



11550

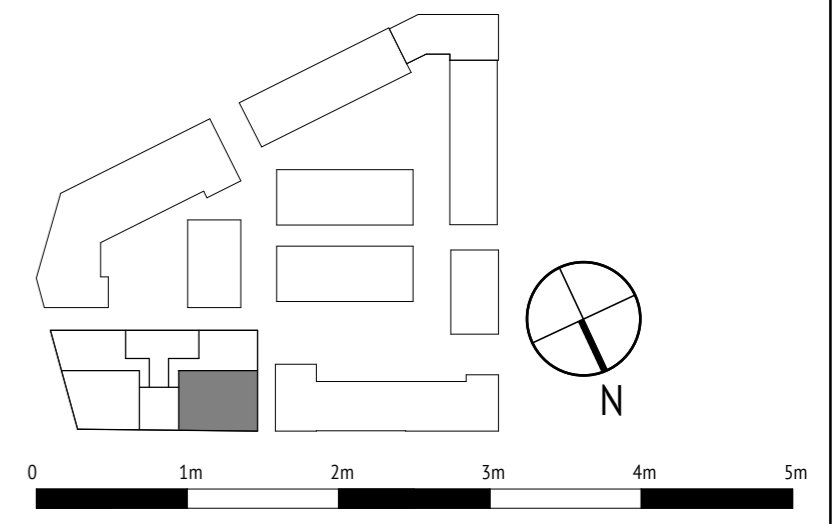

bnr 38 - 1ste verdieping
type A

DE KROON

	Paltz 21 9411 PM Beilen Nederland tel +31(0)593 582450 e-mail info@daad.nl	opdrachtgever Trebbe Bouw B.V. werk Appartemen Ebbingekwartier Fase 7 onderwerp Verkooptekening plattegrond bnr 38	datum 01-07-2020 schaal 1:50	werknr. 15.52 bladnr. VK.10.038
---	--	--	---------------------------------	--