



# Renvooi electra conform NEN 1010


Elektra	Symbolen ventilatie	Aansluitpunten keuken/techniek	Symbolen sanitair/gas/water	Symbolenlijst verwarming
<ul style="list-style-type: none"> <li>Bel</li> <li>Wandlichtpunt</li> <li>Plafondlichtpunt (LED)</li> <li>enkelpolige schakelaar</li> <li>wisselschakelaar</li> <li>dubbelpolige schakelaar</li> <li>enkele wandcontactdoos geaard</li> <li>dubbele wandcontactdoos geaard</li> <li>brandmelder</li> <li>PV-omvormer</li> <li>aardingmatje</li> <li>centraal aardpunt</li> </ul>	<ul style="list-style-type: none"> <li>MV afvoer</li> <li>Luchtkanaal warmtepomp (buitenkant)</li> </ul>	<ul style="list-style-type: none"> <li>Kookgroep 2f</li> <li>aansluiting combimagnetron</li> <li>aansluiting koelkast</li> <li>aansluiting vaatwasser</li> <li>aansluiting wasmachine</li> <li>aansluiting afzuigkap</li> <li>aansluiting droger</li> <li>aansluiting wasmachine</li> <li>thermostaataansluiting</li> <li>Aansluiting CO2-melder</li> <li>Aansluiting data</li> <li>Loze aansluiting</li> <li>Loze aansluiting wasmachinekraan</li> <li>Loze aansluiting warmtepomp</li> <li>Loze aansluiting (tot aan meterkast)</li> </ul>	<ul style="list-style-type: none"> <li>Tappunt koud water</li> <li>Tappunt (koud + warm water)</li> <li>Afvoerdoucheput 10x10</li> <li>Standleiding</li> </ul>	<ul style="list-style-type: none"> <li>Voerverwarmingsverdeler</li> <li>elektrische radiator</li> <li>Aansluiting warmtepomp</li> <li>Bolervat</li> </ul>

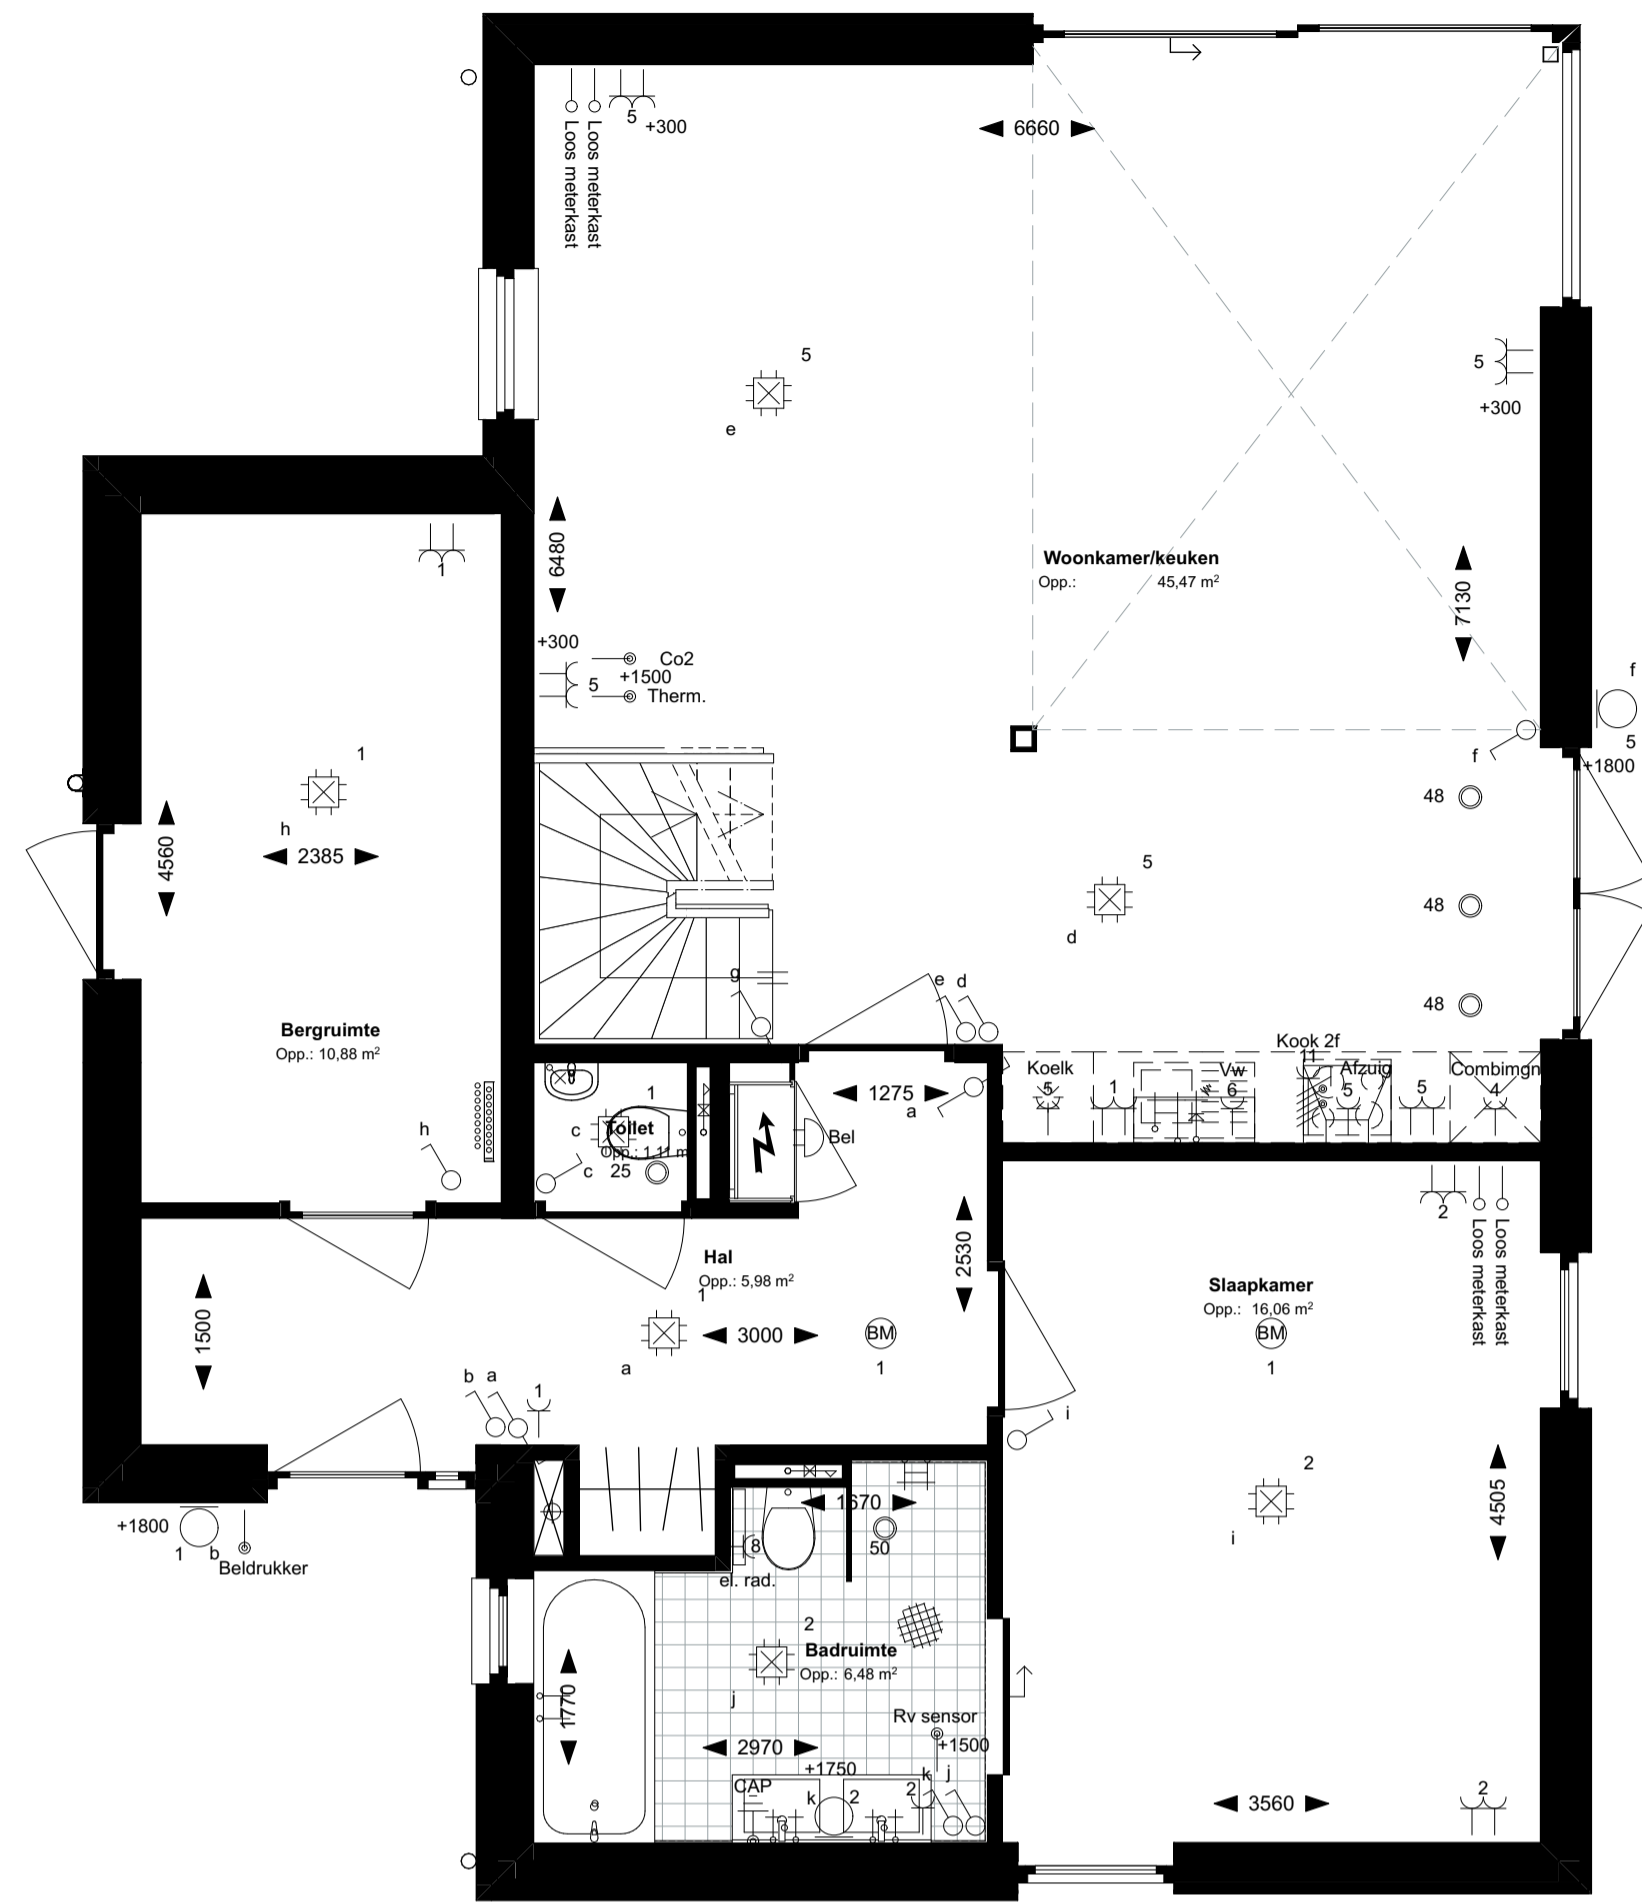

Begane grond

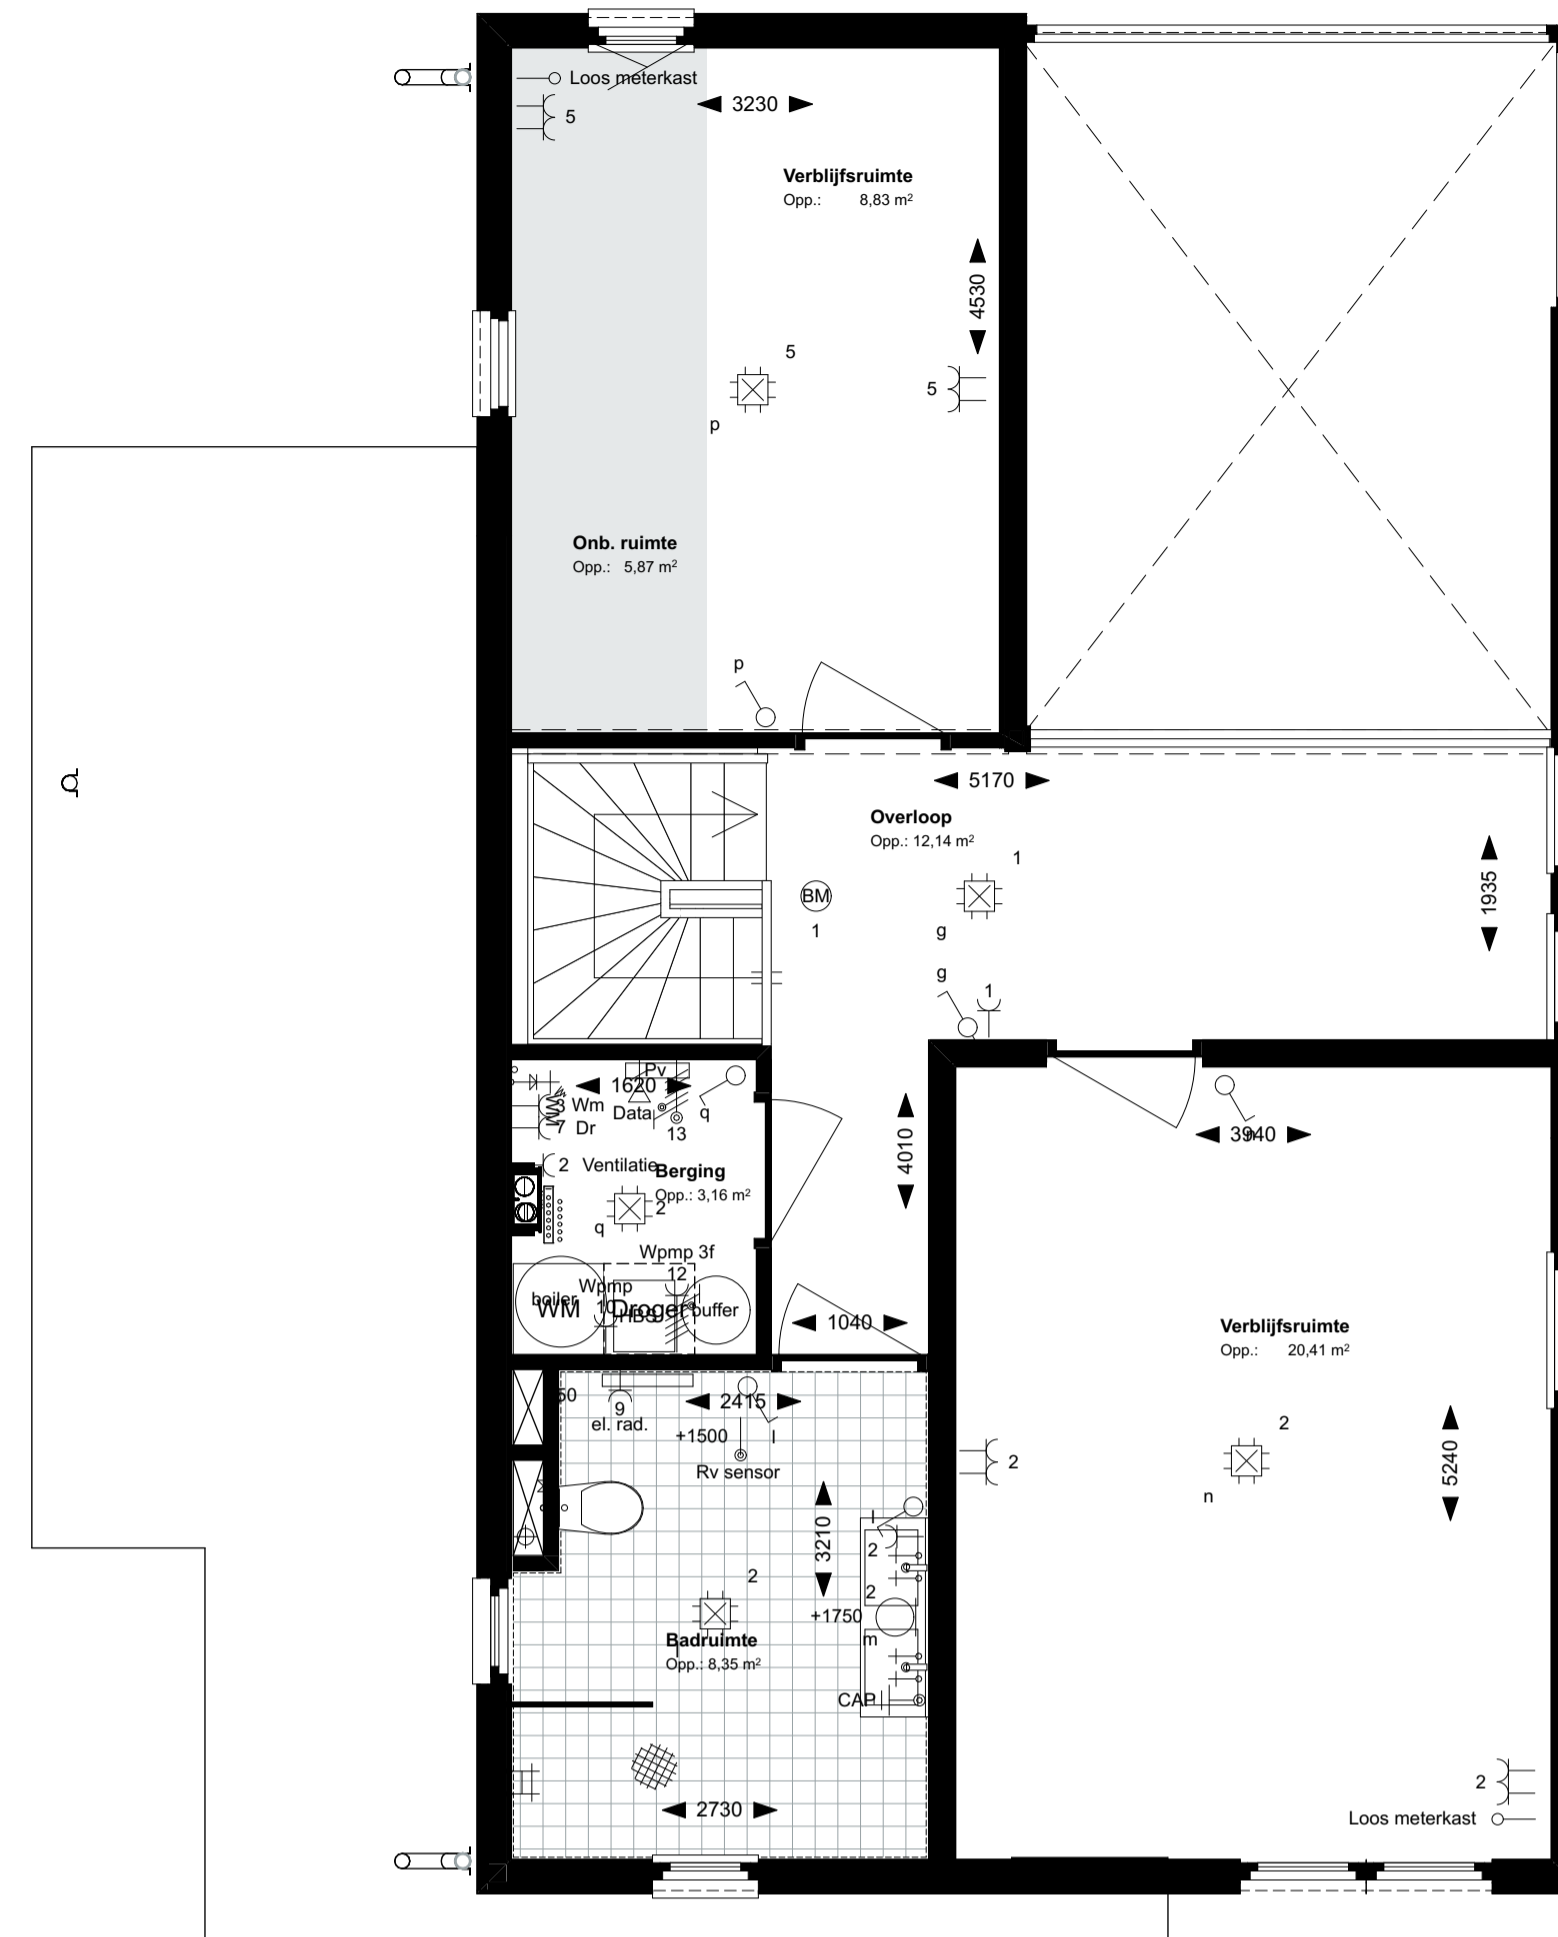

1e verdieping

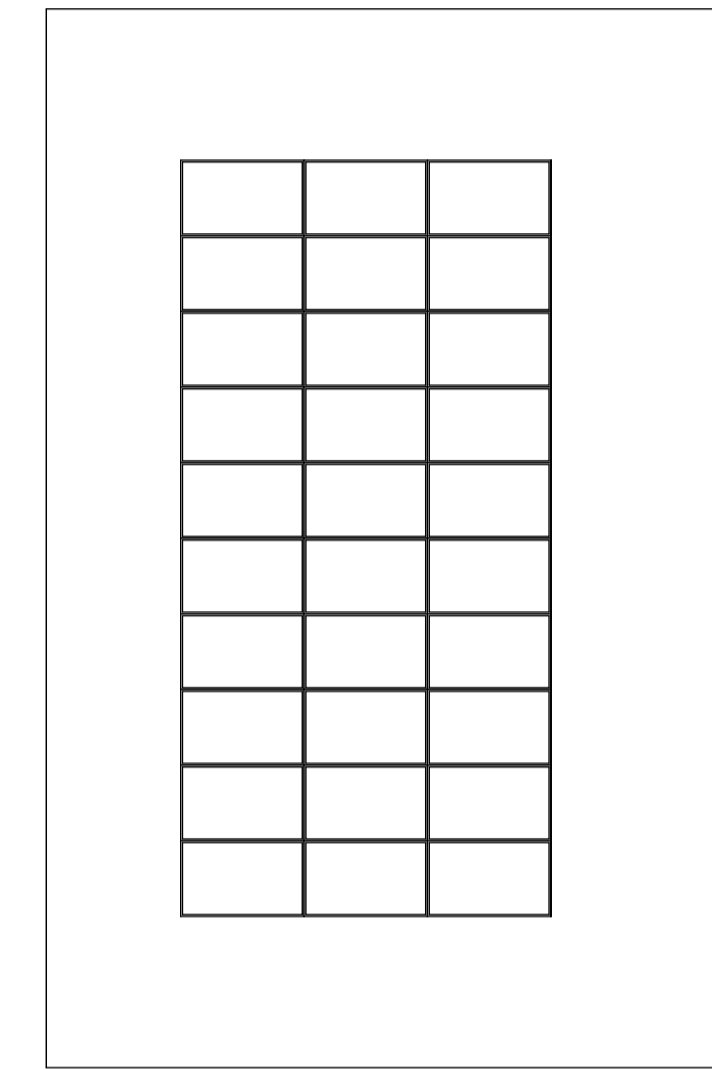

Dakaanzicht

## Renvooi verkoop opties

De volgende opties zijn beschikbaar voor alle types


- A Uitbreiding woonkamer
- B Uitbreiding woonkamer + berging
- C Extra slaapkamer



Voorgevel

Linkergevel

Doorsnede A bnr 1

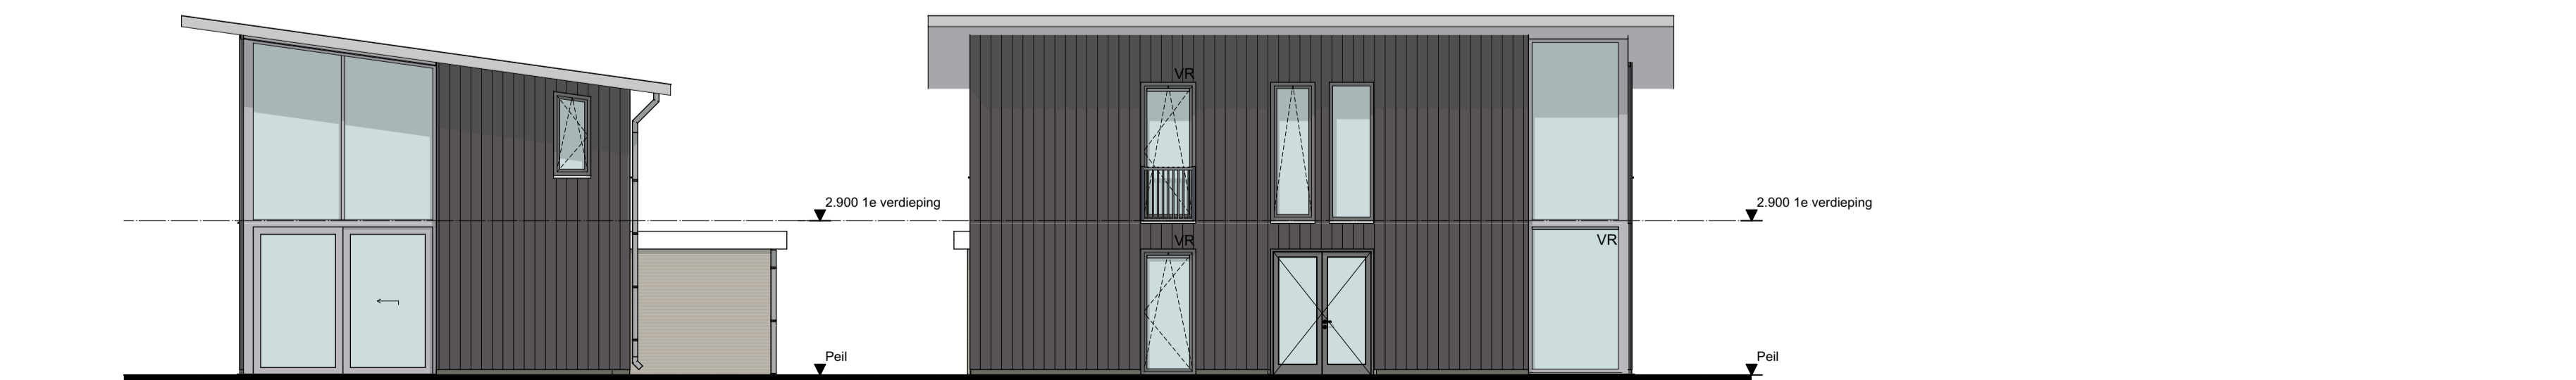

Achtergevel

Rechtergevel



# Drachtstervaart, in de Luwte 1 Overzichtsblad Special bnr 63

ag nova  
ARCHITECTEN

AGNOVA Architecten  
Paulus Borstraat 43  
3812 TA Amersfoort  
033 455 4004  
www.agnova.nl



VanWonen vastgoedontwikkeling  
Willemsvaart 21  
8019 AB Zwolle  
038 303 3600  
www.vanwonen.com

project Drachtstervaart, Drachten  
getekend 18-11-2020  
gewijzigd

schaal 1:100, 1:50  
formaat A1  
werk 17584