

 
 
 
 









 
 


 




Renvooi verkoop

-  Beton
-  Metselwerk
-  Kalkzandsteen
-  Lichte scheidingswand
-  Metalstud wand
-  Isolatie
-  Ruimte voorzien van tegelwerk
-  Te openen deur
-  Loopdeur
-  Te openen draaikiep raam
-  30 minuten brandwerend

-  Schakelaar
-  Serieschakelaar
-  Wisselchakelaar
-  Werkschakelaar
-  Lichtpunt met centraaldoos
-  Lichtpunt zonder armatuur
-  Lichtpunt zonder armatuur aan de wand
-  Bewegingsmelder
-  Wandcontactdoos met randaarde
-  Dubbele wandcontactdoos
-  Dubbele wandcontactdoos opbouw
-  Centraal aardpunt
-  Perilex wandcontactdoos
-  Rj45 wandcontactdoos t.b.v. datakabel
-  Centrale antenne installatie
-  Thermostaat
-  Co2 sensor
-  Groepenverdeelkast / Omvormer van de PV installatie
-  Rookmelder
-  Vloerverdeler
-  Radiator elektrisch
-  Mechanische ventilatie inblaaspunt
-  Mechanische ventilatie aanzuigpunt
-  WTW box t.b.v. ventilatie



- De maatvoering betreft circa maatvoering en is aangegeven in centimeters.
- De maatvoering kan afwijken van de verkoopstukken in verband met de constructieve uitwerking.
- Aan de maatvoering kunnen geen rechten worden ontleend.
- Elektra aansluitpunten, ventilatiepunten, radiatoren en rookmelders etc. zijn indicatief aangegeven.
- Op de derde verdieping rookmelders op muurbeugels
- Op de derde verdieping ventilatie d.m.v. wandventielen

REINBOUW



www.reinbouw.nl

Project naam: 51 woningen Breezicht Zwolle

Onderdeel: BOUWNUMMER 24

Opdrachtgever: Reinbouw B.V.

Architect: AG NOVA architecten

Fase: Prijs- en contractvorming

Datum: 23-11-2021

Wijziging:

Werknummer:

Tekeningnummer:


Status: DEFINITIEF

Schaal: nvt

Getekend: BDC ingenieurs

2021-024

750-24

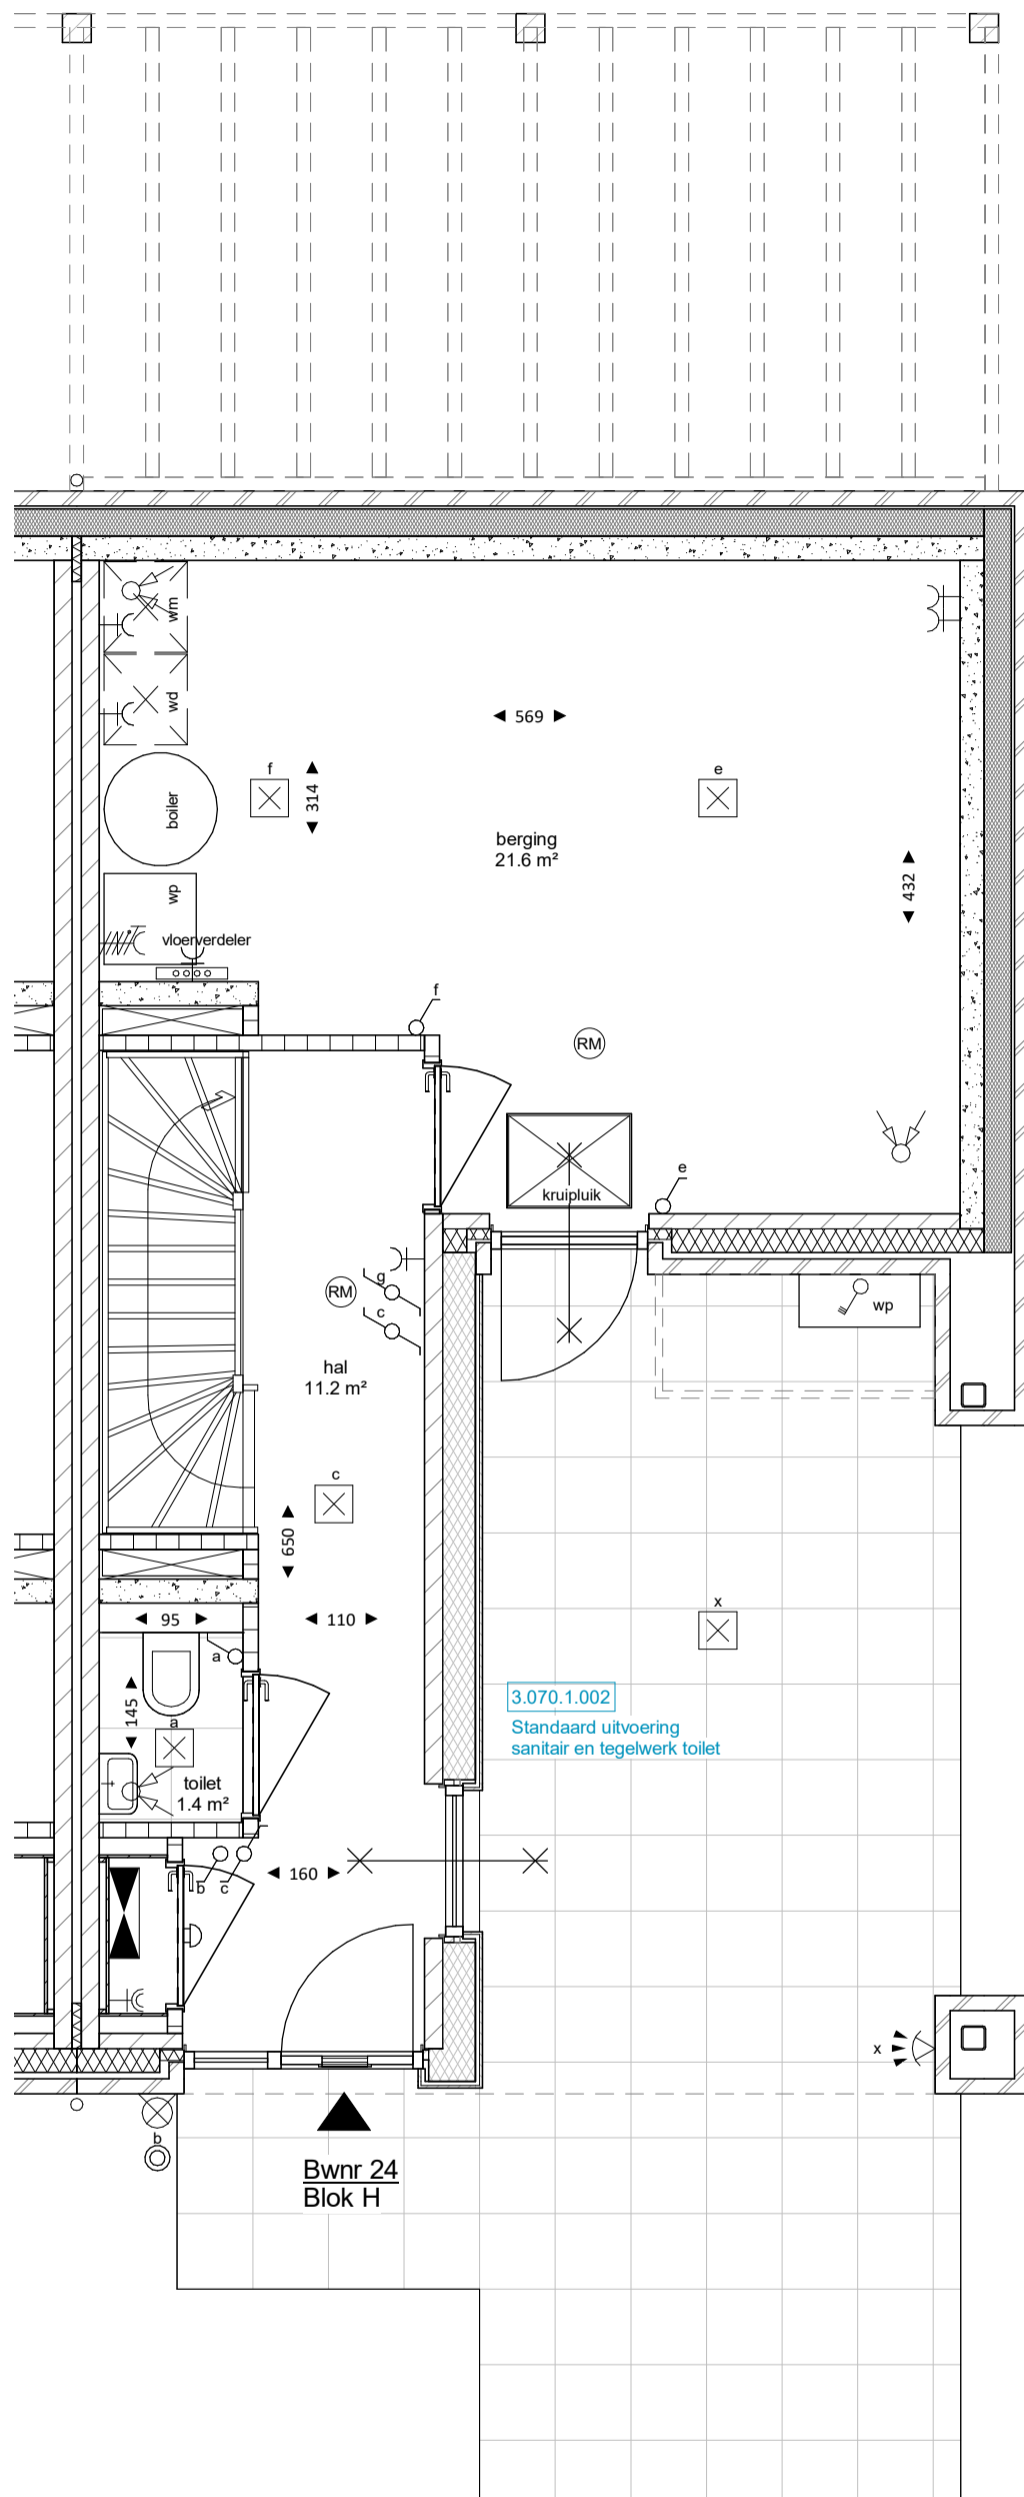

REINBOUW




Project naam: 51 woningen Breezicht Zwolle
 Onderdeel: BNR 24 - PLATTEGROND BEGANE GROND
 Opdrachtgever: Reinbouw B.V.
 Architect: AG NOVA architecten
 Fase: Prijs- en contractvorming

Datum: 23-11-2021
 Wijziging:
 Werknummer:
 Tekeningnummer:

www.reinbouw.nl

Status: DEFINITIEF
 Schaal: 1:50
 Getekend: BDC ingenieurs
 2021-024
 750-24-00

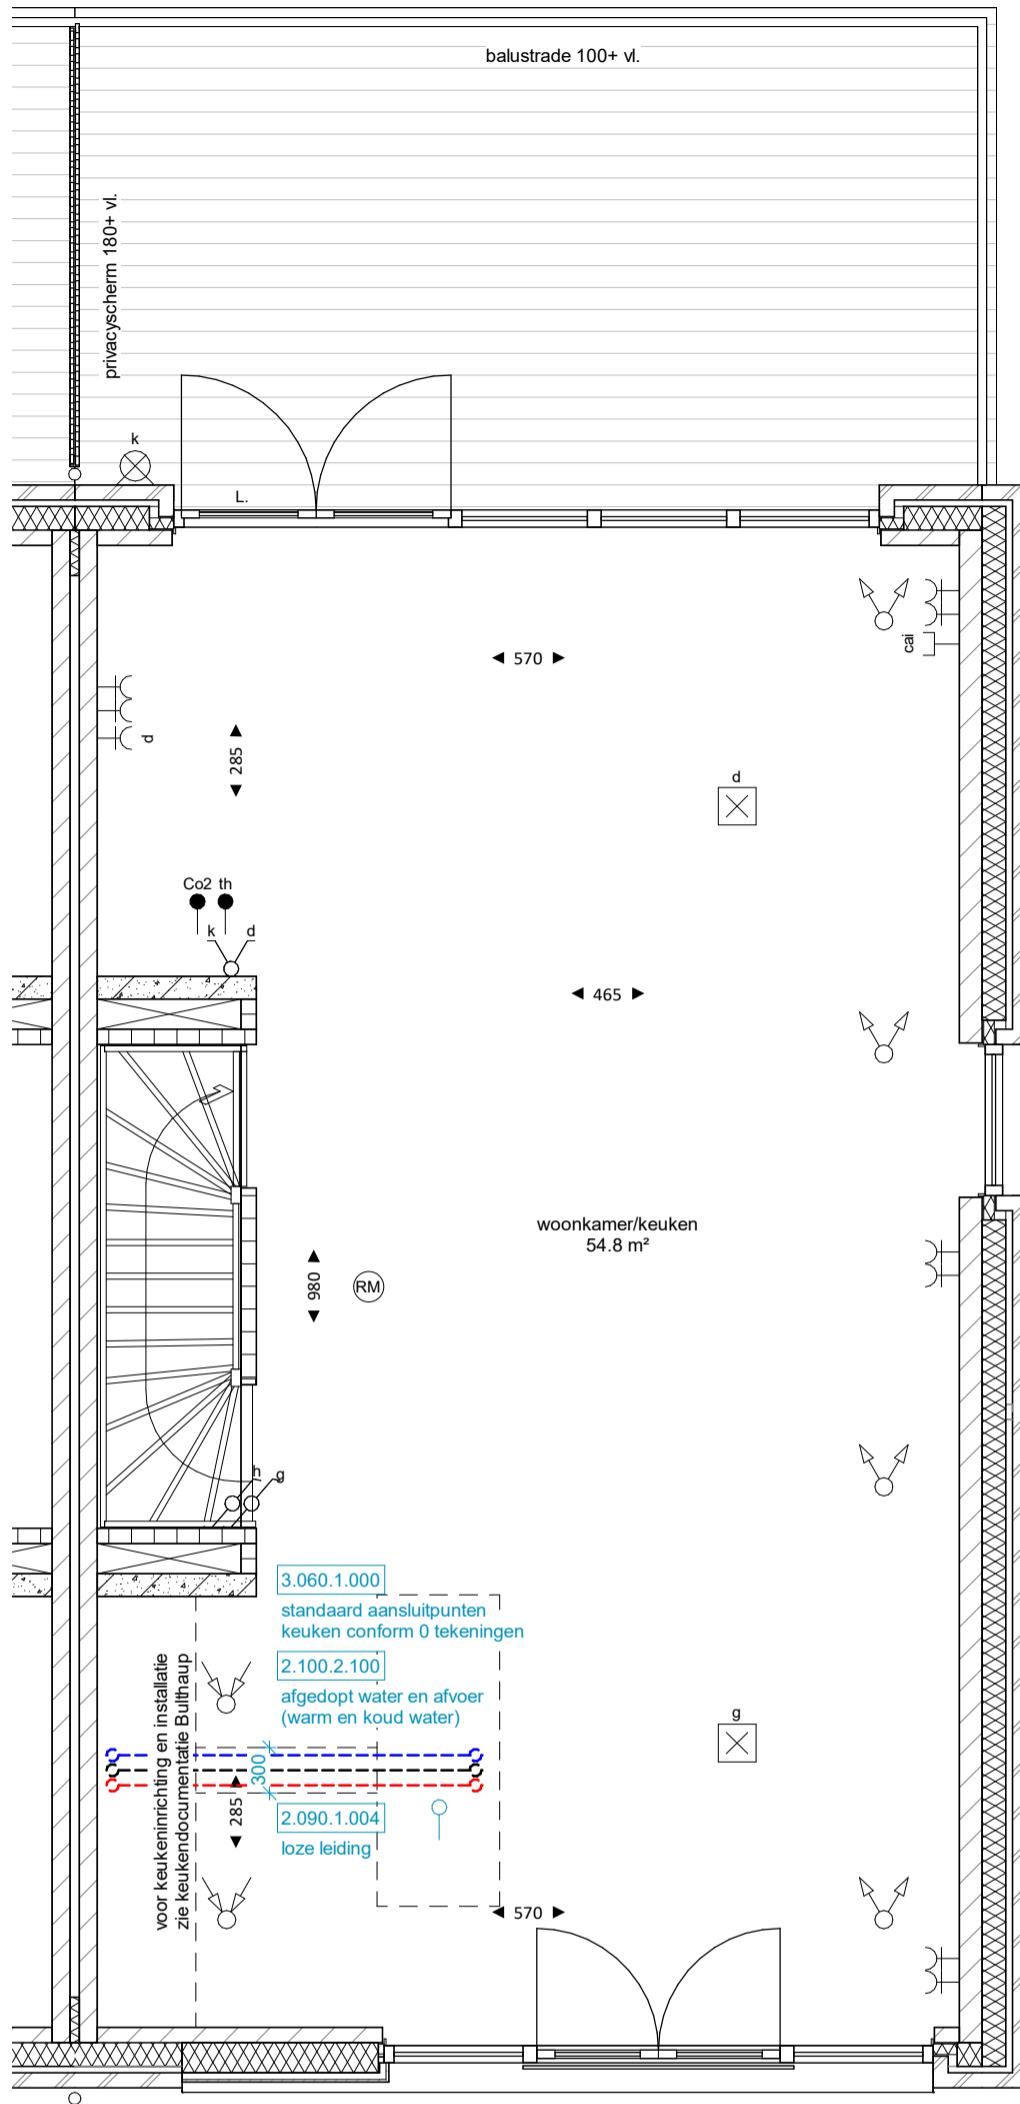

REINBOUW




Project naam: 51 woningen Breezicht Zwolle
 Onderdeel: BNR 24 - PLATTEGROND EERSTE VERDIEPING
 Opdrachtgever: Reinbouw B.V.
 Architect: AG NOVA architecten
 Fase: Prijs- en contractvorming

Datum: 23-11-2021
 Wijziging:
 Werknummer:
 Tekeningnummer:

www.reinbouw.nl


Status: DEFINITIEF
 Schaal: 1:50
 Getekend: BDC ingenieurs
 2021-024
 750-24-01

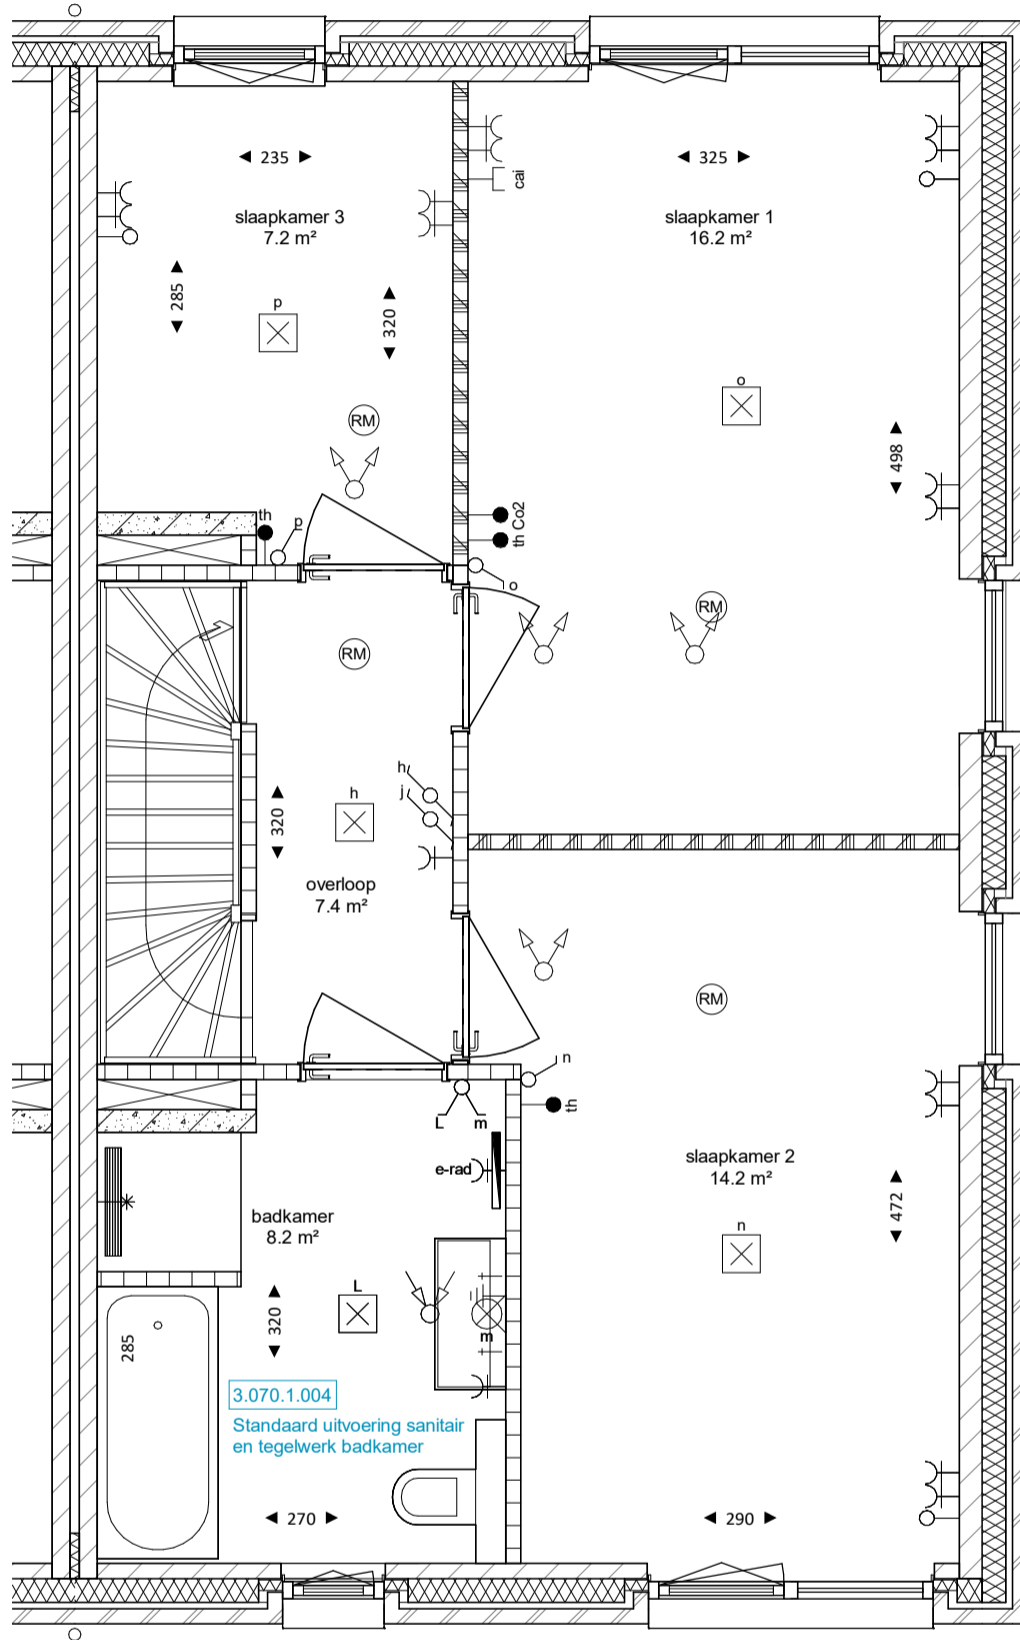

Project naam: 51 woningen Breezicht Zwolle
 Onderdeel: BNR 24 - PLATTEGROND TWEDE VERDIEPING
 Opdrachtgever: Reinbouw B.V.
 Architect: AG NOVA architecten
 Fase: Prijs- en contractvorming

Datum: 23-11-2021
 Wijziging:
 Werknummer:
 Tekeningnummer:

www.reinbouw.nl
 Status: DEFINITIEF
 Schaal: 1:50
 Getekend: BDC ingenieurs
 2021-024
 750-24-02

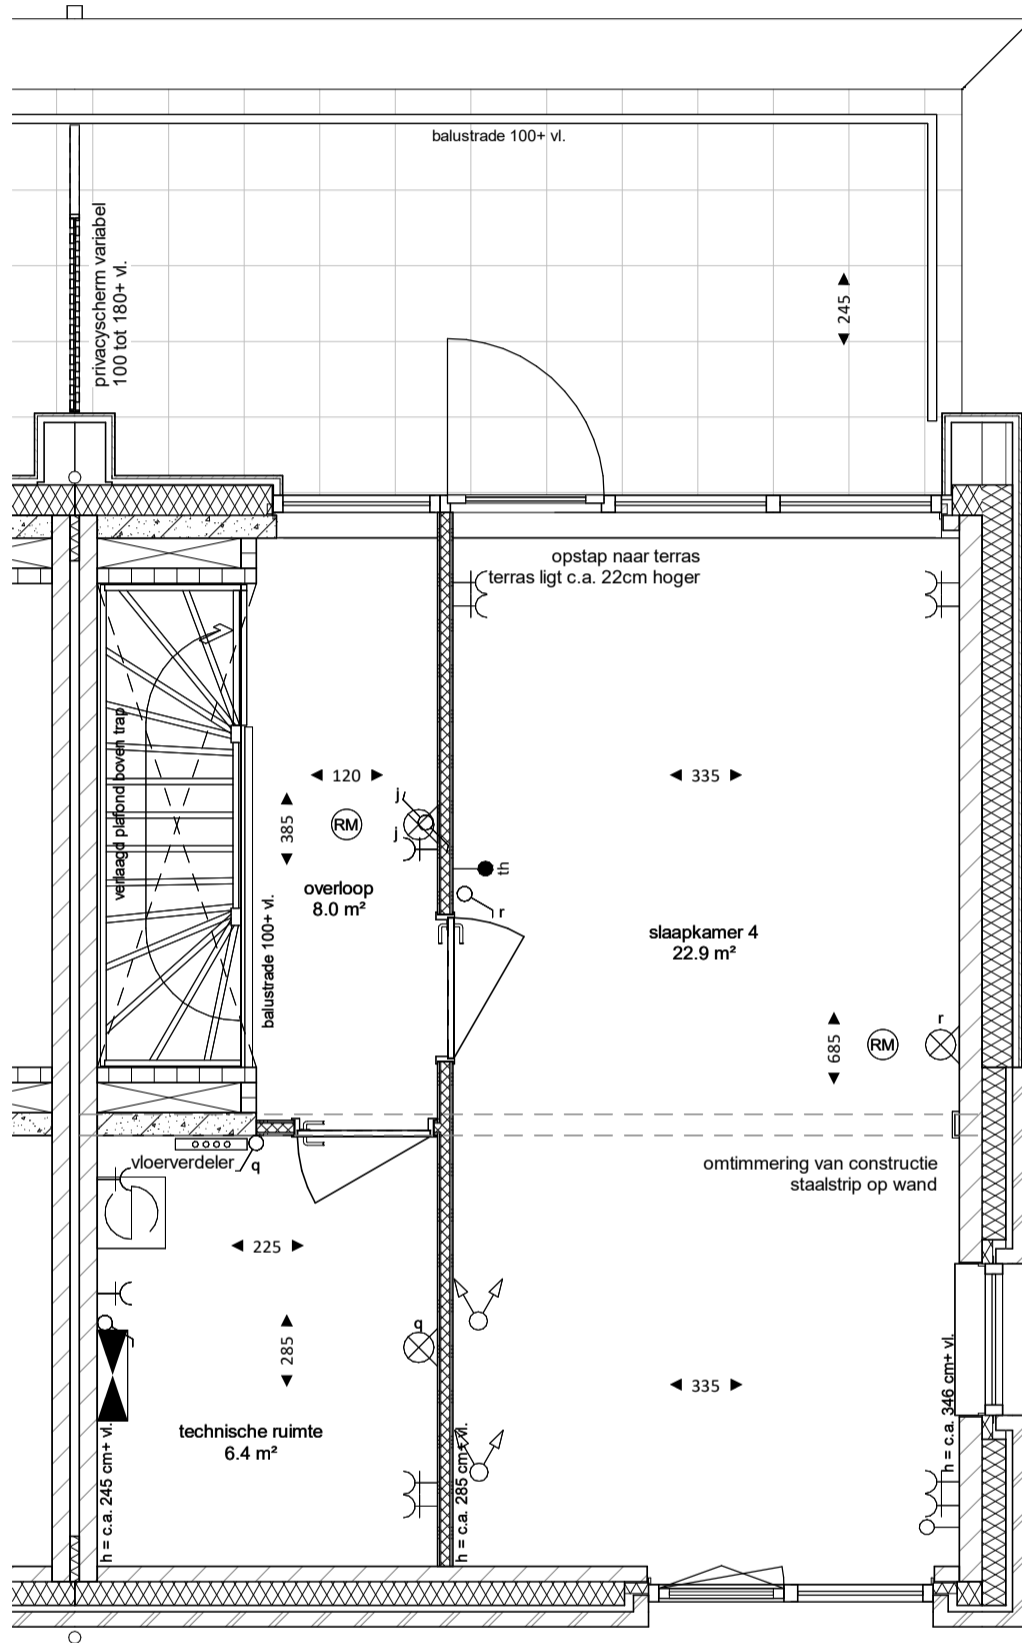

Project naam: 51 woningen Breezicht Zwolle
 Onderdeel: BNR 24 - PLATTEGROND DERDE VERDIEPING
 Opdrachtgever: Reinbouw B.V.
 Architect: AG NOVA architecten
 Fase: Prijs- en contractvorming

Datum: 23-11-2021
 Wijziging:
 Werknummer:
 Tekeningnummer:

www.reinbouw.nl
 Status: DEFINITIEF
 Schaal: 1:50
 Getekend: BDC ingenieurs
 2021-024
 750-24-03