



begane grond

1 : 50

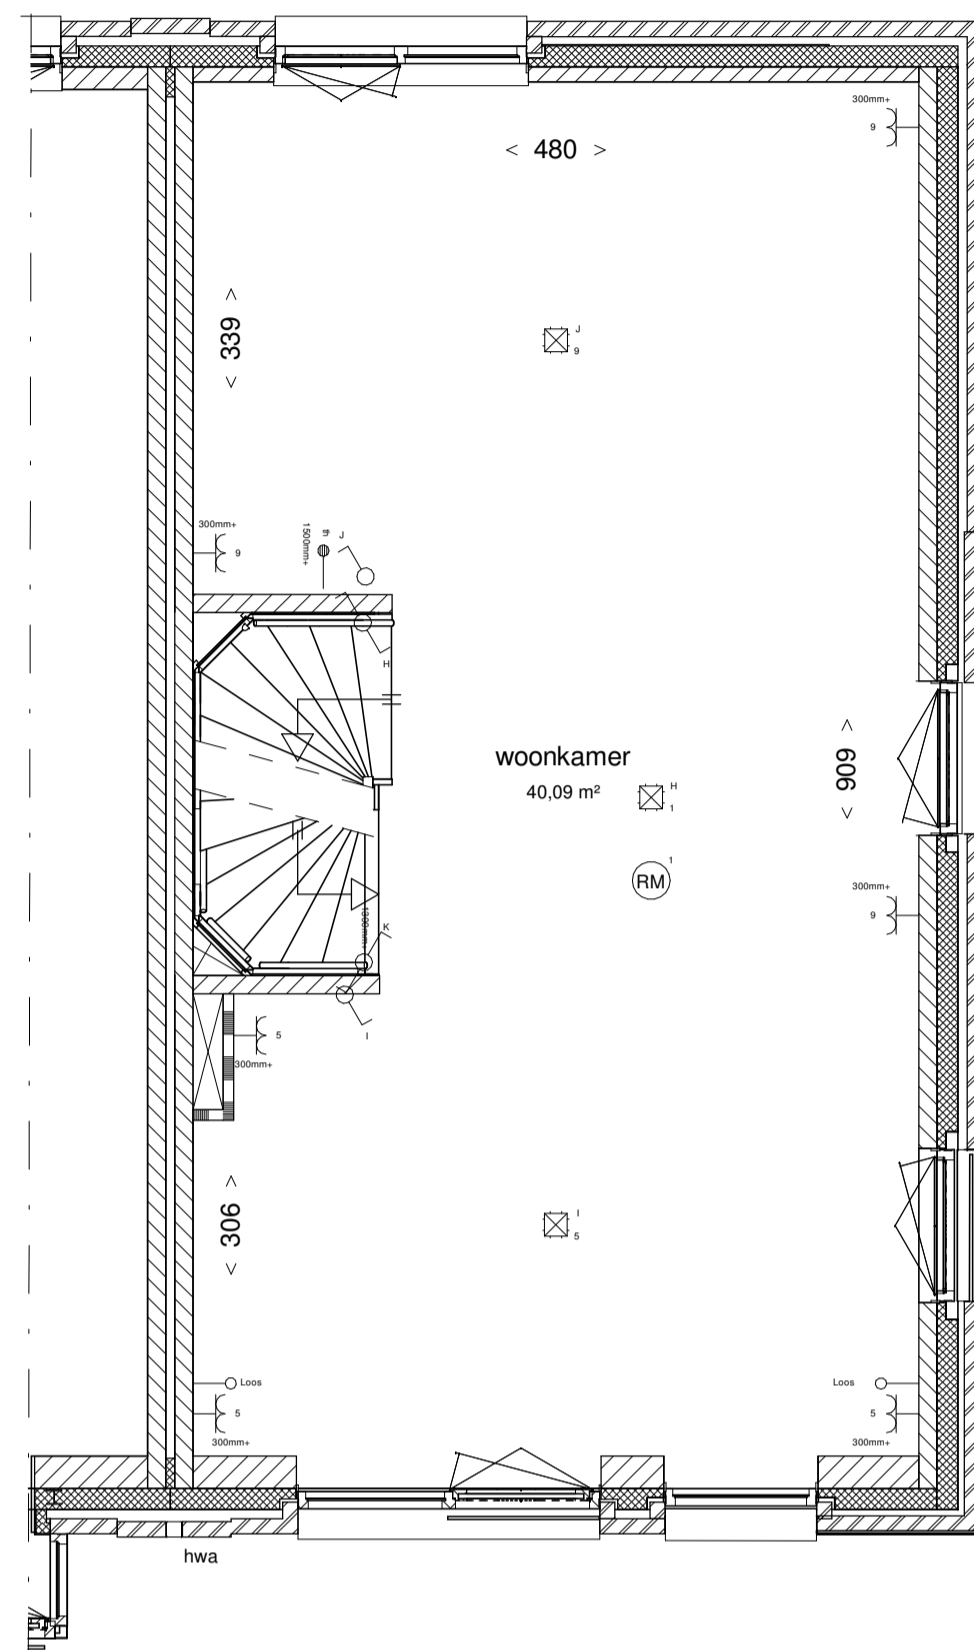


eerste verdieping

1 : 50

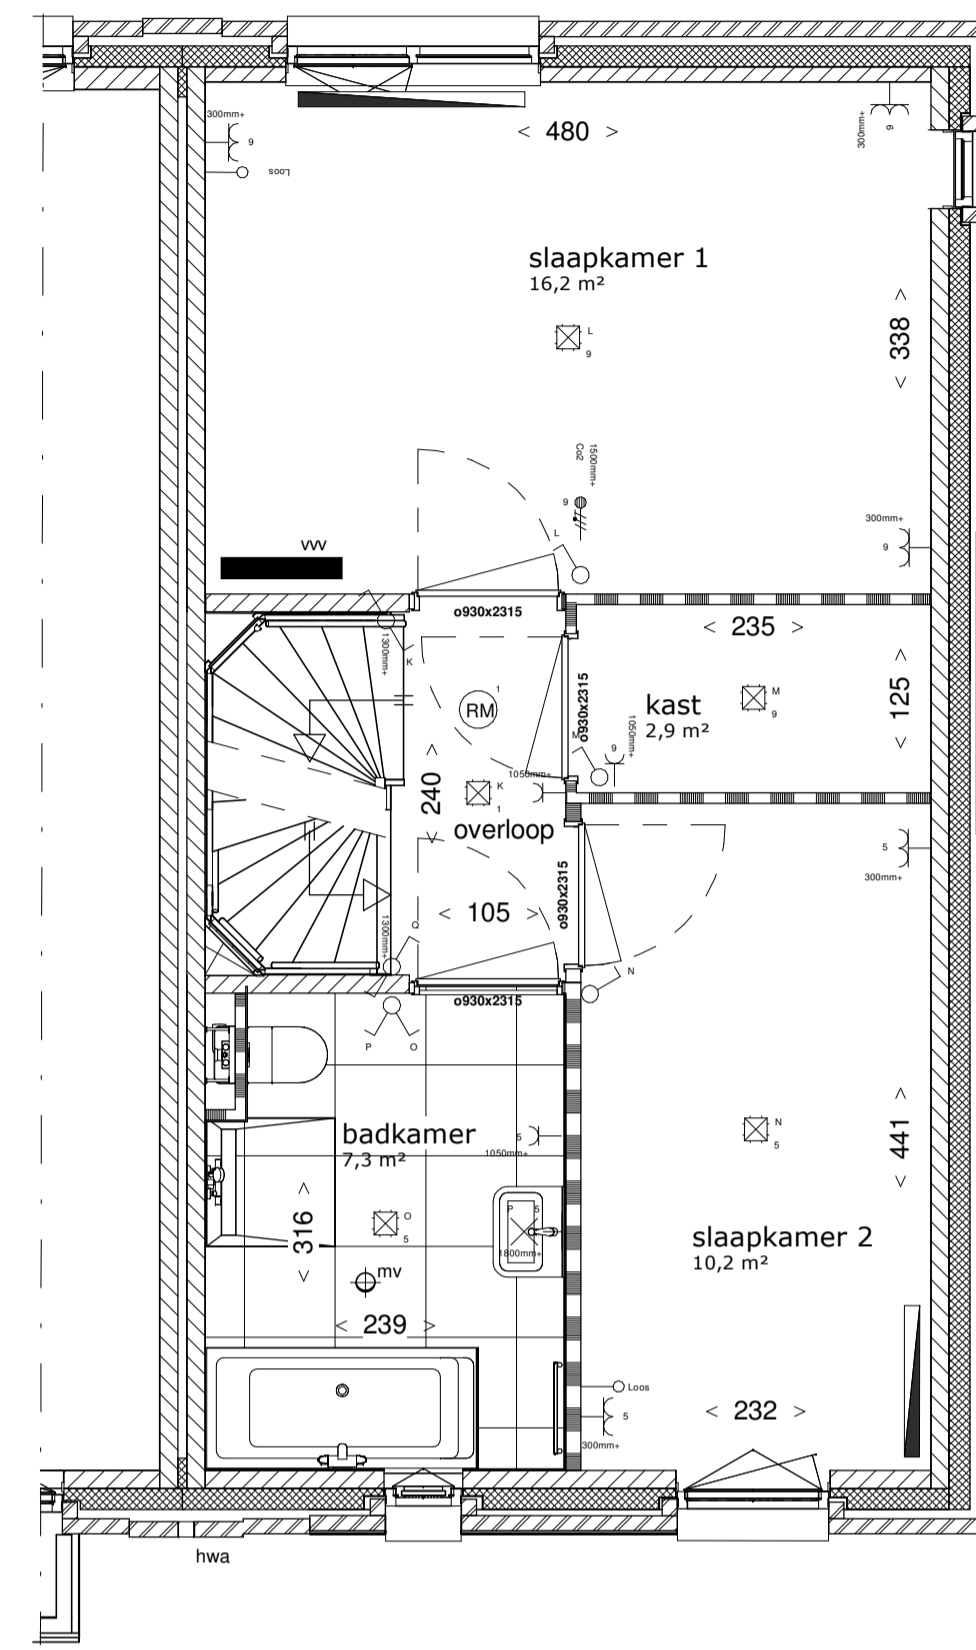

tweede verdieping

1 : 50

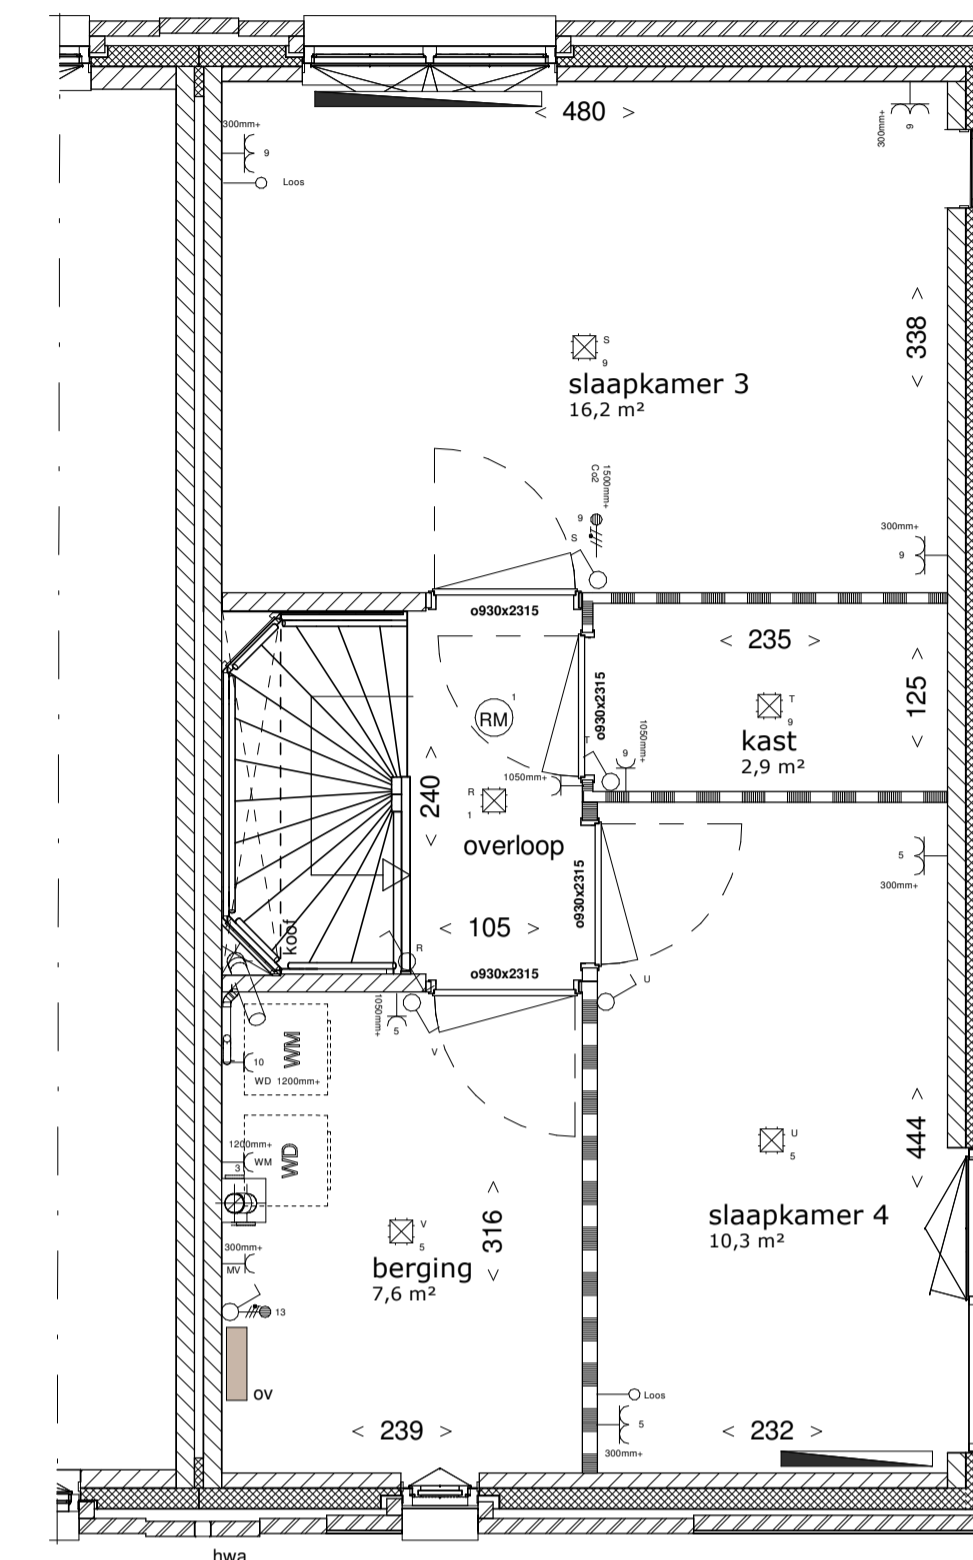


derde verdieping

1 : 50


Renvooi

- enkele schakelaar
- serie schakelaar
- wisselschakelaar
- enkele wandcontactdoos, t.b.v. MV-box
- dubbele wandcontactdoos
- enkele wandcontactdoos
- enkele wandcontactdoos t.b.v. koeikast
- enkele wandcontactdoos t.b.v. vaatwasser op aparte groep
- enkele wandcontactdoos t.b.v. wasmachine op aparte groep
- enkele wandcontactdoos t.b.v. wasdroger op aparte groep
- enkele wandcontactdoos t.b.v. combinatieoven
- enkele wandcontactdoos t.b.v. afzuigkap
- rookmelder
- centraaldoos plafond
- wandarmatuur
- deurbetrukker
- schel
- omvormer
- verdere vloerverwarming
- aansluitpunt onbedraad
- mechanische ventilatie plafond
- mechanische ventilatie wand
- meterkast
- wasmachine / wasdroger opstelplaats
- hwaO
- werkschakelaar CO2 sensor MV
- thermostat
- designradiator
- radiator
- ventilatorrooster
- radiator
- frans balkon
- erfgrans
- WM mogelijke opstelplaats wasmachine
- WD mogelijke opstelplaats droger
- entree woning
- knippluk (indicatief)
- gevelmetselwerk
- spouwisolatie
- lichte scheidingwand 7cm/10cm
- kalkzandsteen
- geïsoleerd glas

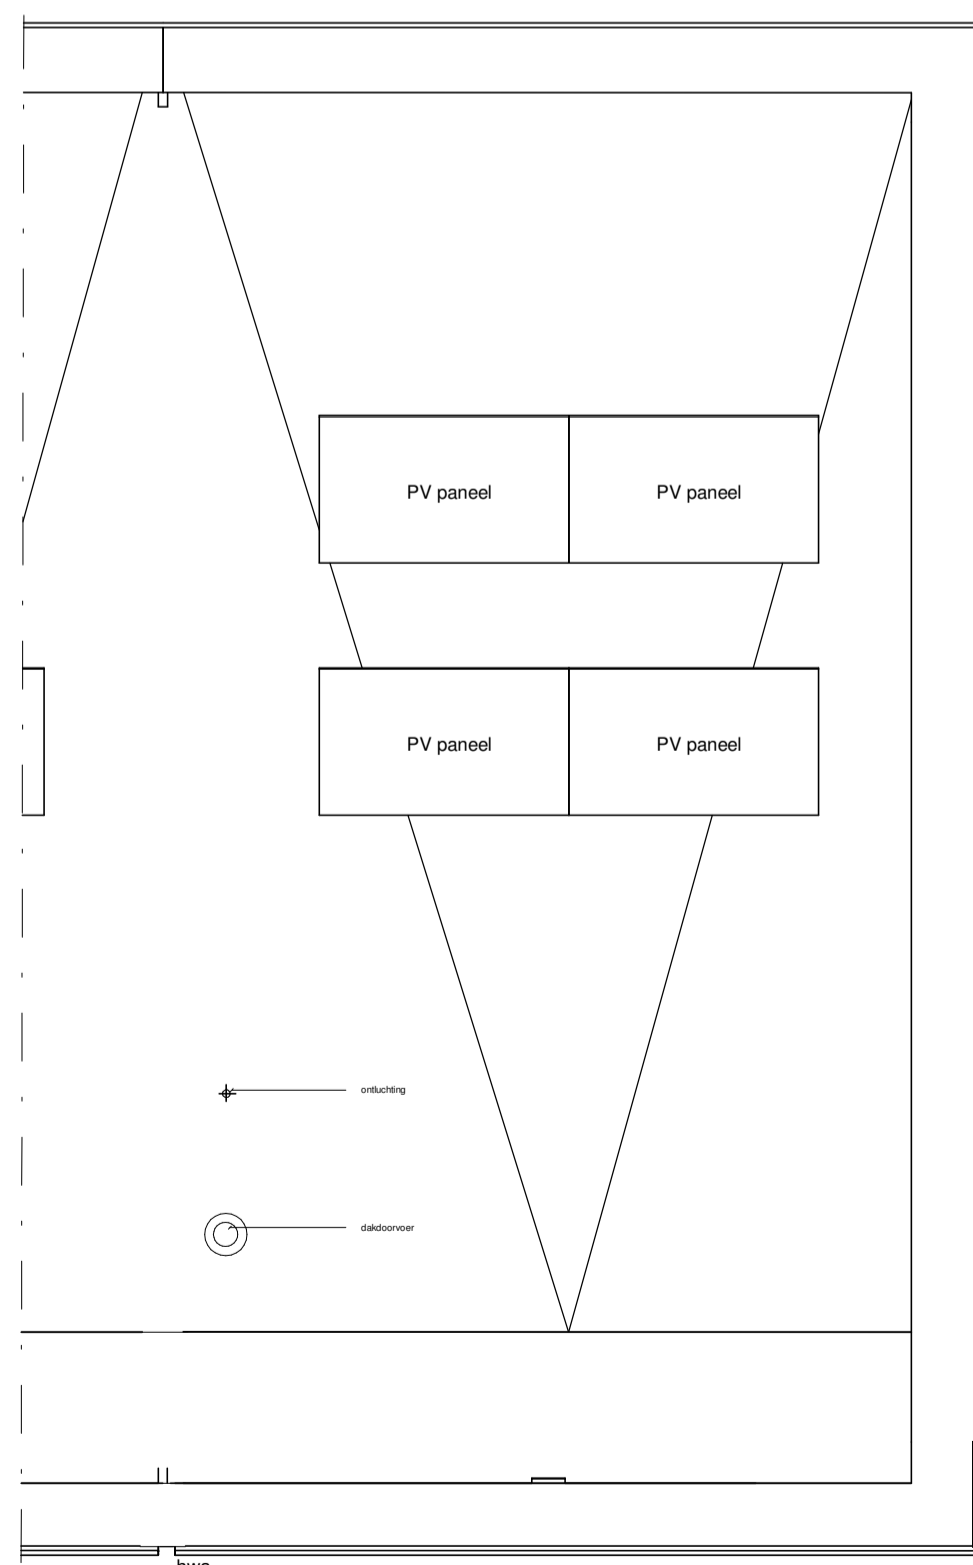

dakplattegrond

1 : 50

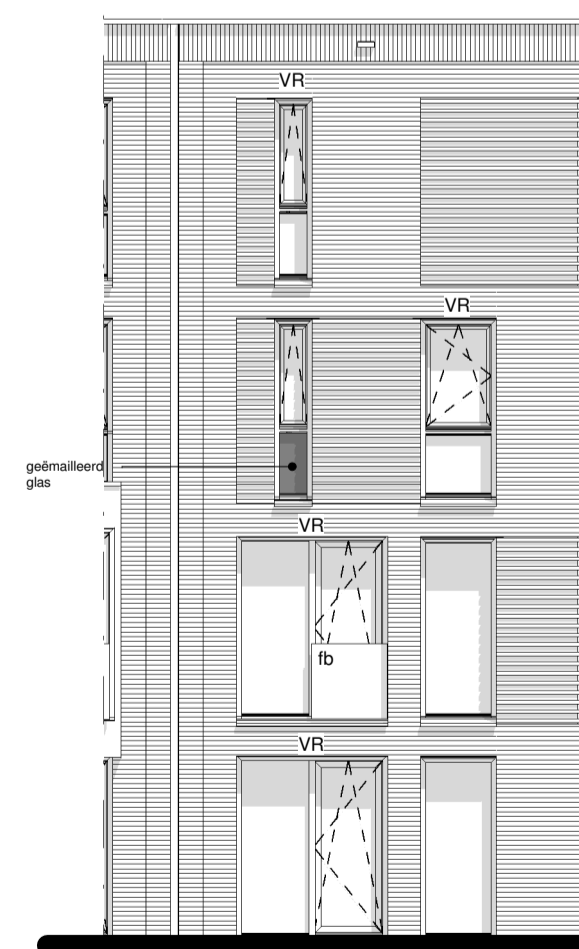

Voorgevel

1 : 100




Achtergevel

1 : 100




Zijgevel

1 : 100

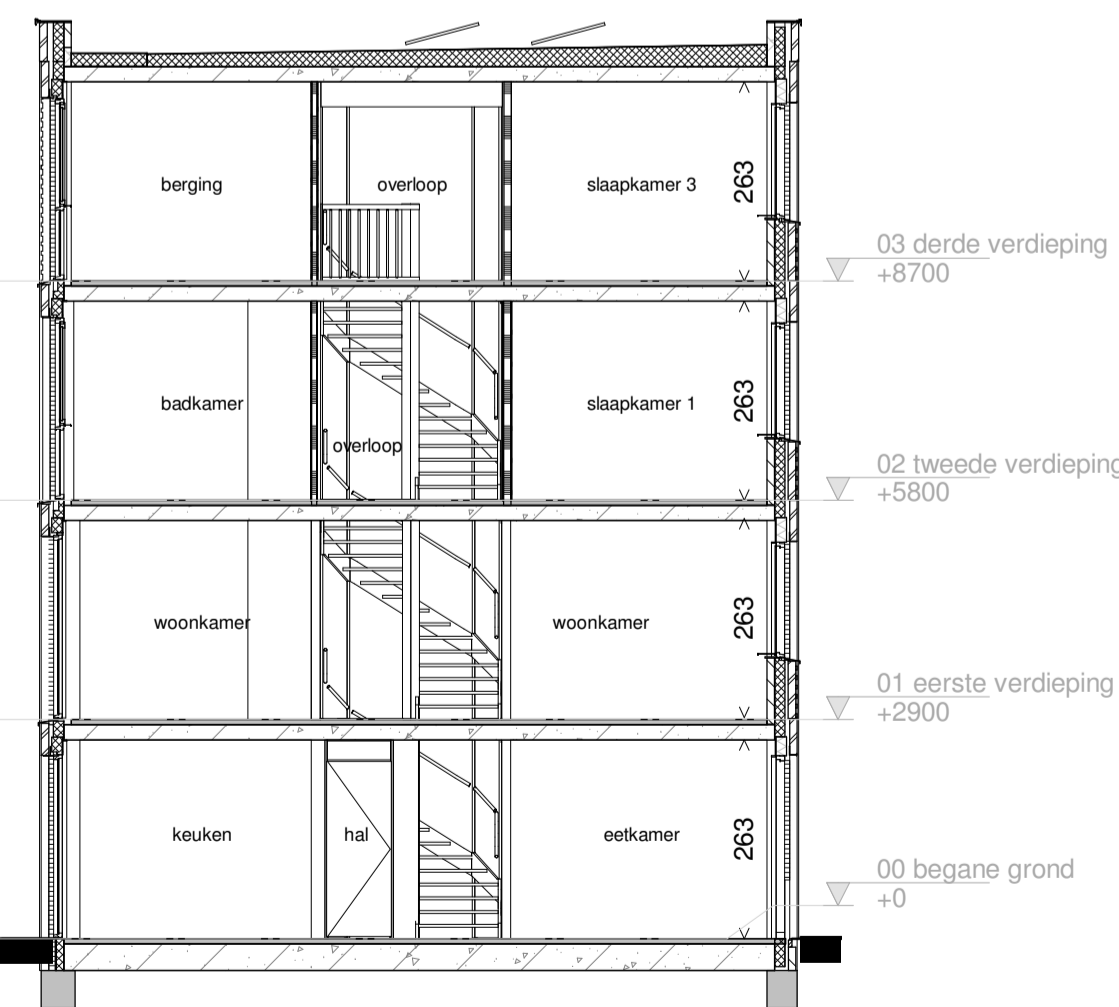

Langsdoorsnede

1 : 100

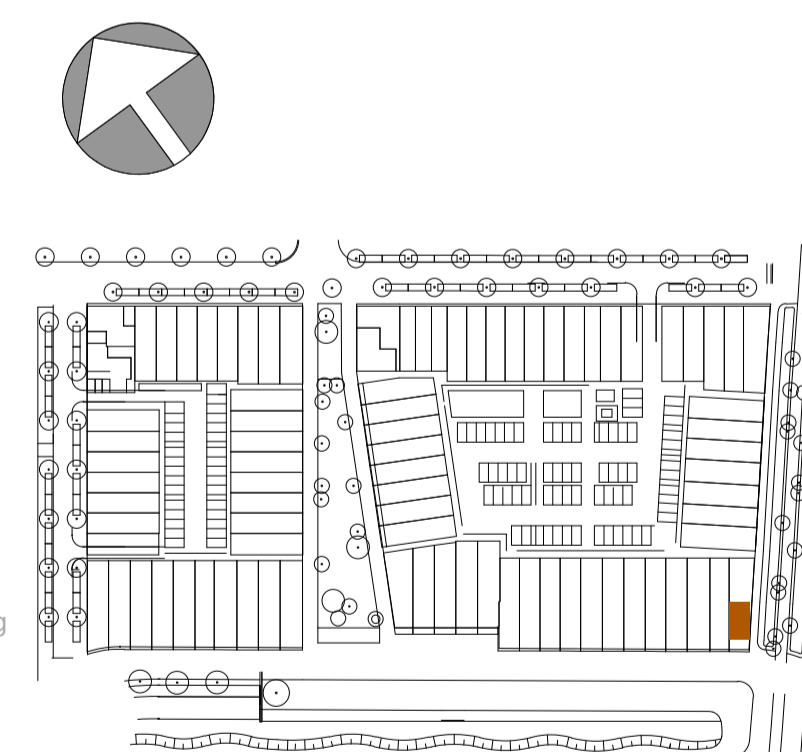

Hof van Holland - vlek 3

onderwerp BWN 39_woningtype C3
 projectnummer NIJ920
 tekeningnummer V-39
 schaal 1:100/1:200
 formaat A1
 datum 15-03-2021
 wijziging
 wijzigingsdatum

In sommige woningen is de krijtstreepmethode toegepast. dit zorgt ervoor dat de aangegeven oppervlakte niet overal verlijtgebied is. Het oppervlakte van het verlijtgebied is aangegeven tussen de haakjes en aangeduid met een stipje.

Aan de maatvoering kunnen geen rechten worden ontleend.
 Alle maatvoering betreft circa maatvoering en is aangegeven in centimeters.
 Elektrische aansluitpunten, keukenopstelling, ventilatiepunten, radiatoren en rookmelders zijn indicatief aangegeven.
 Het is mogelijk dat niet alle symbolen van toepassing zijn op uw woningtype.
 Maatvoering bij schuin dak is tot 150cm lijn.
 Hoofdwanden, oriëntatie en posities pv panelen zijn indicatief en kunnen per bouwtype verschillen.
 - zie tekening V-00 - situatietekening voor locatie woning en overzicht van het plan
 - zie separate bergingstekening voor uitwerking berging