


Voorgevel


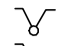

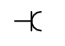

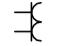
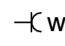
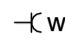


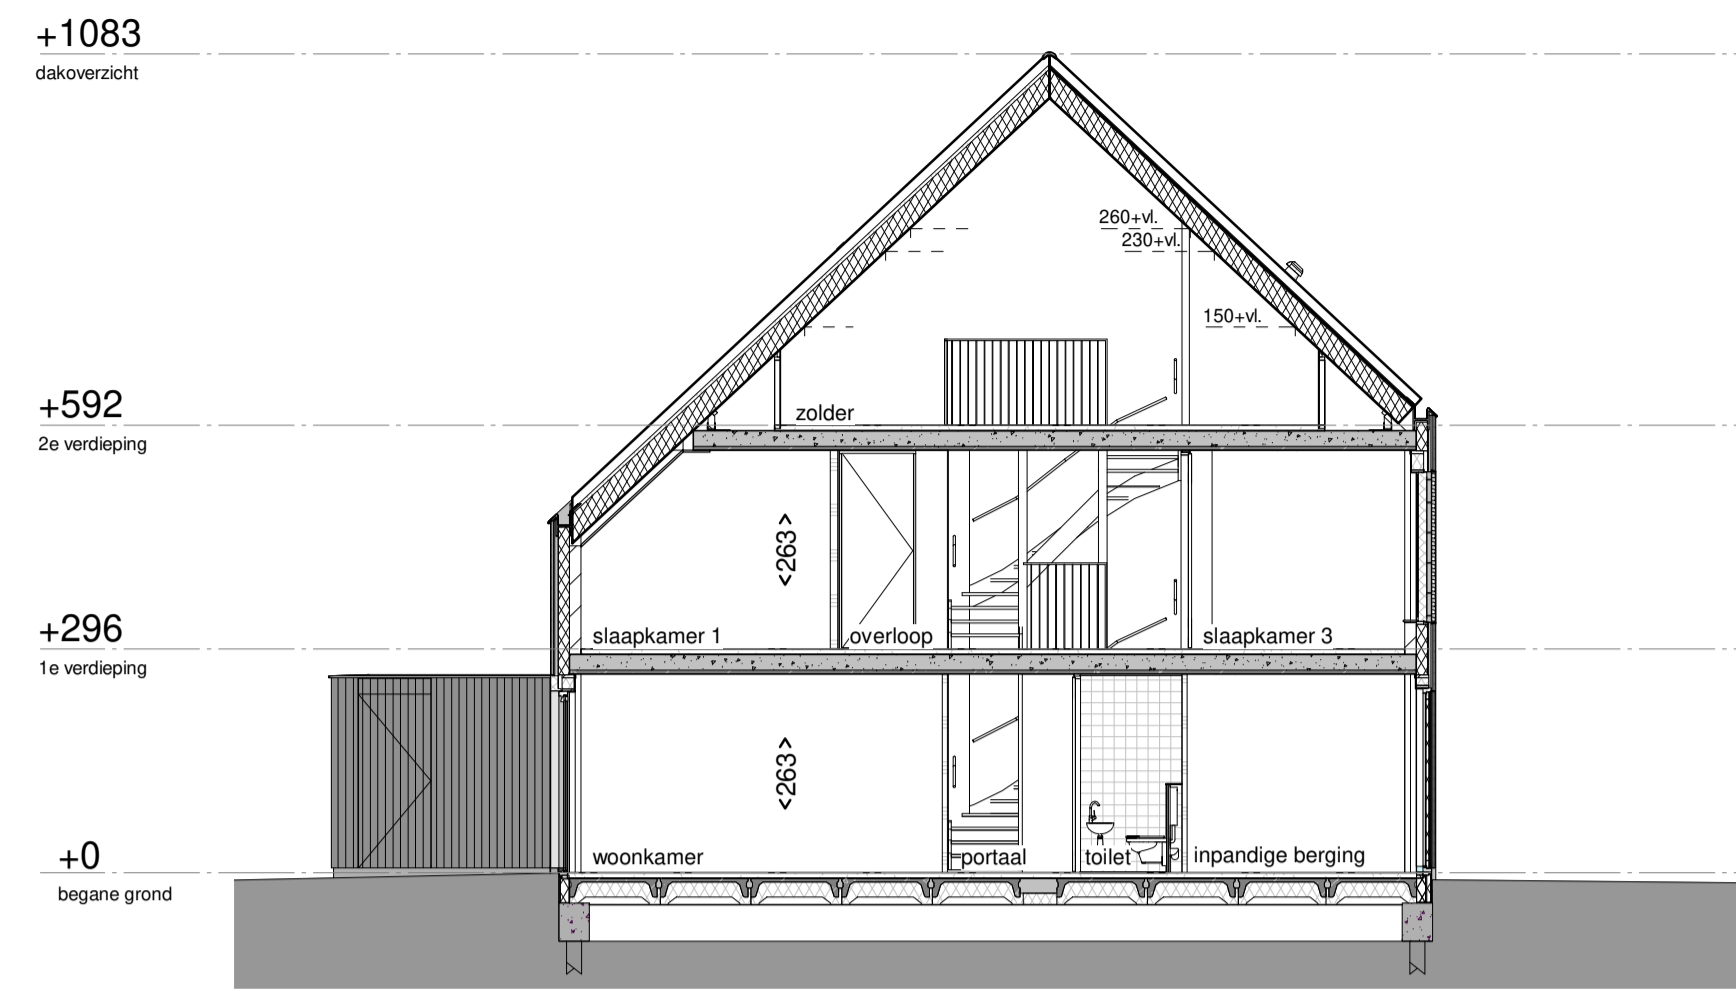


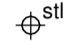







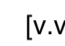







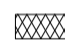






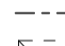
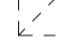


Linker zijgevel

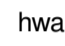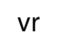Achtergevel




Doorsnede A-A

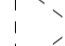Renvooi


-  enkelpolige schakelaar
-  dubbele schakelaar
-  wisselschakelaar
-  enkele wandcontactdoos met randaarde
-  dubbele wandcontactdoos met randaarde verticaal
-  dubbele wandcontactdoos met randaarde horizontaal
-  aansluitpunt wasmachine
-  aansluitpunt wasdroger
-  buitenkraan niet vorstvrij
-  plafond lichtpunt
-  wand lichtpunt
-  rookmelder
-  mechanische ventilatie
-  standleiding
-  utp
-  thermostaat voor regeling vloerverwarming
-  hoofdbediening mechanische ventilatie
-  deurschakelaar
-  bedrukker
-  schel
-  verdeler vloerverwarming (indicatief)
-  vloerverwarming [v.v.]
-  radiator (indicatief)
-  ingang
-  hwa = hemelwaterafvoer
-  vr = ventilatierooster
-  = veiligheidsbeglazing
-  = ventilatiepan
-  = houten gevelbekleding
-  = isolatie
-  = kalkzandsteen
-  = lichte scheidingswand 7cm. / 10cm.
-  = metal-studwand / hsb wand
-  = vloertegels (indicatief)
-  = kruipruik (indicatief)
-  = zonnepaneel (indicatief)
-  = erfgrans
-  = opstelplaats wasmachine / wasdroger
-  = zone voor de installatie van MV en eventueel omvormer PV-panelen
-  = krijtstreep methode (behoort niet tot VG)

- kleine wijzigingen voorbehouden
- aan de maatvoering kunnen geen rechten worden ontleend
- maatvoering betreft circa-maten en is aangegeven in centimeters
- maatvoering bij schuine daken is tot de 150 cm. lijn
- elektra-aansluitpunten, keukenopstelling, ventilatie punten, radiatoren en rookmelders zijn indicatief aangegeven
- het is mogelijk dat niet alle symbolen van toepassing zijn op uw woningtype
- voor het terreinoverzicht en kavelverdeling zie bladen B9001 t/m B9008

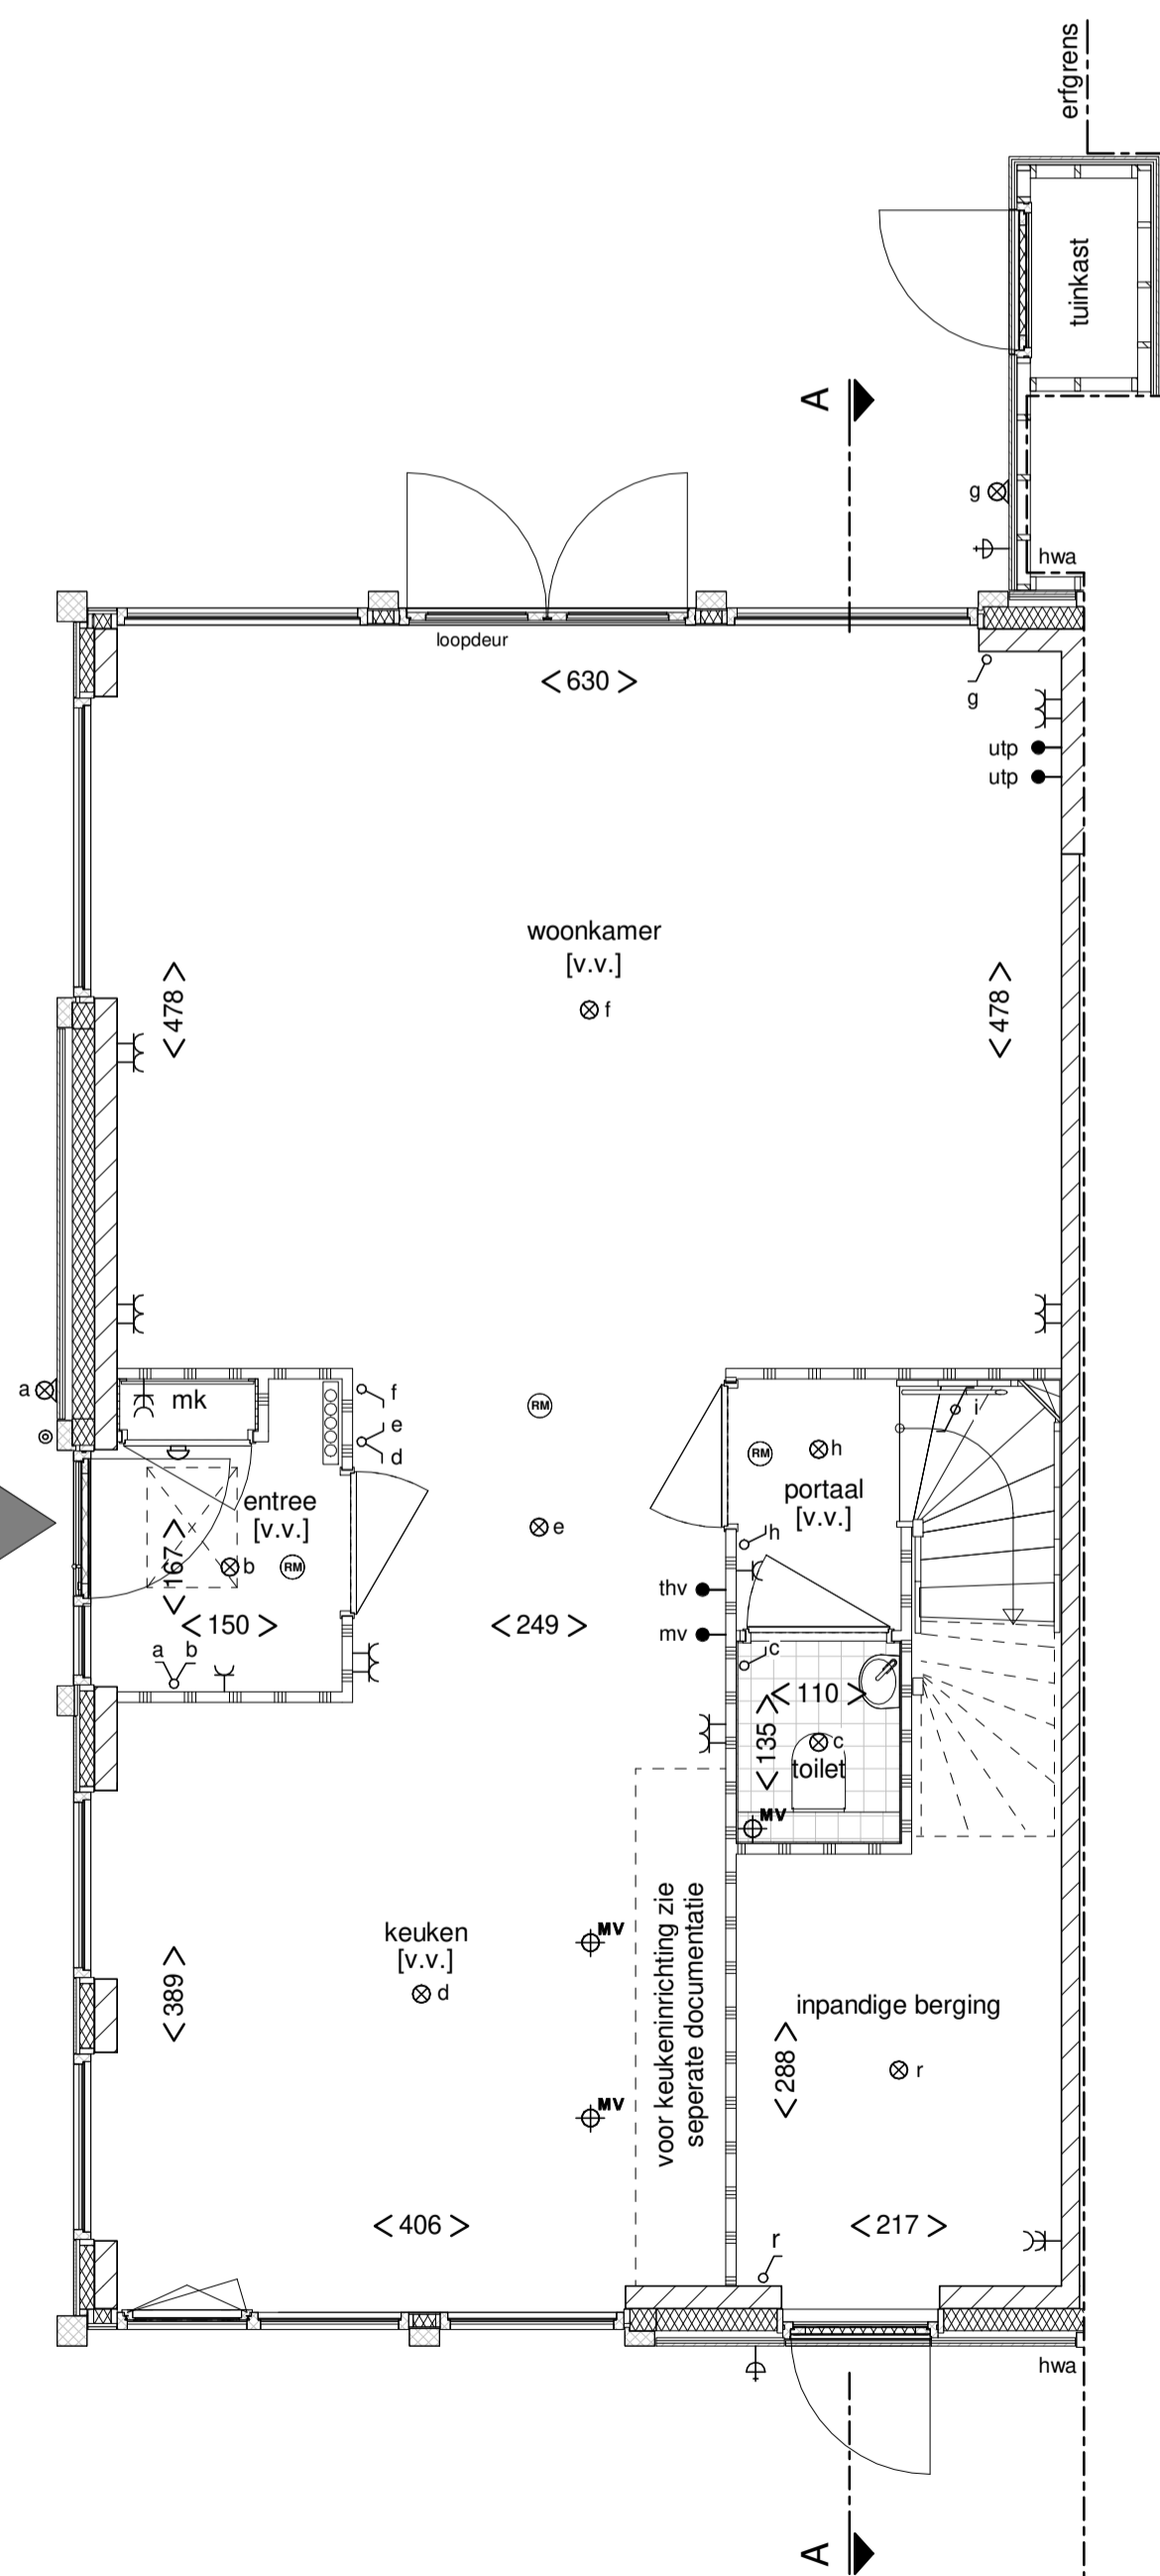


Begane grond


voor het terreinoverzicht en kavelverdeling zie bladen B9001 t/m B9008

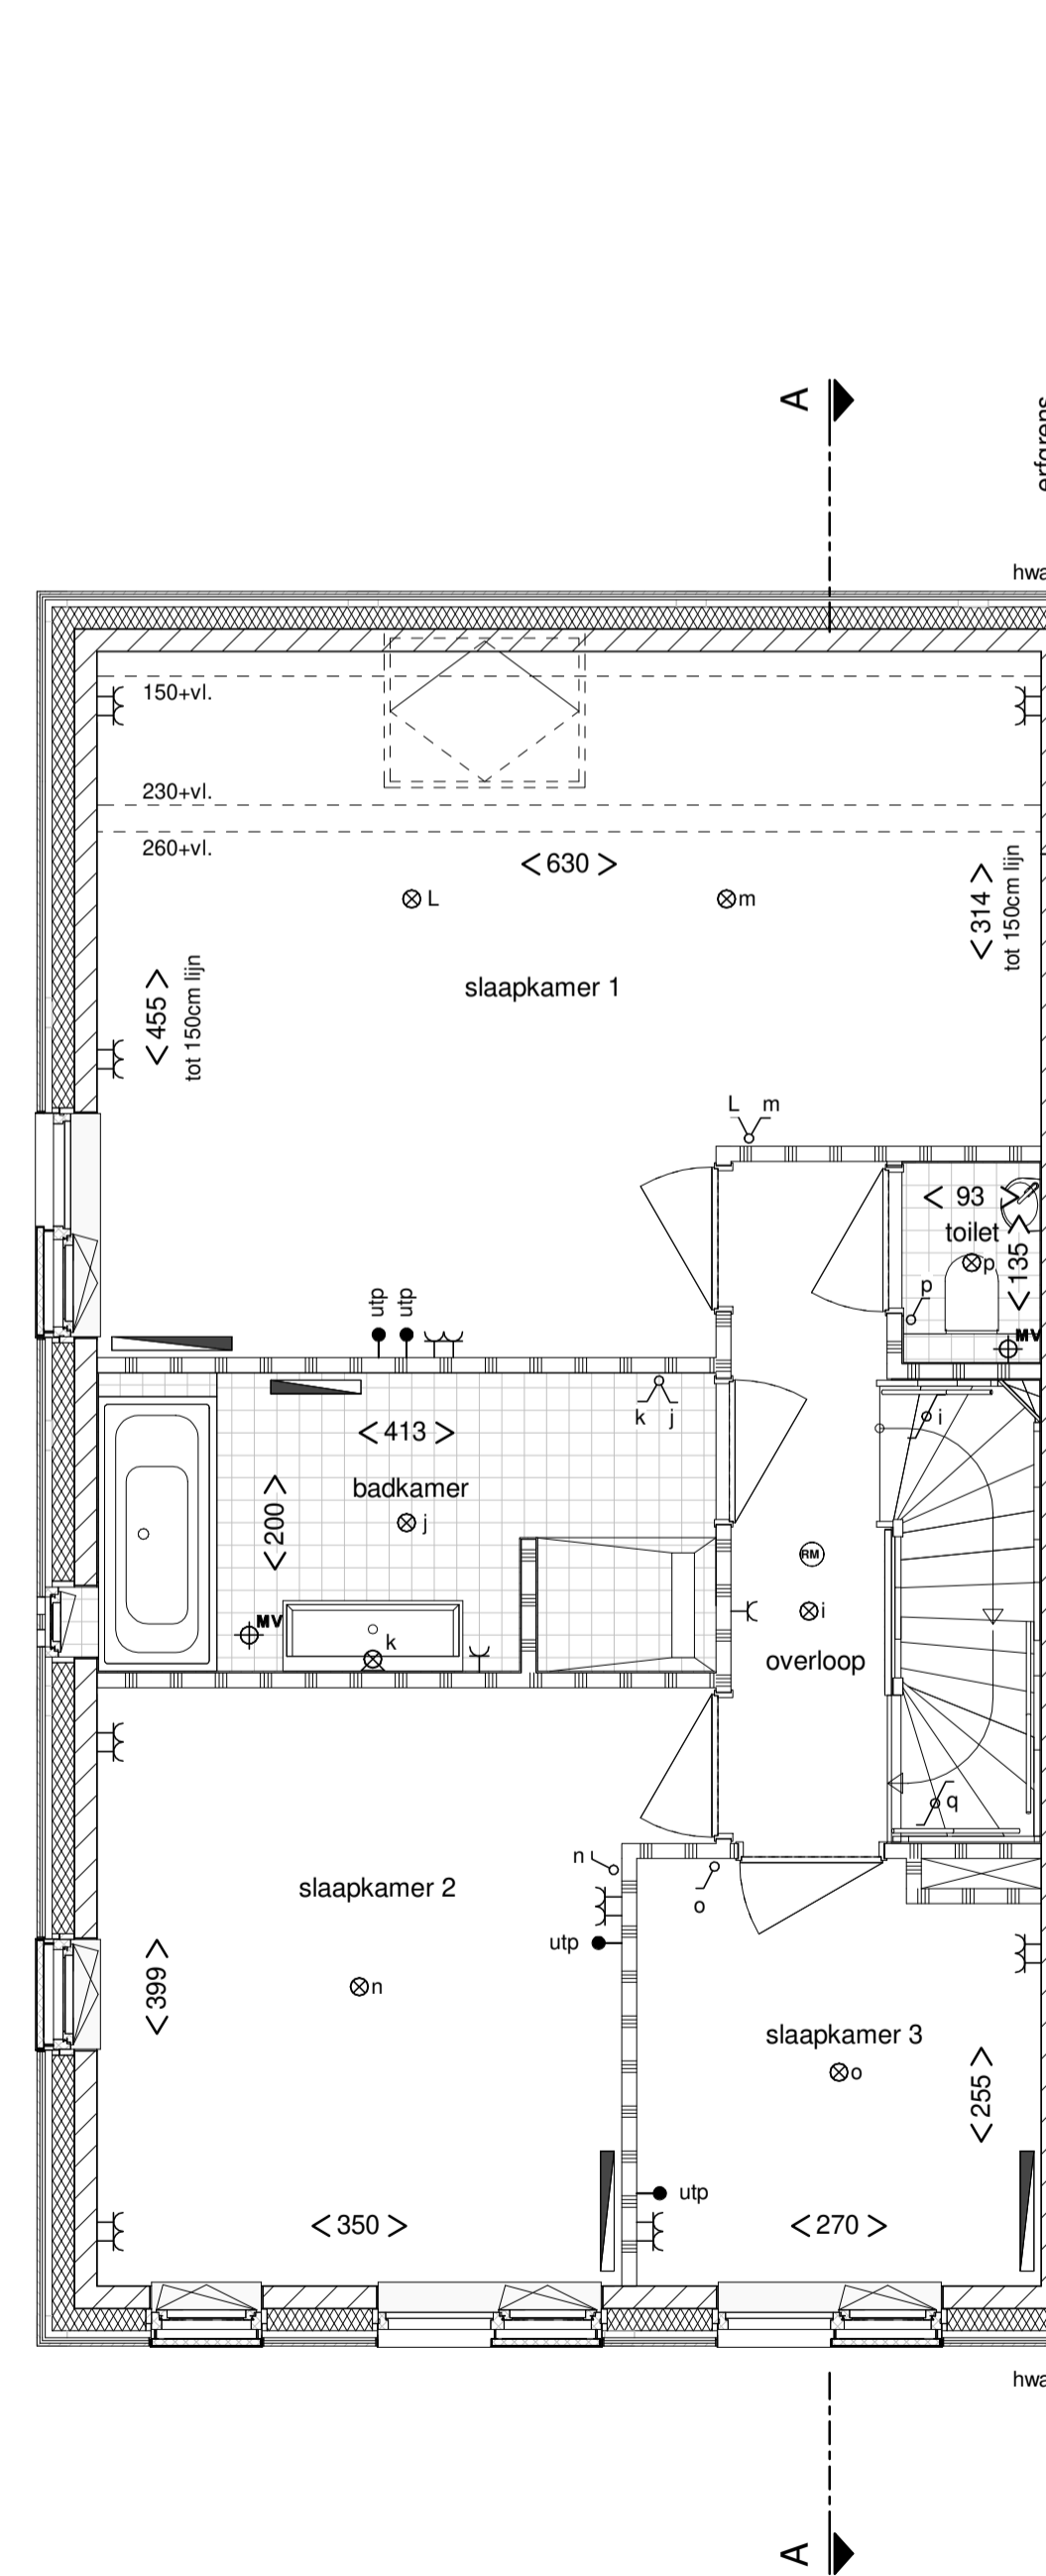

Eerste verdieping

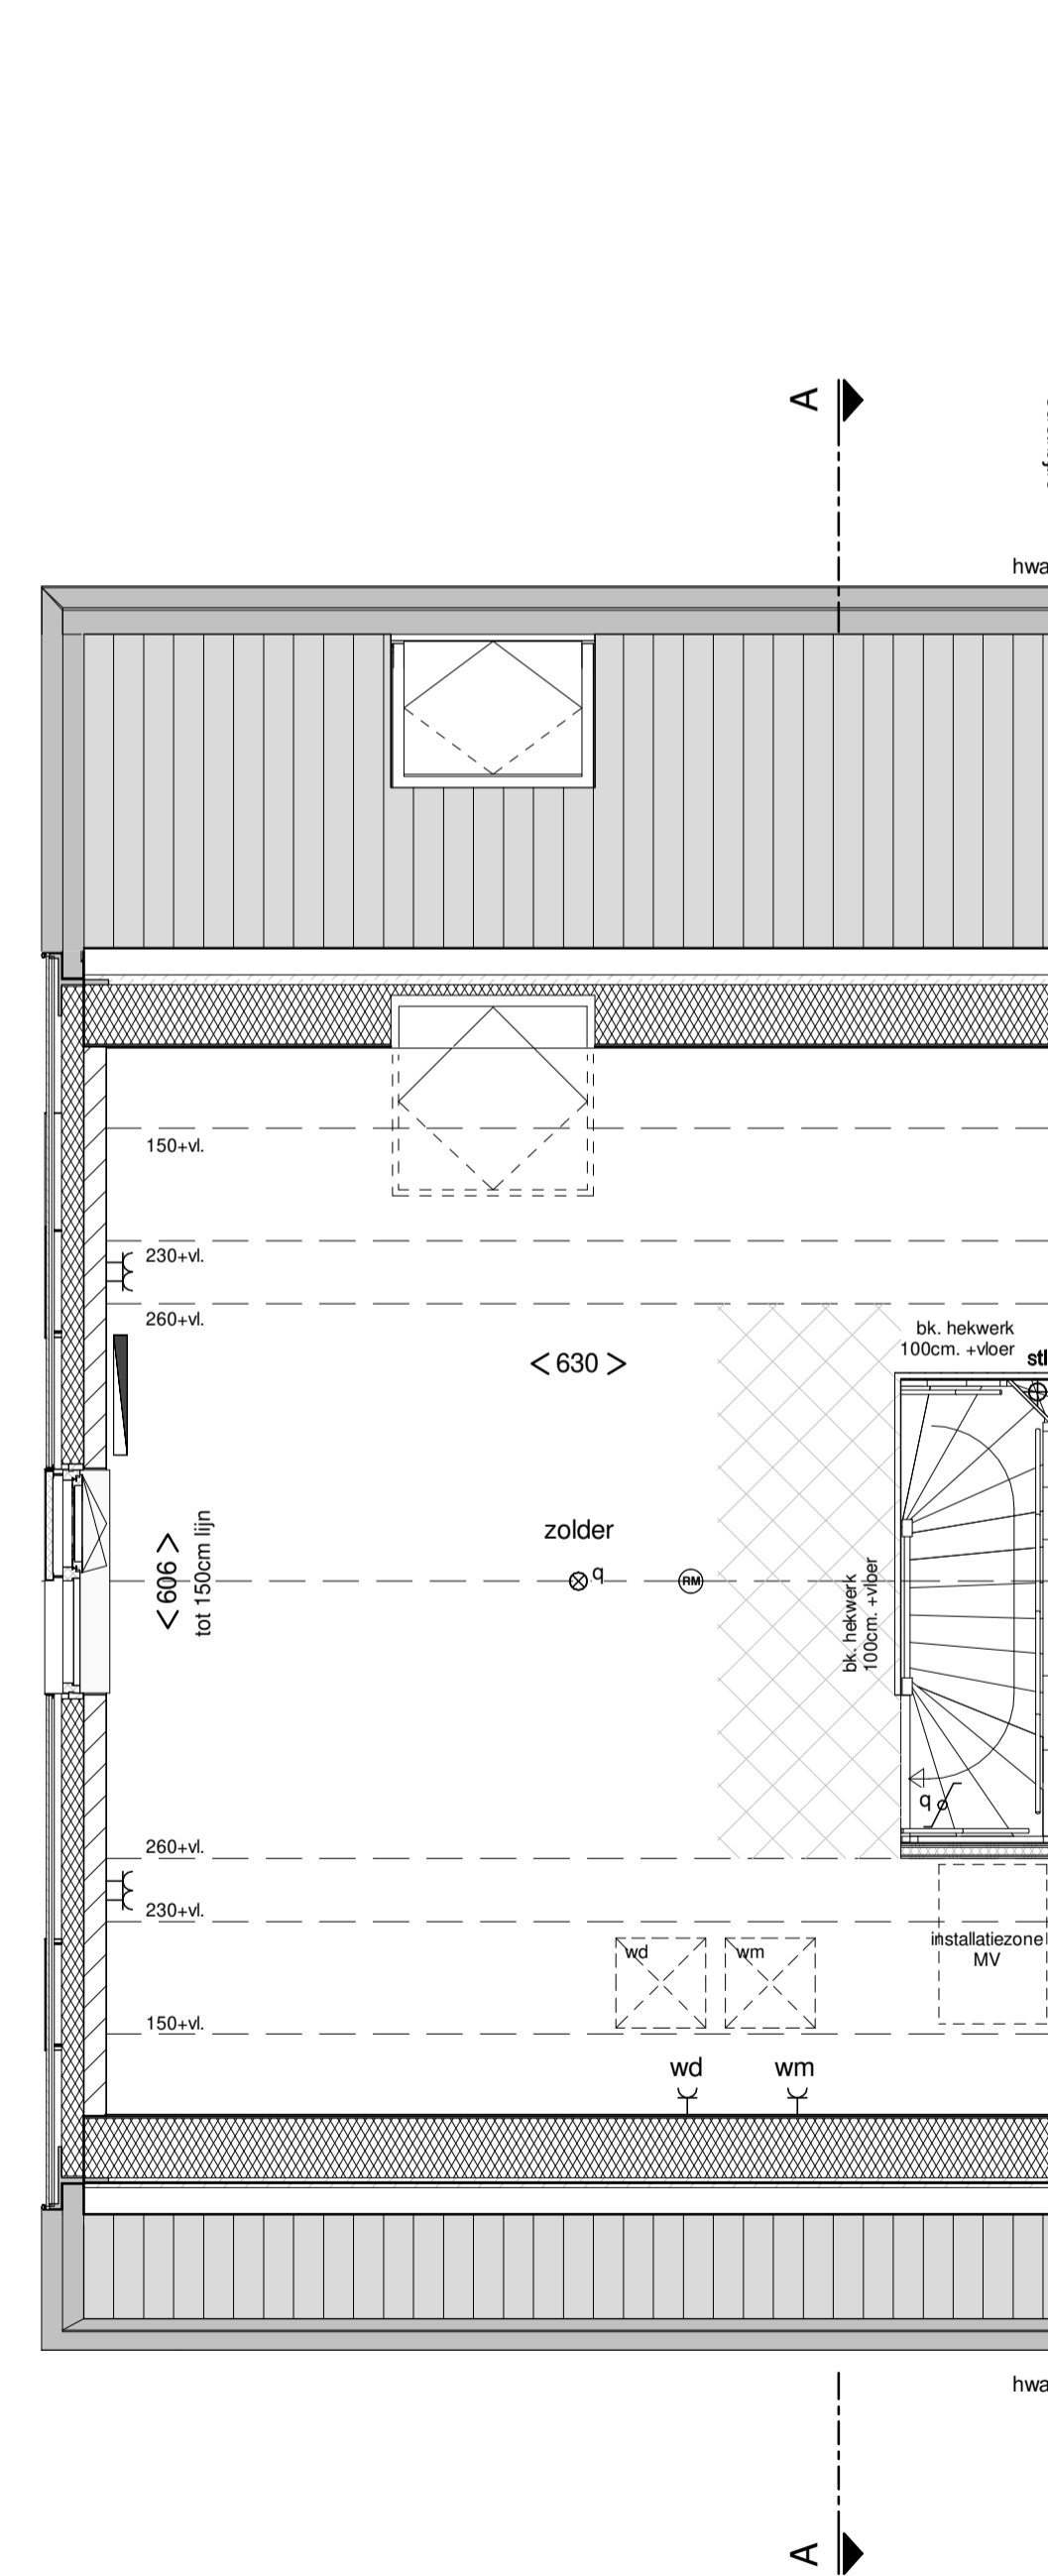

Tweede verdieping

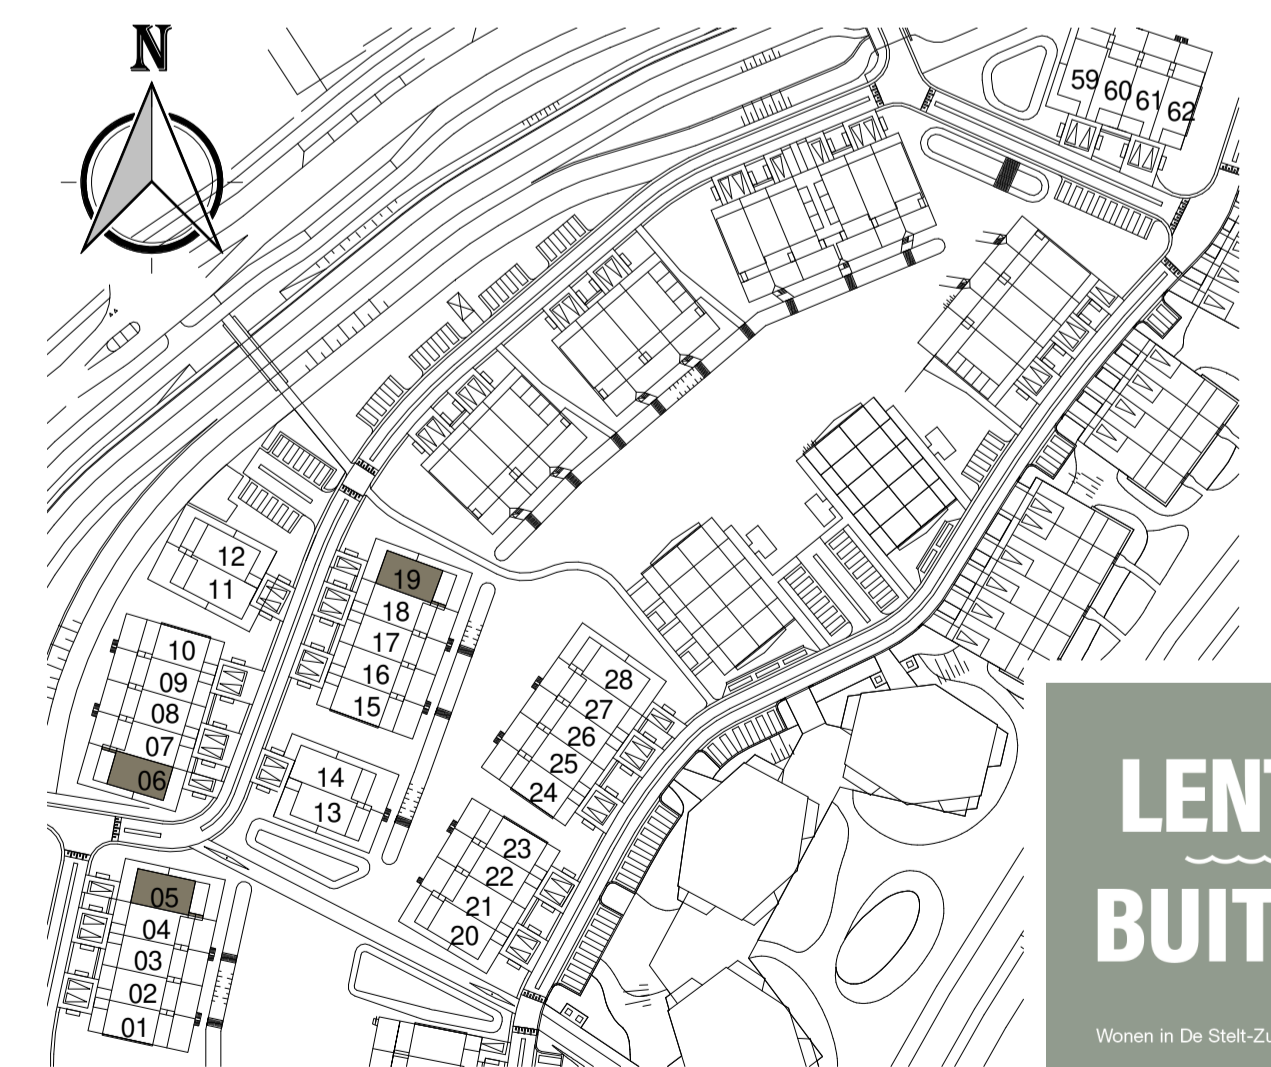

**LENTS
BUITEN**

Wonen in De Stelt-Zuid, Nijmegen

Bouwnummer 05, 06 en 19

Lents Buiten, nieuwbouw 32 woningen "In de boomgaard"
 Ontwikkeling: VanWonen / AM
 Realisatie: Bouwbedrijf van Grunsven

Schaal: 1:50, 1:100
 Datum: 30-08-2019

Verkooptekening
 Eindwoning
 Plattegronden, gevels en doorsnede

Bladnummer: B9103