


**Bnr. 66 - 7de verdieping**  
type F2

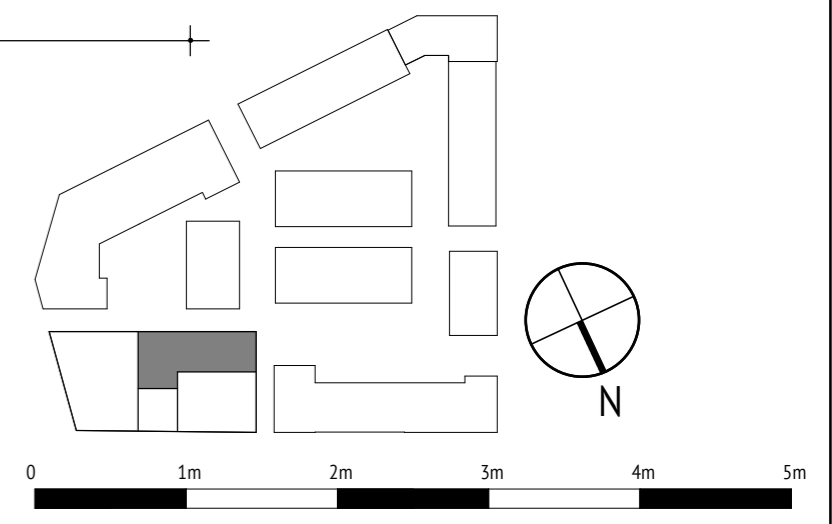

DE KROON

<b>DAAD</b> Paltz 21 9411 PM Beilen Nederland tel +31(0)593 582450 e-mail info@daad.nl	opdrachtgever Trebbe Bouw B.V.	datum 01-07-2020	werknr. <b>15.52</b>
	werk Appartementen Ebdingekwartier Fase 7	schaal 1:50	bladnr. <b>VK.10.066</b>
	onderwerp Verkooptekening plattegrond bnr 66		