




begane grond
1 : 50

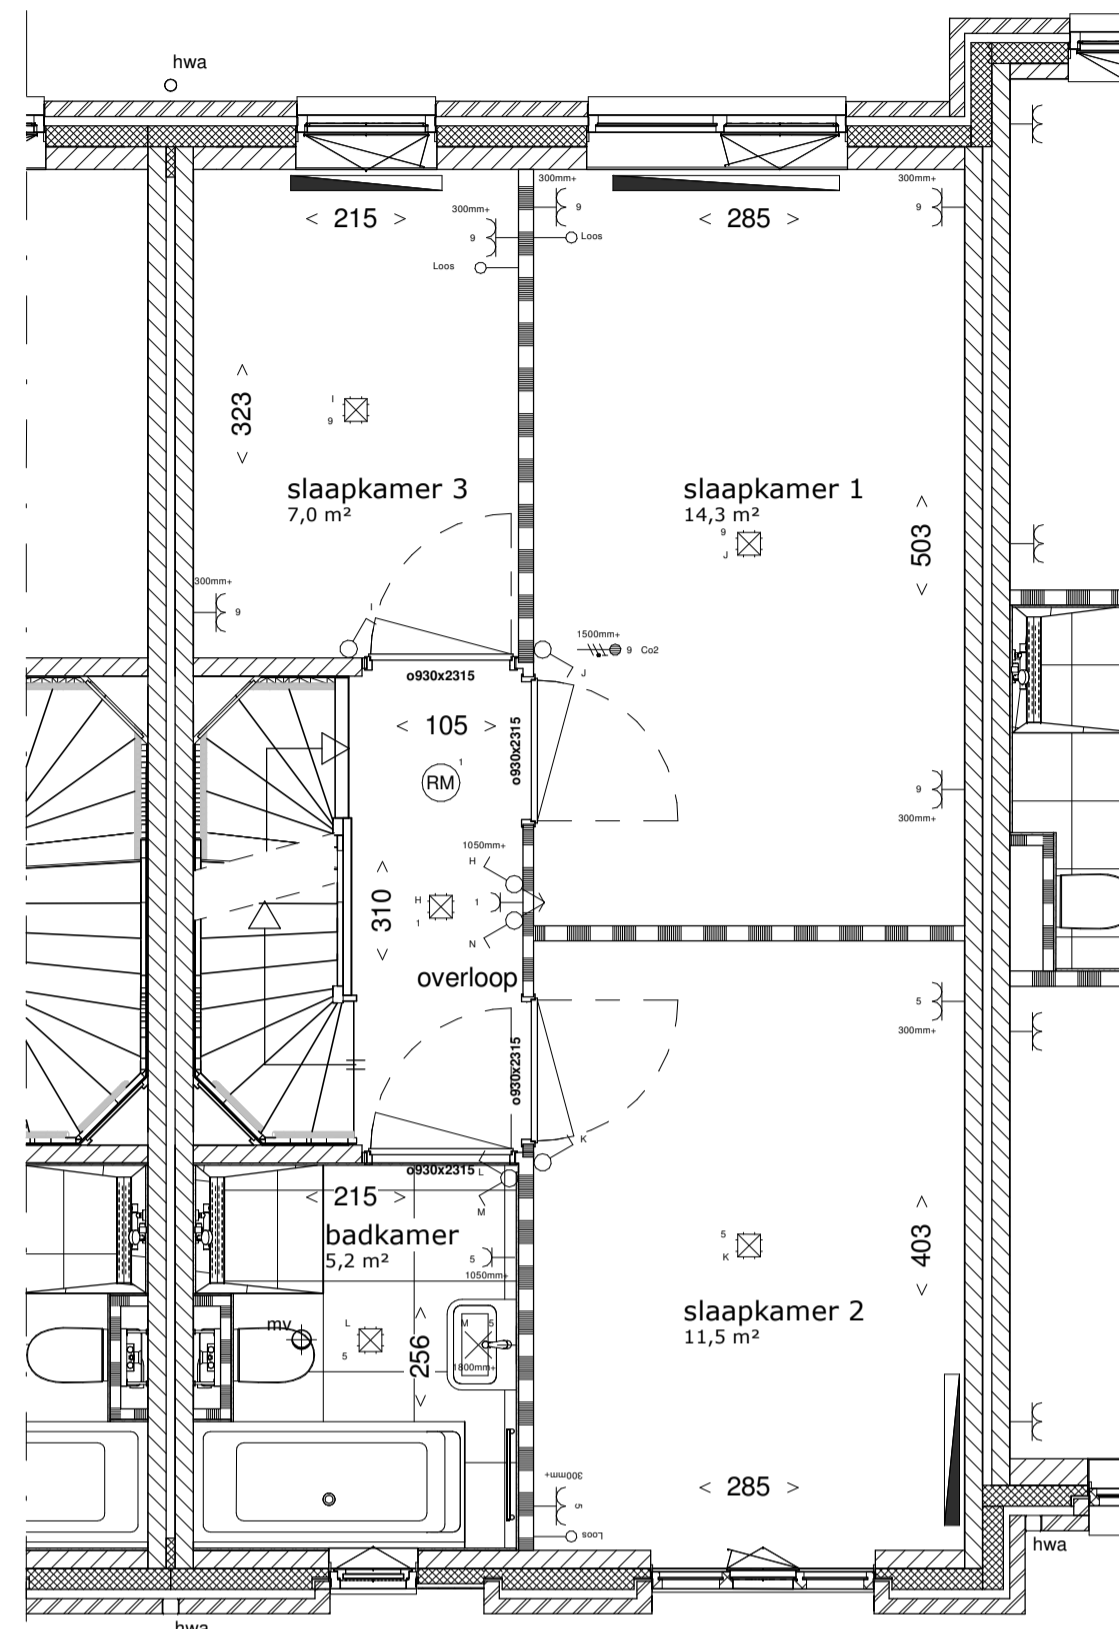

eerste verdieping
1 : 50

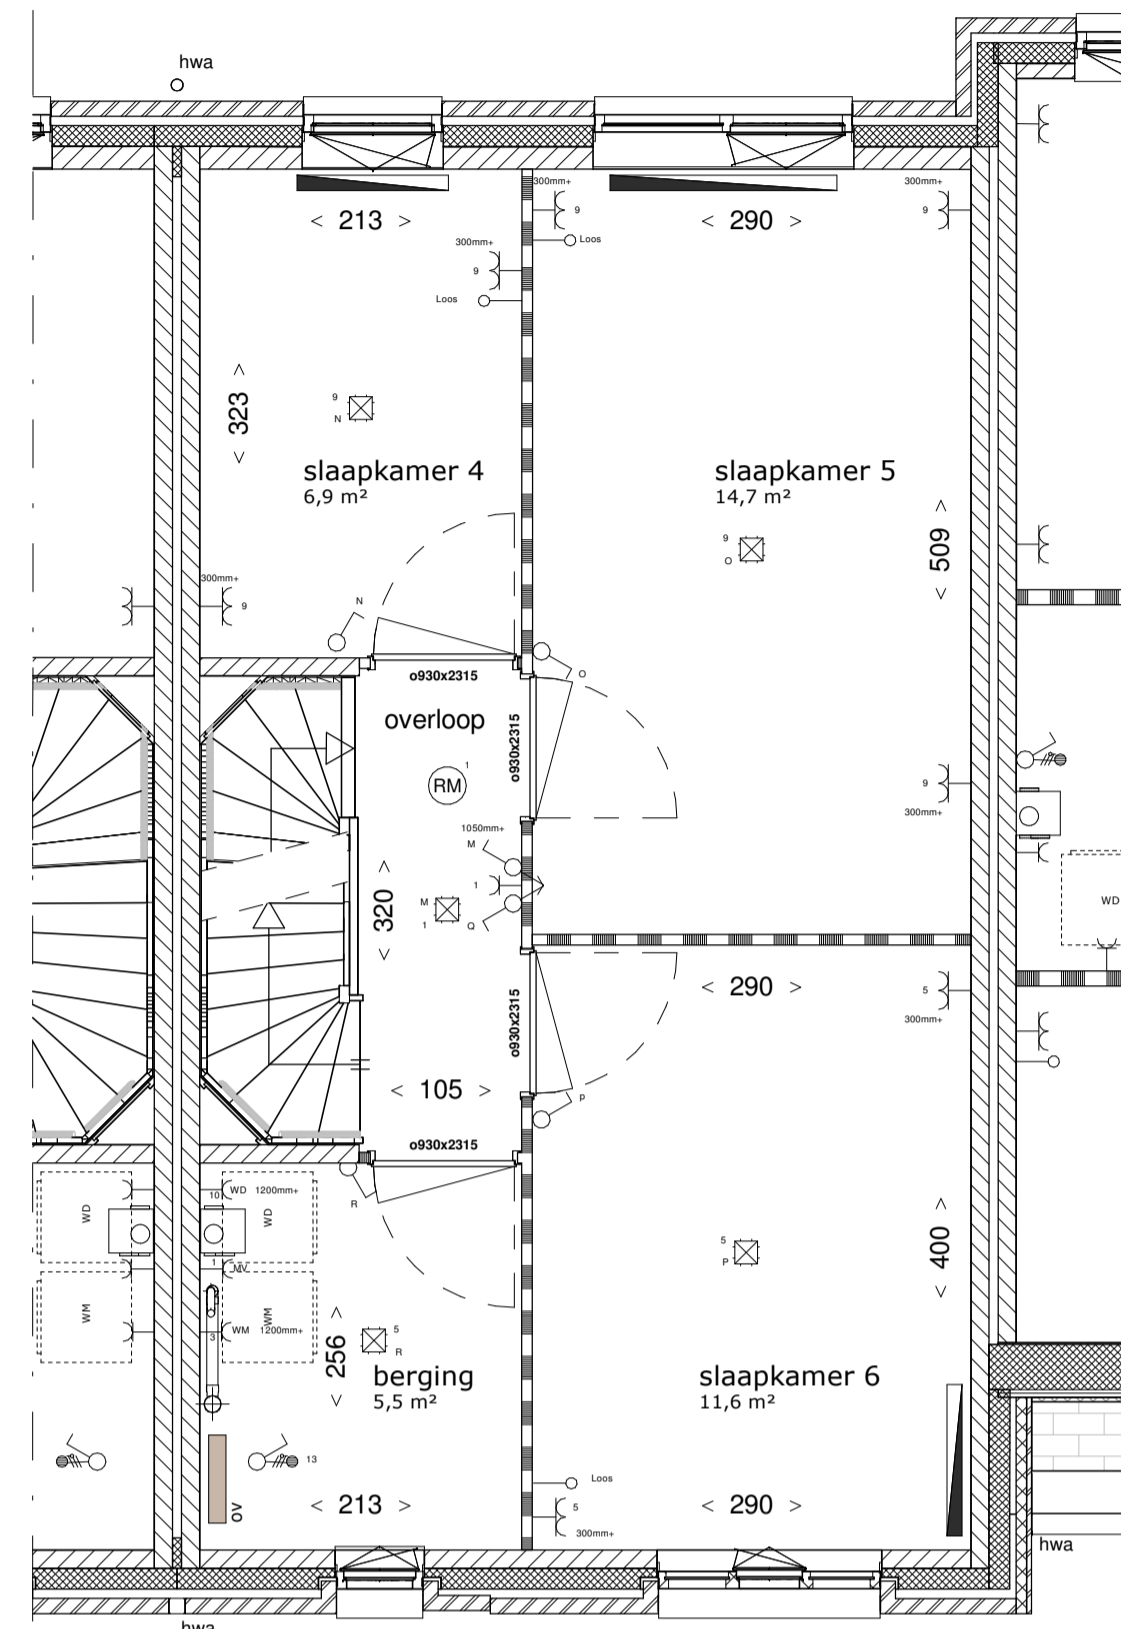

tweede verdieping
1 : 50

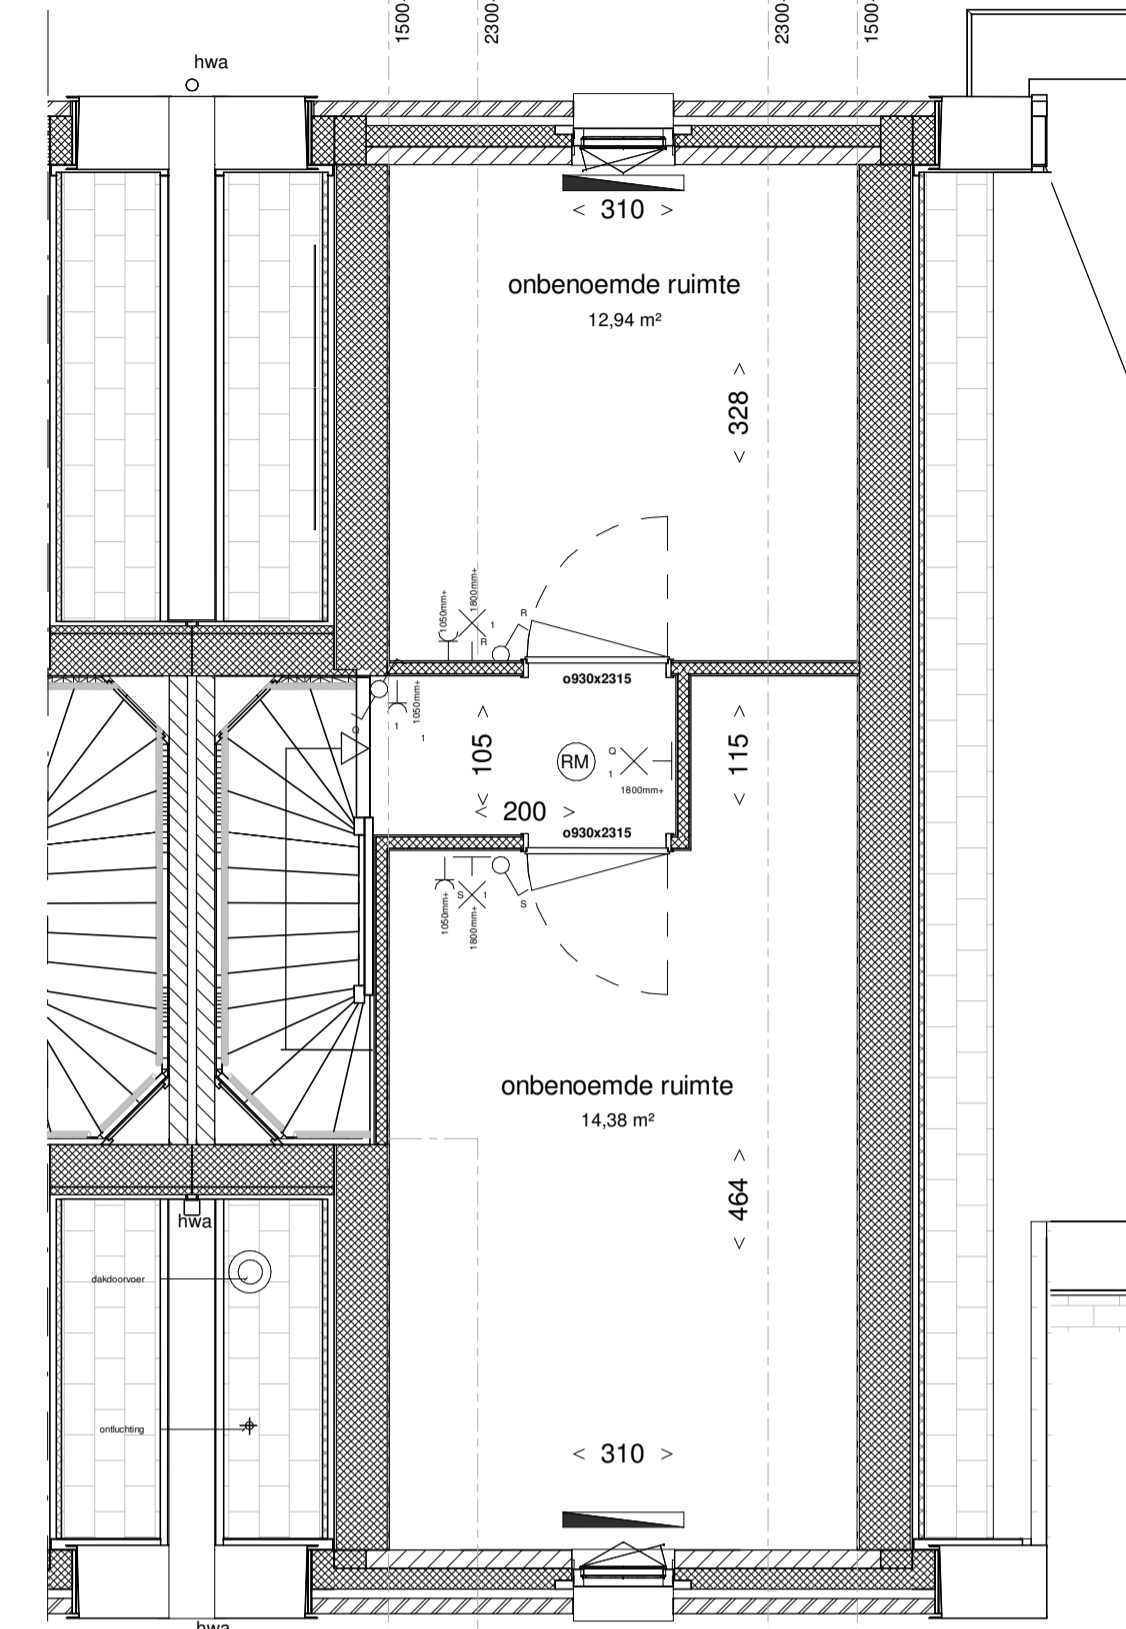


derde verdieping
1 : 50

Renvooi


- enkele schakelaar
- serie schakelaar
- wisselchakelaar
- enkele wandcontactdoos, l.b.v. MV-box
- dubbele wandcontactdoos
- enkele wandcontactdoos
- enkele wandcontactdoos l.b.v. koelkast
- enkele wandcontactdoos l.b.v. vaatwasser op aparte groep
- enkele wandcontactdoos l.b.v. wasmachine op aparte groep
- enkele wandcontactdoos l.b.v. wasdroger op aparte groep
- enkele wandcontactdoos l.b.v. combimagnetron
- enkele wandcontactdoos l.b.v. atzuigkap
- rookmelder
- centraaldoos plafond
- wandarmatuur
- deurbedrukker
- schel
- omvormer
- verdelers vloerverwarming
- aansluitpunt ondraad
- mechanische ventilatie plafond
- mechanische ventilatie wand
- MV-box
- meterkast
- wasmachine / wasdroger opstelplaats
- hwaO hemelwaterafvoer
- werkschakelaar PV
- CO2 sensor MV
- thermostaat
- designradiator
- buitenkraan
- radiator
- ventilatierooster
- nestkast
- frans balkon
- erfgrans
- WM mogelijke opstelplaats wasmachine
- WD mogelijke opstelplaats droger
- entree woning
- krl kruipruimte (indicatief)
- gevelmetalwerk
- spouwisolatie
- lichte scheidingwand 7cm/10cm
- kalkzandsteen
- geïsoleerd glas

In sommige woningen is de krijtstreepmethode toegepast, dit zorgt ervoor dat de aangegevenruimteoppervlakte niet overal verbliftgebied is. Het oppervlakte van het verbliftgebied is aangegeven tussen de haakjes en aangeduid met een stipje.

- Aan de maatvoering kunnen geen rechten worden ontleend.
- Alle maatvoering betreft circa maatvoering en is aangegeven in centimeters.
- Elektra aansluitpunten, keukenopstelling, ventilatiepunten, radiatoren en rookmelders zijn indicatief aangegeven.
- Het is mogelijk dat niet alle symbolen van toepassing zijn op uw woningtype.
- Maatvoering bij schuin dak is tot 150cm lijn.
- Hoewelteelden, oriëntatie en posities pv-panelen zijn indicatief en kunnen per bouwjaar verschillen.
- Zie tekening V-00 - situatietekening voor locatie woning en overzicht van het plan
- zie separate bergingstekening voor uitwerking berging

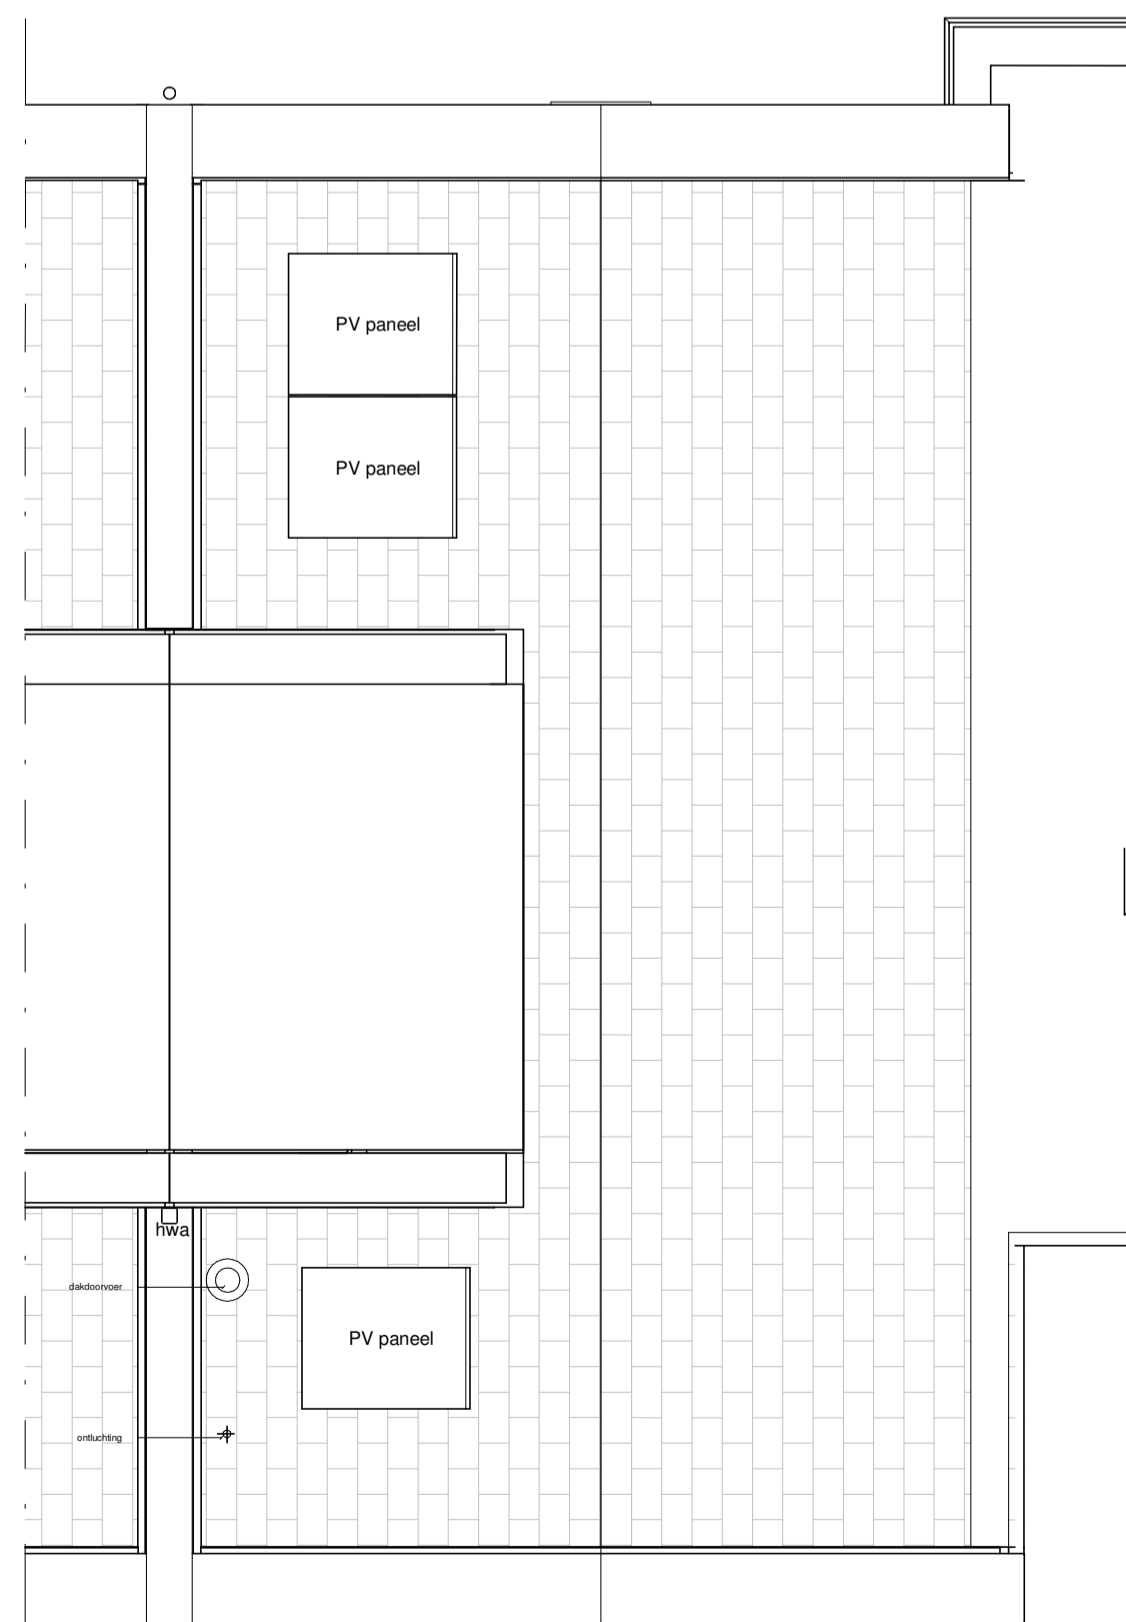


dakplattegrond
1 : 50

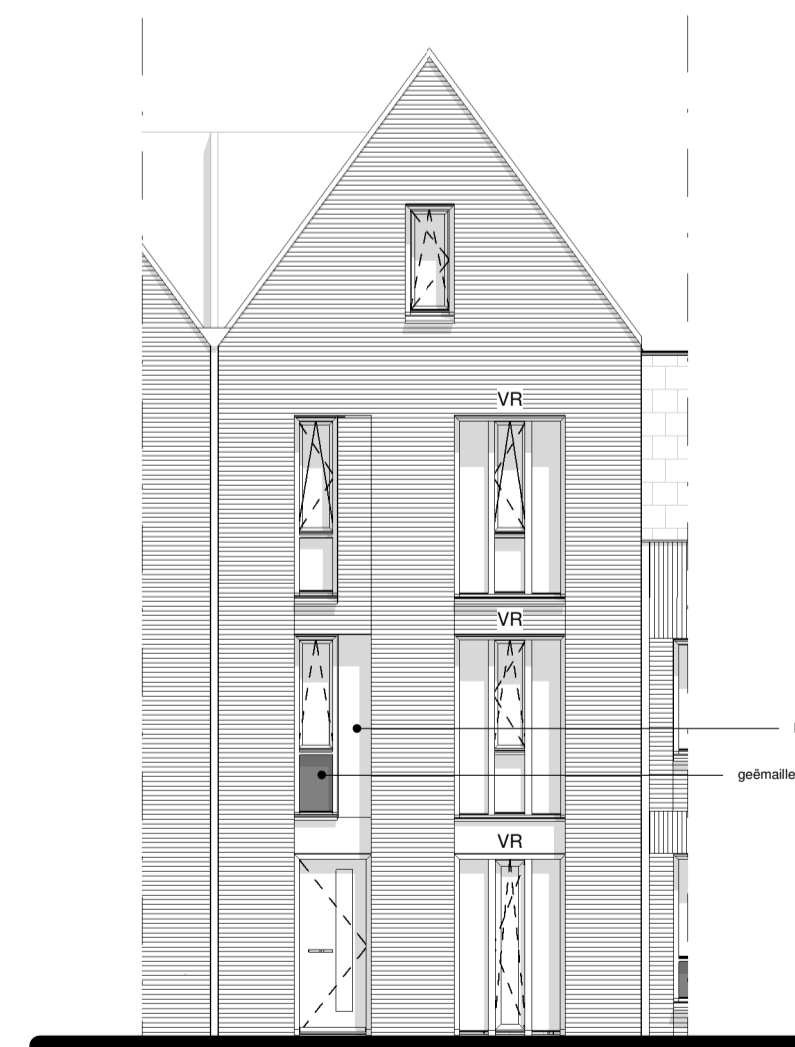


Voorgevel
1 : 100



Achtergevel
1 : 100

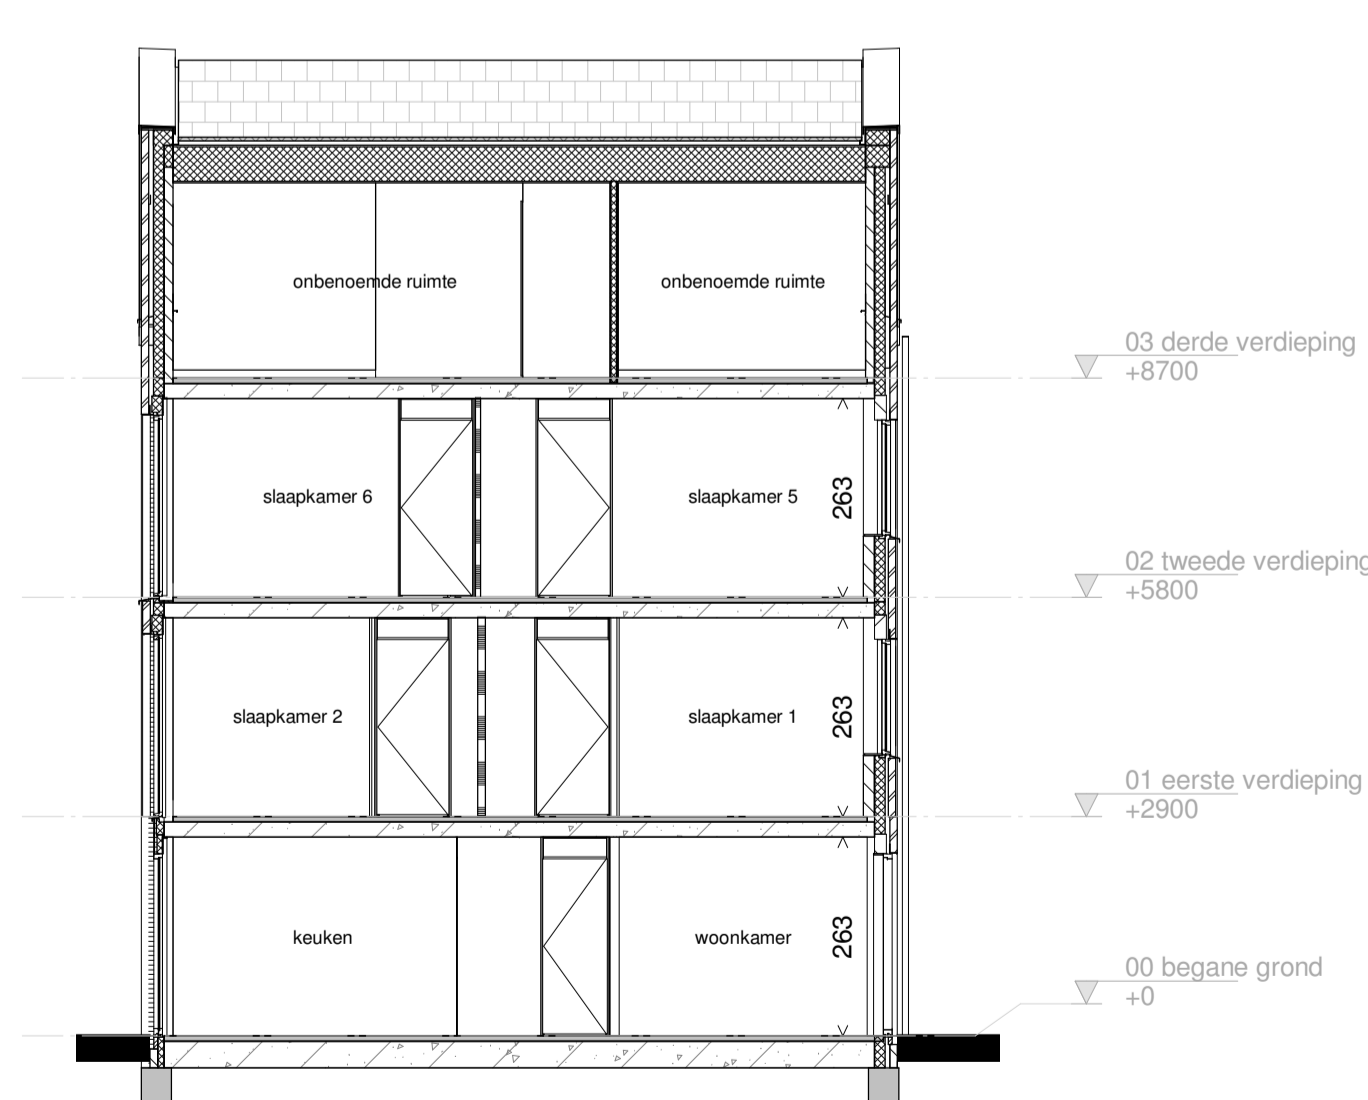

Langsdoorsnede
1 : 100

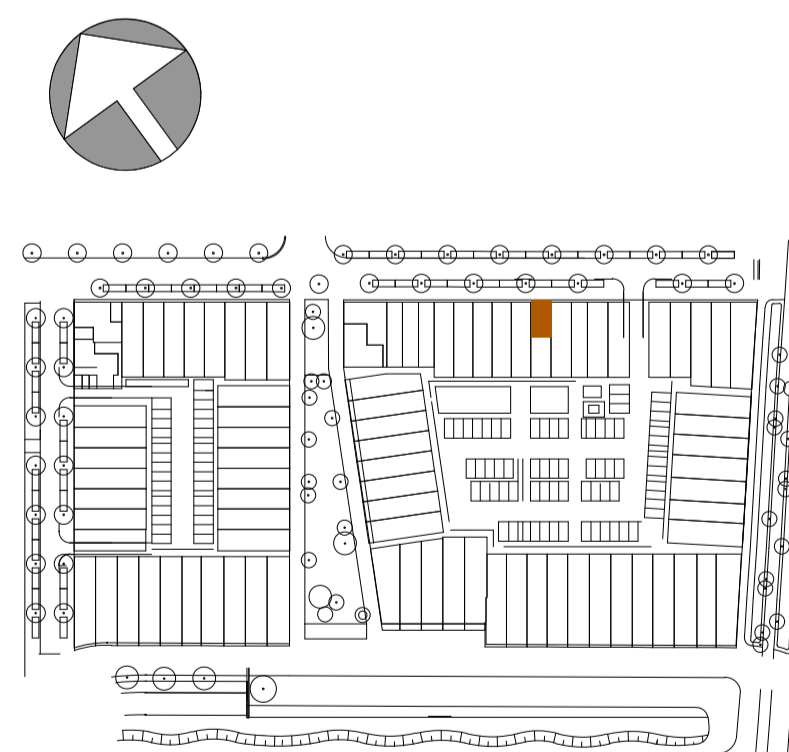

Hof van Holland - vlek 3

onderwerp BWN 22_woningtype E1
 projectnummer NIJ920
 tekeningnummer V-22
 schaal 1:100/1:200
 formaat A1
 datum 15-03-2021
 wijziging
 wijzigingsdatum