

# Herenhuizen


# Optietekeningen

# Bnr: 146, 149 & 155

K-Tekeningenlijst opties bnr 146, 149 & 155

<u>Document</u>	<u>Omschrijving</u>	<u>Datum</u>	<u>Formaat</u>	<u>Schaal</u>
K-101	RB-04 1,2m uitbouw / AB-05 trapkast bnr 146, 149 & 155	04-07-2022	A3	1:50



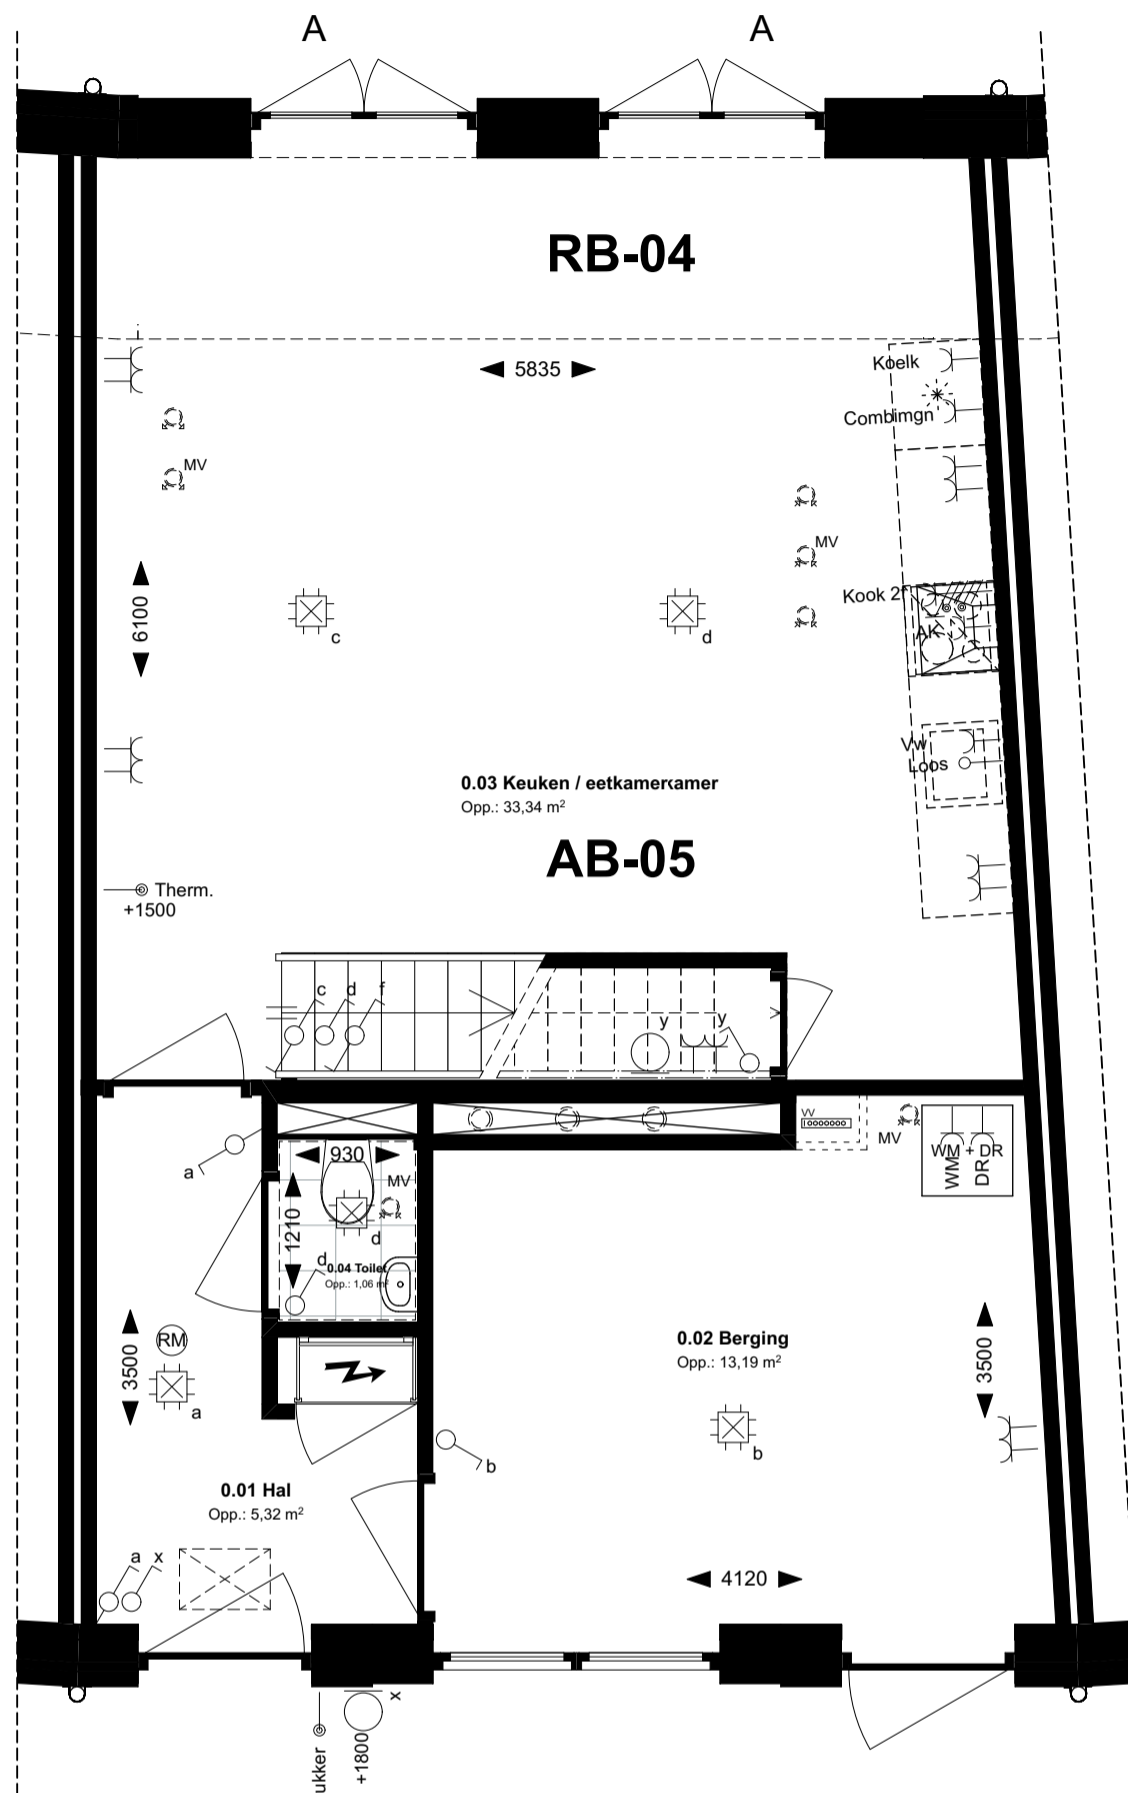








 


# RB-04 1,2m uitbouw / AB-05 trapkast bnr 146, 149 & 155





## Begane grond bnr 146, 149 & 155

Renvooi electra conform NEN 1010


### Elektra

-  Bel
-  Wandlichtpunt
-  Aansluitpunt armatuur
-  Plafondlichtpunt
-  Plafondlichtpunt (LED)
-  enkelpolige schakelaar
-  wisselschakelaar
-  dubbelpolige schakelaar
-  enkele wandcontactdoos geaard
-  dubbele wandcontactdoos geaard
-  brandmelder
-  PV-omvormer
-  aardingsmatje
-  centraal aardpunt






### Symbolen ventilatie

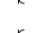-  MV Mechanische ventilatie aanvoer
-  MV Mechanische ventilatie afvoer

### Aansluitpunten keuken/techniek

-  Kookgroep 2f
-  aansluiting combimagnetron
-  aansluiting koelkast
-  aansluiting vaatwasser
-  aansluiting wasmachine
-  aansluiting afzuigkap
-  aansluiting droger
-  aansluiting wasmachine
-  thermostaat aansluiting
-  Tappunt incl. wasmachinekraan
-  Loze aansluiting warmtepomp
-  Loze aansluiting (tot aan meterkast)

### Symbolen sanitair/gas/water

-  Afvoer/douche drain
-  Vloerverwarmingsverdeler
-  el. rad.
-  Aansluiting warmtepomp
-  Boilervat

**ag nova**  
ARCHITECTEN

AGNOVA Architecten  
Paulus Borstraat 43  
3812 TA Amersfoort  
033 455 4004  
www.agnova.nl



VanWonen vastgoedontwikkeling  
Willemsvaart 21  
8019 AB Zwolle  
038 303 3600  
www.vanwonen.com

# CONCEPT

project Drachtstervaart, Drachten  
getekend 04-07-2022  
gewijzigd

schaal 1:50  
formaat A3  
werk 17584