
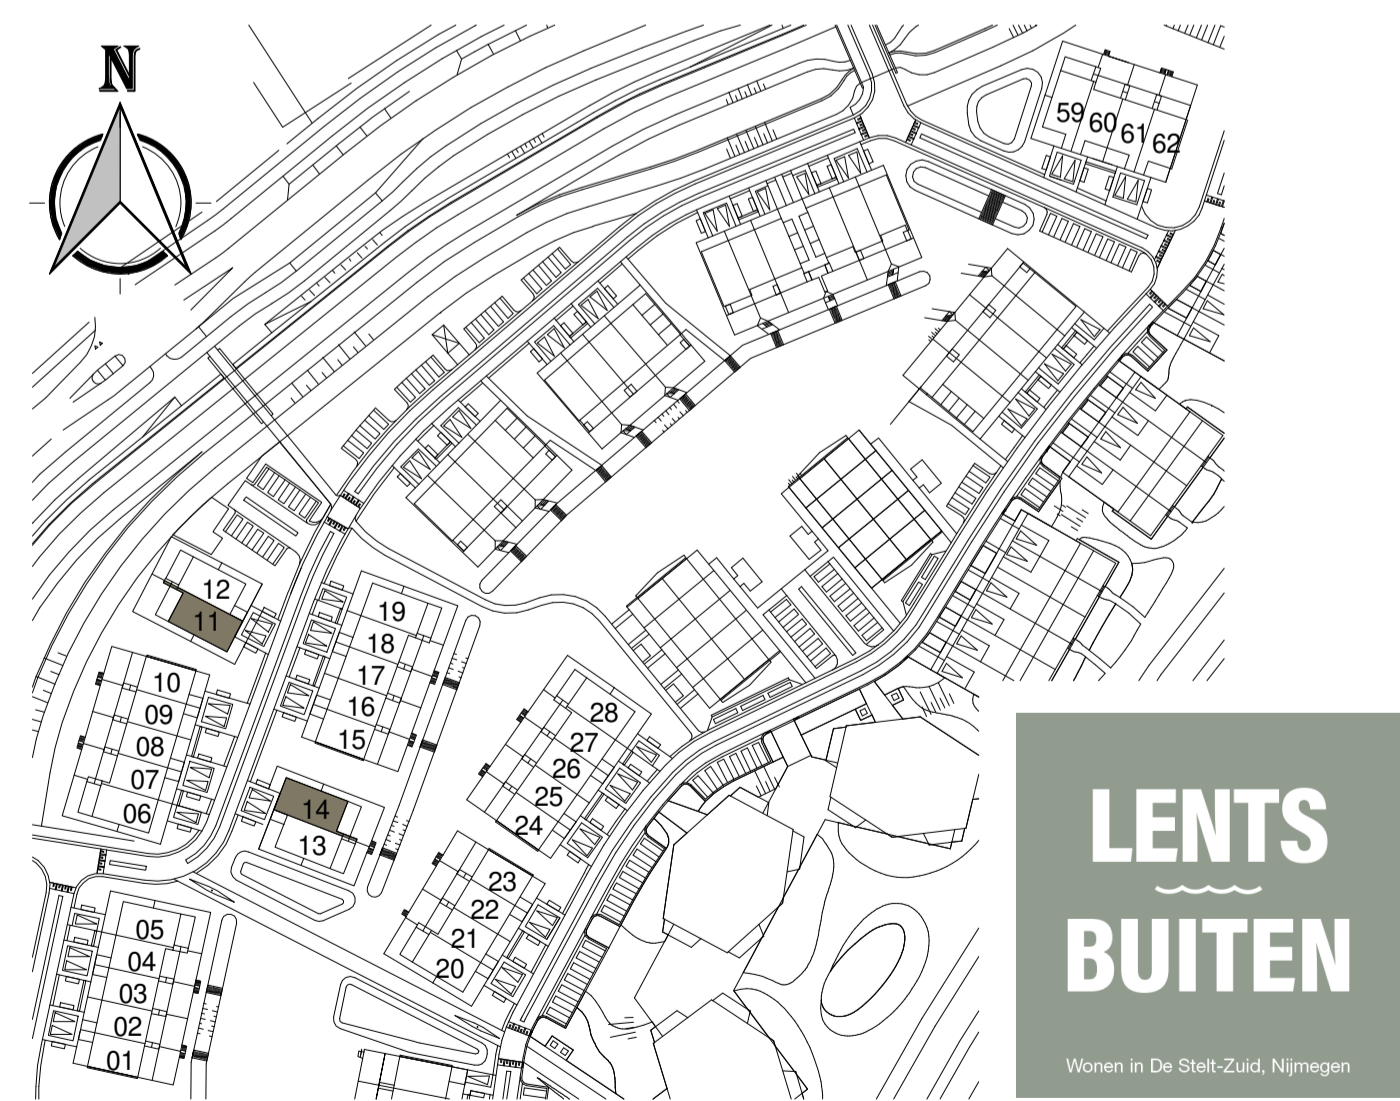
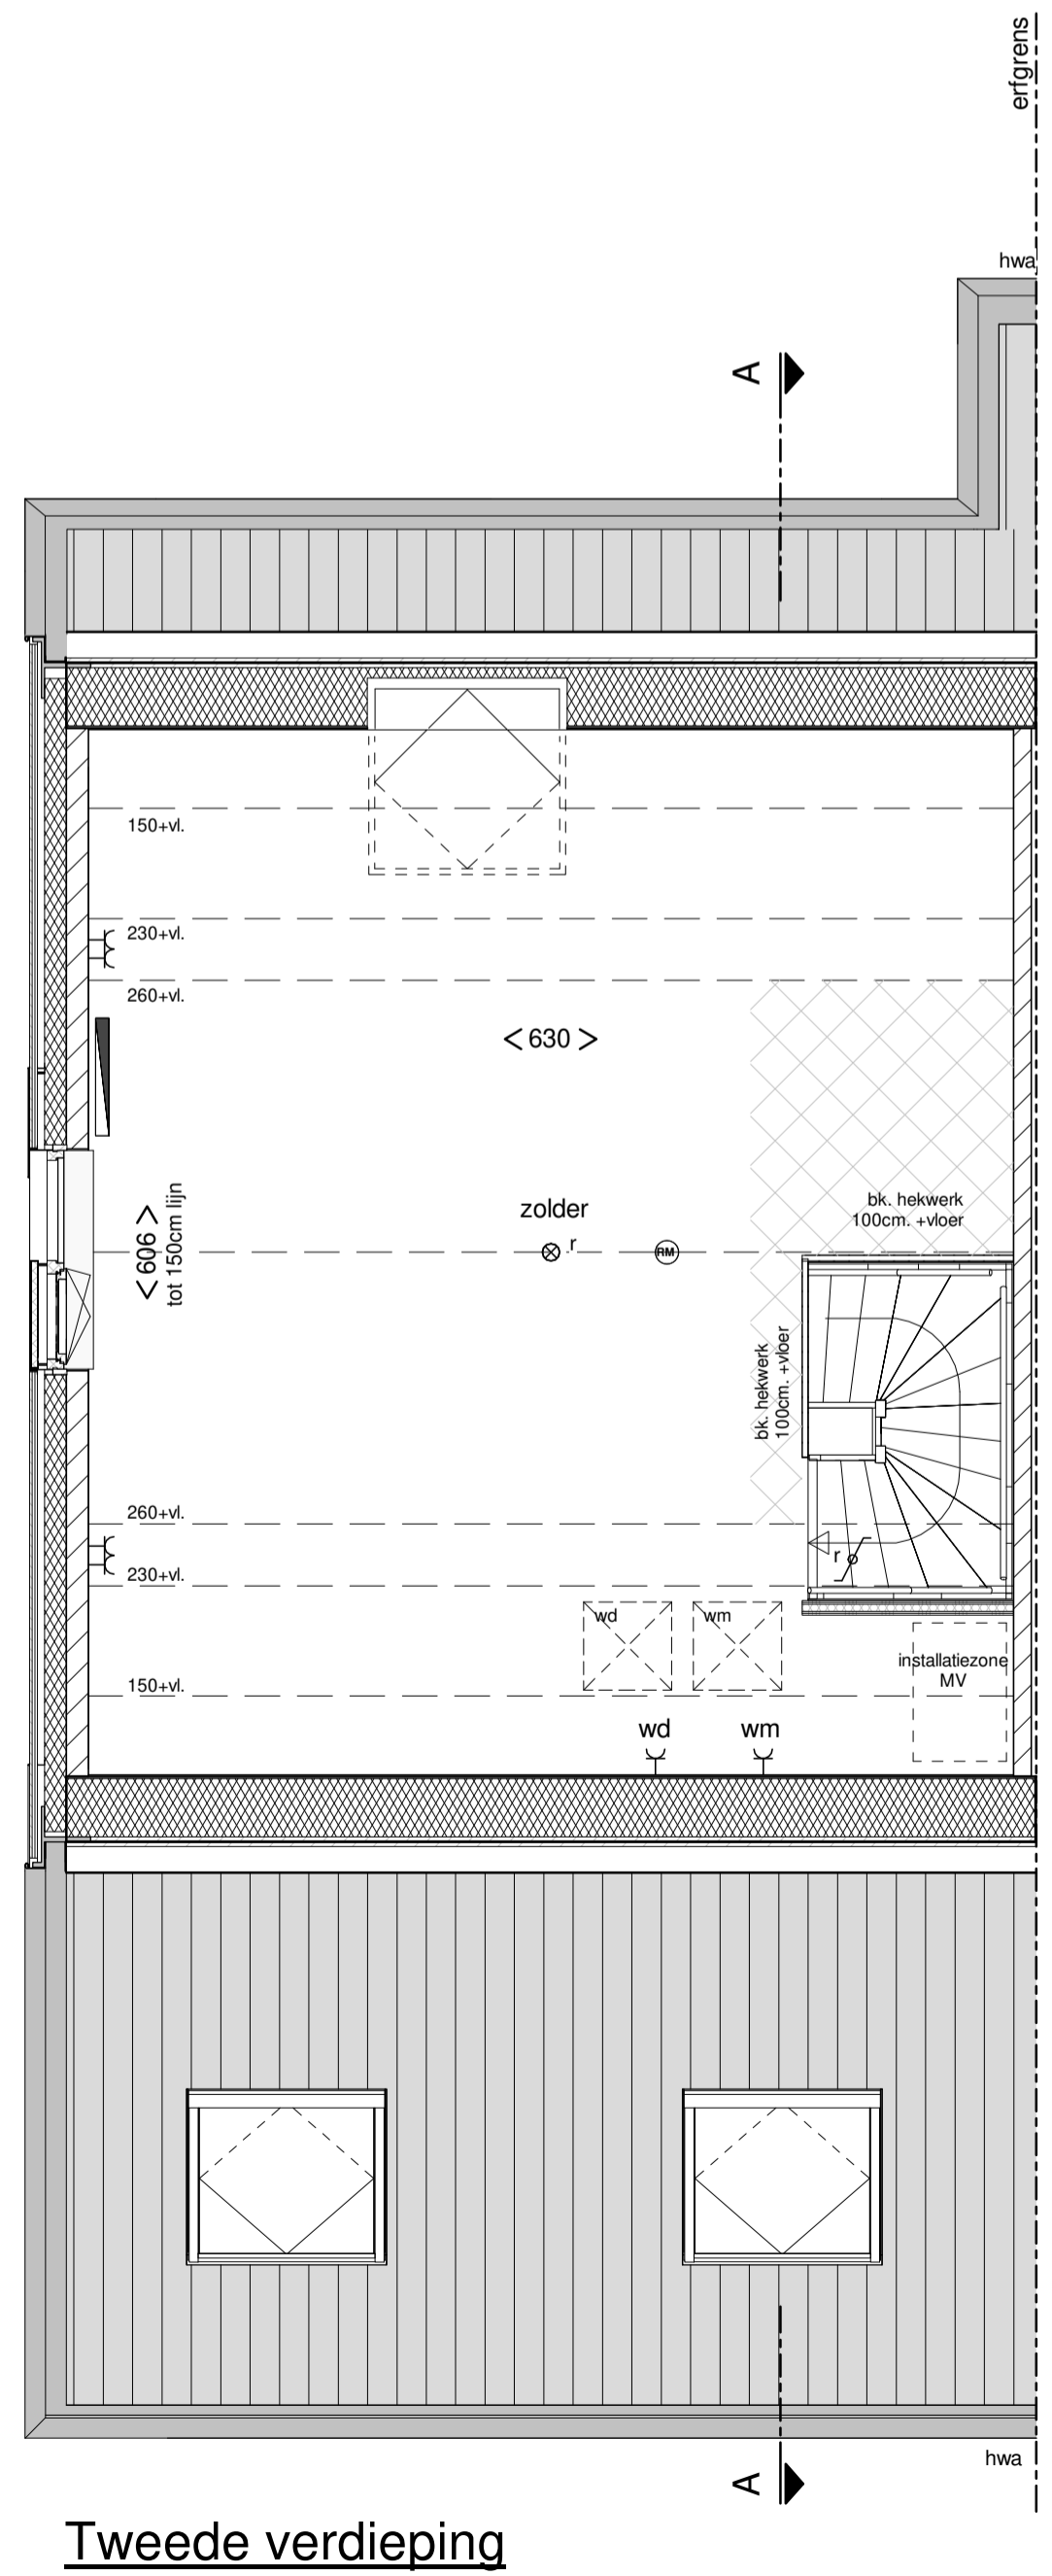
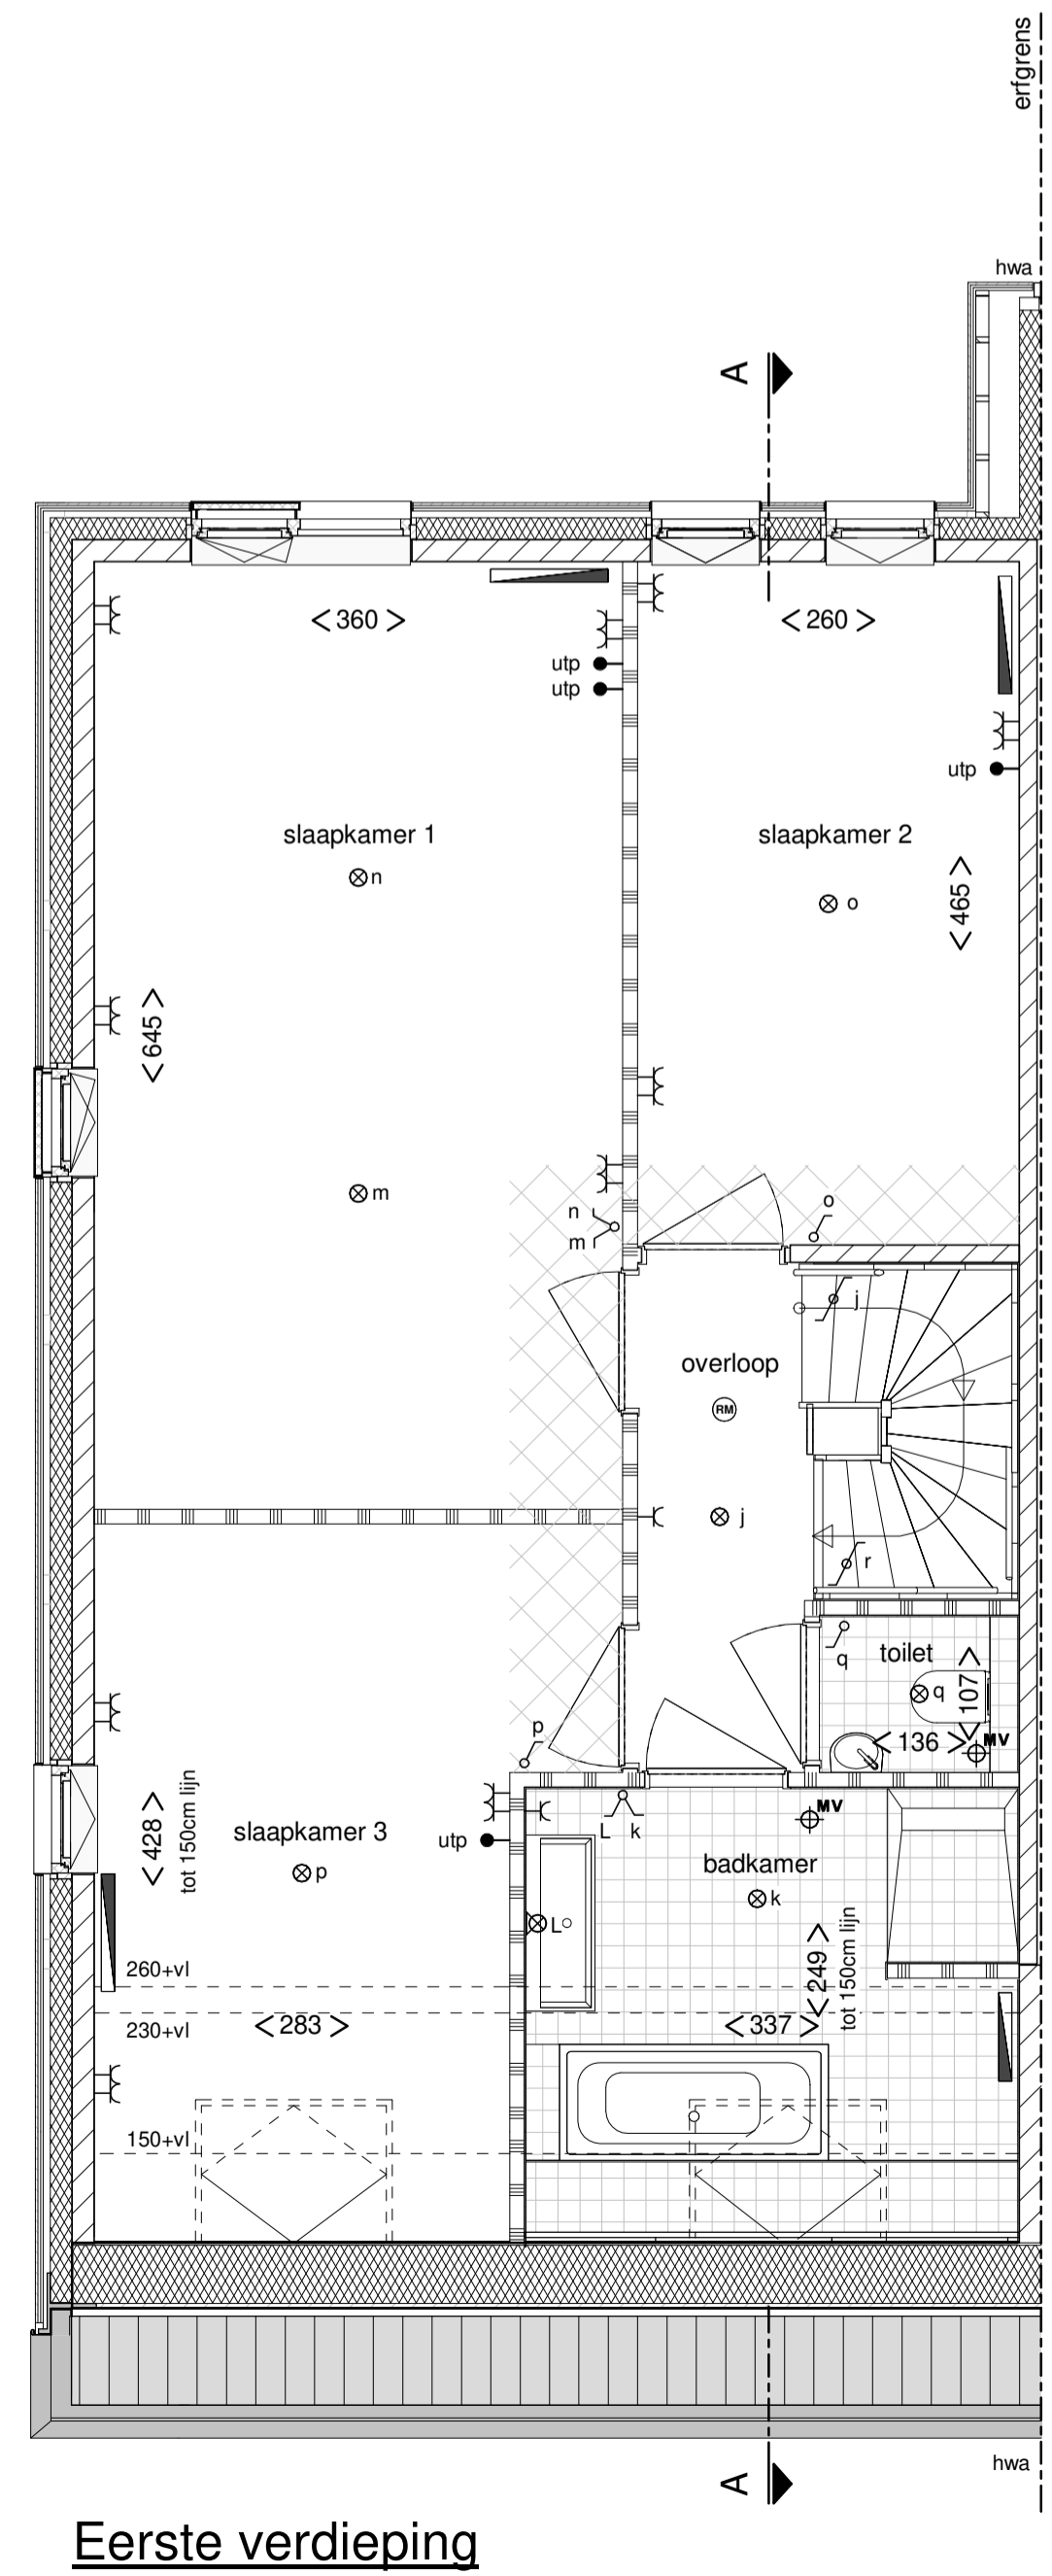


- ### Renvooi
- enkelpolige schakelaar
 - dubbele schakelaar
 - wisselschakelaar
 - enkele wandcontactdoos met randaarde
 - dubbele wandcontactdoos met randaarde verticaal
 - dubbele wandcontactdoos met randaarde horizontaal
 - aansluitpunt wasmachine
 - aansluitpunt wasdroger
 - buitenkraan niet vorstvrij
 - plafond lichtpunt
 - wand lichtpunt
 - rookmelder
 - mechanische ventilatie
 - standleiding
 - bedrade leiding middels UTP
 - thermostaat voor regeling vloerverwarming
 - hoofdbediening mechanische ventilatie
 - deurschakelaar
 - beldrukker
 - schel
 - verdeler vloerverwarming (indicatief)
 - vloerverwarming
 - radiator (indicatief)
 - ingang
 - hwa = hemelwaterafvoer
 - vr = ventilatierooster
 - = veiligheidsbeglazing
 - = ventilatiepan
 - = houten gevelbekleding
 - = isolatie
 - = kalkzandsteen
 - = lichte scheidingswand 7cm. / 10cm.
 - = metal-studwand / hsb wand
 - = vloertegels (indicatief)
 - = kruipluik (indicatief)
 - = zonnepaneel (indicatief)
 - = erfgrans
 - = opstelplaats wasmachine / wasdroger
 - = zone voor de installatie van MV en eventueel omvormer PV-panels
 - = krijtstreep methode (behoort niet tot VG)

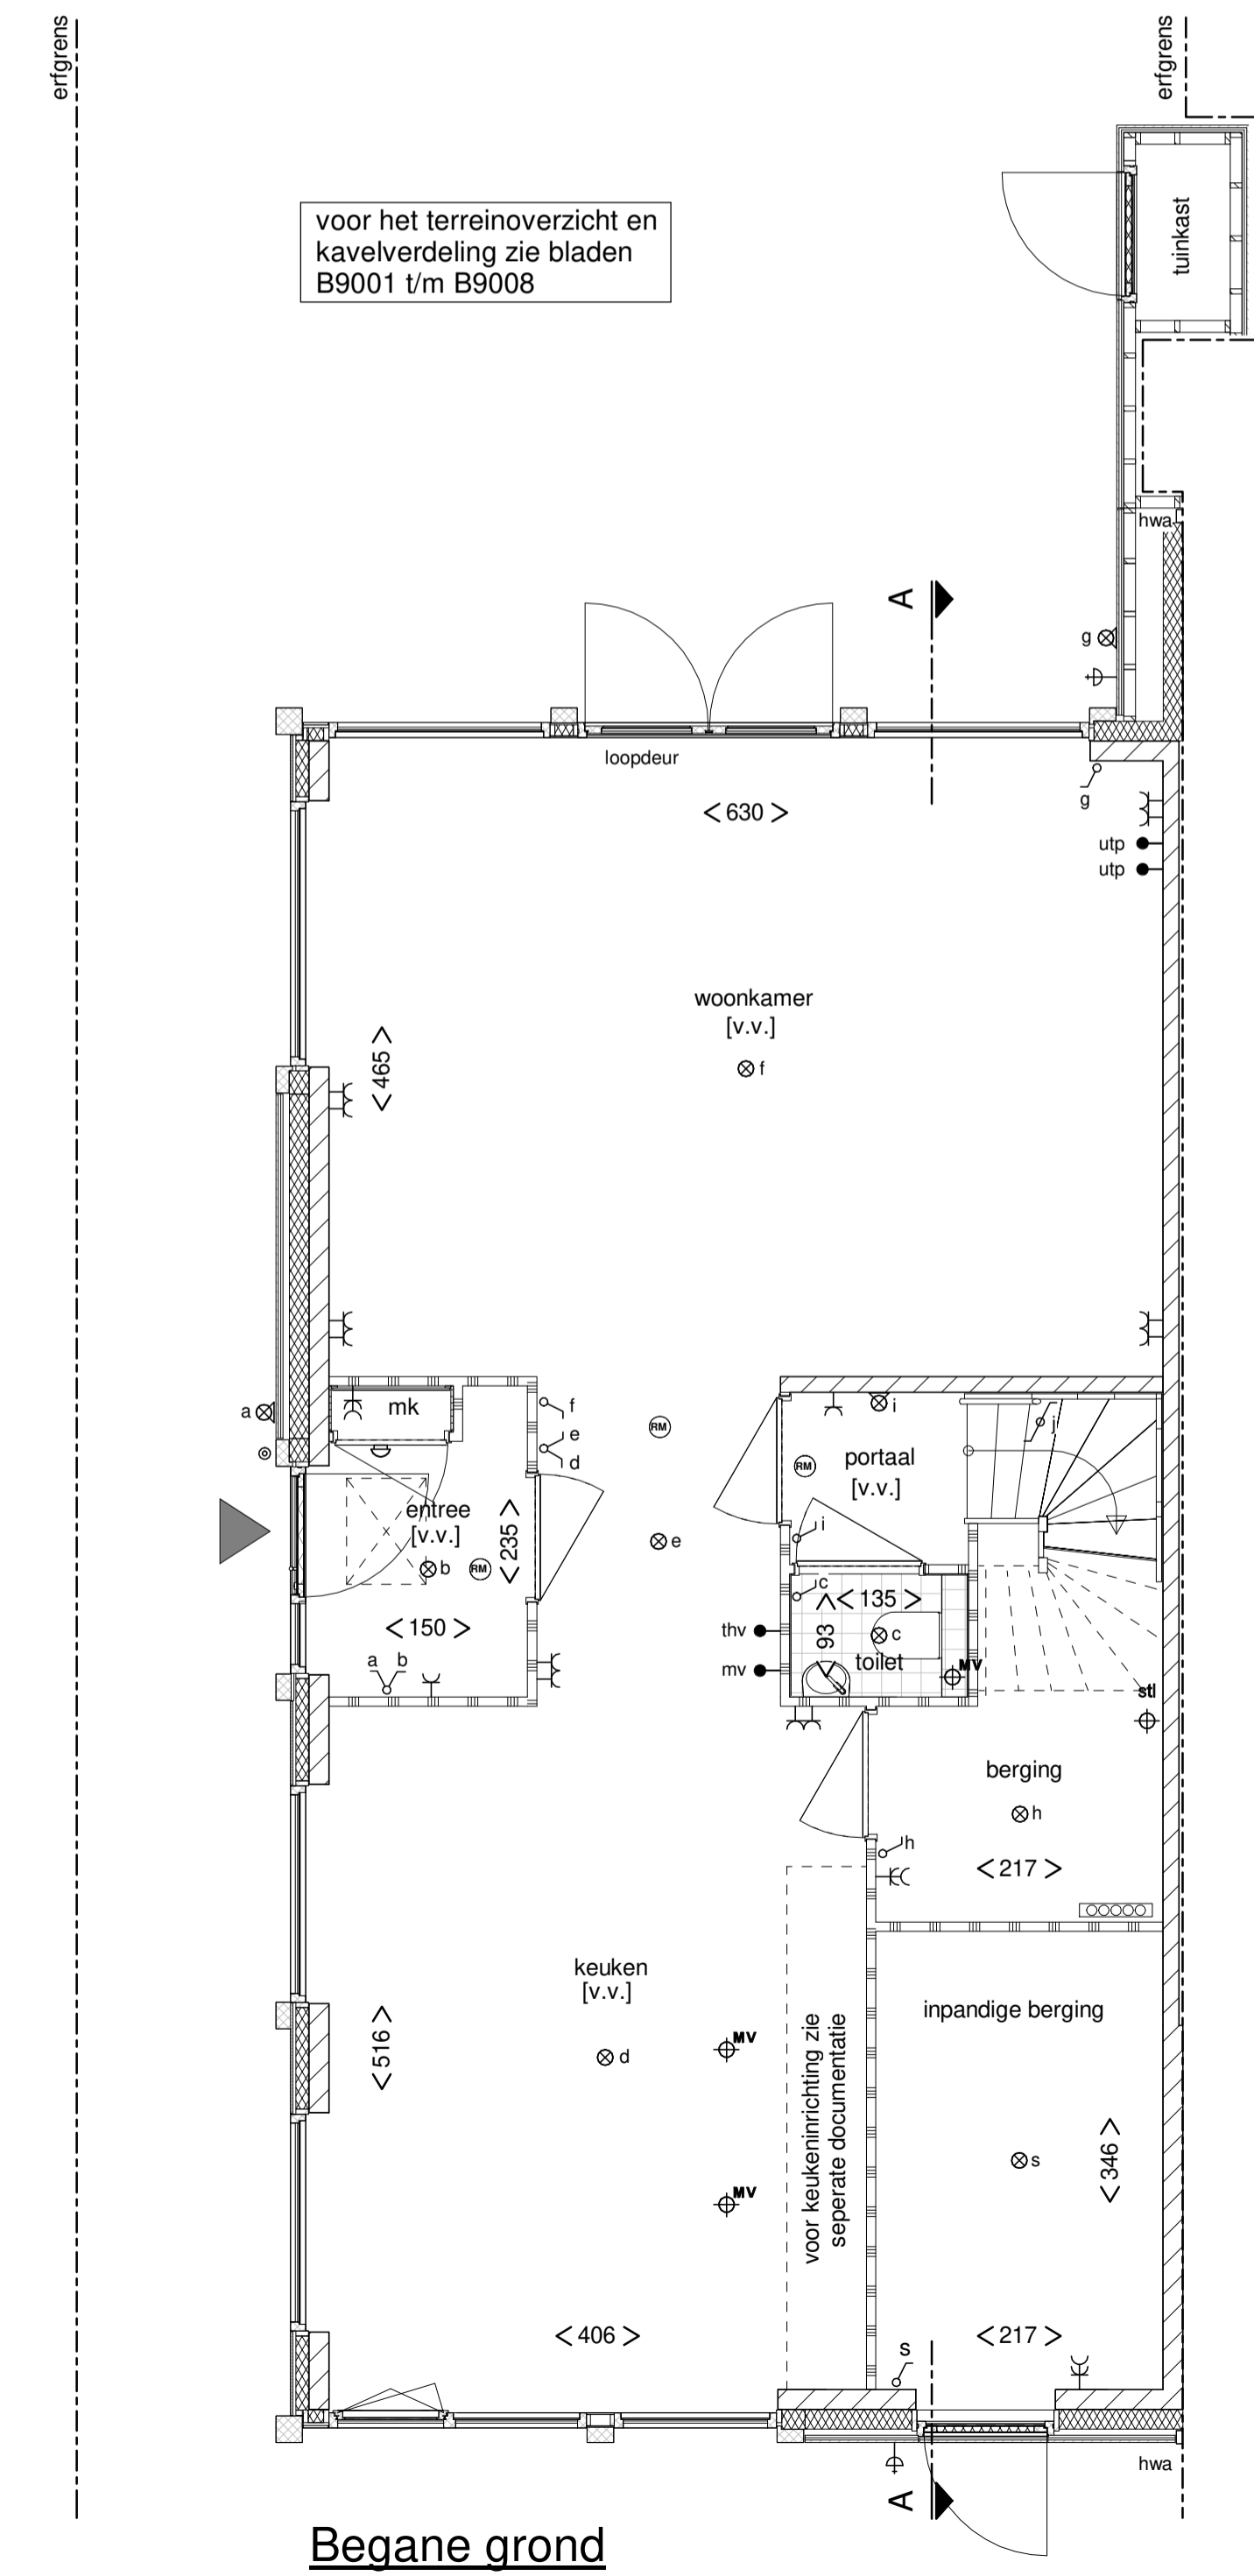

Bouwnummer 11 en 14

Lents Buiten, nieuwbouw 32 woningen "In de boomgaard"
 Ontwikkeling: VanWonen / AM
 Realisatie: Bouwbedrijf van Grunsven

Schaal: 1:50, 1:100
 Datum: 30-08-2019
 Bladnummer: B9104

Verkooptekening
 Twee onder één kap woning
 Plattegronden, gevels en doorsnede