


1E VERDIEPING 1 : 50

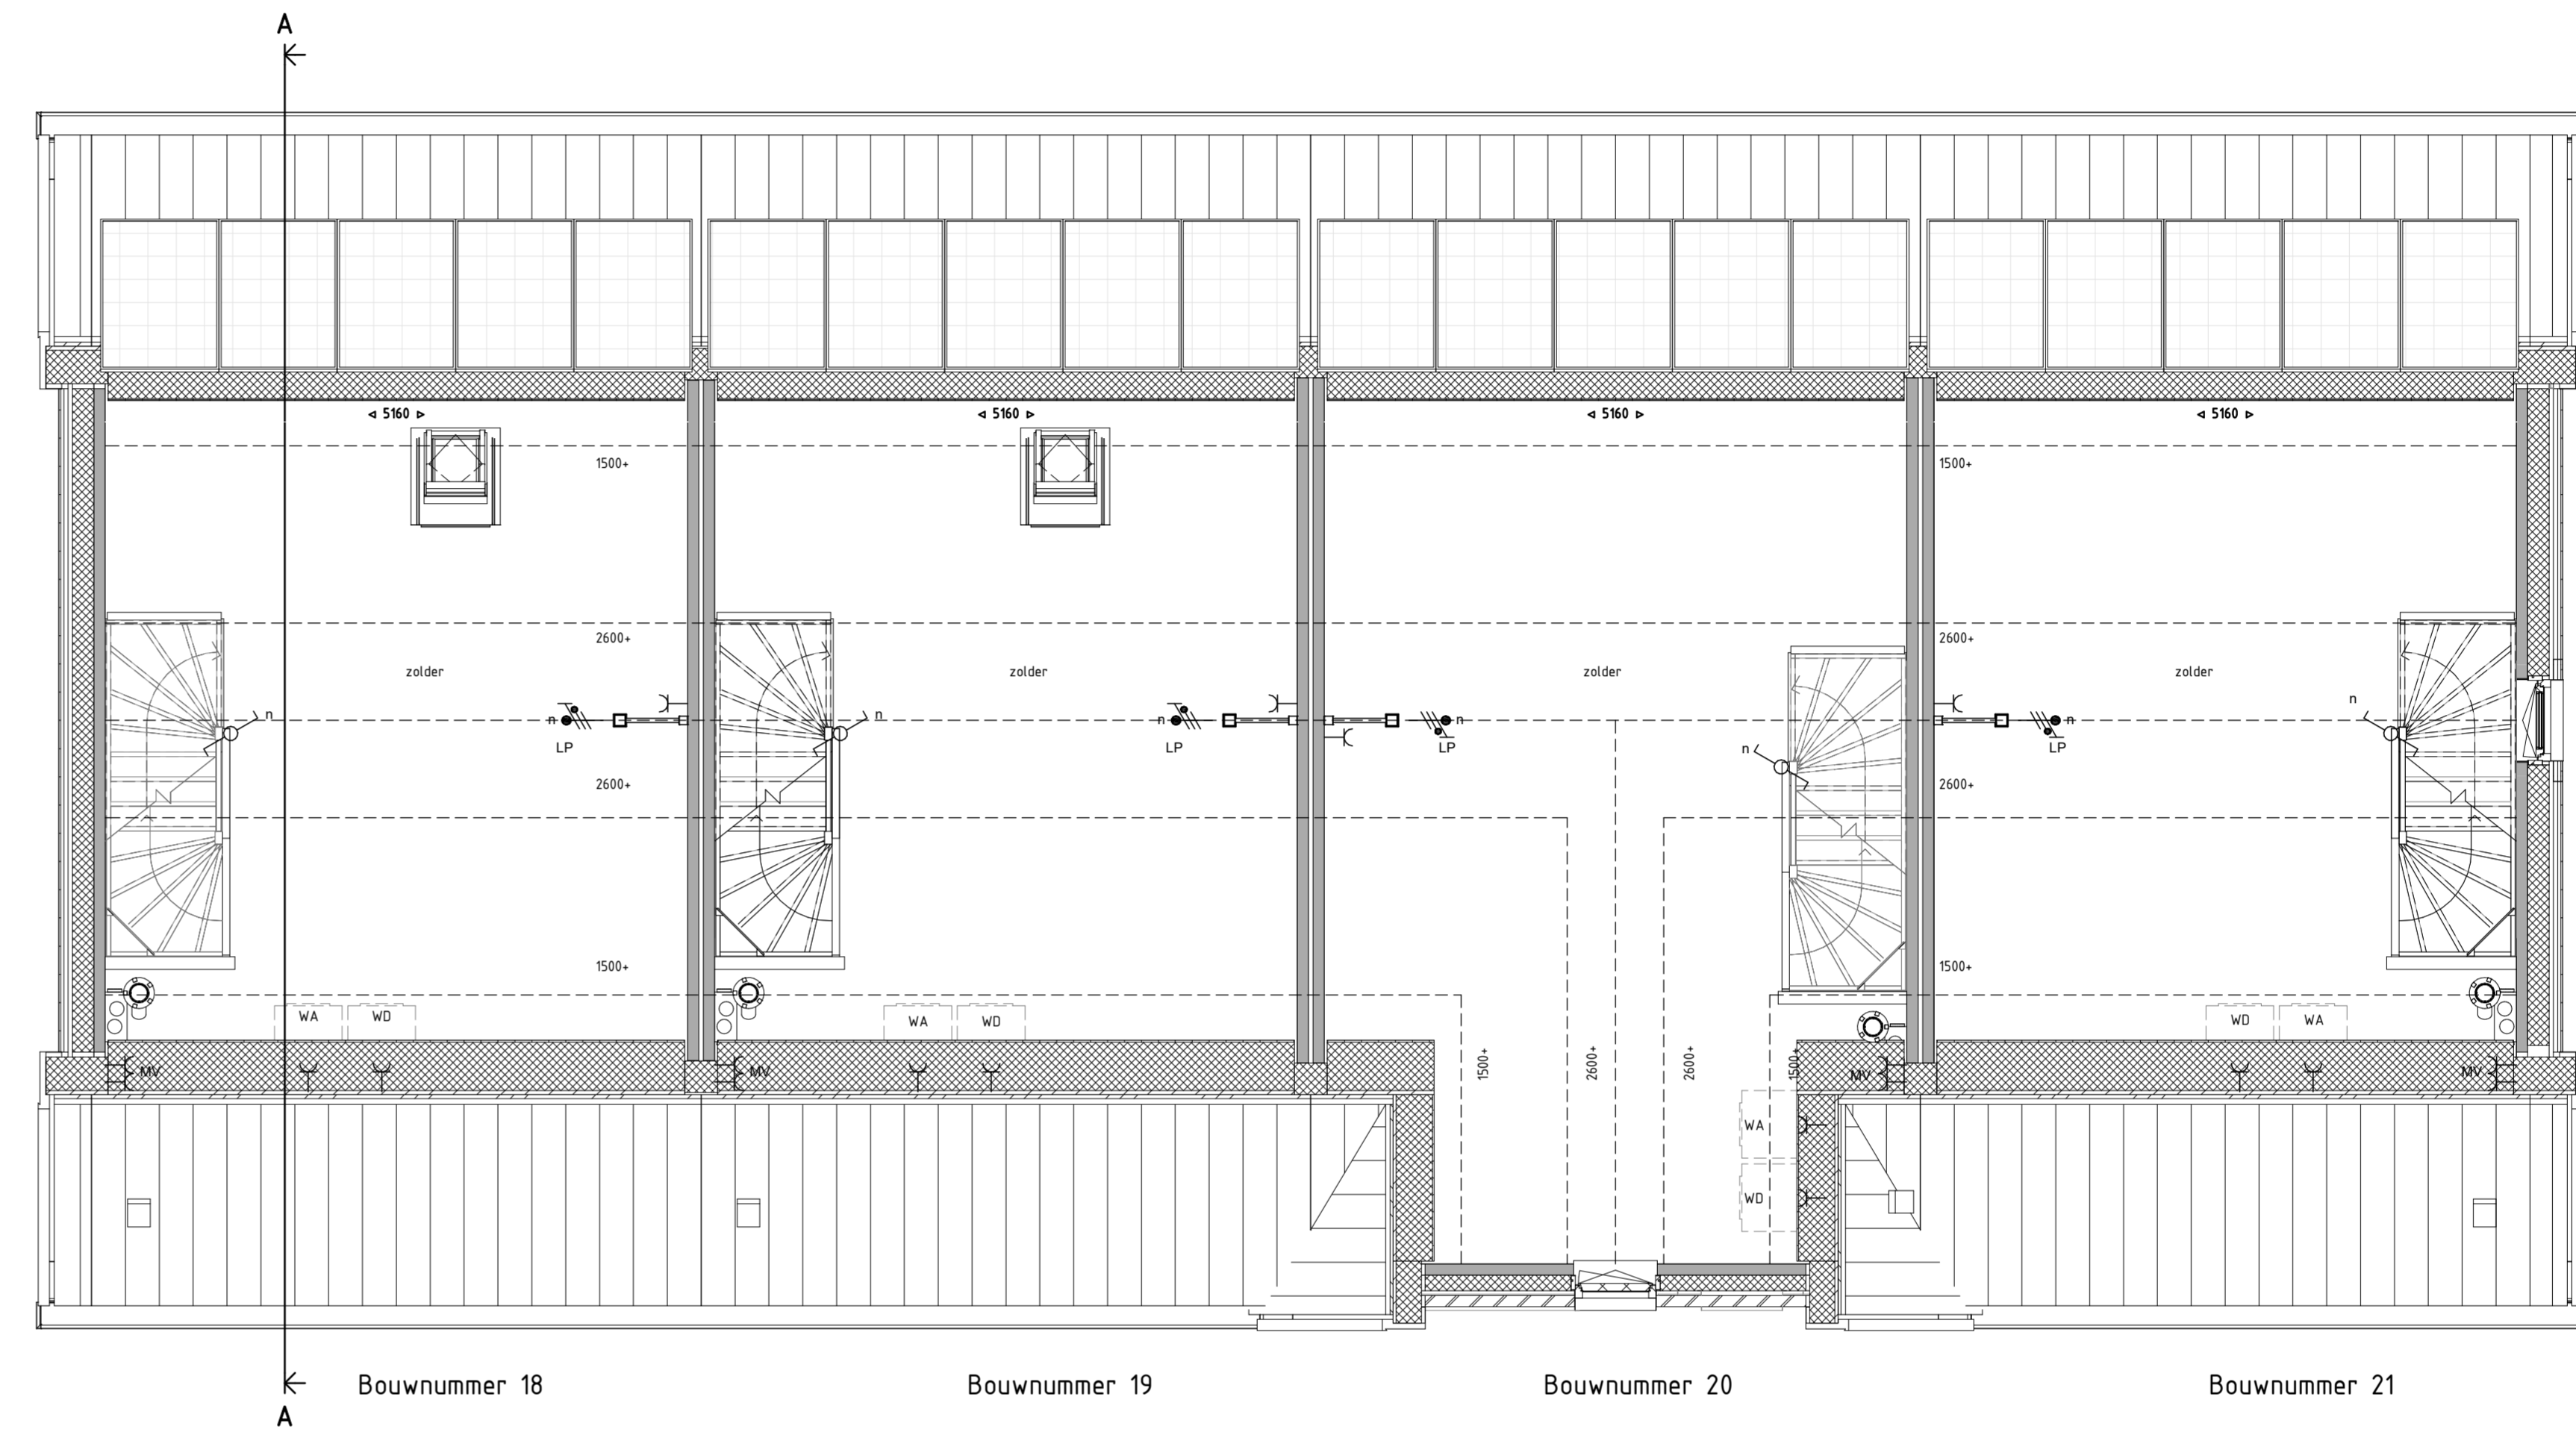

2E VERDIEPING 1 : 50

Legenda	
	schakelaar, enkelpolig
	schakelaar, wissel
	schakelaar, serie
	enkelvoudige wandcontactdoos
	dubbele wandcontactdoos
	lichtpunt, plafond
	lichtpunt, wand
	rookmelder
	aansluitpunt, beëtraad
	aansluitpunt, onbeëtraad
	aansluitpunt, mv-sturing
	centraal aardpunt
	beïnstallatie, drukker
	beïnstallatie, schel
	gevelalarmuur
	rookmelder aan wand
	metselwerk baksteen
	isolatie
	prefab beton wand
	lichte scheidingwand
	cementdekvloer
	systeemvloer ricassette
	kanalplaatvloer
	hwa
	opstijglaats
	wasafwasmachine/wasdroger
	buitenkraan, vorstvrij
	radiator, afmetingen zijn indicatief
	vloerverwarming verdeeler
	ventilatie box
	afzuihpunt
	L, R draairichting deuren Links, Rechts
	bovenlicht boven deurkozijn
	bovenlicht met paneel boven deurkozijn
	ip = inspectiepunt isolering
	ventilatieeroster
	dubbel glas

Oost hof



<p>Veluwezoom Verkerk Edsonstraat 68 6902PK Zevenaar velwezoomverkerk@veluwezoomverkerk.nl www.veluwezoomverkerk.nl</p>	<p>0116 22 18 45 13-11-2019 status: definitief schaal: 1:50 formaat: A1.0</p>
<p>VanWonen Projecten BV projecten@vanwonen.nl Arnhem, 25 koopwoningen veld 24b Schuytgraaf Bloedenschryng BLOK P PLATTEGRONDEN 1E EN 2E VERDIEPING projectnummer: 19016 VERKOOPTEKENINGEN</p>	<p>VolkerWessels <small>indieneming</small> 13-11-2019 status: definitief schaal: 1:50 formaat: A1.0 projectnummer: 19016 VERKOOPTEKENINGEN</p>