



Begane grond

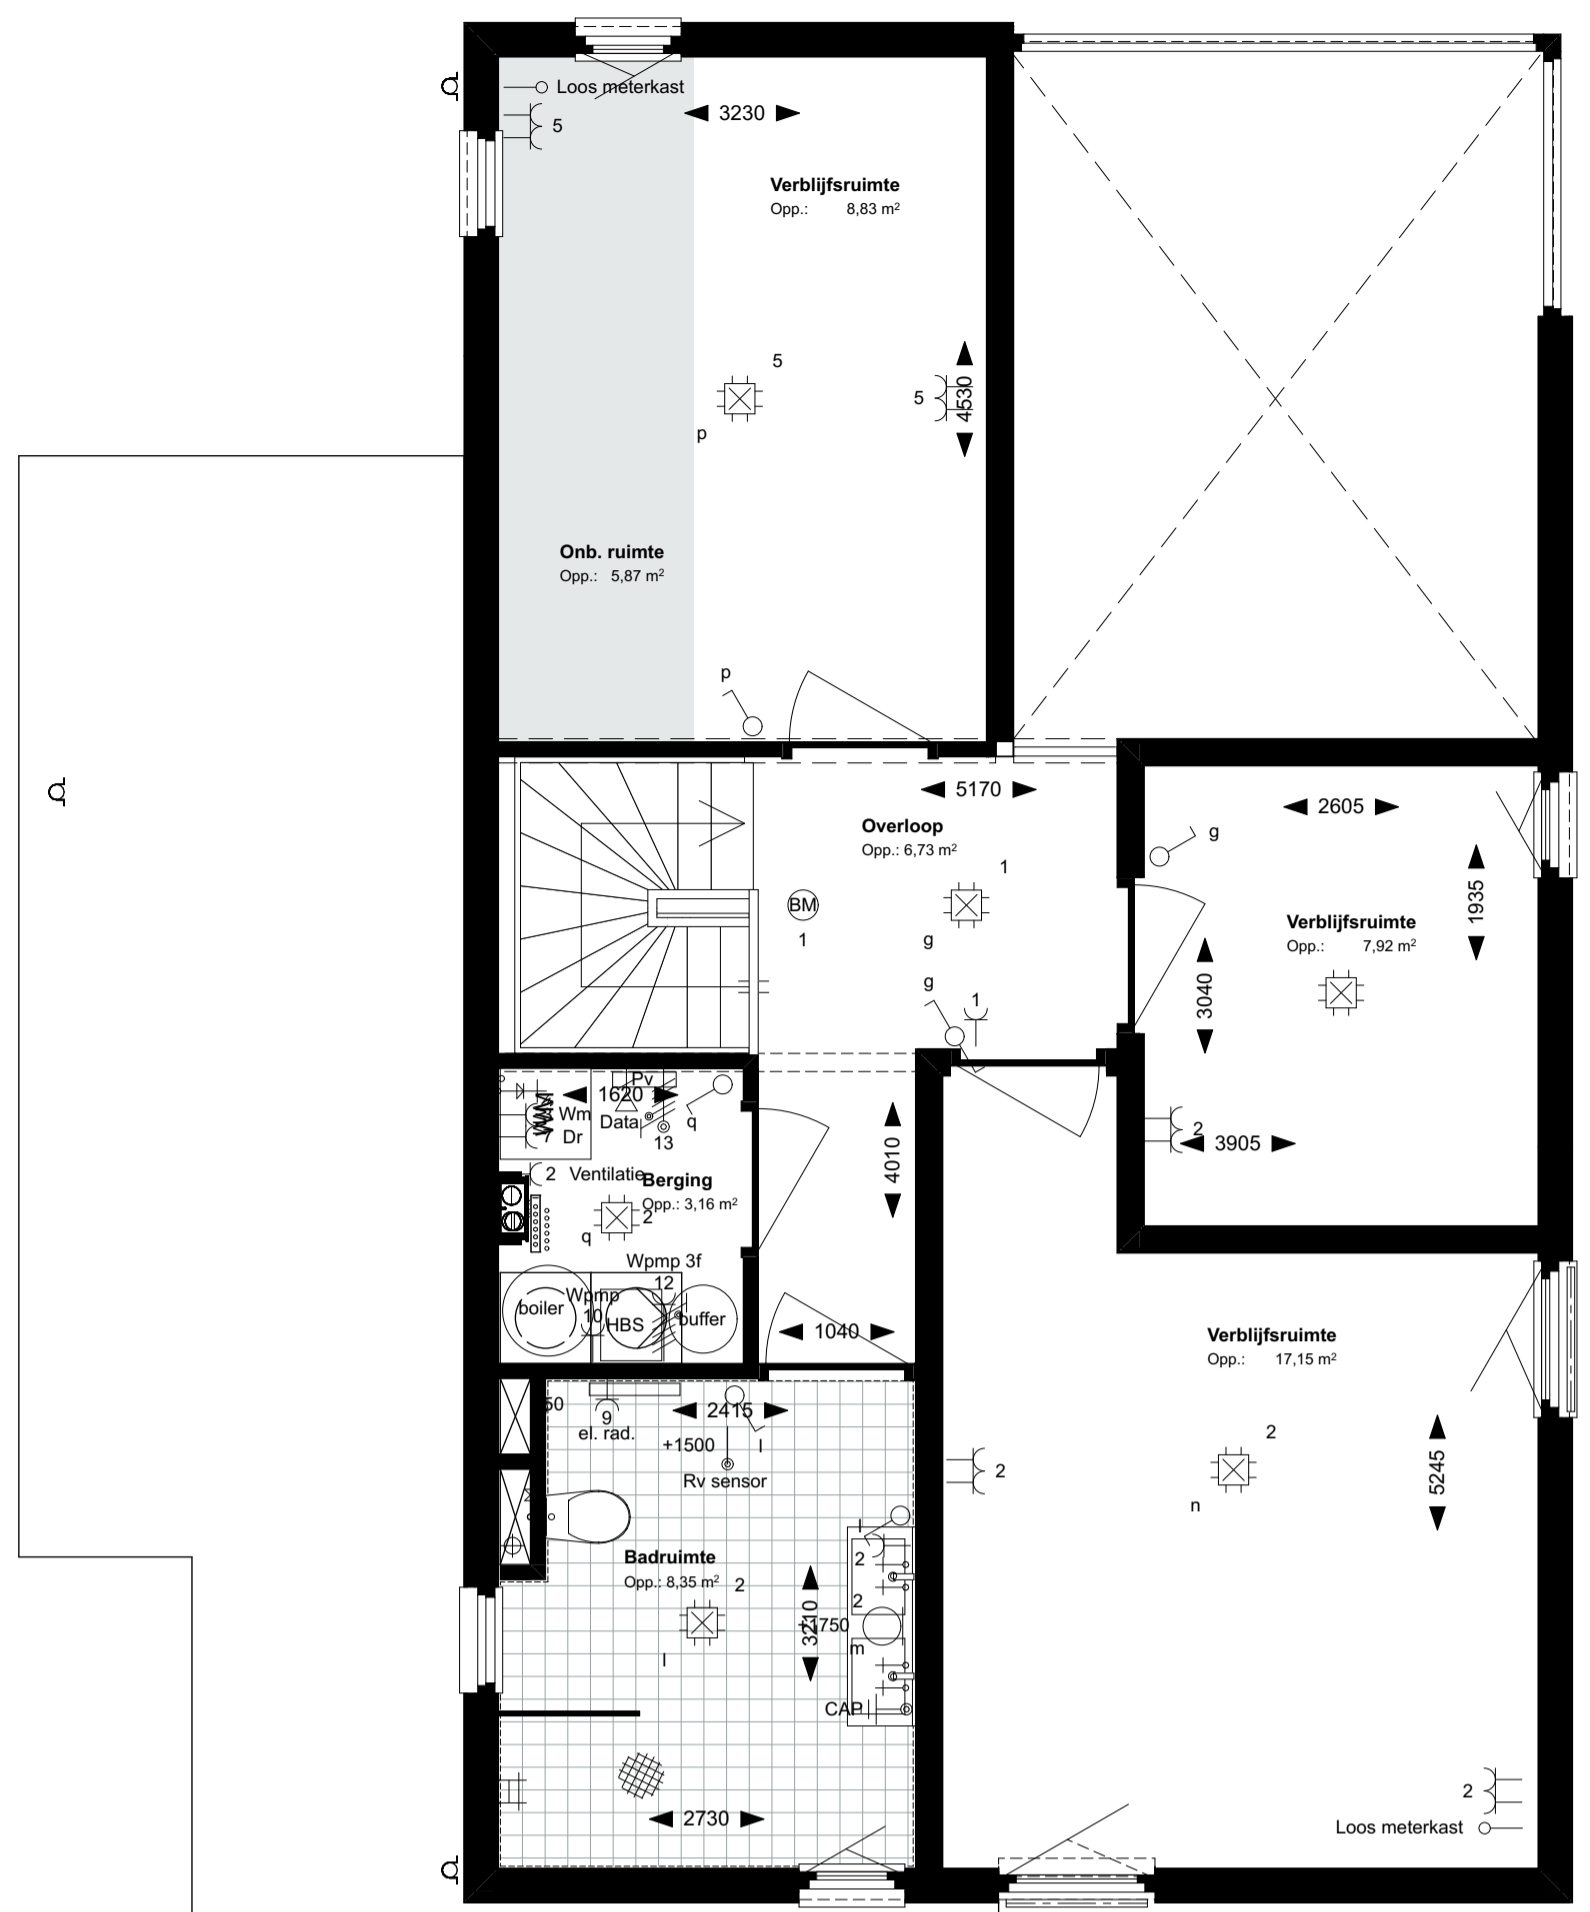

1e verdieping

Renvooi electra conform NEN 1010

Elektra	Symbolen ventilatie	Aansluitpunten keuken/techniek	Symbolen sanitair/gas/water	Symbolenlijst verwarming
<ul style="list-style-type: none"> Bel Wandlichtpunt Plafondlichtpunt (LED) enkelpolige schakelaar wisselschakelaar dubbelpolige schakelaar enkele wandcontactdoos geaard dubbele wandcontactdoos geaard brandmelder PV-omvormer aardingmatje centraal aardpunt 	<ul style="list-style-type: none"> MV afvoer Luchtkanaal warmtepomp (buitenruimte) 	<ul style="list-style-type: none"> Kookgroep 2f aansluiting combimagnetron aansluiting koelkast aansluiting vaatwasser aansluiting wasmachine aansluiting afzuigkap aansluiting droger aansluiting wasmachine thermostaat aansluiting Aansluiting CO2-melder Aansluiting data Loze aansluiting Tappunt ind. wasmachinekraan Loze aansluiting warmtepomp Loze aansluiting (tot aan meterkast) 	<ul style="list-style-type: none"> Tappunt koud water Tappunt (koud + warm water) Afvoer/doucheput 10x10 Standleiding 	<ul style="list-style-type: none"> Vloerverwarmingsverdeler elektrische radiator Aansluiting warmtepomp Bollevat Vloerverwarming op staalpat


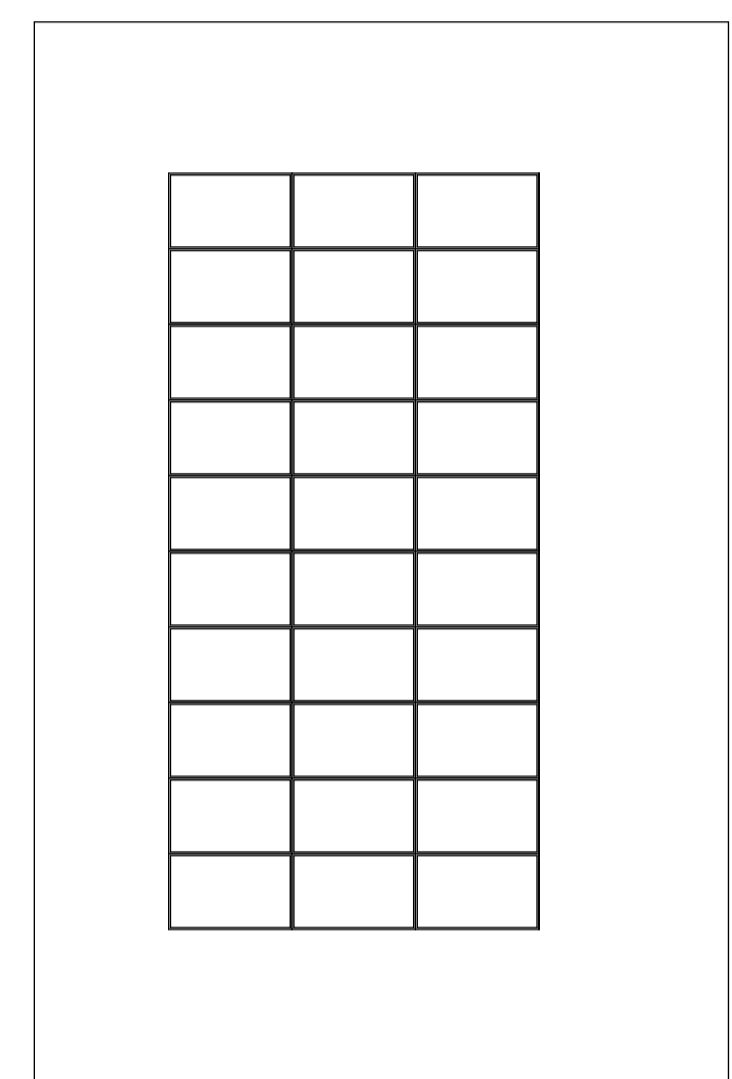


Dakaanzicht

Renvooi verkoop opties

De volgende opties zijn beschikbaar voor alle types


- A Uitbreiding woonkamer
- B Uitbreiding woonkamer + berging
- C Extra slaapkamer

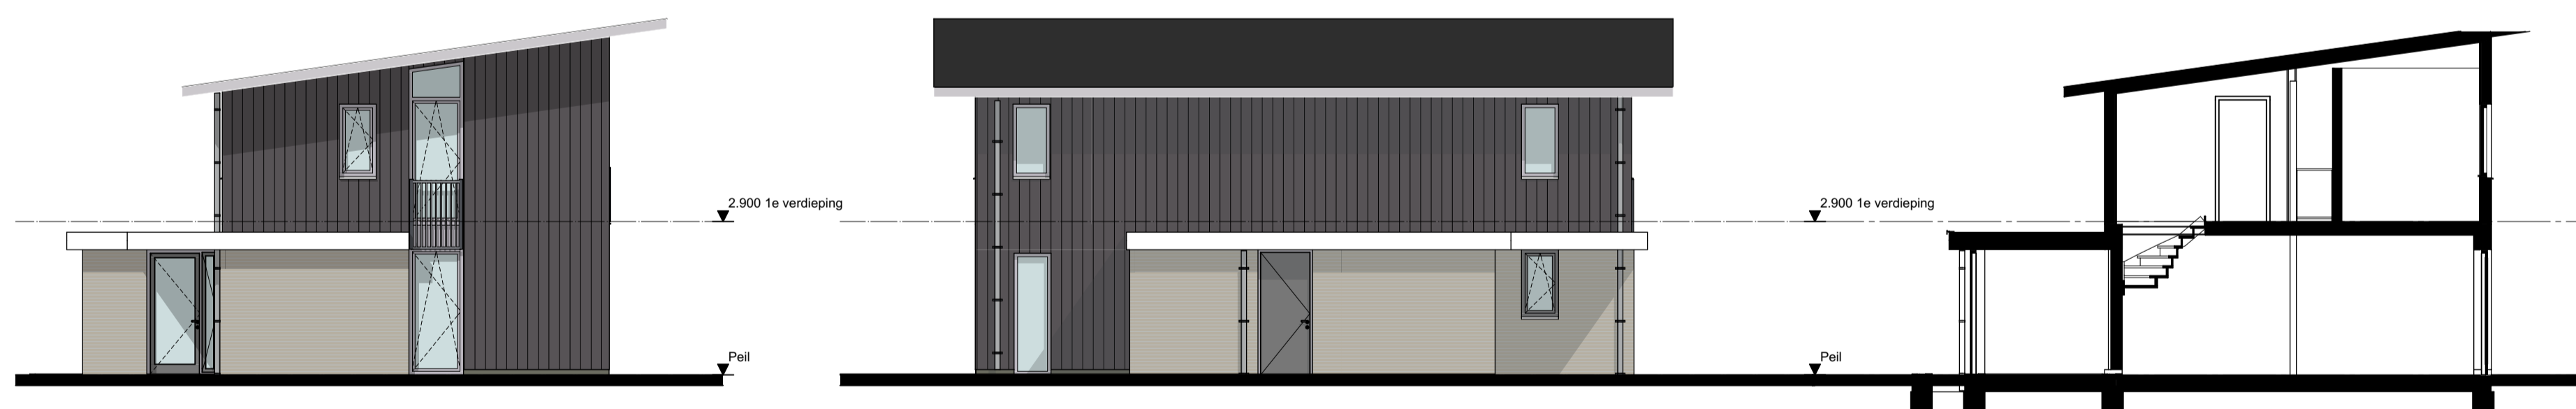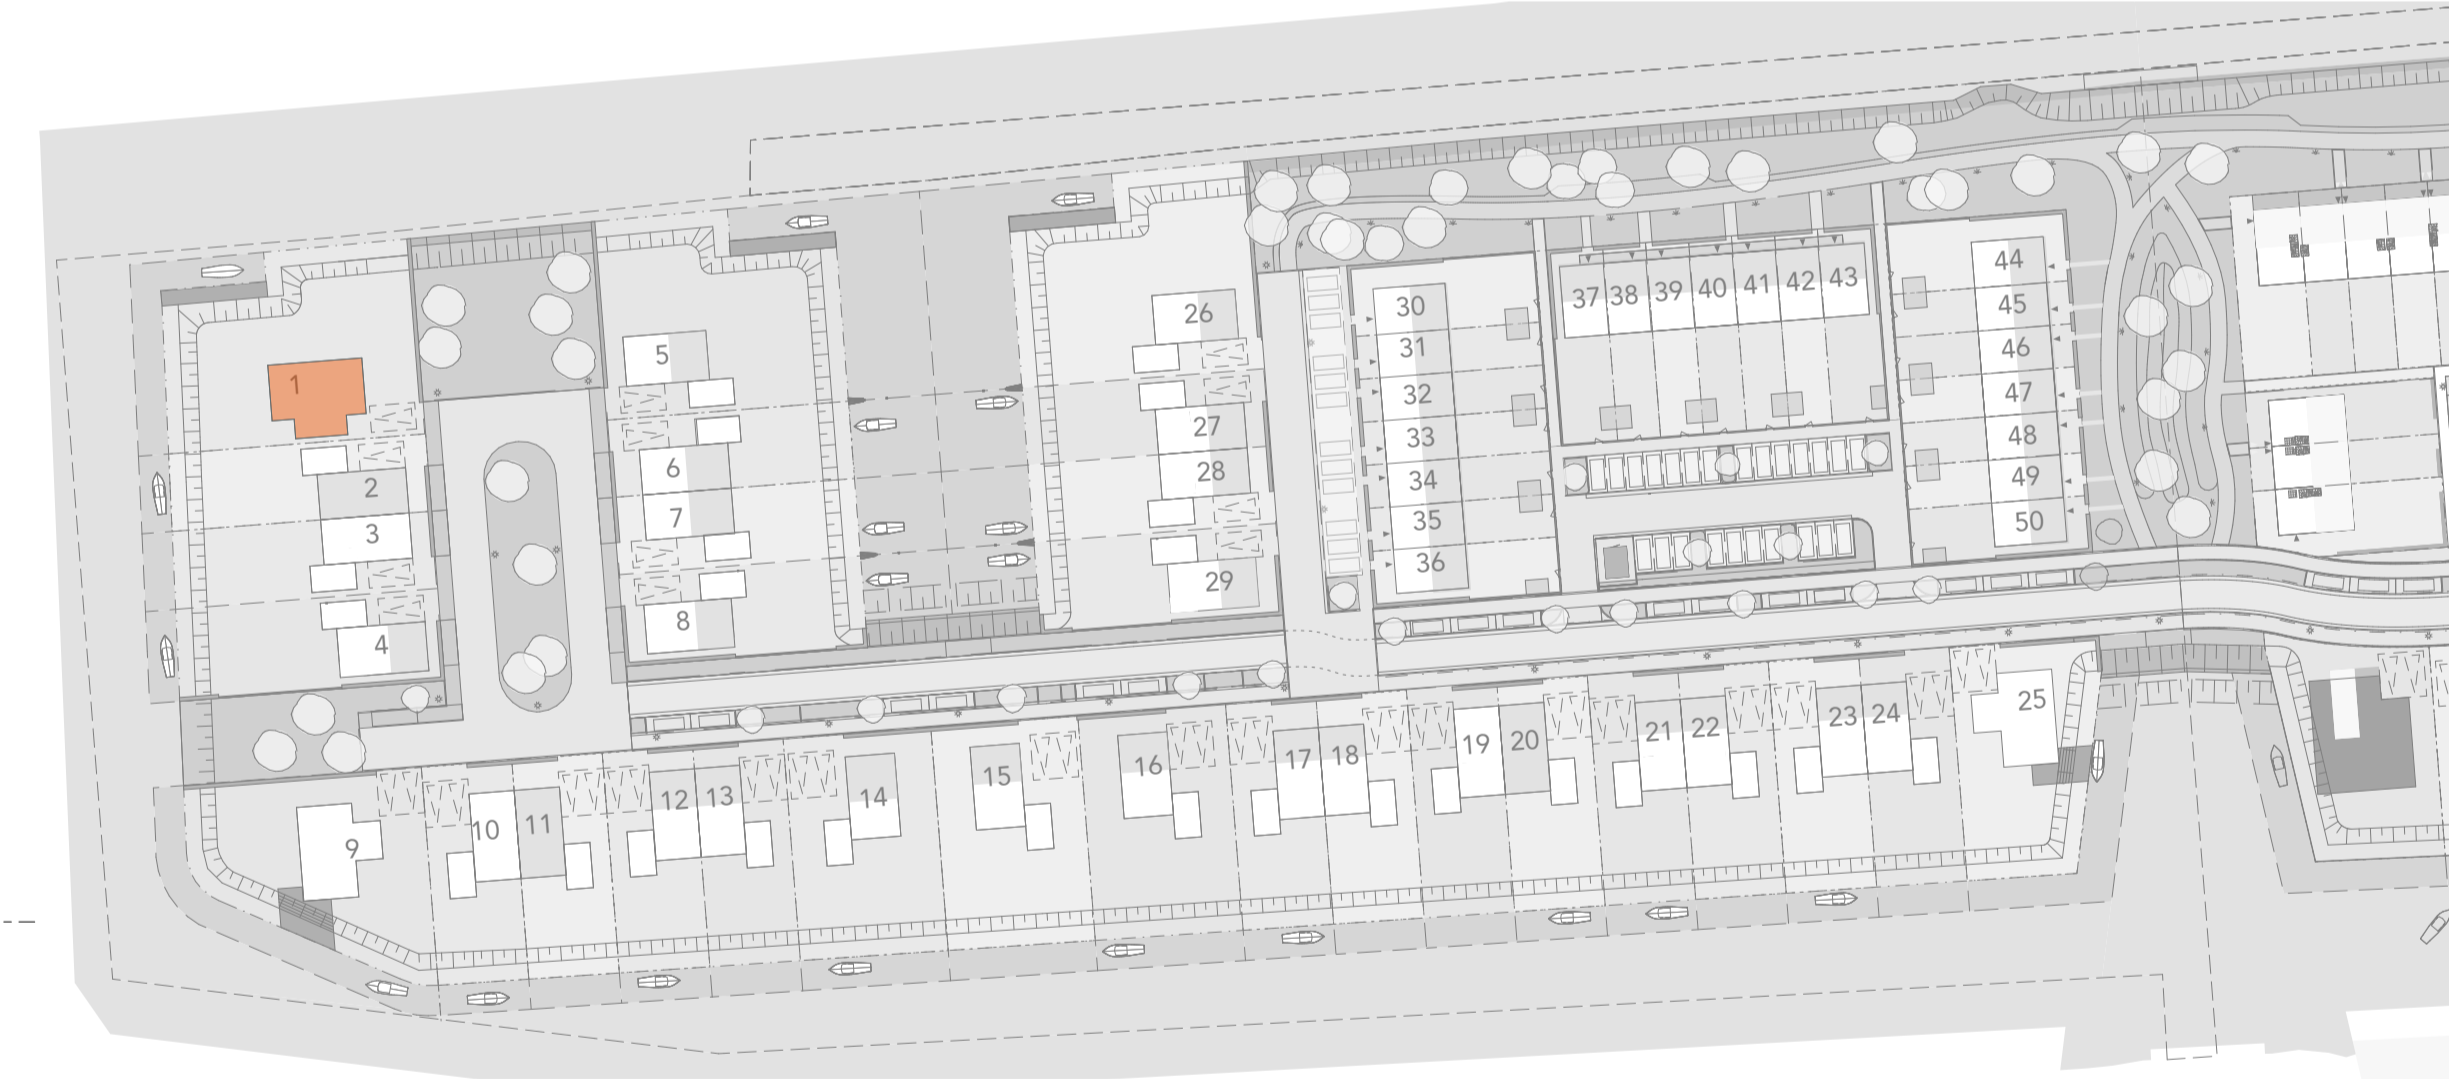

Voorgevel

Linkergevel

Doorsnede A optie bnr 1

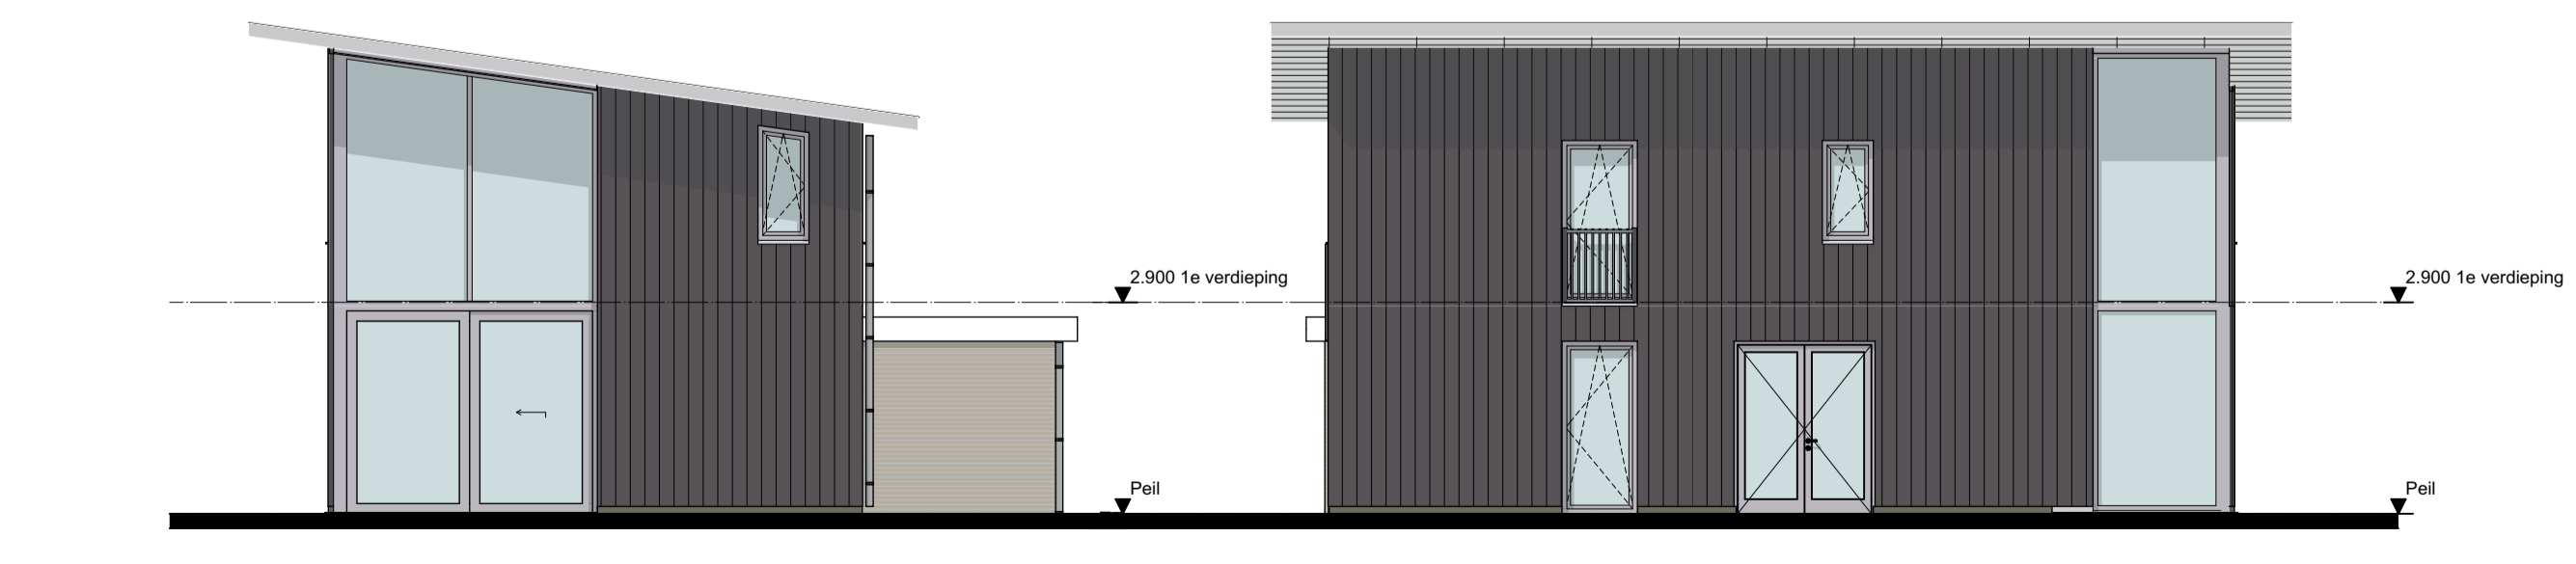

Achtergevel

Rechtergevel

Drachtstervaart, in de Luwte 1
Opties Special bnr 1



ag nova ARCHITECTEN

AGNOVA Architecten
Paulus Borstraat 43
3812 TA Amersfoort
038 455 4004
www.agnova.nl



VanWonen vastgoedontwikkeling
Willemsvaart 21
8019 AB Zwolle
038 303 3600
www.vanwonen.com

project Drachtstervaart, Drachten
getekend 13-07-2020
gewijzigd

schaal 1:100, 1:50
formaat A1
werk 17584