
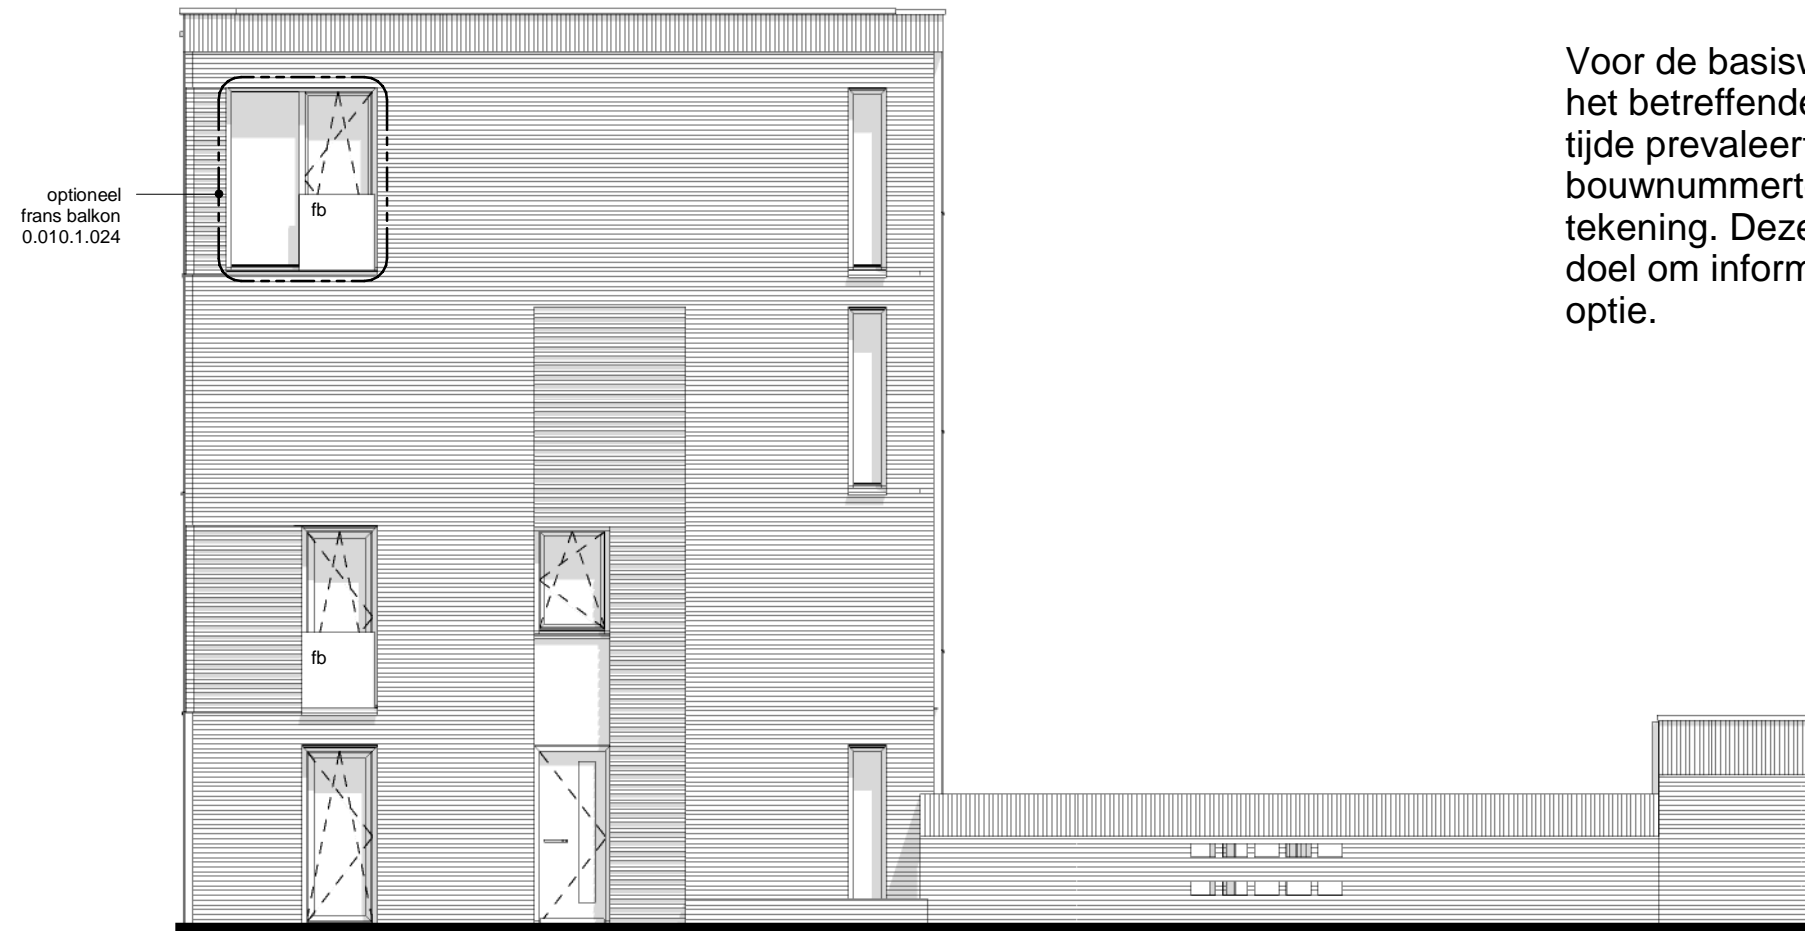



## Disclaimer

Voor de basiswoning zie de tekening van het betreffende bouwnummer. Ten allen tijde prevaleert de informatie op de bouwnummertekening boven deze tekening. Deze tekening heeft alleen tot doel om informatie te verstrekken over de optie.

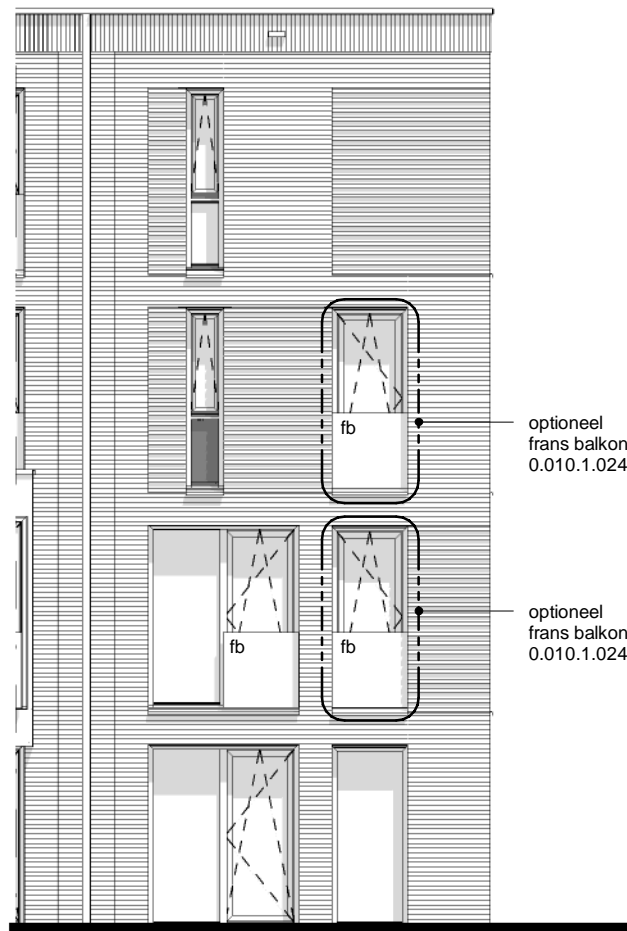


## Voorgevel

Frans balkon met glashek bij bnr. 39

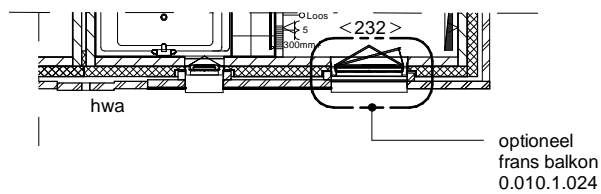

## Plattegrond 2e

Frans balkon met glashek bij bnr. 39

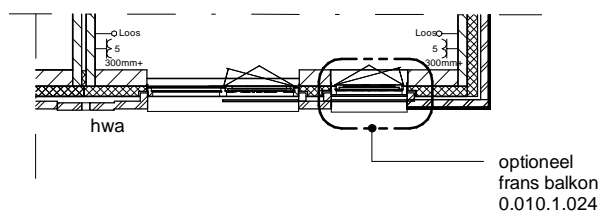


## Plattegrond 1e

Frans balkon met glashek bij bnr. 39

## Kopgevel

Frans balkon met glashek bij bnr. 39

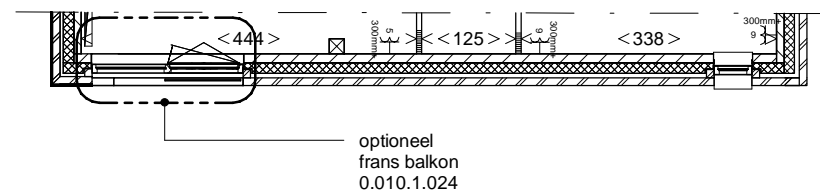

## Plattegrond 3e

Frans balkon met glashek bij bnr. 39

Zaligerhof

## Hof van Holland - vlek 3

onderwerp optie 5 - frans balkon  
projectnummer NIJ920  
tekeningnummer 005e  
schaal 1:100  
formaat A3  
datum 15-03-2021  
wijziging  
wijzigingsdatum