



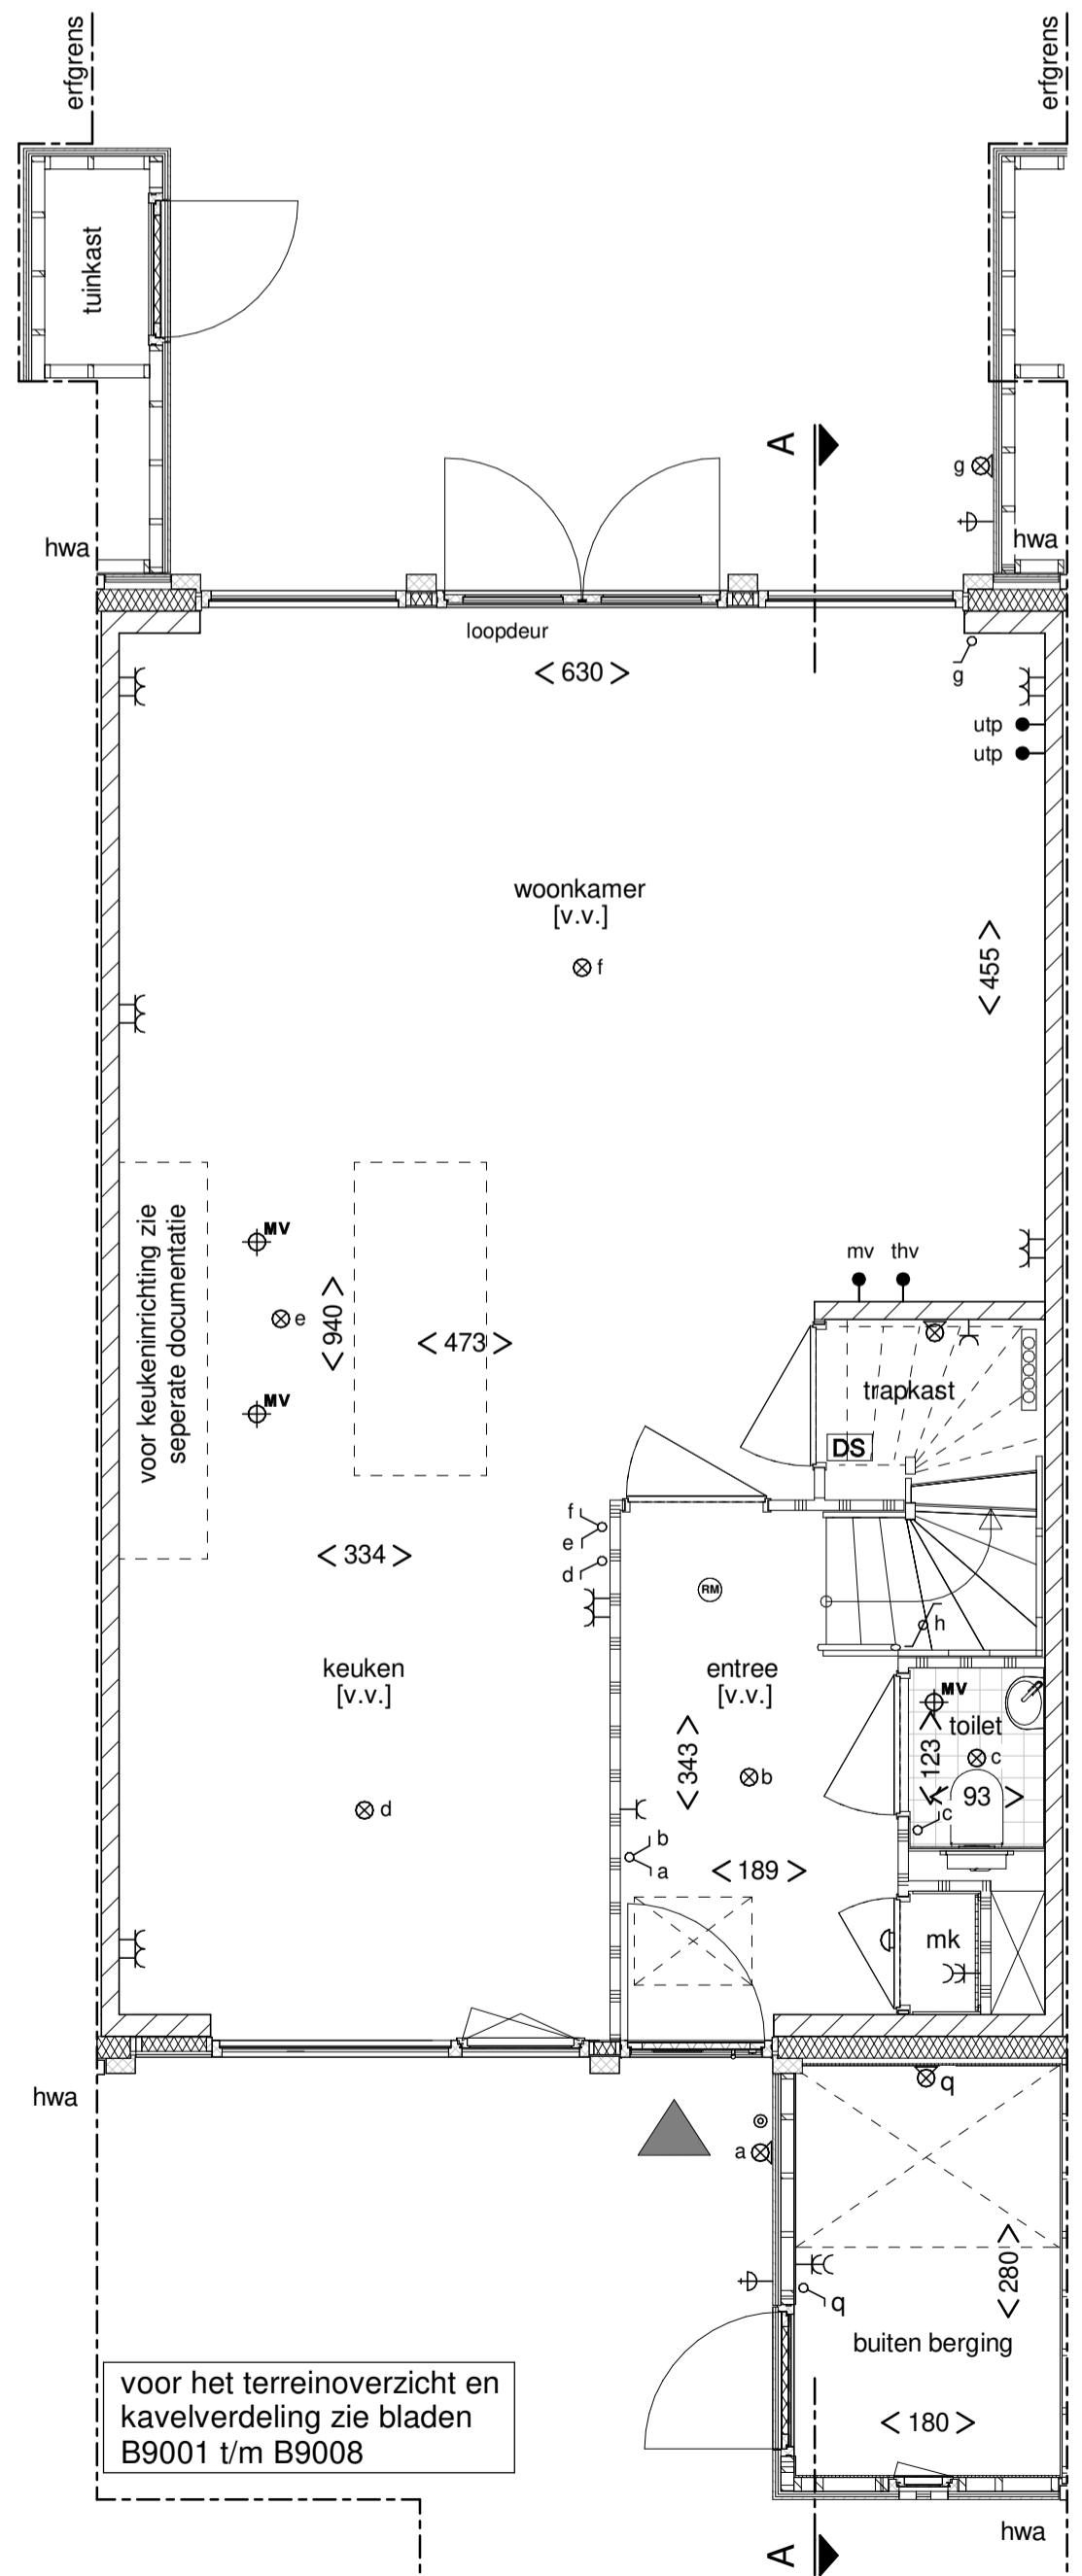


Voorgevel


Achtergevel

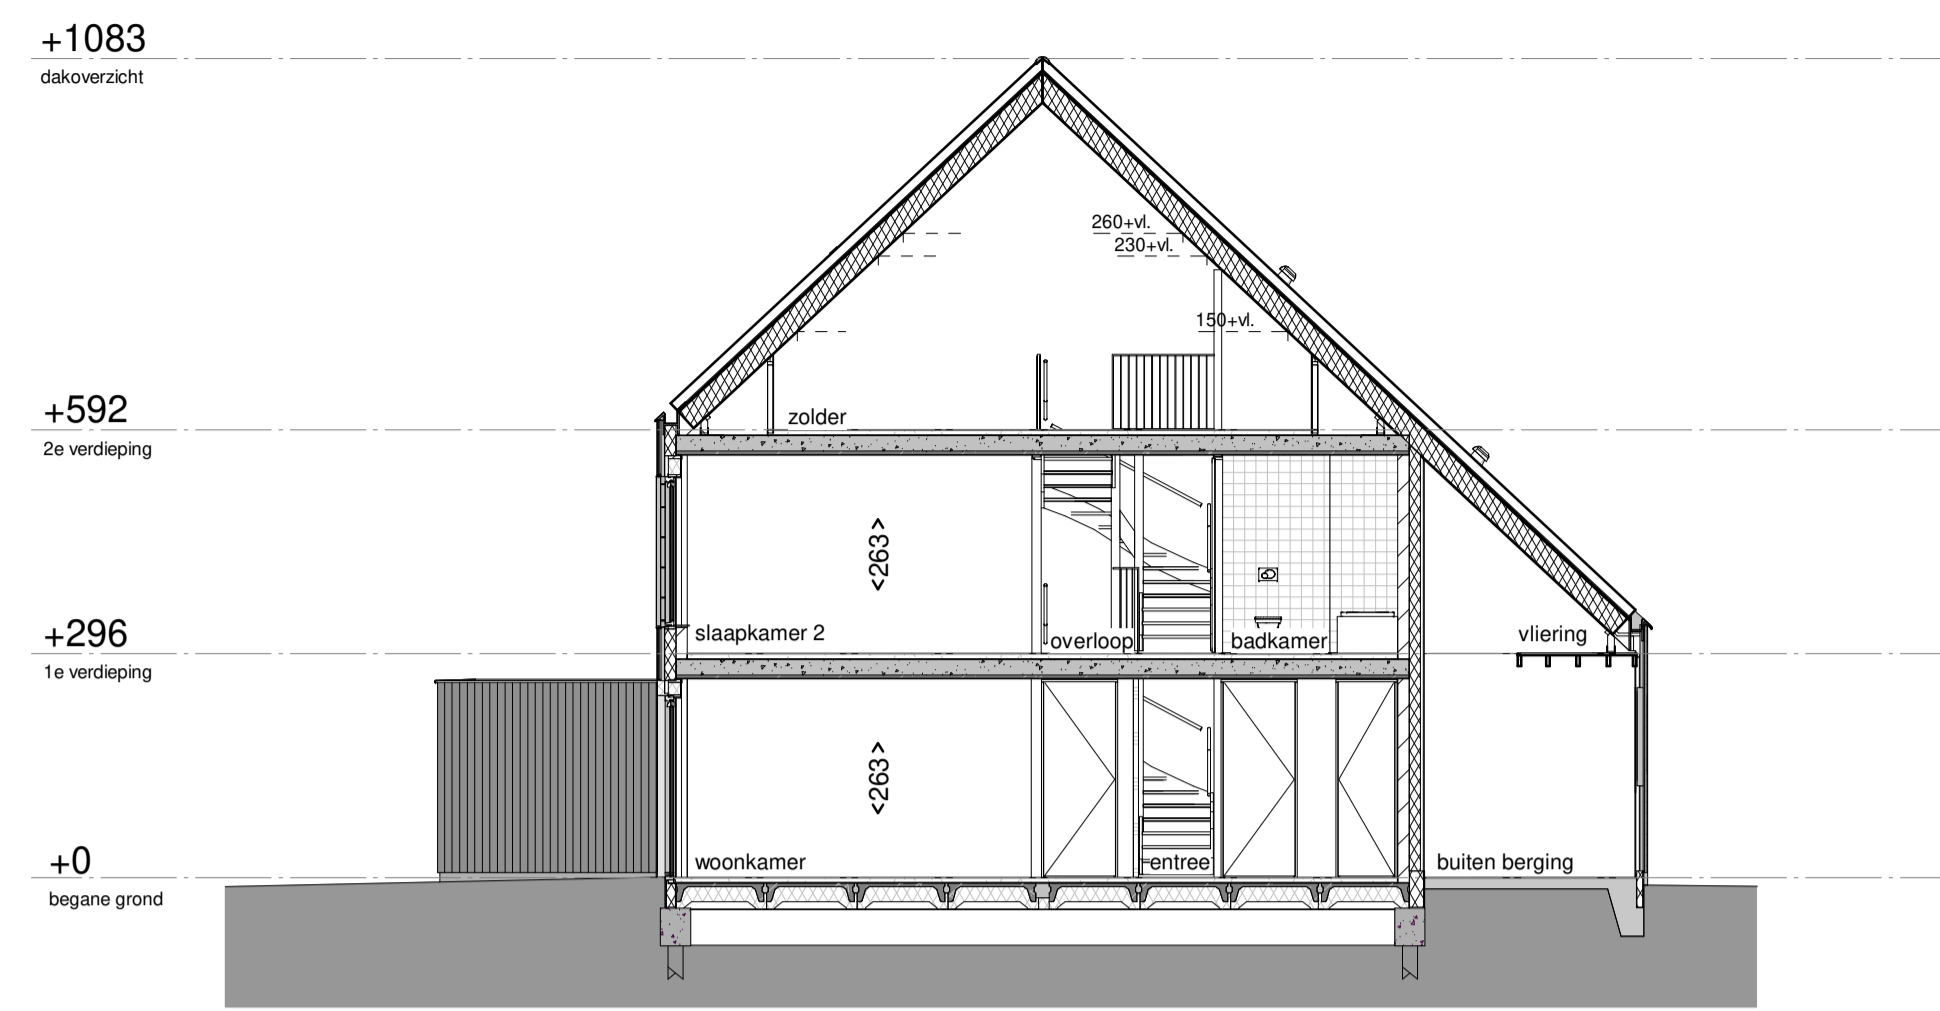

Begane grond

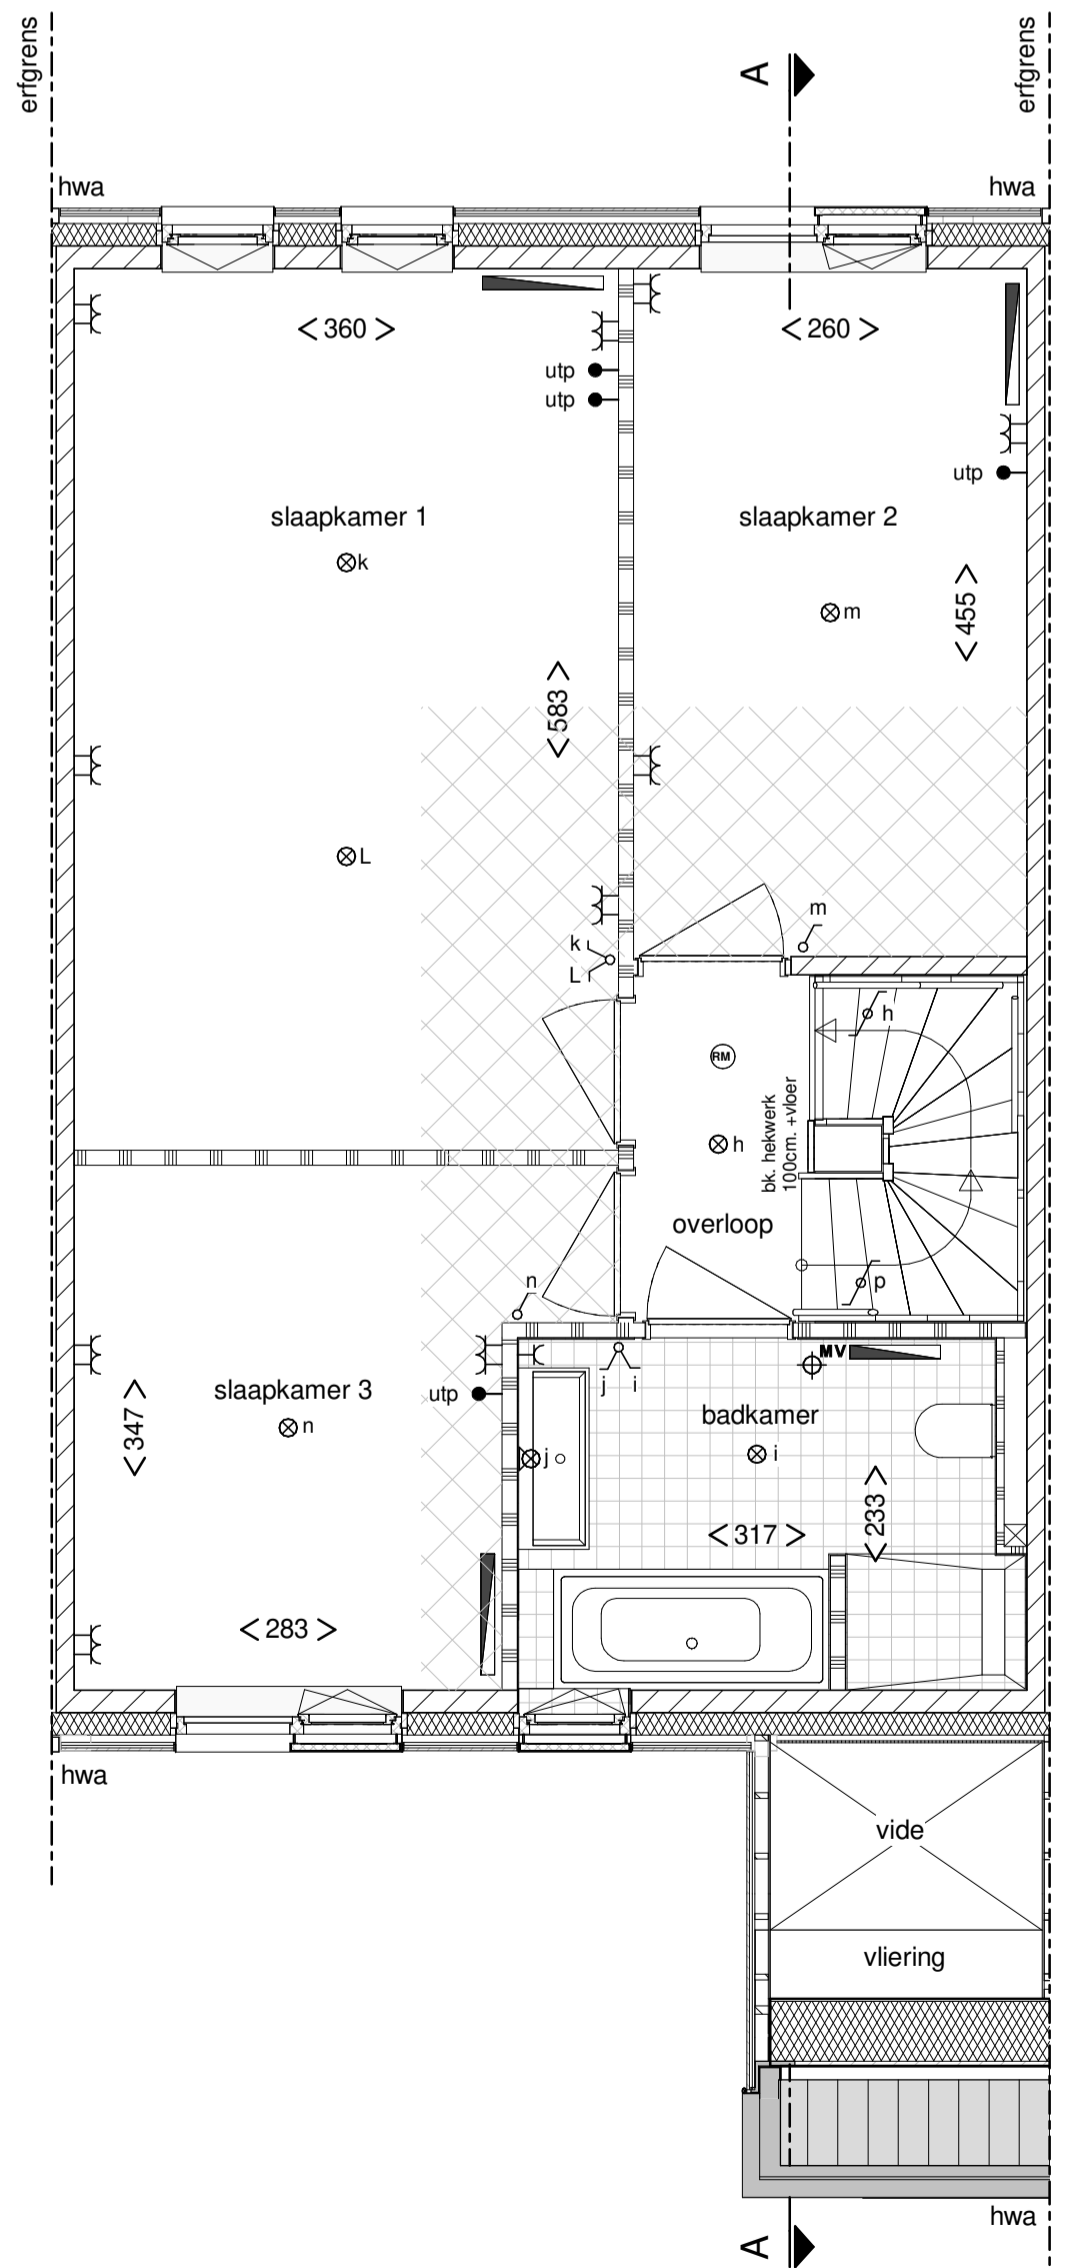


Eerste verdieping

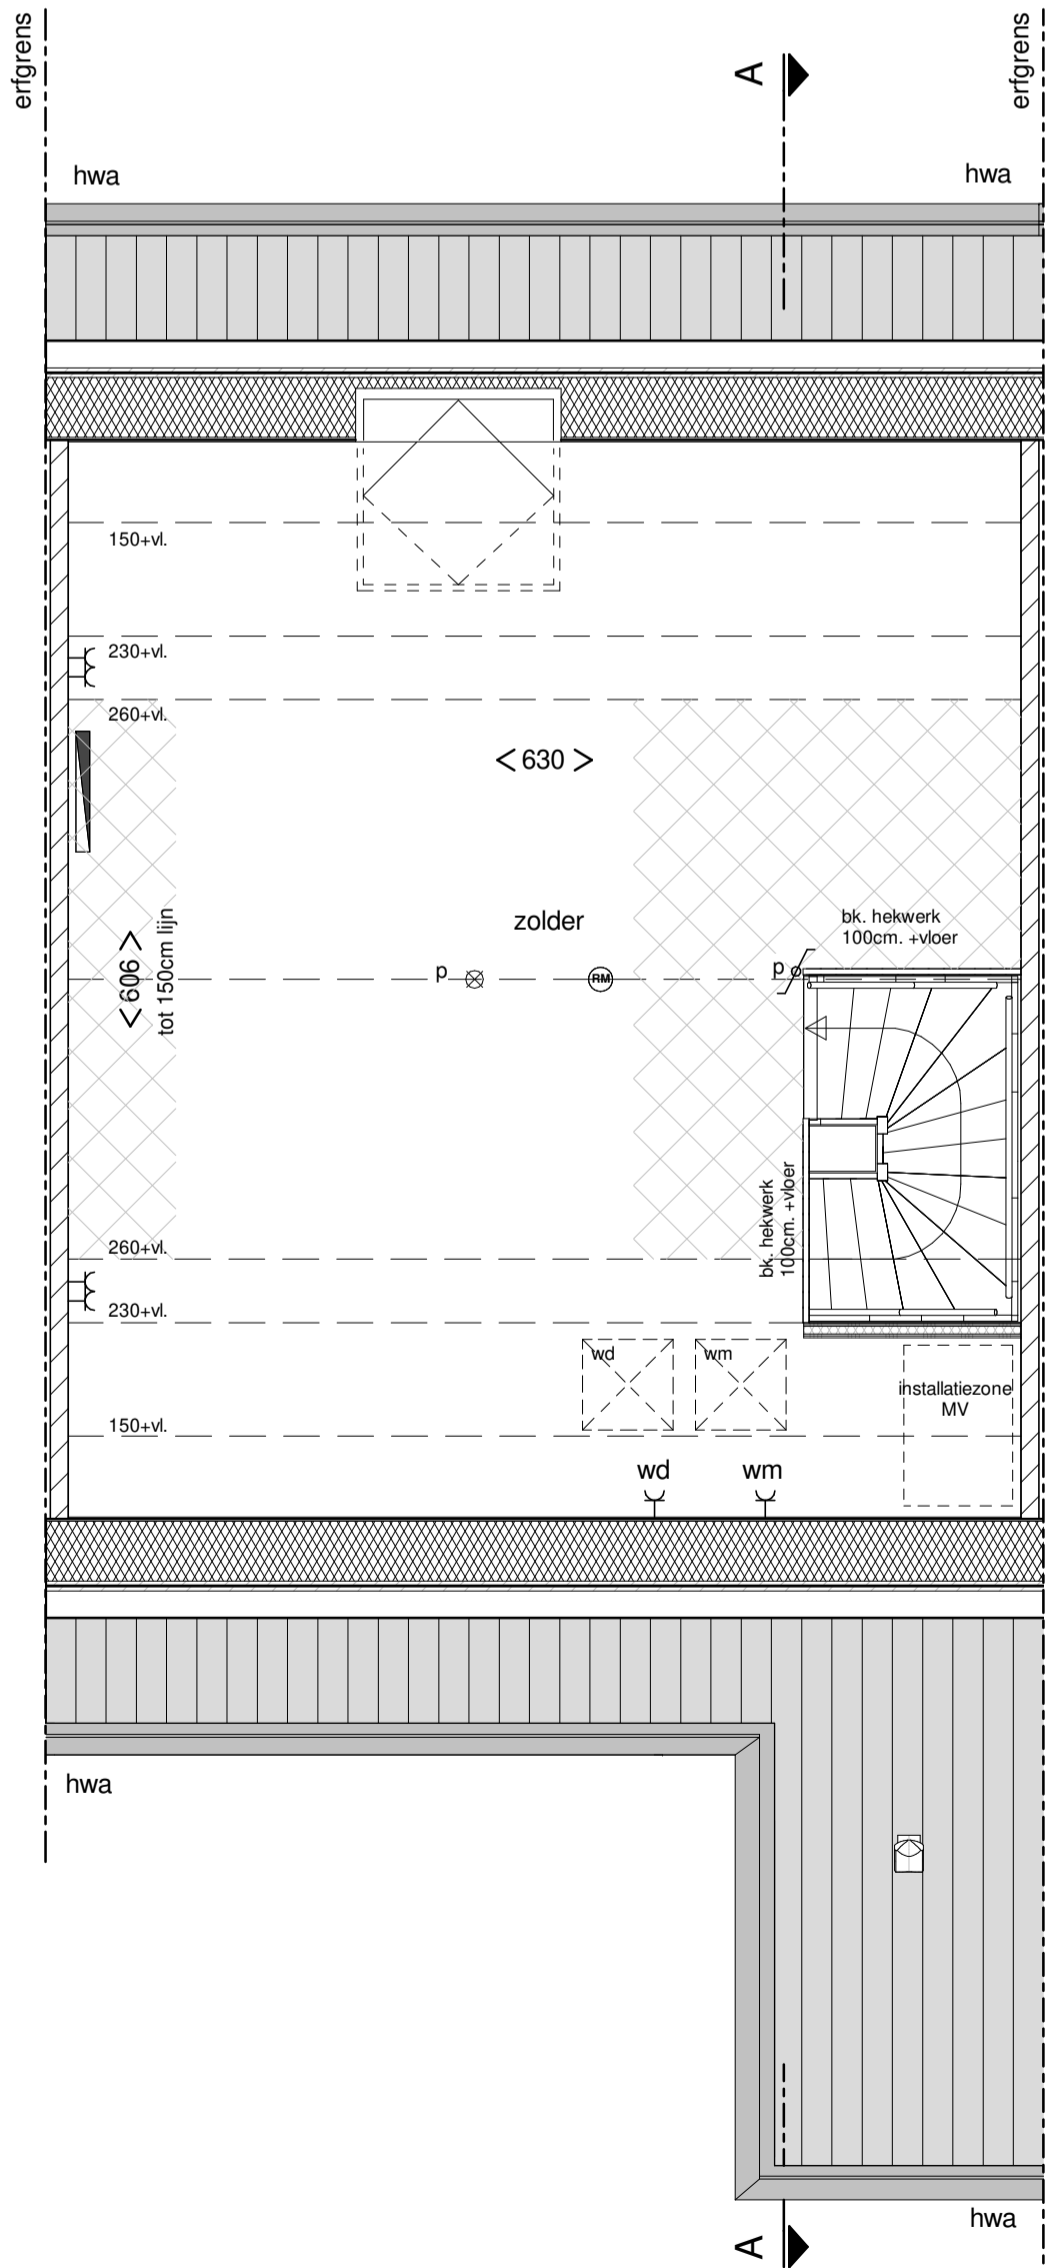

Tweede verdieping

Renvooi

- enkelzijdige schakelaar
 - dubbele schakelaar
 - wisselschakelaar
 - enkele wandcontactdoos met randaarde
 - dubbele wandcontactdoos met randaarde verticaal
 - dubbele wandcontactdoos met randaarde horizontaal
 - aansluitpunt wasmachine
 - aansluitpunt wasdroger
 - buitenkraan niet vorstvrij
 - plafond lichtpunt
 - wand lichtpunt
 - rookmelder
 - mechanische ventilatie
 - standleiding
 - utp
 - thv
 - mv
 - deurschakelaar
 - bedrukker
 - schel
 - verdeler vloerverwarming (indicatief)
 - vloerverwarming [v.v.]
 - radiator (indicatief)
 - ingang
 - hwa = hemelwaterafvoer
 - vr = ventilatierooster
 - * = veiligheidsbeglazing
 - = ventilatiepan
 - = houten gevelbekleding
 - = isolatie
 - = kalkzandsteen
 - = lichte scheidingswand 7cm. / 10cm.
 - = metal-studwand / hsb wand
 - = vloertegels (indicatief)
 - = kruipruik (indicatief)
 - = zonnepaneel (indicatief)
 - = erfgrens
 - = opstelplaats wasmachine / wasdroger
 - = zone voor de installatie van MV en eventueel omvormer PV-panels
 - = krijstreek methode (behoort niet tot VG)
- kleine wijzigingen voorbehouden
 - aan de maatvoering kunnen geen rechten worden ontleend
 - maatvoering betreft circa-maten en is aangegeven in centimeters
 - maatvoering bij schuine daken is tot de 150 cm. lijn
 - elektra-aansluitpunten, keukenopstelling, ventilatie punten, radiatoren en rookmelders zijn indicatief aangegeven
 - het is mogelijk dat niet alle symbolen van toepassing zijn op uw woningtype
 - voor het terreinoverzicht en kavelverdeling zie bladen B9001 t/m B9008

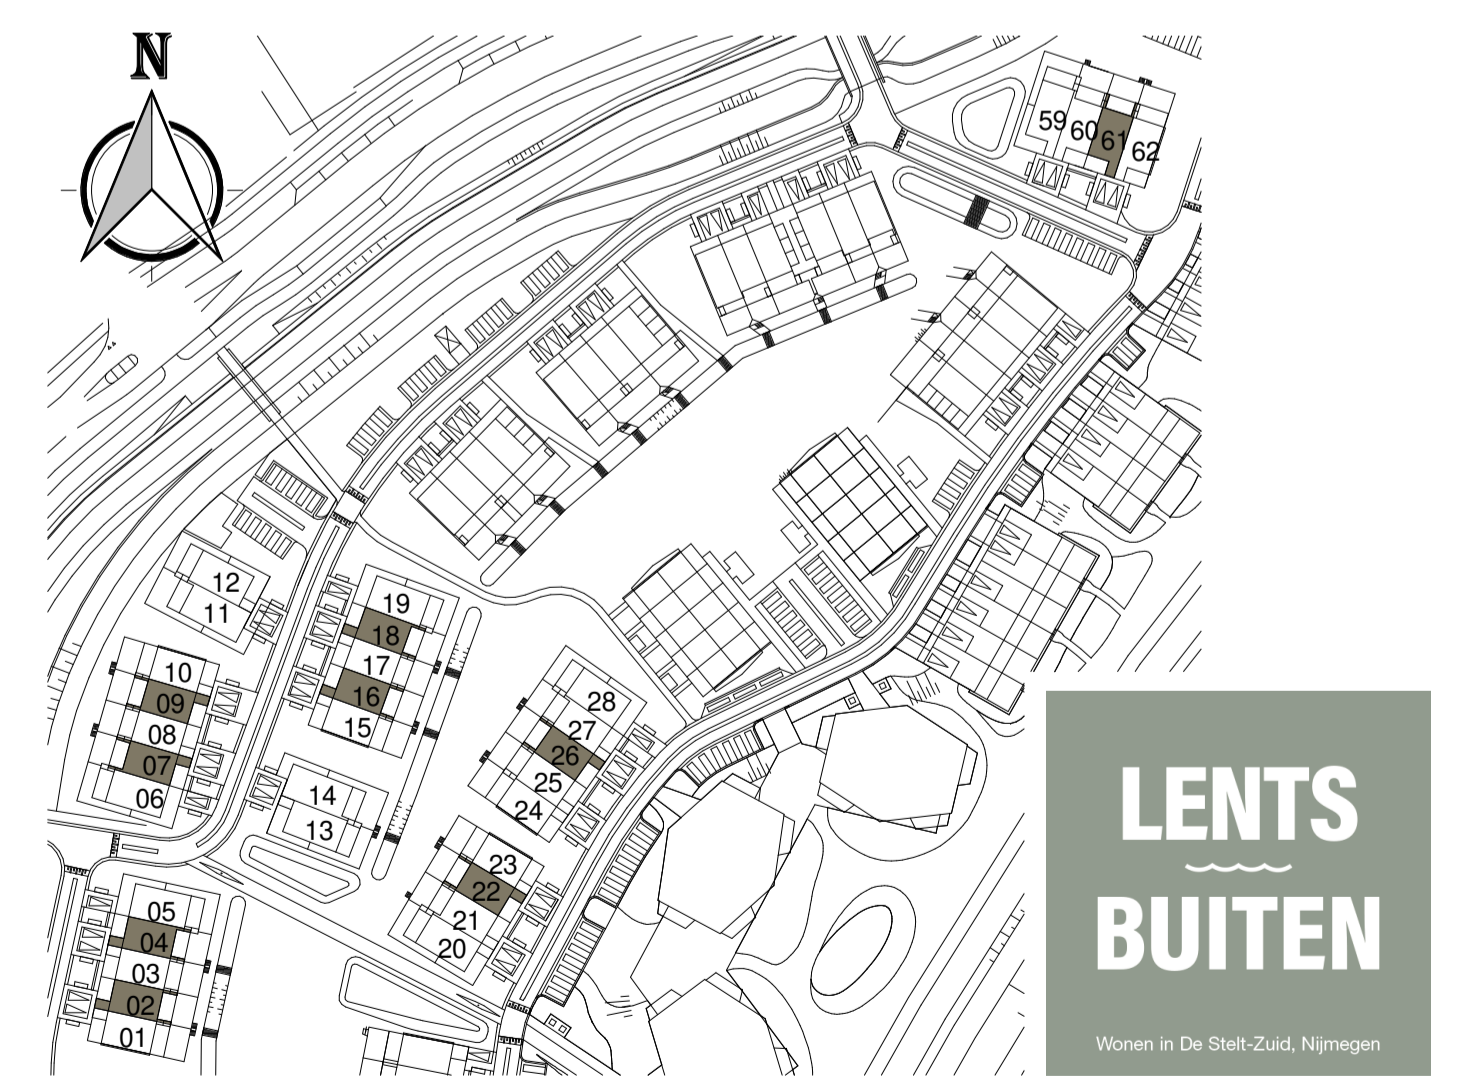

Bouwnummer 02, 04, 07, 09, 16, 18, 22, 26 en 61

Lents Buiten, nieuwbouw 32 woningen "In de boomgaard"
 Ontwikkeling: VanWonen / AM
 Realisatie: Bouwbedrijf van Grunsven

Schaal: 1:50, 1:100
 Datum: 30-08-2019

Verkooptekening
 Tussenwoning
 Plattegronden, gevels en doorsnede

Bladnummer: B9102