



Begane grond

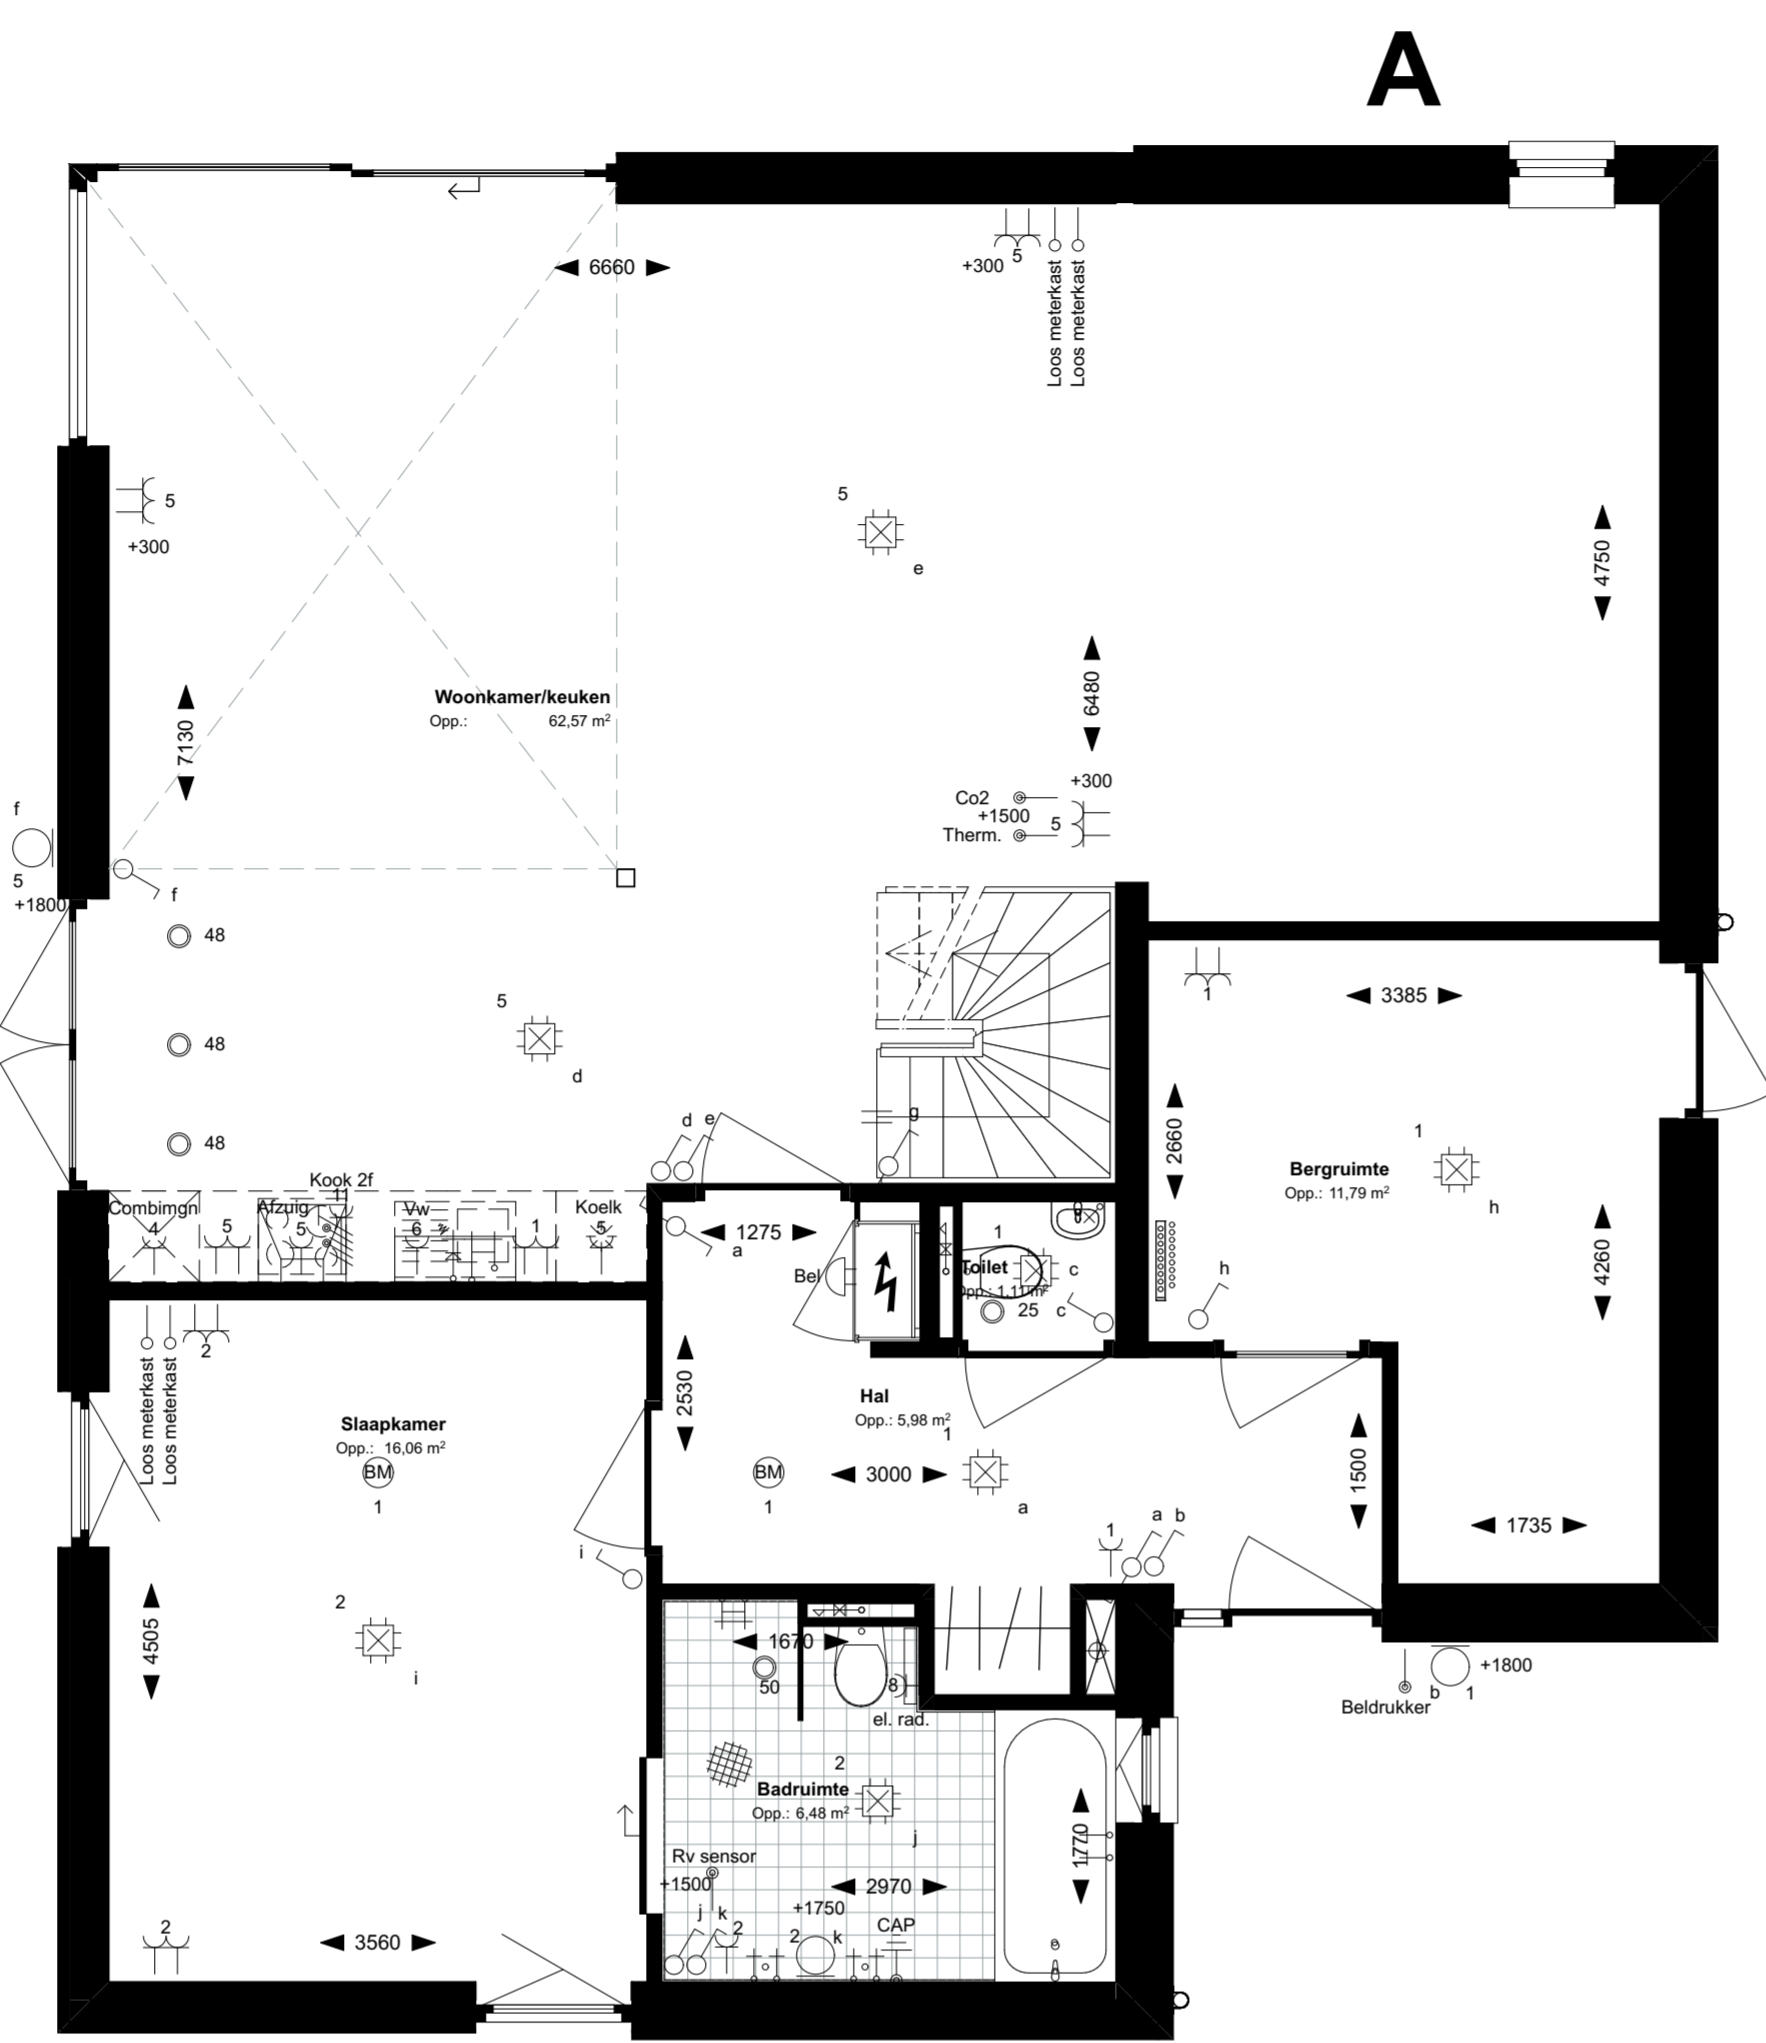

Begane grond

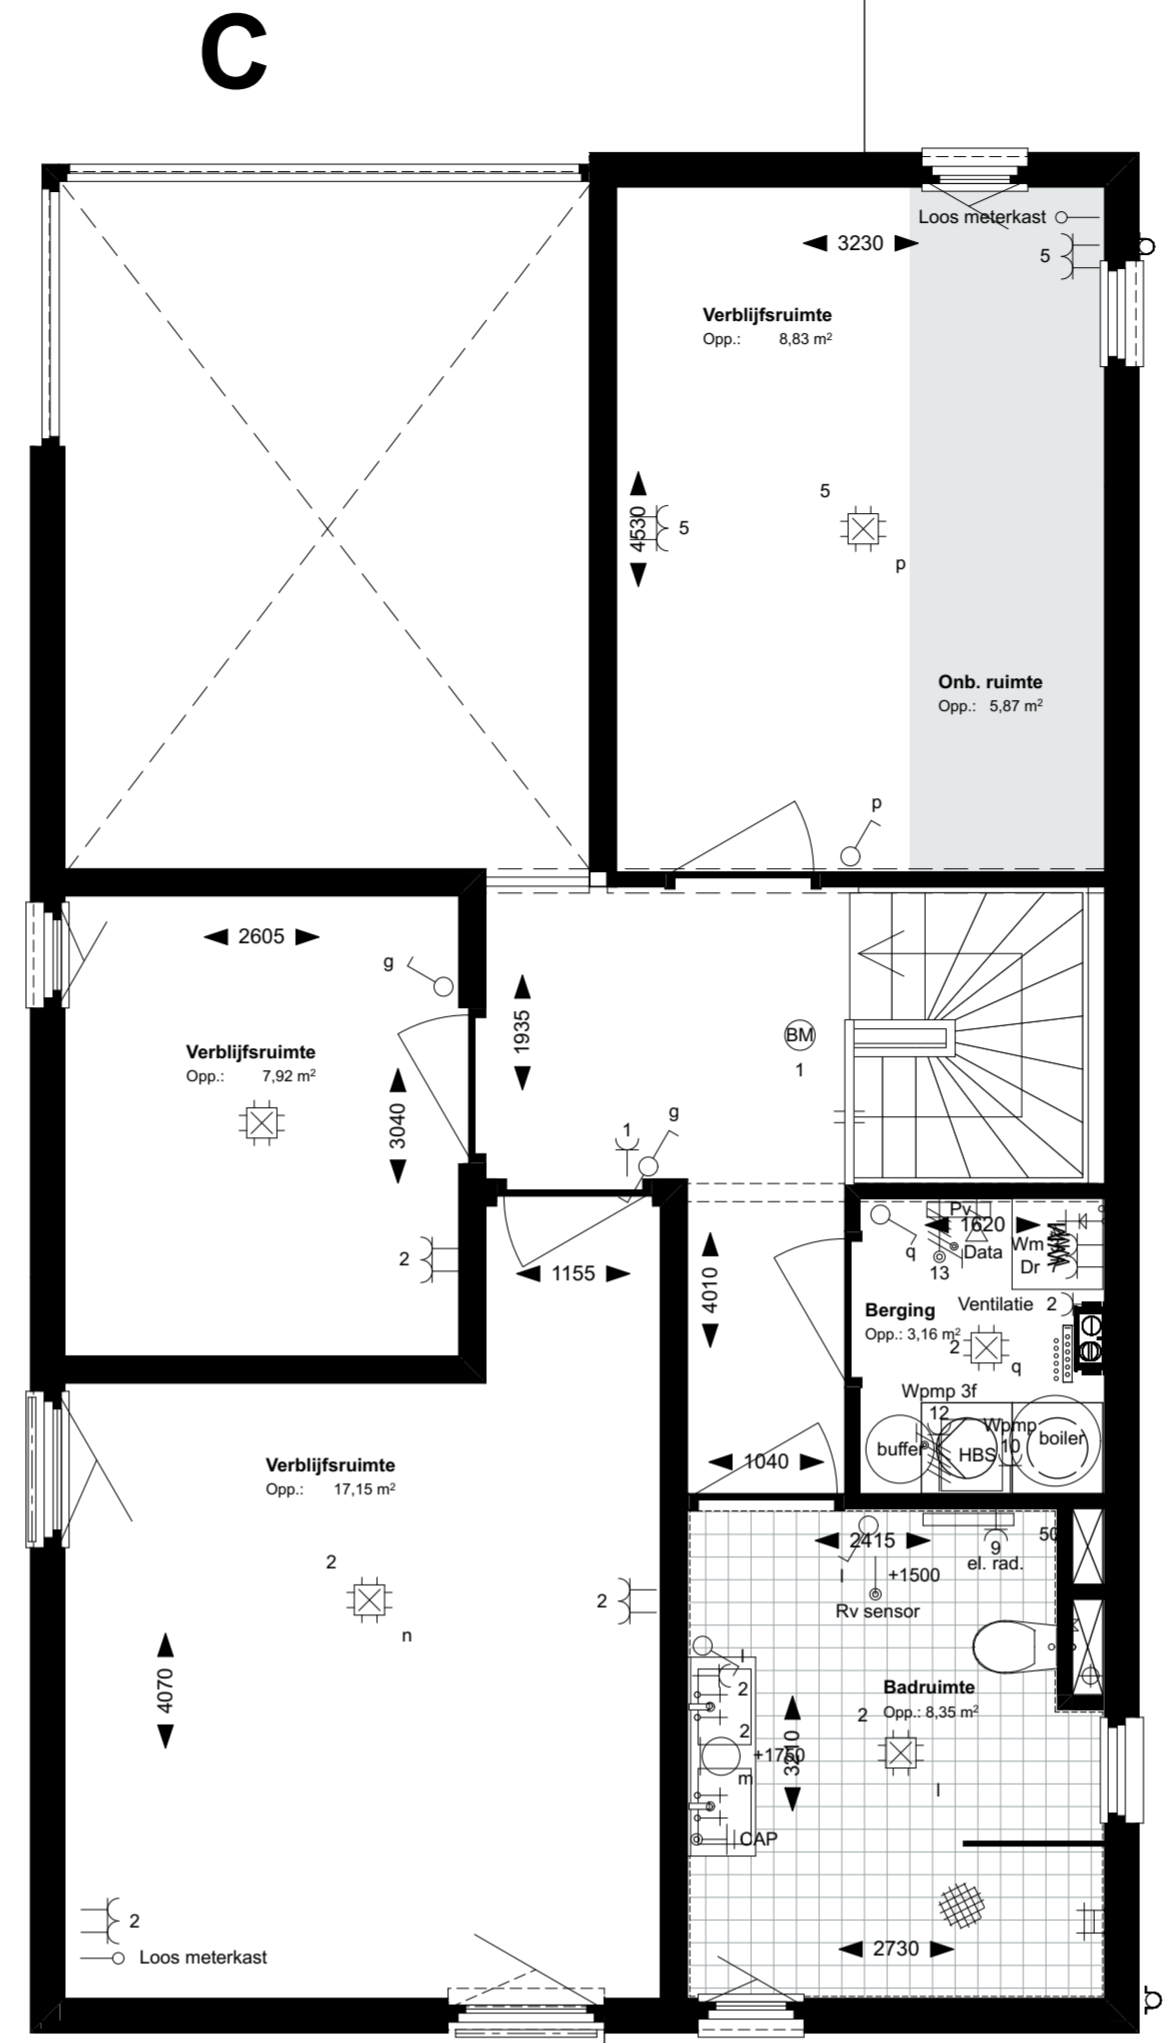


1e verdieping



Voorgevel



Linkergevel

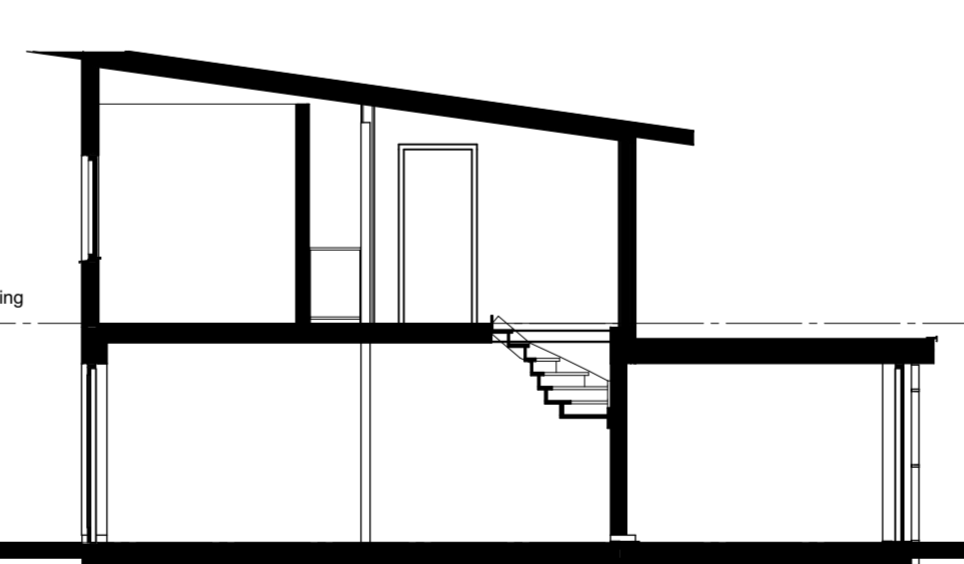

Doorsnede A optie bnr 25




Achtergevel




Rechtergevel

Renvooi electra conform NEN 1010

Elektra	Symbolen ventilatie	Aansluitpunten keuken/techniek	Symbolen sanitair/gas/water	Symbolenlijst verwarming
Bel	MV afvoer	Kookgriep 2f	Tappunt koud water	Vloerverwarmingsventilator
Wandlichtpunt	Luchtkanaal warmtepomp (balkenruimte)	aansluiting combimagnetron	Tappunt (koud + warm water)	elektrische radiator
Plafondlichtpunt		aansluiting koelkast	AFvoerduchpeut 10x10	Aansluiting warmtepomp
Plafondlichtpunt (LED)		aansluiting vaatwasser	Standleiding	Bolventilator
enkelpolige schakelaar		aansluiting wasmachine		Vloerverwarming op staalmet
wisselschakelaar		aansluiting afzuigkap		
dubbelpolige schakelaar		aansluiting wasmachine		
enkele wandcontactdoos geaard		aansluiting CO2-melder		
dubbele wandcontactdoos geaard		thermostataansluiting		
brandmelder		Aansluiting CO2-melder		
PV-omvormer		Aansluiting data		
aardingnietje		Loze aansluiting		
centraal aardpunt		Loze aansluiting		
		Loze aansluiting incl. wasmachinereëran		
		Loze aansluiting warmtepomp		
		Loze aansluiting (tot aan meterkast)		

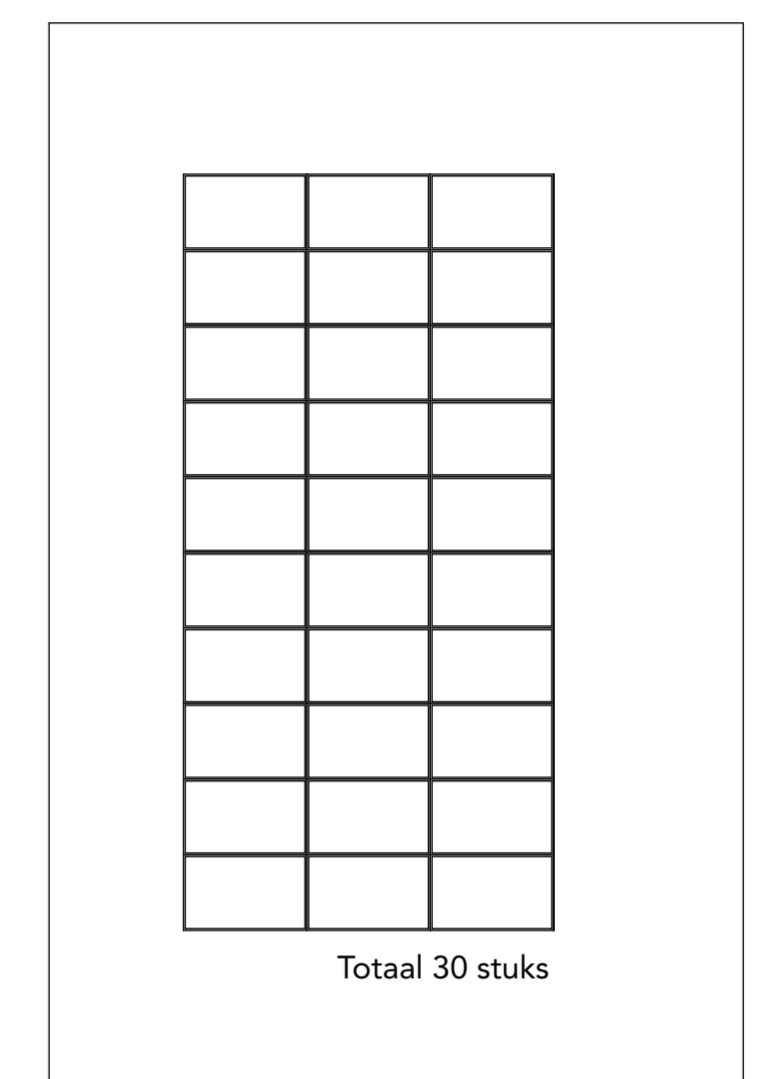

Dakaanzicht

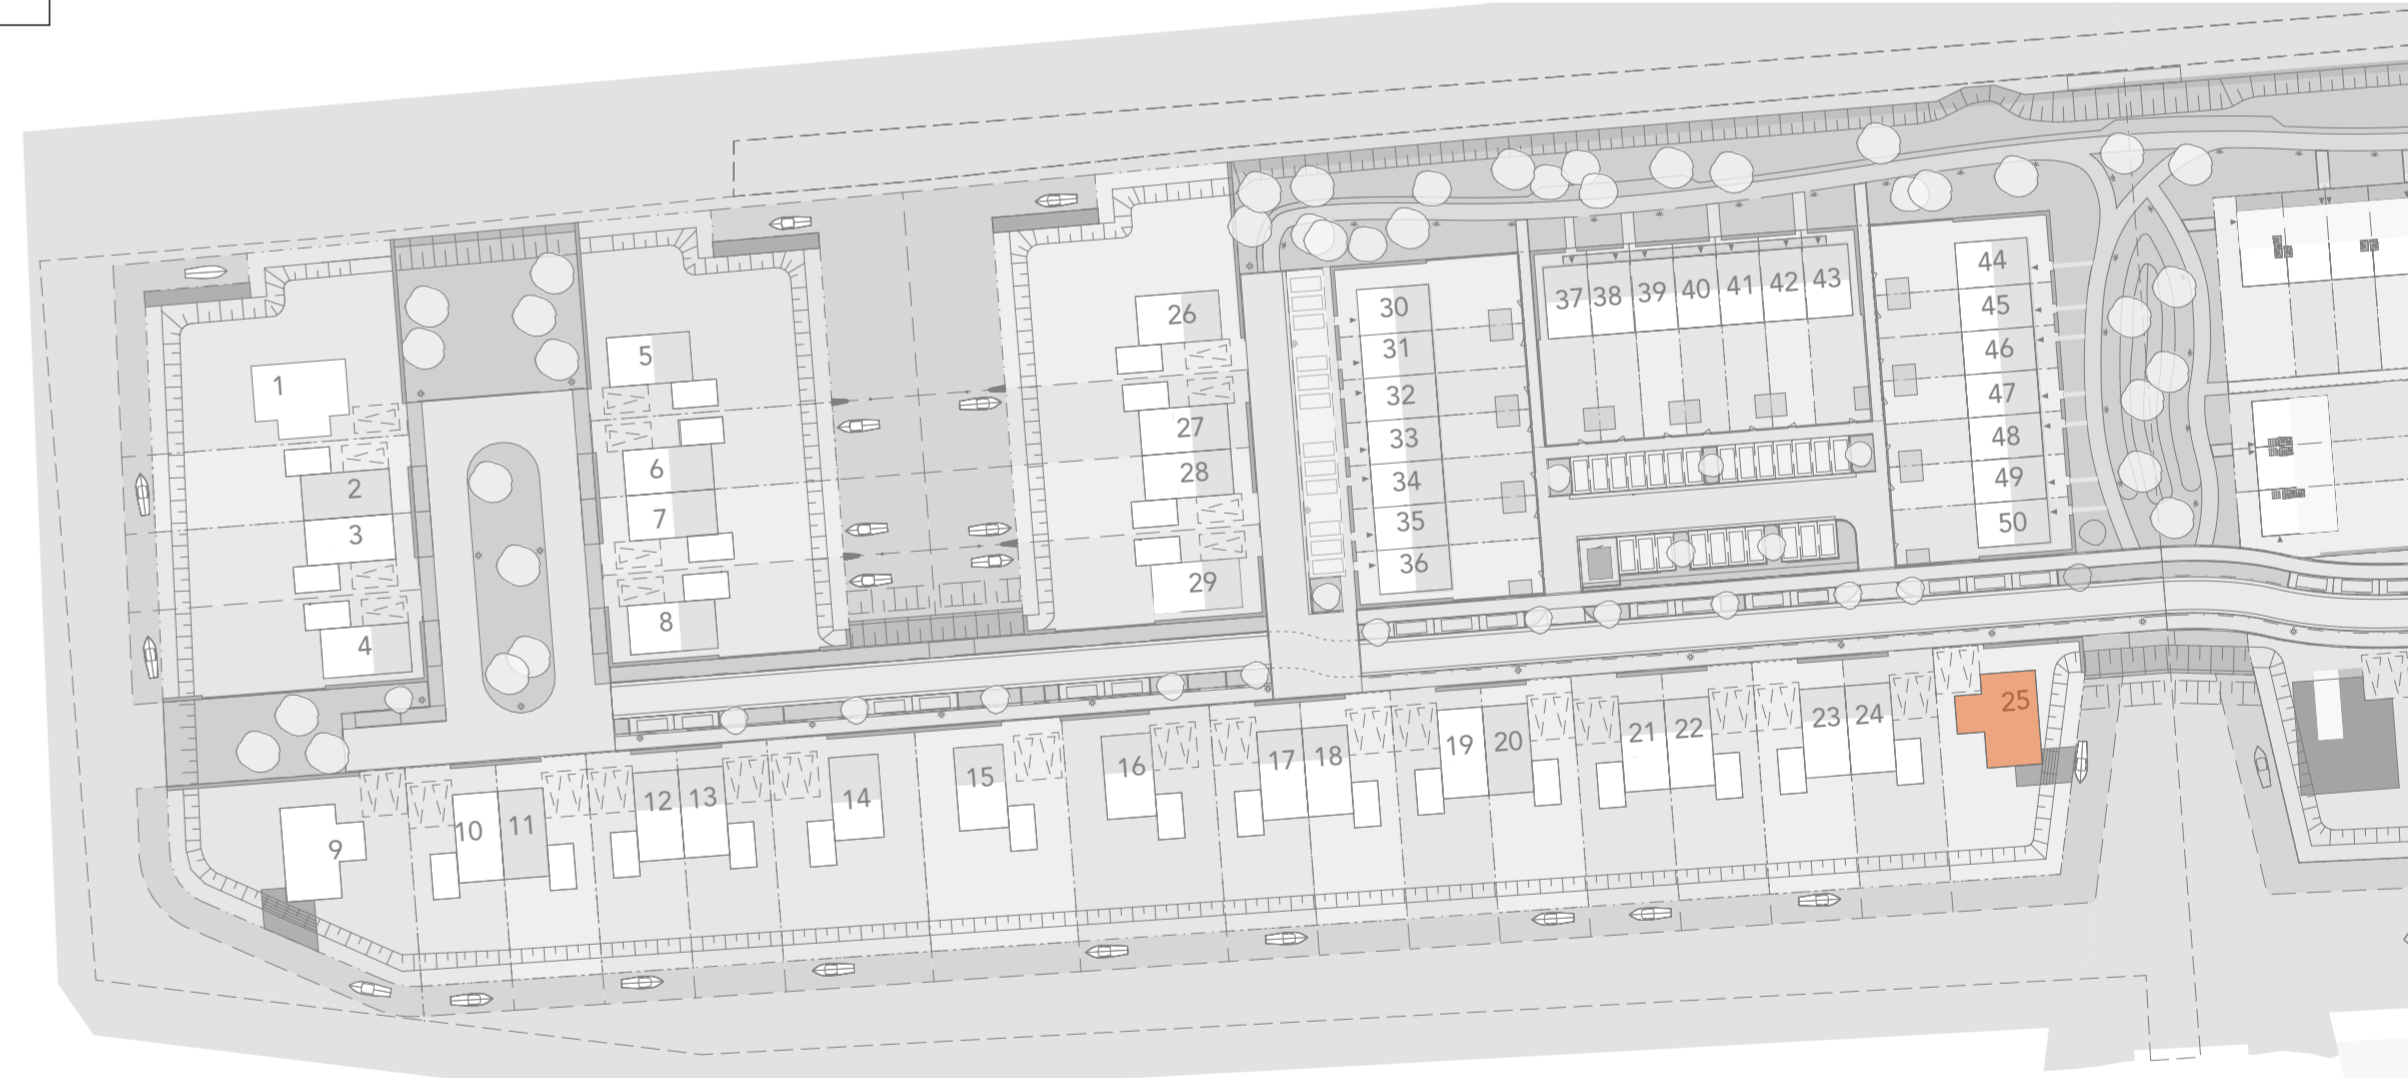

Drachtstervaart, in de Luwte 1  
Opties Special bnr 25



ag nova  
ARCHITECTEN

AGNOVA Architecten  
Paulus Borstraat 43  
3812 TA Amersfoort  
033 455 4004  
www.agnova.nl



VanWonen vastgoedontwikkeling  
Willemsvaart 21  
8019 AB Zwolle  
038 303 3600  
www.vanwonen.com

project Drachtstervaart, Drachten  
getekend 13-07-2020  
gewijzigd

schaal 1:100, 1:50  
formaat A1  
werk 17584