



GBO vrijstaand kort			
Verd.	Naam	Categorie	Getekend opp.
Begane grond			
GBO begane grond		GO Gebruiksoppervl.	63,16
1e verdieping			
GBO 1e verdieping		GO Gebruiksoppervl.	65,13
2e verdieping			
GBO 2e verdieping		GO Gebruiksoppervl.	40,08
			168,37 m²

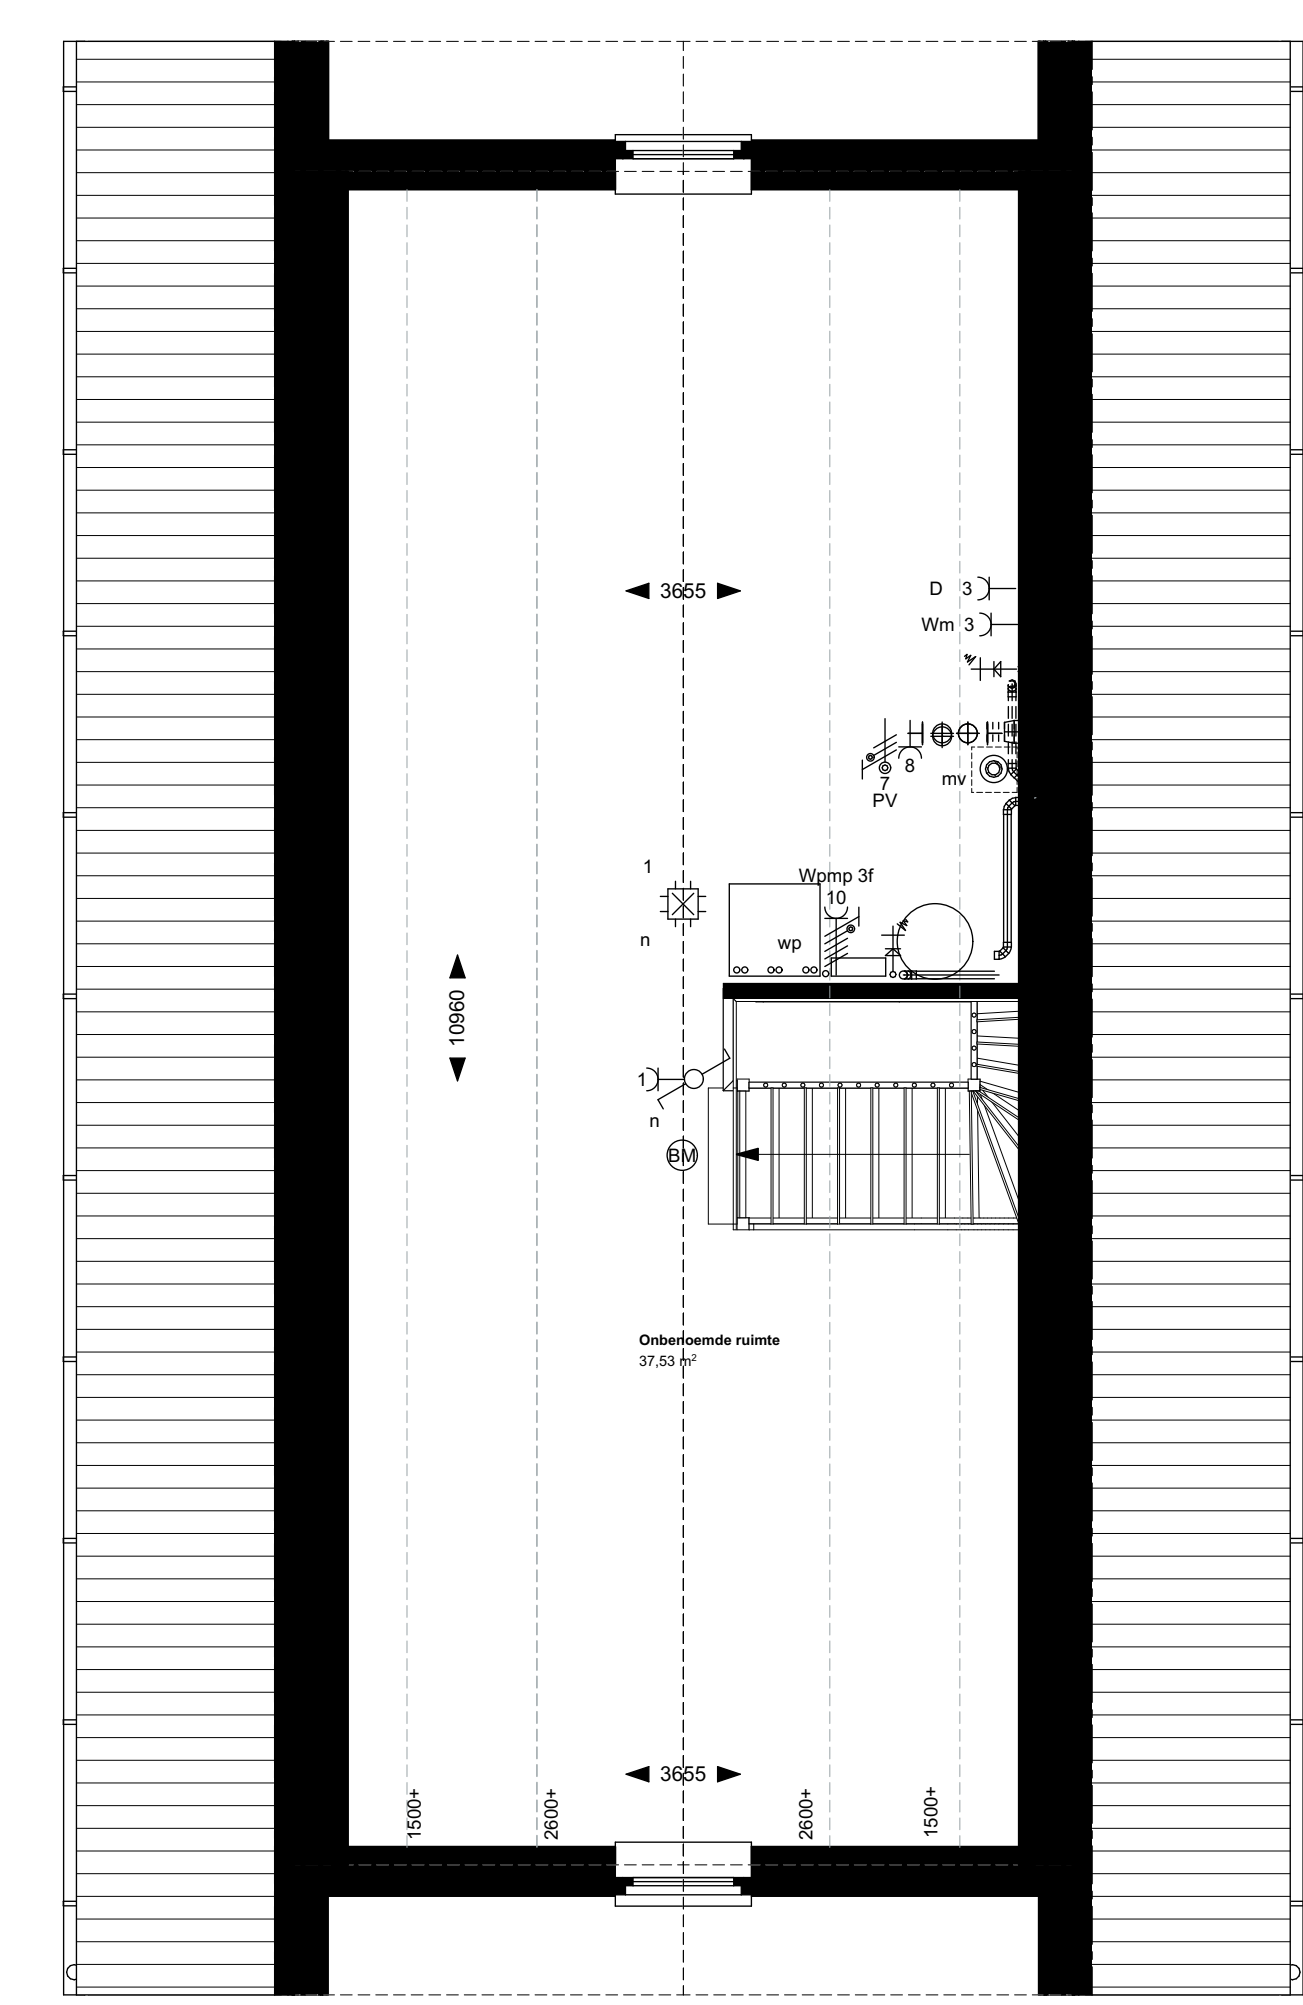

Renvoor electra conform NEN 1010

Elektra	Symbolen ventilatie	Aansluitpunten keuken/techniek	Symbolen sanitair/gas/water	Symbolenlijst verwarming
<ul style="list-style-type: none"> Beel Wandcontactpunt Aansluitpunt armatuur Plafondcontactpunt Plafondcontactpunt (LED) enkeelpolige schakelaar veelwiel schakelaar dubbelzijdige schakelaar enkele wandcontactdoos geïsoleerd dubbele wandcontactdoos geïsoleerd brandmelder PI-normmeter aanlegmeter 	<ul style="list-style-type: none"> Mt afvoer Lucht kanaal warmtepomp (buitenruimte) 	<ul style="list-style-type: none"> Kookgroep 2P aansluiting contourgevoel aansluiting koelkast aansluiting vaatwasser aansluiting wasmachine aansluiting afzuigkap aansluiting droger aansluiting wasmachine Perimeteraansluiting Aansluiting CO2-meter Aansluiting data Loze aansluiting Tappunt ind. waarnachtmeten Loze aansluiting warmtepomp Loze aansluiting (dit aan meterkast) 	<ul style="list-style-type: none"> Tappunt koud water Tappunt koud + warm water Afvoerbuisput 10x10 Standleiding 	<ul style="list-style-type: none"> Voorverwarmingsventilator elektrische radiator Aansluiting warmtepomp Bolvent

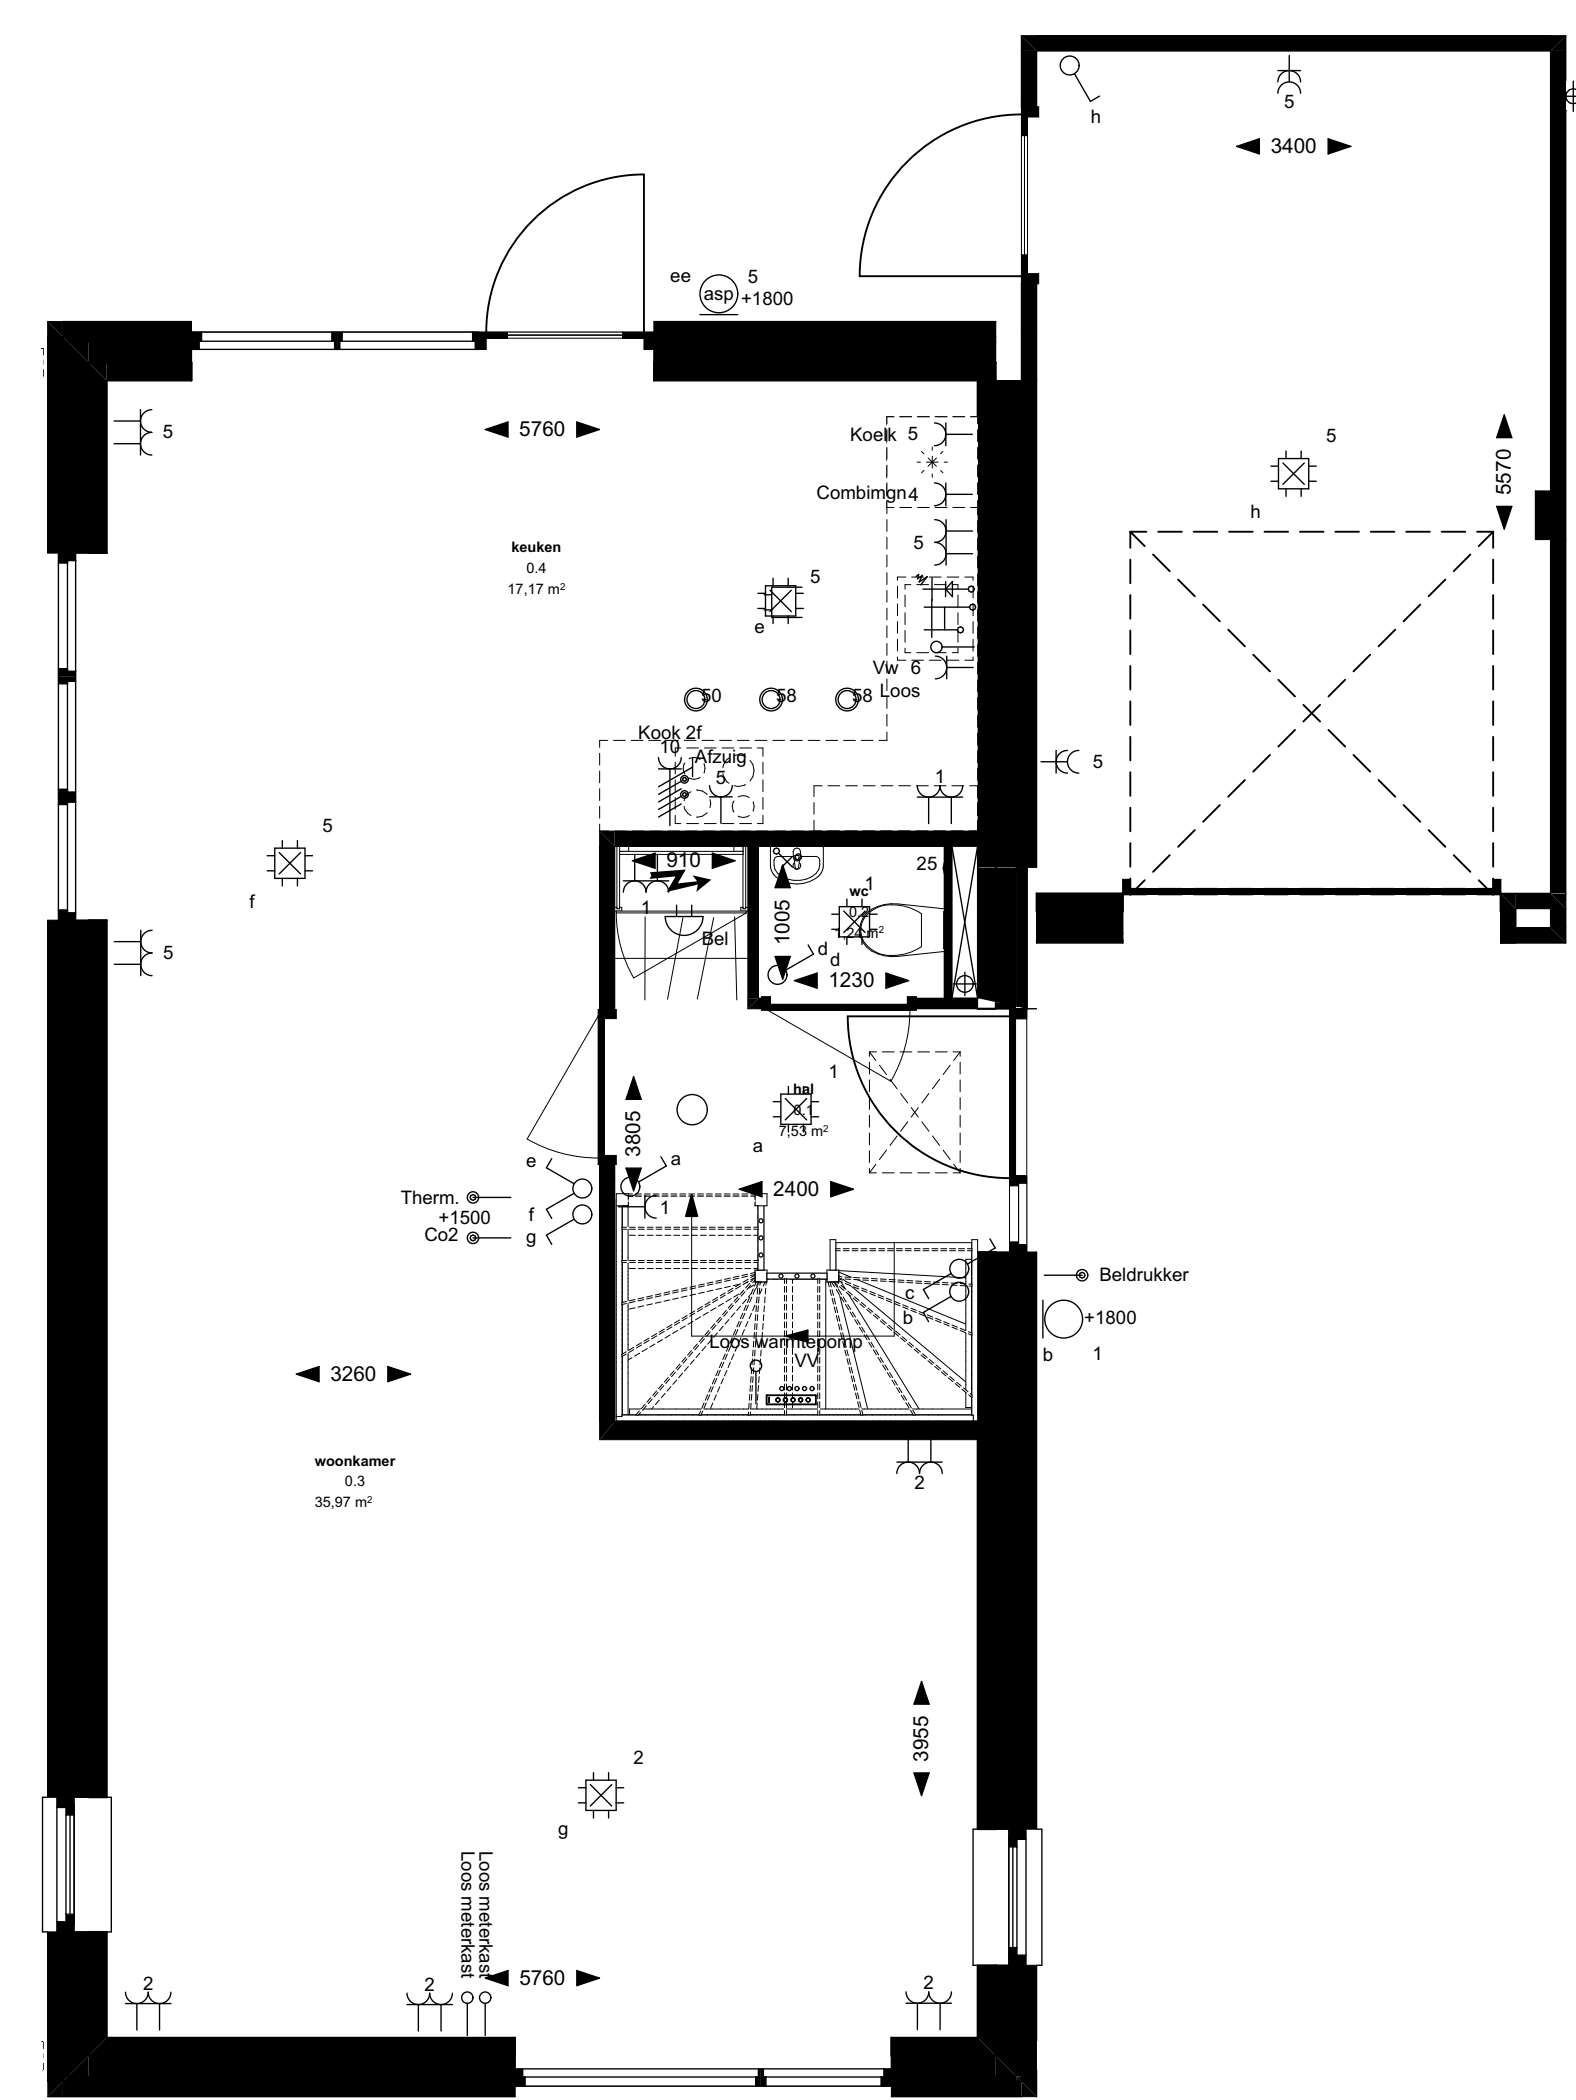

Bnr. 62, 70

Drachtstervaart, in de Luwte 1 - Vrijstaand overzichtsblad bouwnummers: 62,70



ag nova
ARCHITECTEN

AGNOVA Architecten
Paulus Borstraat 43
3812 TA Amersfoort
033 455 4004
www.agnova.nl



VanWonen vastgoedontwikkeling
Willemsvaart 21
8019 AS Zwolle
038 303 3600
www.vanwonen.com

project Drachtstervaart, Drachten
getekend 18-11-2020
gewijzigd
schaal 1:50, 1:100
formaat
werk 17584