
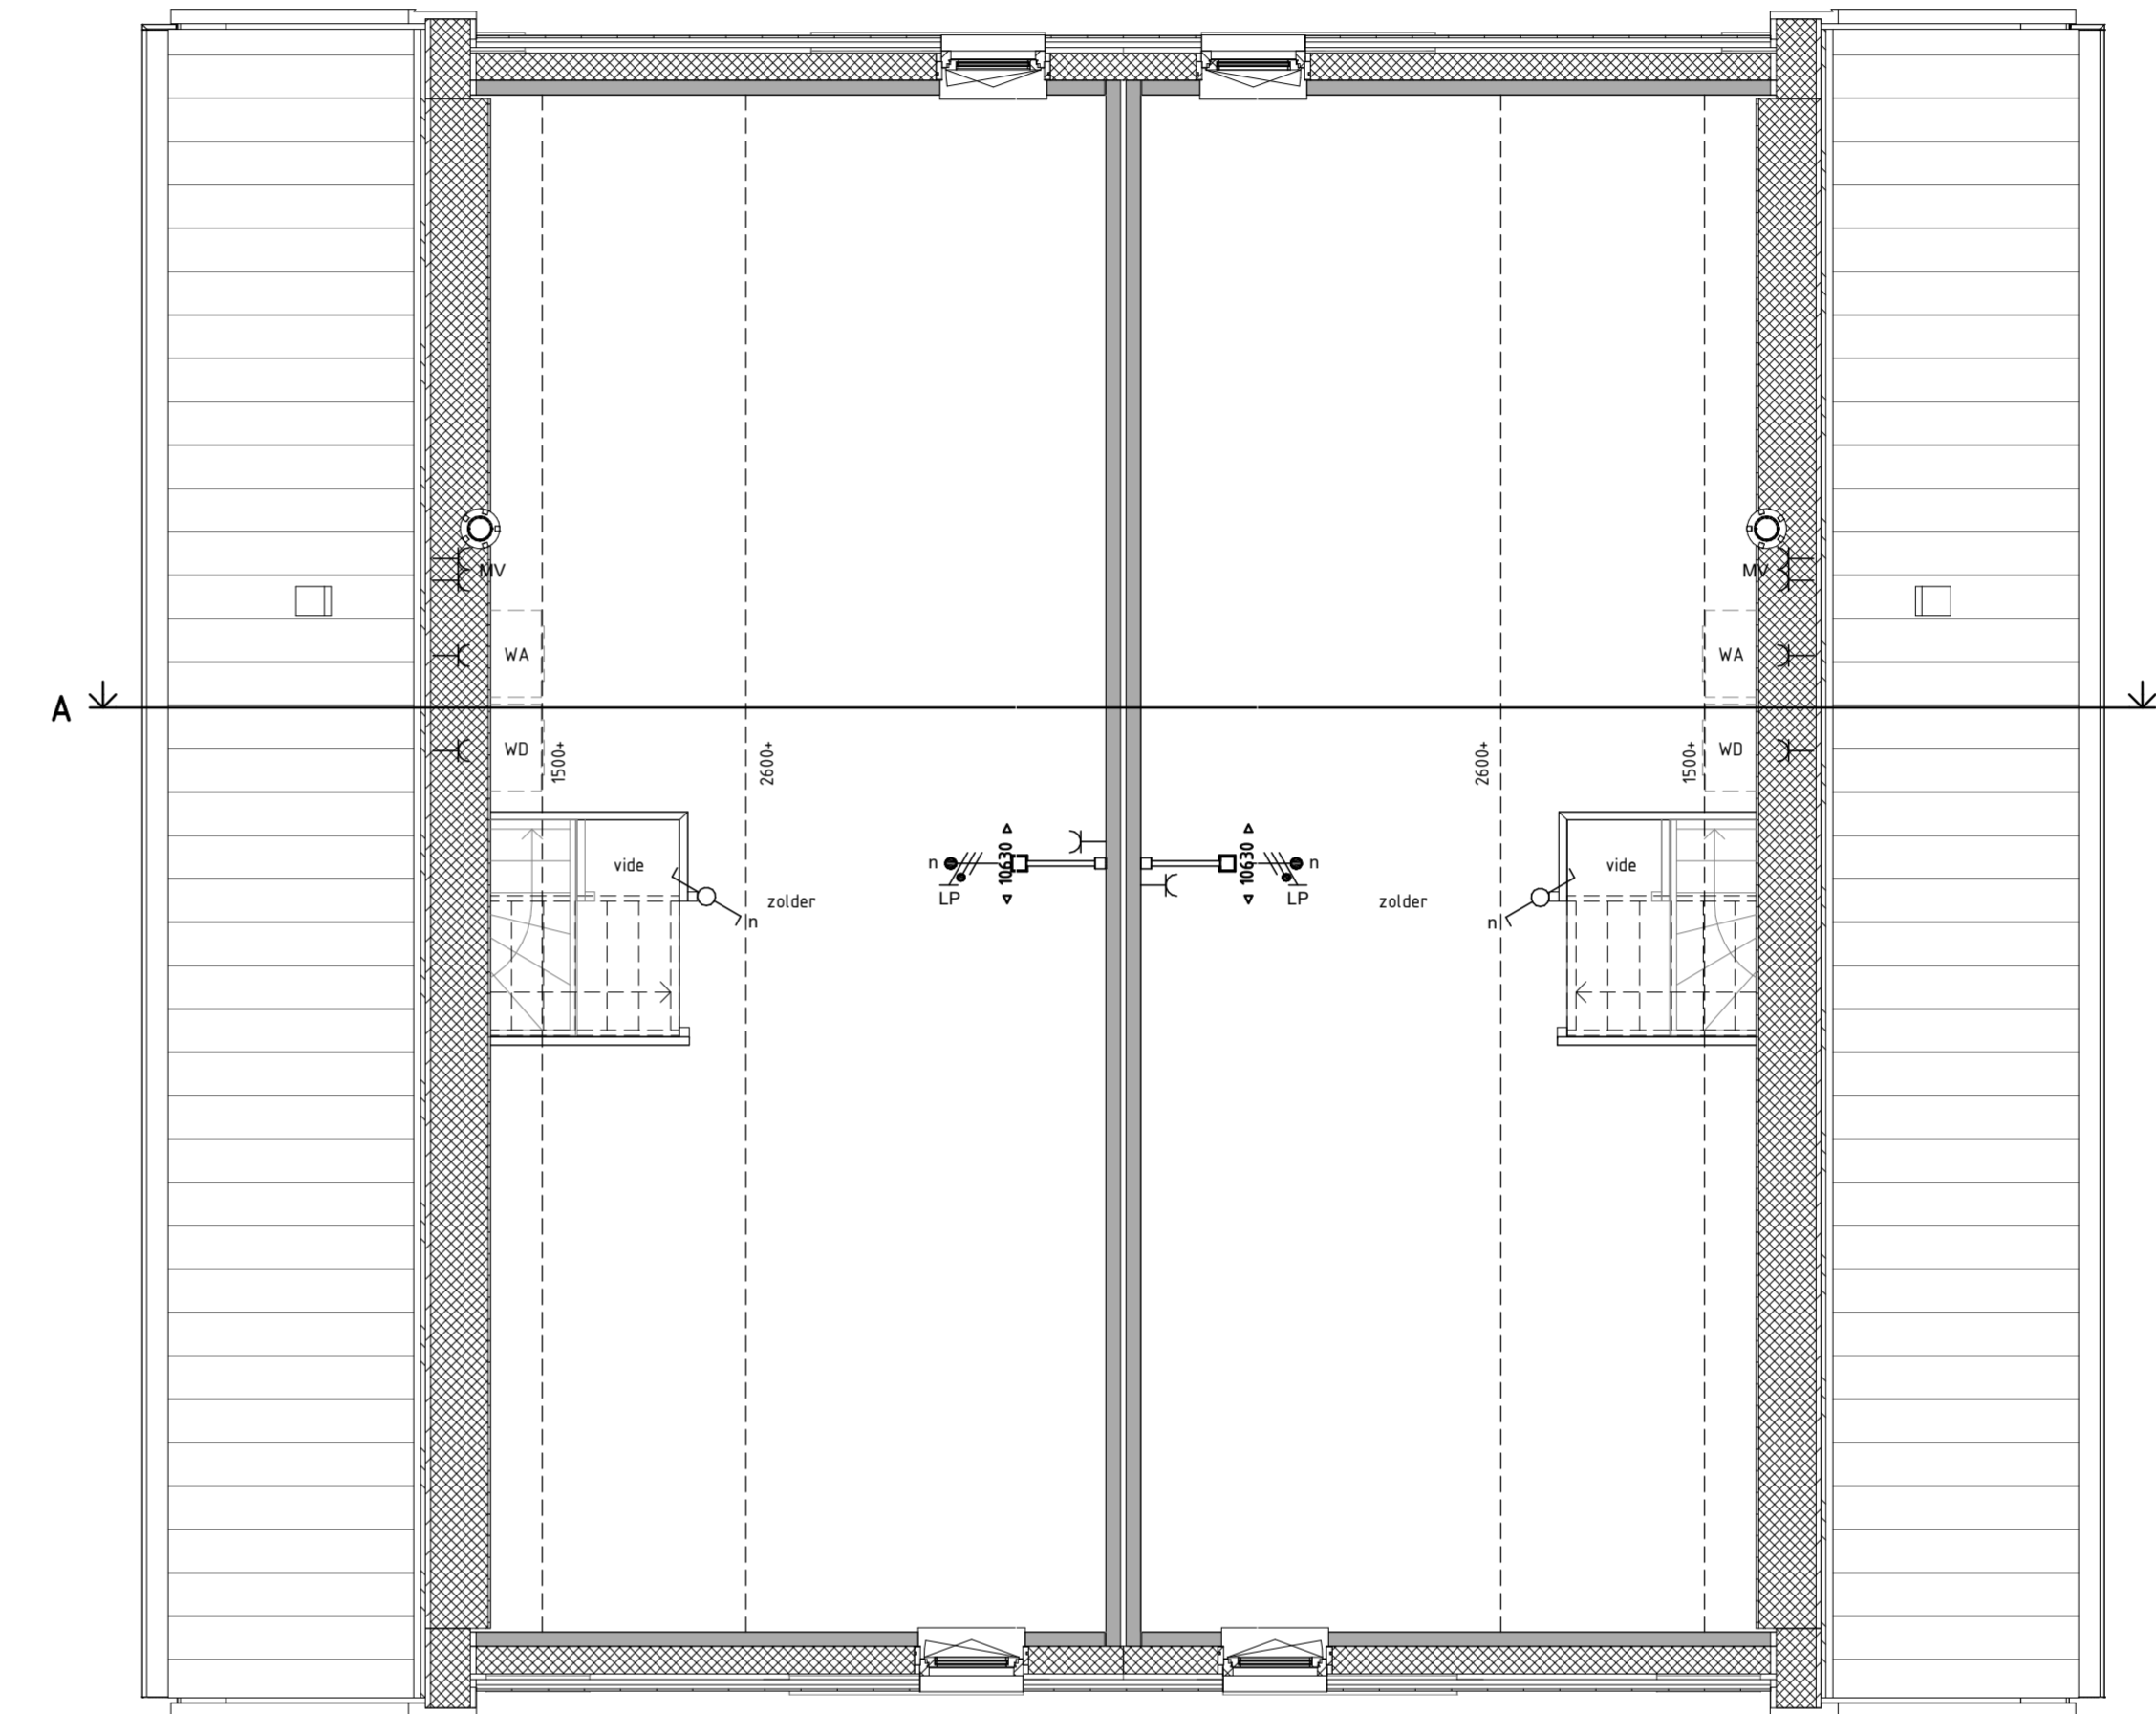


Bouwnummer 4

Bouwnummer 5

1E VERDIEPING 1 : 50

 


Bouwnummer 4

Bouwnummer 5

2E VERDIEPING 1 : 50

Legenda	
	schakelaar, enkelpolig
	schakelaar, wissel
	schakelaar, serie
	enkelvoudige wandcontactdoos
	dubbele wandcontactdoos
	lichtpunt, plafond
	lichtpunt, wand
	rookmelder
	aansluitpunt, beëtraad
	aansluitpunt, onbeëtraad
	aansluitpunt, mv-sturing
	centraal aardpunt
	belinstallatie, drucker
	belinstallatie, schel
	gevelarmatuur
	rookmelder aan wand
	metselwerk baksteen
	isolatie
	prefab beton wand
	lichte scheidingwand
	cementdekvloer
	systeemvloer ricassette
	kanalplaatvloer
	hwa
	oprijglaats wasafloopaf/wasdroger
	buitenkraan, voorstijl
	radiator, afmetingen zijn indicatief
	vloerverwarming verdeeler
	ventilatie box
	afzuigpunt
	L, R draairichting deuren Links, Rechts
	bovenlicht boven deurkozijn
	bovenlicht met paneel boven deurkozijn
	ip = inspectiepunt isolering
	ventilatierooster
	dubbel glas

Oost hof

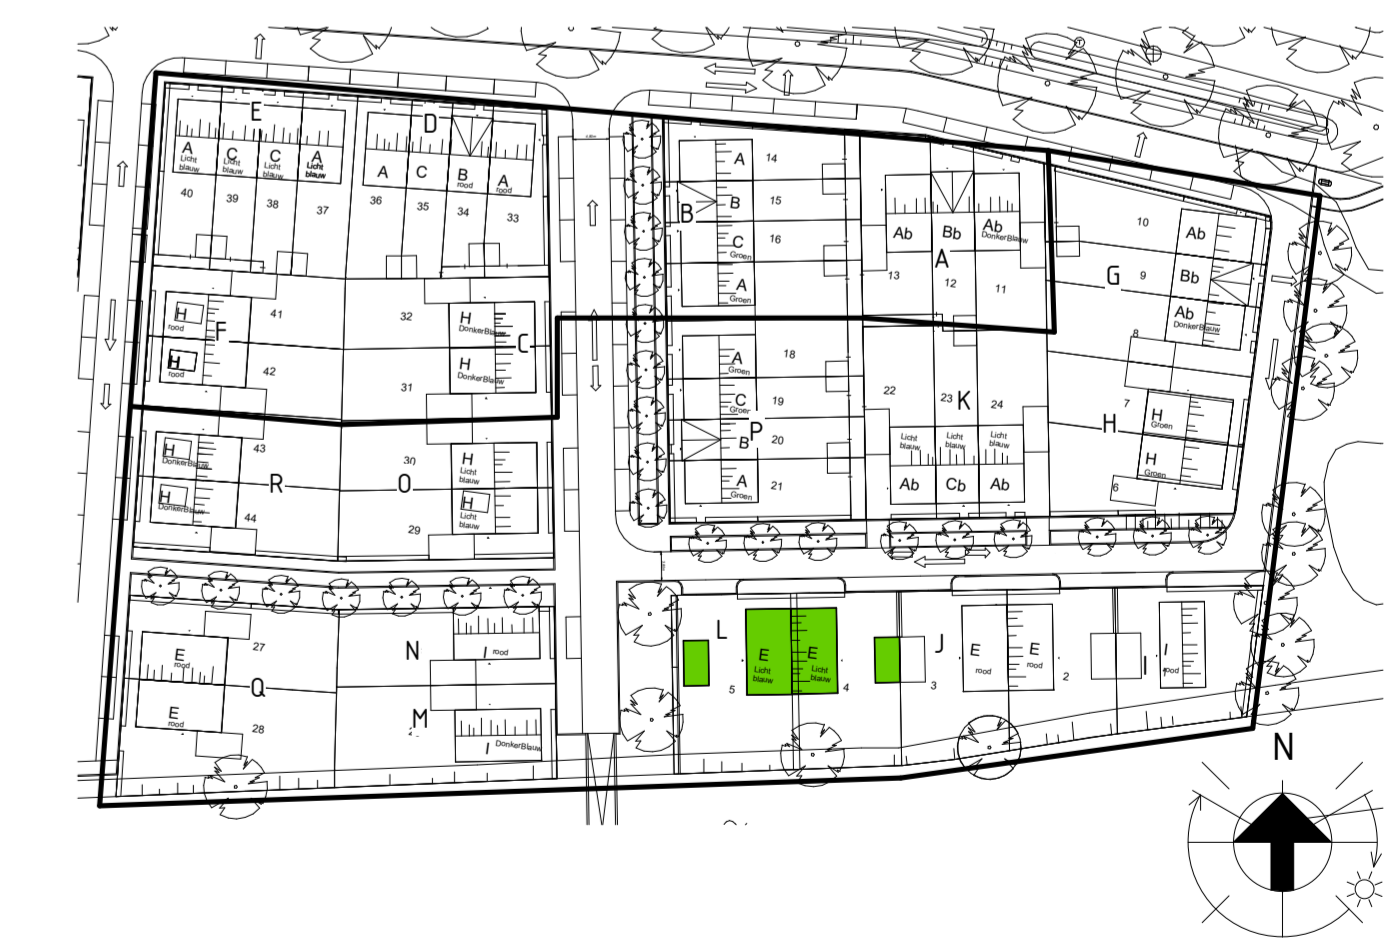

<p><b>Veluwezoom Verkerk</b>            Edsonstraat 68 6922PK Zevenaar          veluwezoomverkerk@volkerwessels.com          www.veluwezoomverkerk.nl</p>	<p>0116 22 18 45          21-11-2019          schaal 1:50          formaat A1.0</p>
<p><b>VanWonen Projecten BV</b>          projectontwikkelaar          Arnhem, 25 koopwoningen veld 24b Schuytgraaf          stadsoverheid          BLOK L PLATTEGRONDEN 1E EN 2E VERDIEPING          projectnummer 19016 VERKOOPTEKENINGEN</p>	<p><b>VolkerWessels</b> <small>ontwerper</small>          21-11-2019          schaal 1:50          formaat A1.0          BLOK L          BWNr 4-5          stadsoverheid</p>