

1E VERDIEPING 1 : 50

Bouwnummer 49

Bouwnummer 50


Bouwnummer 51

Bouwnummer 52

Bouwbesluit bwnr. 50-51-54
 Toegepaste Krijfstreepmethode
 1e verdieping 0,50 m2

Bouwbesluit bwnr. 52-53
 Toegepaste Krijfstreepmethode
 1e verdieping 2,60 m2

Legenda	
	schakelaar, enkelpolig
	schakelaar, wissel
	schakelaar, serie
	enkelvoudige wandcontactdoos
	dubbele wandcontactdoos
	lichtpunt, plafond
	lichtpunt, wand
	rookmelder
	aansluitpunt, bedraad
	aansluitpunt, onbedraad
	aansluitpunt, mv-sturing
	centraal aardpunt
	beïnstallatie, drukker
	beïnstallatie, schel
	gevelarmatuur
	rookmelder aan wand
	metselwerk baksteen
	isolatie
	prefab beton wand
	lichte scheidingswand
	cementdekvloer
	stroomvloer ribcassette
	kanaalplaatvloer
	hwa
	opstelplaats
	wasautomat/ wasdroger
	buitenkraan
	radiator, afmetingen zijn indicatief
	vloerverwarming verdeler
	ventilatie box
	afzuigpunt
	DL, DR Draairichting deuren Links, Rechts
	bovenlicht boven deurkozijn
	bovenlicht met paneel boven deurkozijn
	ip = inspectiepunt riolering
	v ventilatierooster
	oo dubbel glas

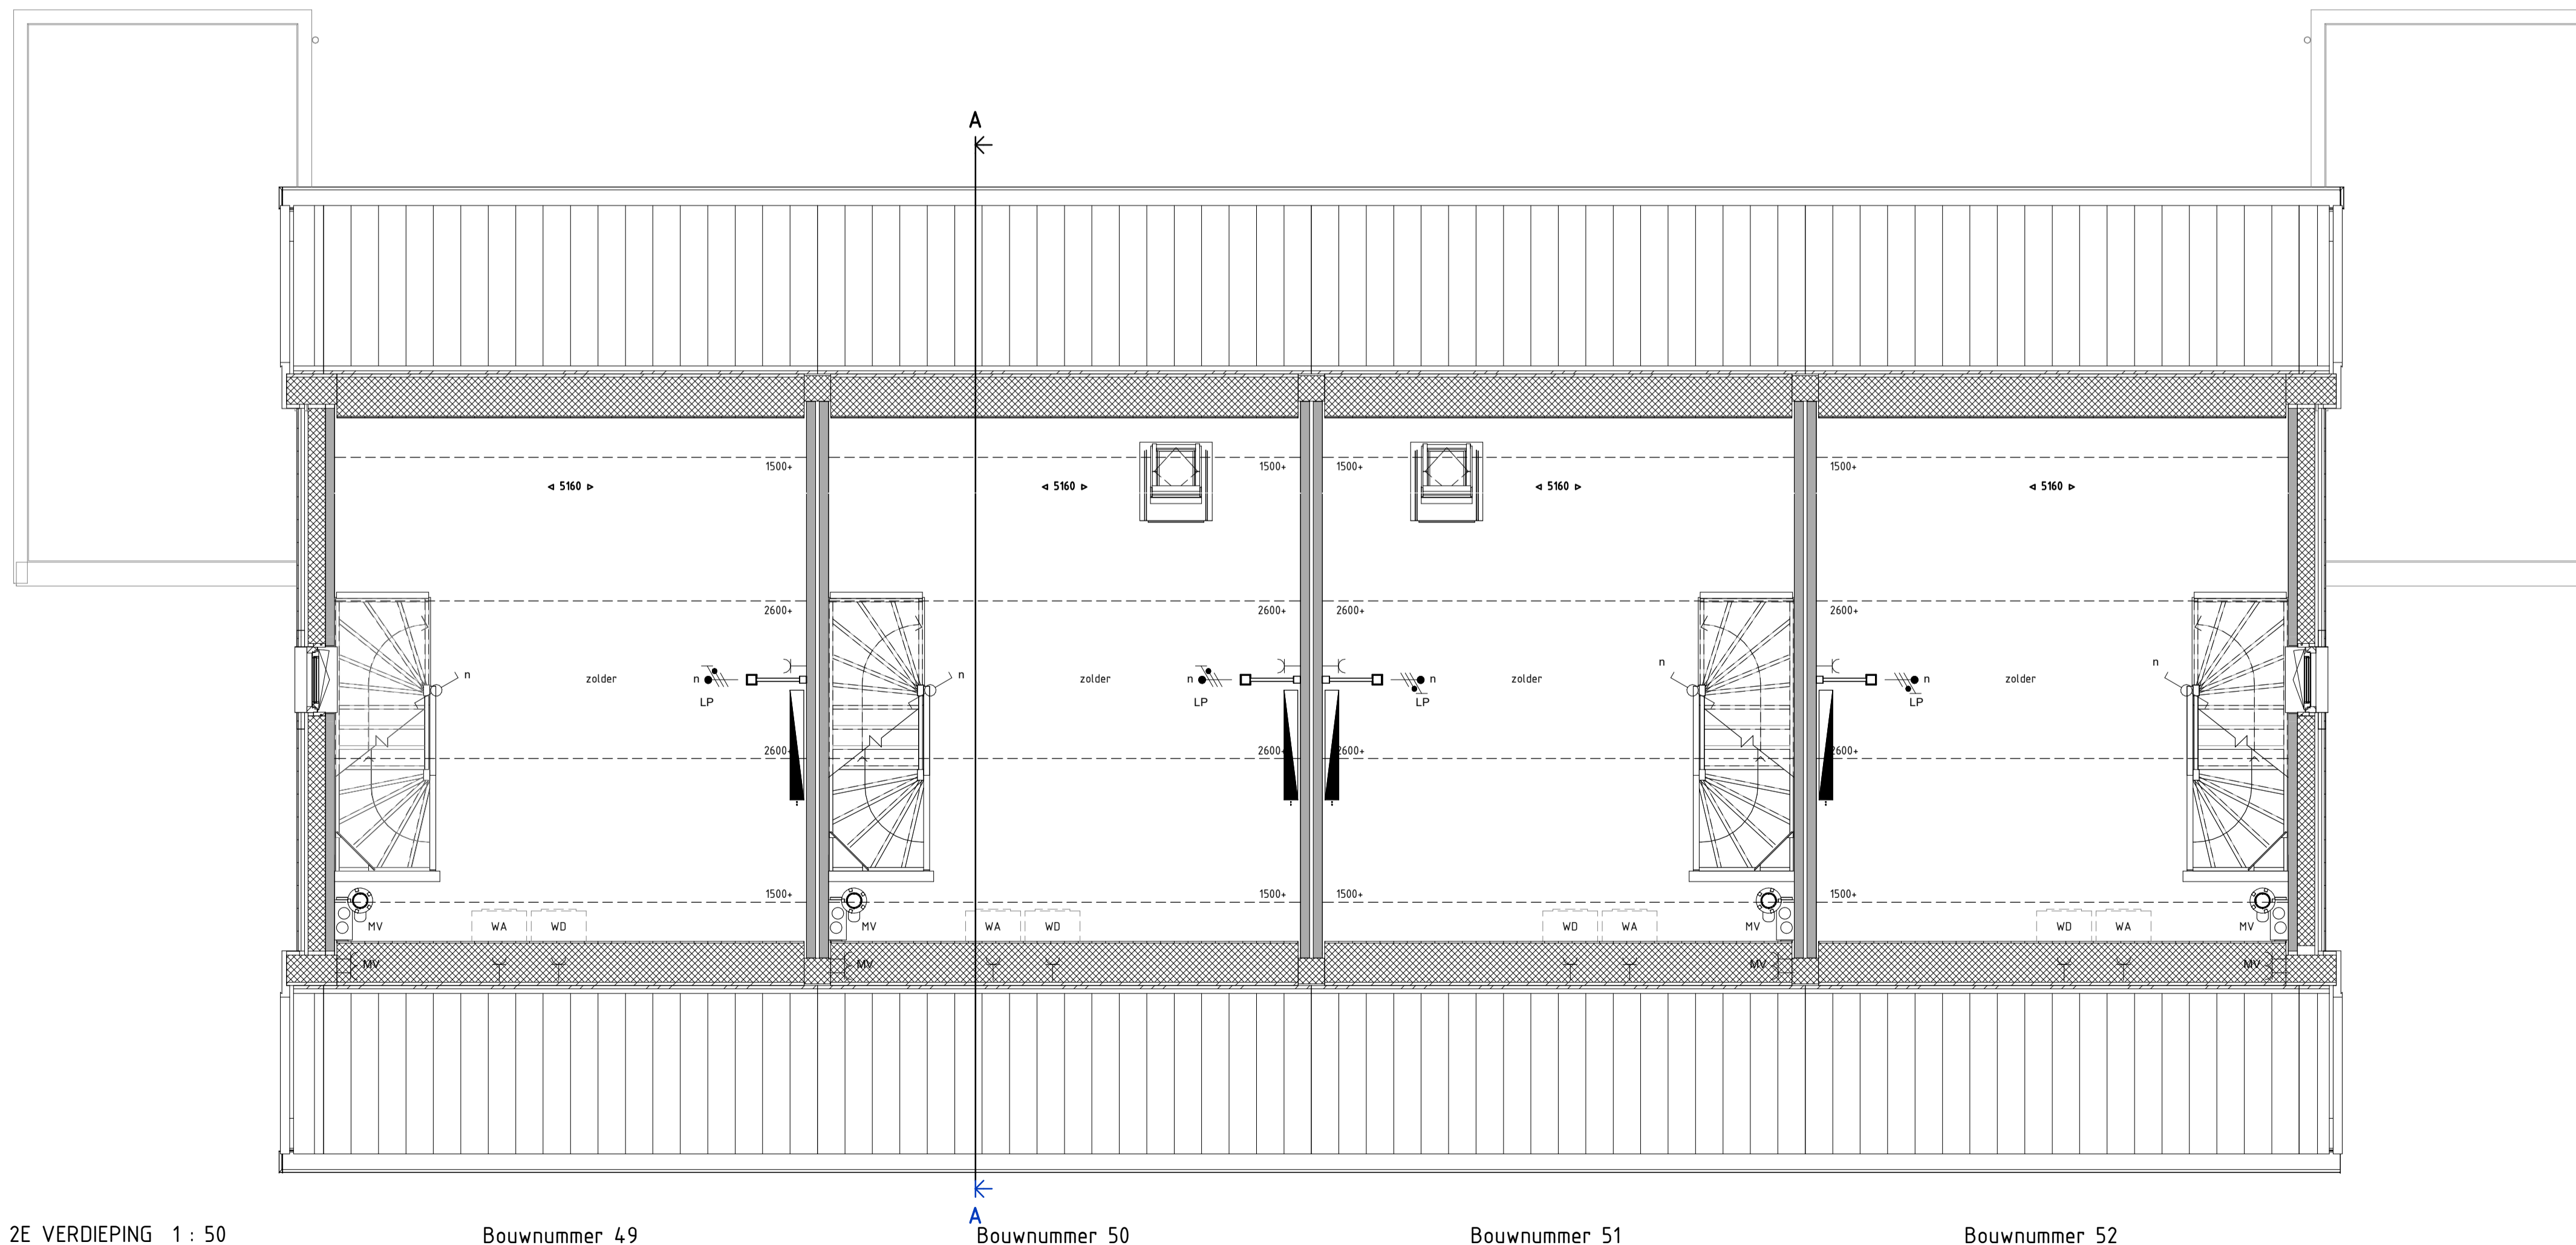

2E VERDIEPING 1 : 50



Bouwnummer 49

Bouwnummer 50

Bouwnummer 51

Bouwnummer 52

Middenhof

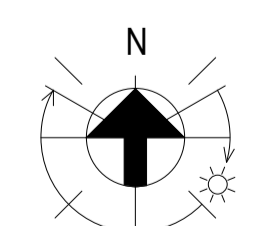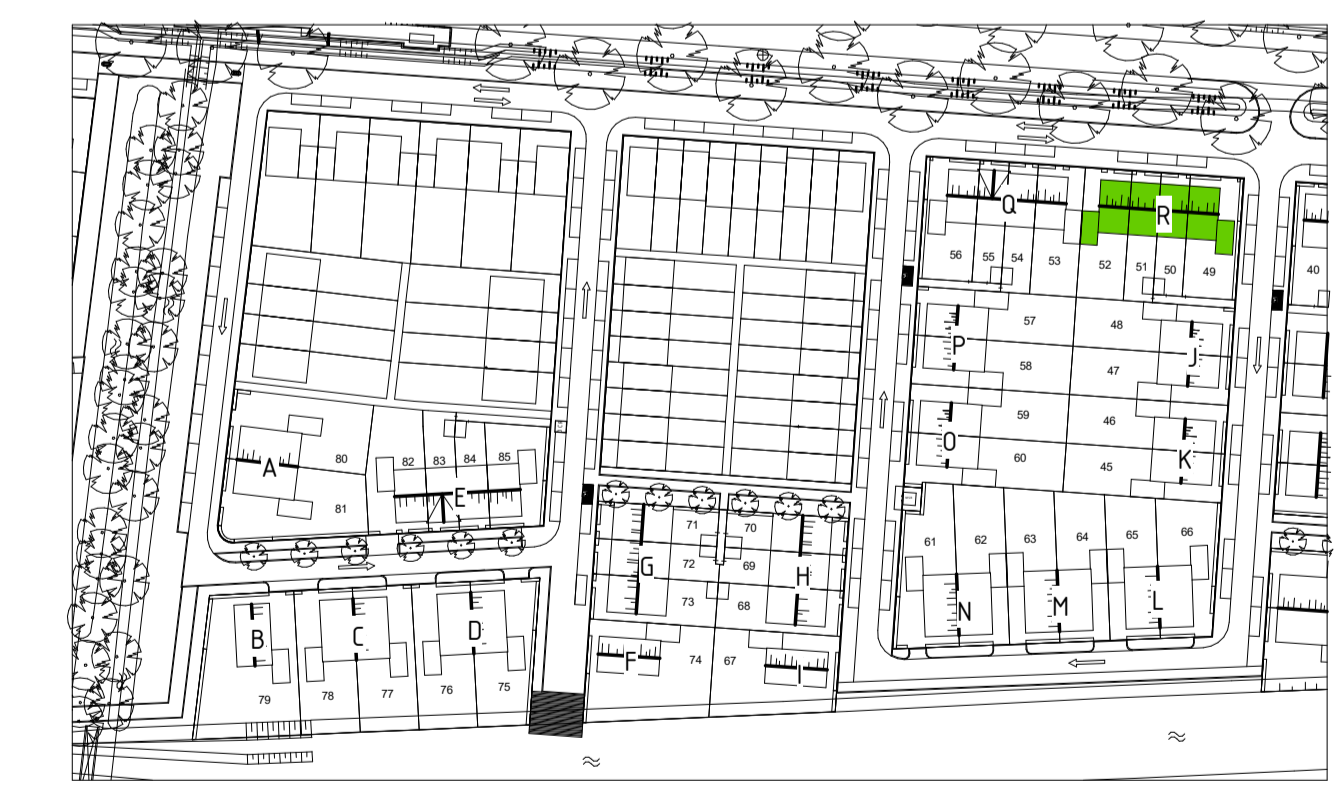

Veluwezoom Verkerk
 Eindhoven 06-538276 Zonnavar
 velwezoomverkerk@volkerwessels.com
 www.velwezoomverkerk.nl

aanVolkerWessels onderneming

VanWonen Projecten BV
 projectomschrijving
 Arnhem, 41 woningen veld 24b Schuytgraaf

opdrachtgever
 datum 19-06-2020
 status DEFINITIEF
 bladomschrijving BLOK R PLATTEGRONDEN 1E EN 2E VERDIEPING
 projectnummer 19021 VERKOOPTEKENINGEN

0316 22 18 45
 19-06-2020
 schaal 1:50
 formaat A1L
 bouwsegment BLOK R
 BWNR 49-52
 bladnr. 49-52-PC-L(--)-002