


Bouwbesluit bwnr. 50-51-54
 Toegepaste krijtstreepmethode
 1e verdieping 0,50 m²

Bouwbesluit bwnr. 52-53
 Toegepaste krijtstreepmethode
 1e verdieping 2,60 m²


Bouwbesluit bwnr. 55
 Toegepaste krijtstreepmethode
 1e verdieping 2,04 m²

Legenda	
	schakelaar, enkelpolig
	schakelaar, wissel
	schakelaar, serie
	enkelvoudige wandcontactdoos
	dubbele wandcontactdoos
	lichtpunt, plafond
	lichtpunt, wand
	rookmelder
	aansluitpunt, bedraad
	aansluitpunt, onbedraad
	aansluitpunt, mv-sturing
	centraal aardpunt
	beïnstallatie, drukker
	beïnstallatie, schel
	gevelarmatuur
	rookmelder aan wand
	metselwerk baksteen
	isolatie
	prefab beton wand
	lichte scheidingswand
	cementdekvloer
	stysteemvloer ribcassette
	kanaalplaatvloer
	hwa
	opstelplaats wasautomaat/wasdroger
	buitenkraan
	radiator, afmetingen zijn indicatief
	vloerverwarming verdeler
	ventilatie box
	afzuigpunt
	DL, DR Draairichting deuren Links, Rechts
	bovenlicht boven deurkozijn
	bovenlicht met paneel boven deurkozijn
	ip = inspectiepunt riolering
	v ventilatierooster
	oo dubbel glas

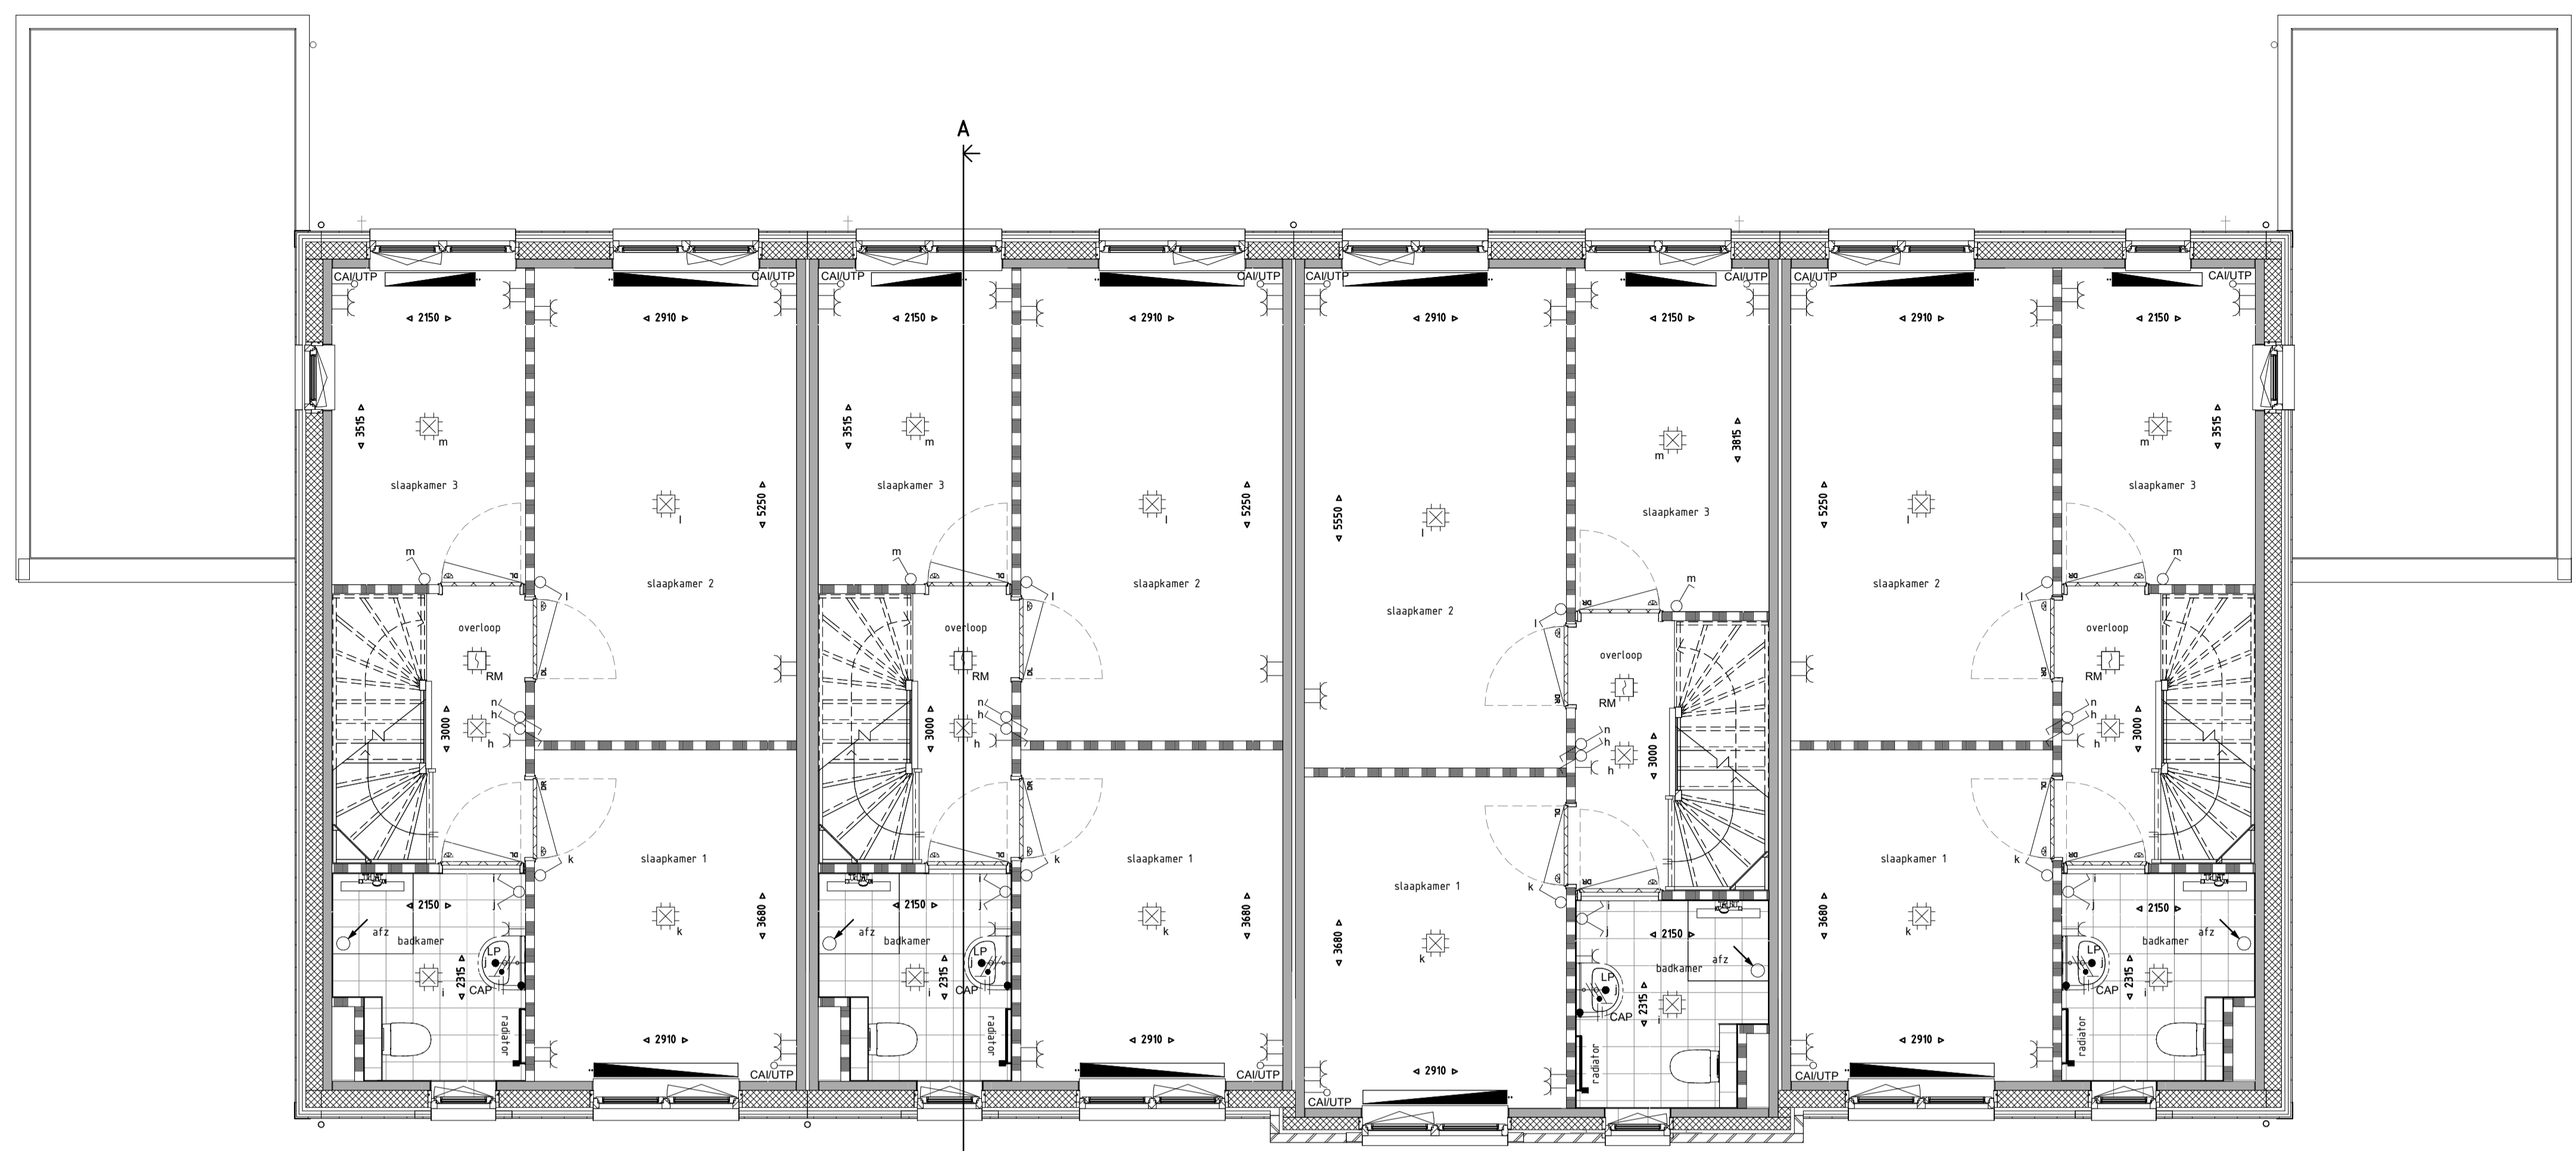

1E VERDIEPING 1 : 50


Bouwnummer 53 Bouwnummer 54 Bouwnummer 55 Bouwnummer 56

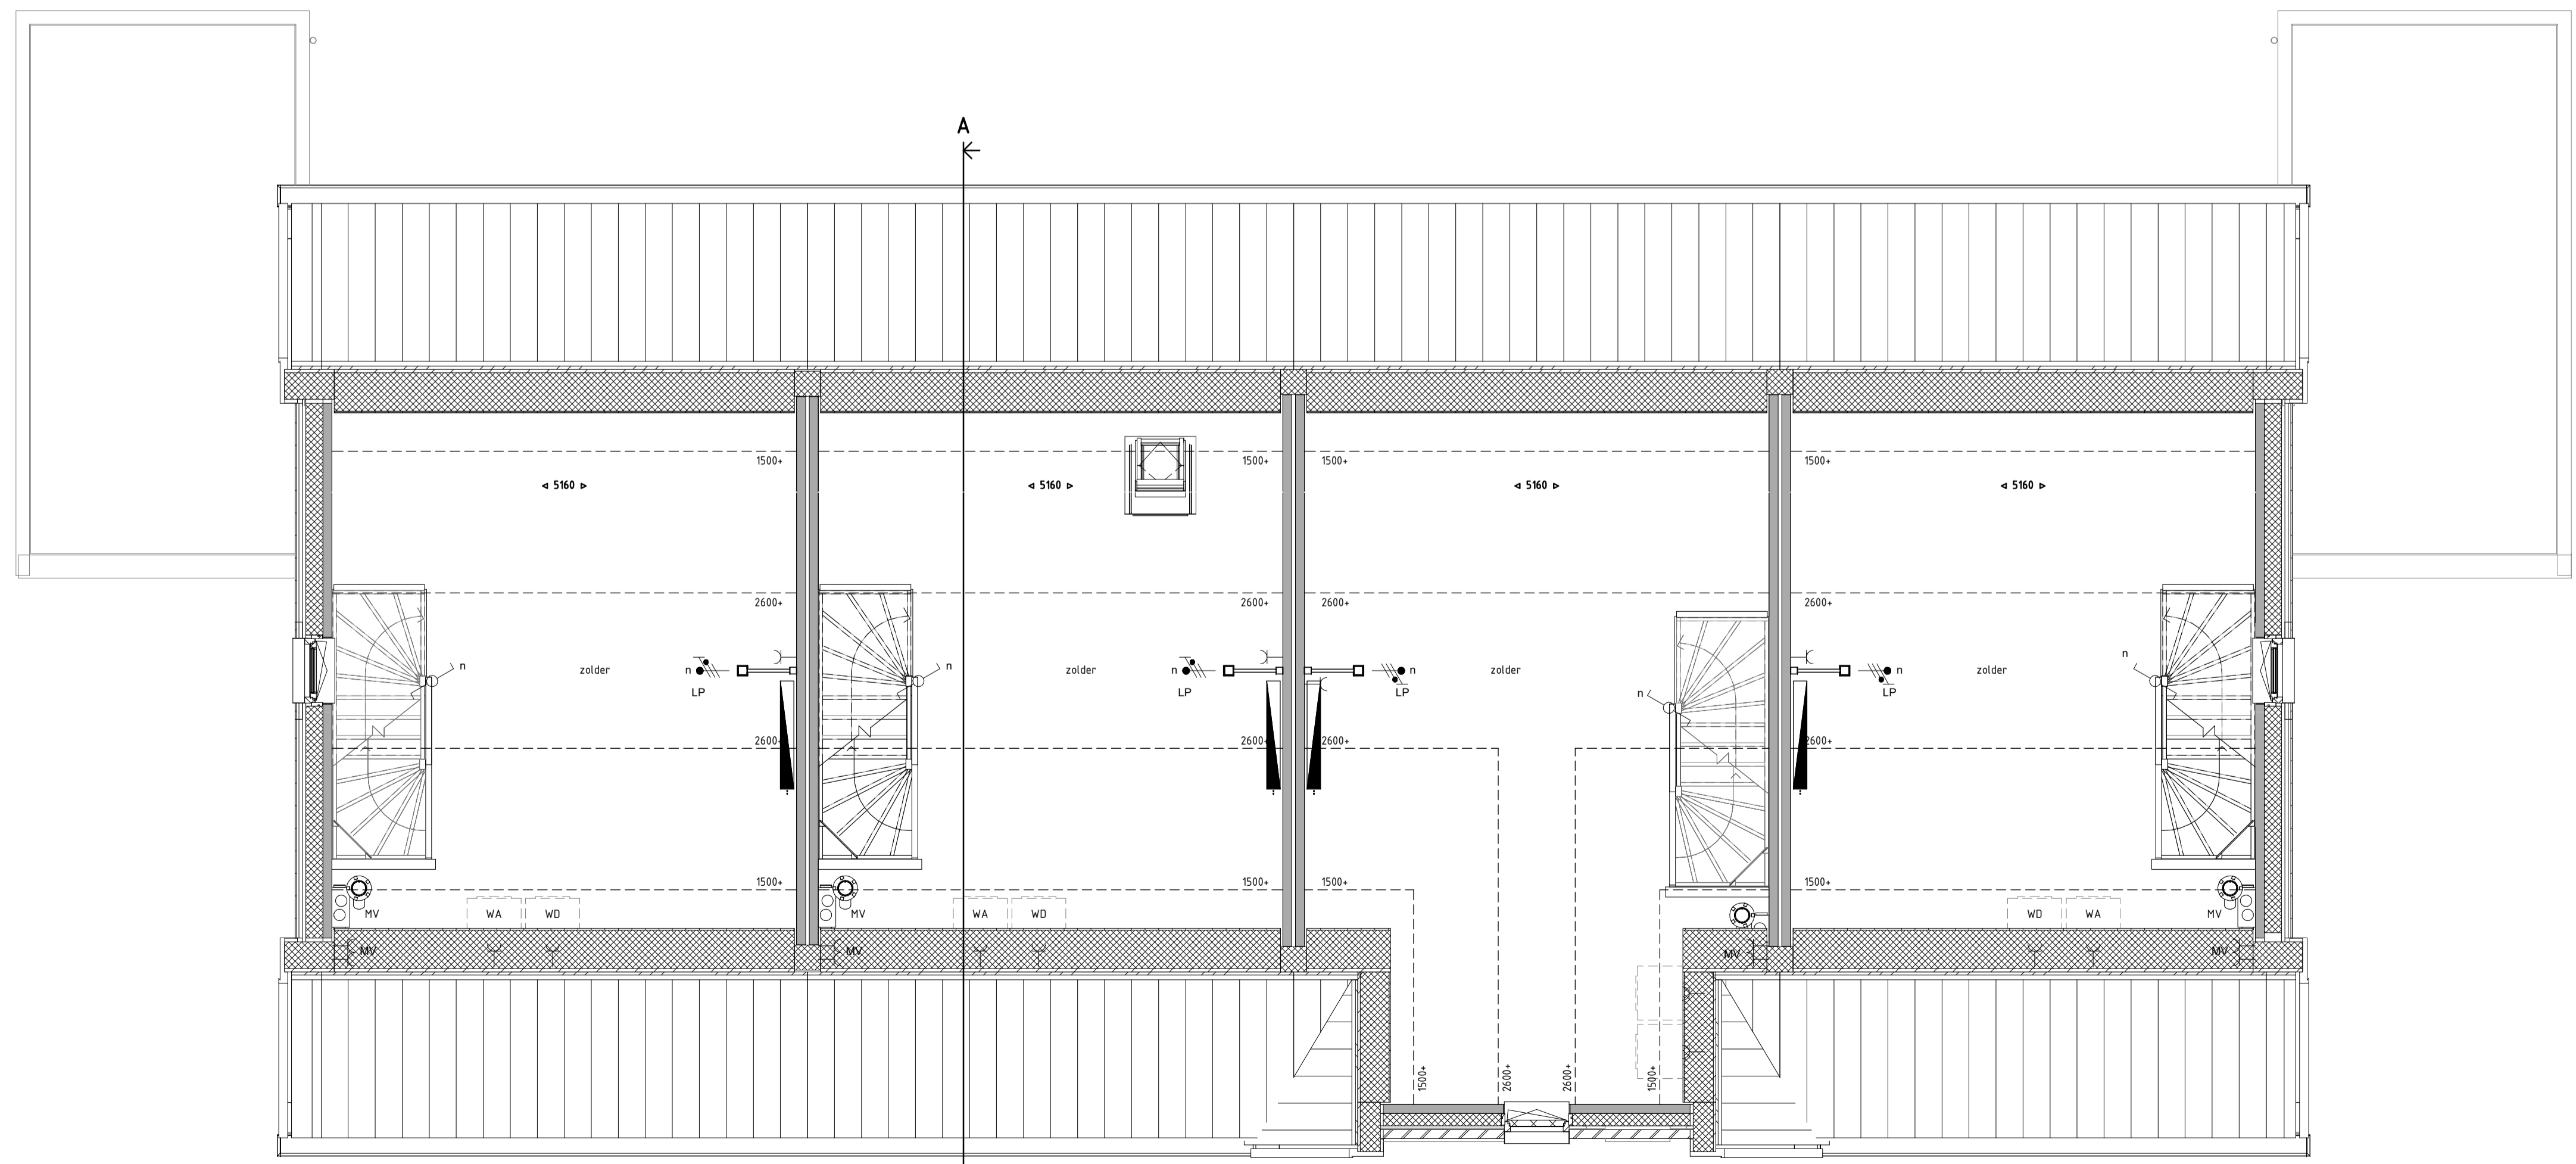

2E VERDIEPING 1 : 50

Bouwnummer 53 Bouwnummer 54 Bouwnummer 55 Bouwnummer 56

Middenhof

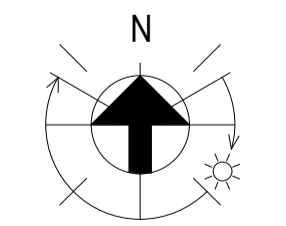

Veluwezoom Verkerk
 opdrachtover
VanWonen Projecten BV
 projectomschrijving
Arnhem, 41 woningen veld 24b Schuytgraaf
 bladomschrijving
BLOK Q PLATTEGRONDEN 1E EN 2E VERDIEPING
 projectnummer 19021 fase omschrijving VERKOOPTEKENINGEN

Veluwezoom Verkerk 0316 22 18 45
 Eindhovenlaan 88 5132PK Zevenaar
 veluwezoomverkerk@volkerwessels.com
 www.veluwezoomverkerk.nl

datum 19-06-2020 fase ontwerp
 status DEFINITIEF schaal 1:50 formaat A1L
 bouwblok BLOK Q bouwsegment BWNR 53-56
 bladnr. 53-56-PC-L(--)-002