


Begane grond

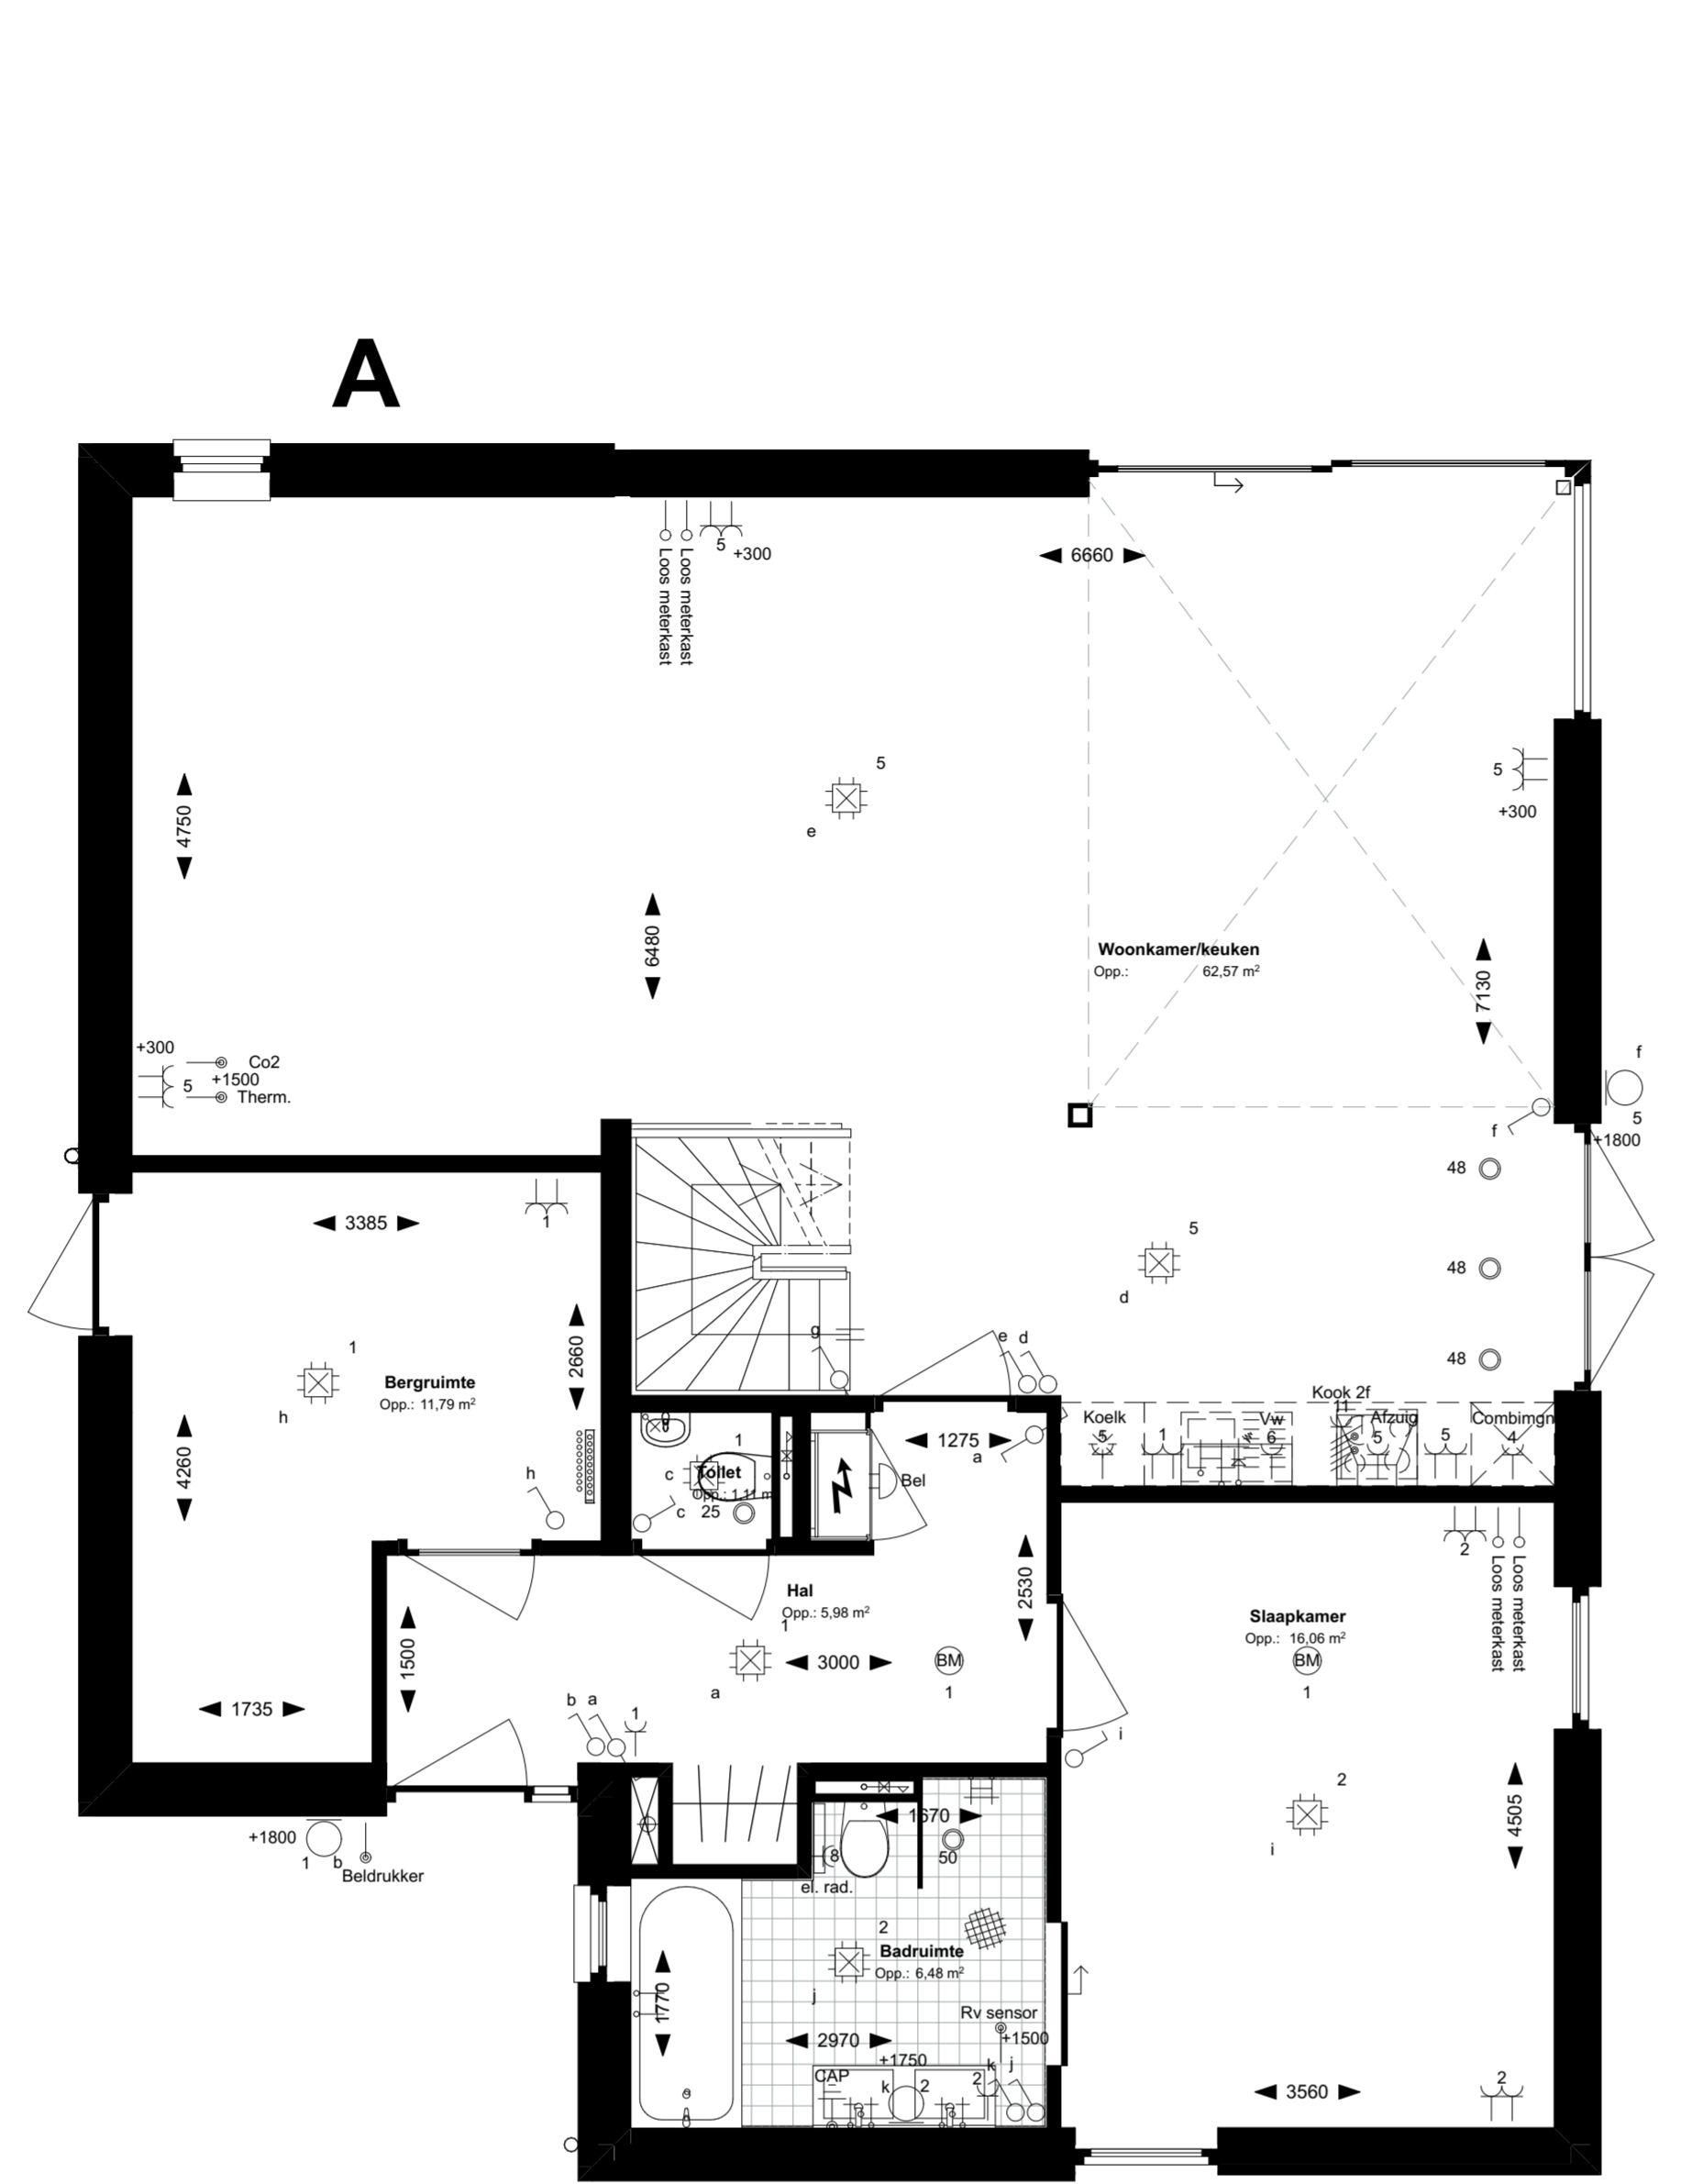


Begane grond





1e verdieping

Renvooi electra conform NEN 1010

Elektra	Symbolen ventilatie	Aansluitpunten keuken/techniek	Symbolen sanitair/gas/water	Symbolenlijst verwarming
Bel	MV afvoer	Kookgriep 2f	Tappunt koud water	Vloerverwarmingsverdelers
Wandlichtpunt	Luchtkanaal warmtepomp (balkenruimte)	aansluiting combimagnetron	Tappunt (koud + warm water)	el. rad. elektrische radiator
Plafondlichtpunt (LED)		aansluiting koelkast	Afvoerdoucheput 10x10	Aansluiting warmtepomp
enkelpolige schakelaar		aansluiting vaatwasser	Standleiding	Bollevat
wisselschakelaar		aansluiting wasmachine		
dubbelpolige schakelaar		aansluiting afzuigkap		
enkele wandcontactdoos geaard		aansluiting wasmachine		
dubbele wandcontactdoos geaard		thermostataansluiting		
brandmelder		Aansluiting CO2-melder		
PV-omvormer		Aansluiting data		
aardingsmatje		Loze aansluiting		
centraal aardpunt		Tappunt ind. wasmachineskraan		
		Loze aansluiting warmtepomp		
		Loze aansluiting (tot aan meterkast)		

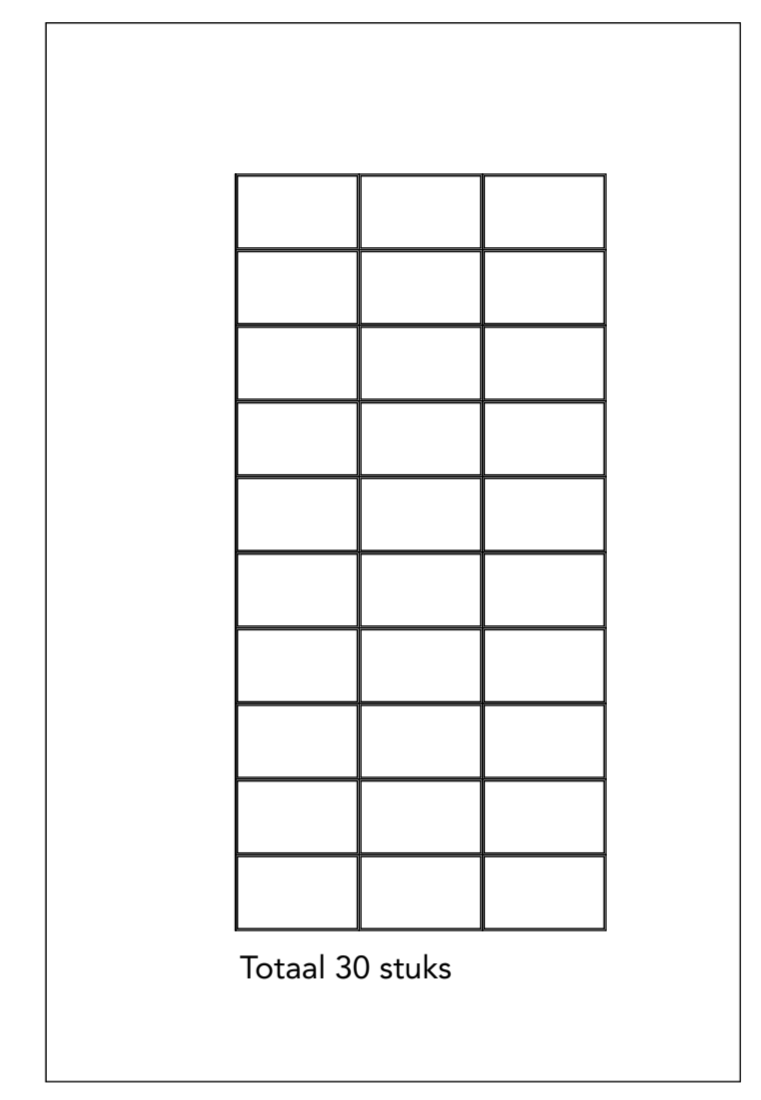

- Renvooi verkoop opties**
- De volgende opties zijn beschikbaar voor alle types
- A Uitbreiding woonkamer
 - B Uitbreiding woonkamer + berging
 - C Extra slaapkamer

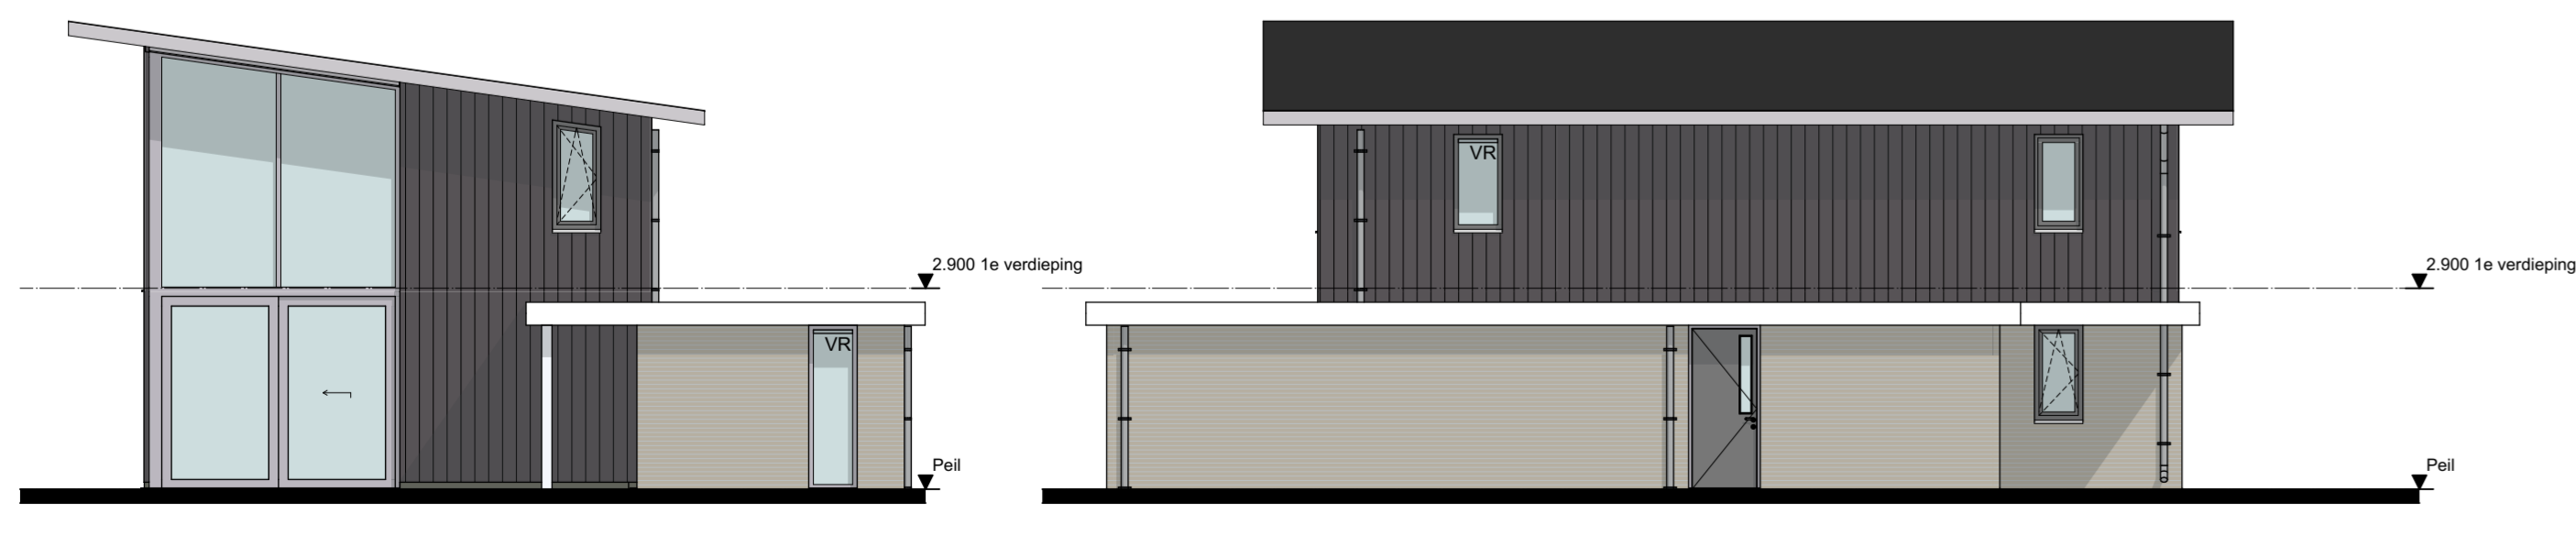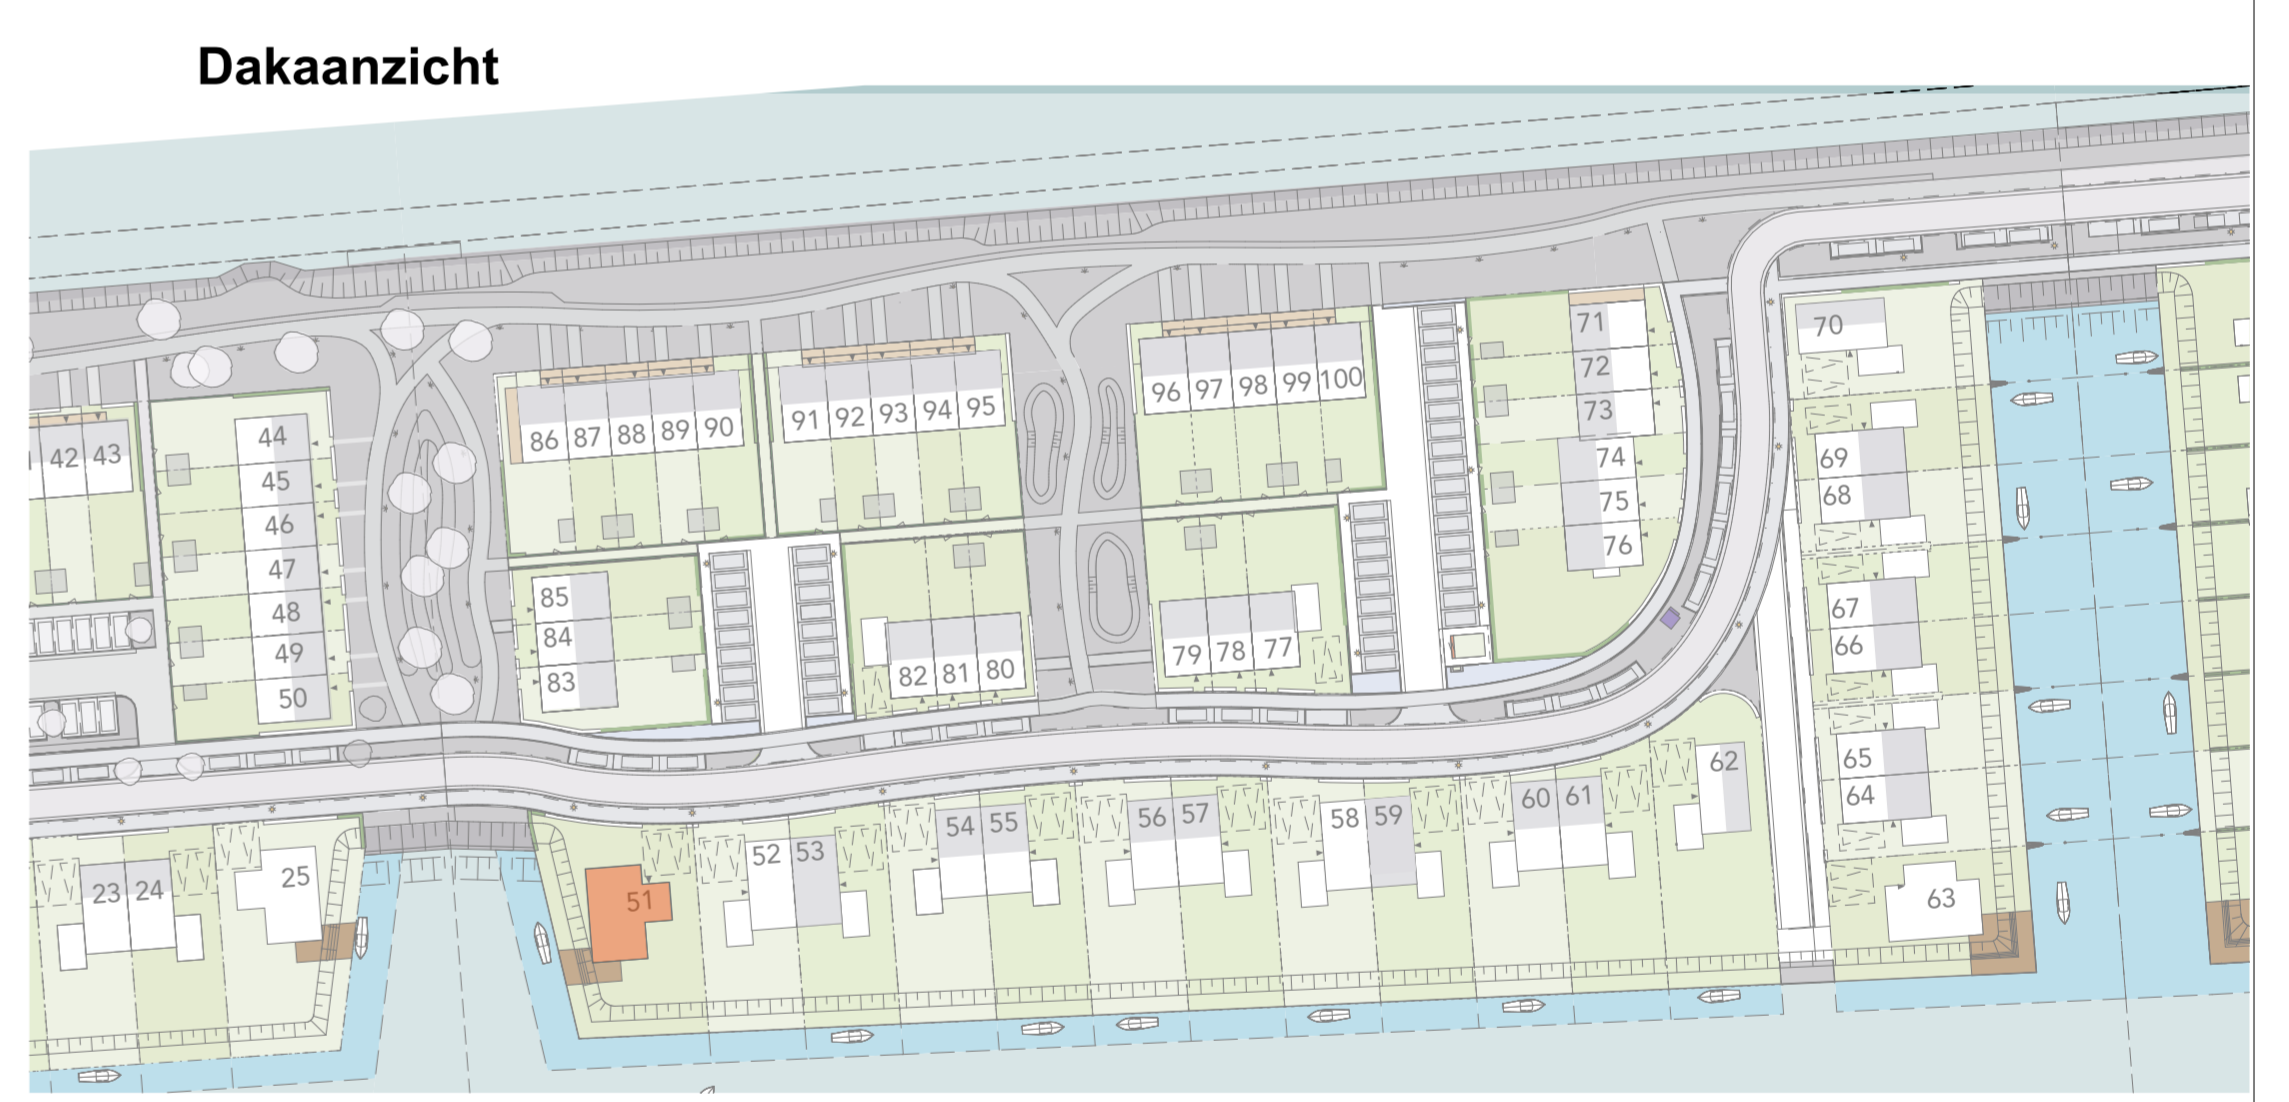

Drachtstervaart, in de Luwte 1
Opties Special bnr 51



AGNOVA Architecten
Paulus Borstraat 43
3812 TA Amersfoort
033 455 4004
www.agnova.nl

VanWonen vastgoedontwikkeling
Willemsvaart 21
8019 AB Zwolle
038 303 3600
www.vanwonen.com

project Drachtstervaart, Drachten
getekend 18-11-2020
gewijzigd

schaal 1:50, 1:100
formaat A1
werk 17584