

1E VERDIEPING 1 : 50


Bouwnummer 49 B001A-R - Badkamer - 300 mm vergroten - Comfort
 S012 - Badkamer - Plaatsen wastafel 120 cm - Comfort

Bouwnummer 50 B003 - Verdieping - Verplaatsen fussenwand slaapkamer
 B012-1-A - Badkamer fussenwand plaatsen positie 1 - Tegelwerk Comfort
 T005C - Badkamer - Afklimmen inbouwreservoir tot plafond - Comfort

Bouwnummer 51 B001A-R - Badkamer - 300 mm vergroten - Comfort
 S021 - Badkamer - Plaatsen Bad
 B018 - Verdieping - Vergroten slaapkamer - 300 mm

Bouwnummer 52 B013 - Verdieping - Vervallen een slaapkamer
 S004-2-A - Badkamer - Glazen douchewand - Positie 2 helder glas

Legenda	
	schakelaar, enkelpolig
	schakelaar, wissel
	schakelaar, serie
	enkelvoudige wandcontactdoos
	dubbele wandcontactdoos
	lichtpunt, plafond
	lichtpunt, wand
	rookmelder
	aansluitpunt, bedraad
	aansluitpunt, onbedraad
	aansluitpunt, mv-sturing
	centraal aardpunt
	belinstallatie, drukker
	belinstallatie, schel
	gevelarmatuur
	rookmelder aan wand
	metselwerk baksteen
	isolatie
	prefab beton wand
	lichte scheidingwand
	cementdekvloer
	stroomvloer fibercassette
	kanaalplaatvloer
	hwa
	opstelplaats wasautomaat / wasdroger
	buitenkraan
	radiator, afmetingen zijn indicatief
	vloerverwarming verdeler
	ventilatie box
	afzuigpunt
	DL, DR Draairichting deuren Links, Rechts
	bovenlicht boven deurkozijn
	bovenlicht met paneel boven deurkozijn
	ip = inspectiepunt rijsling
	ventilatierooster
	dubbel glas

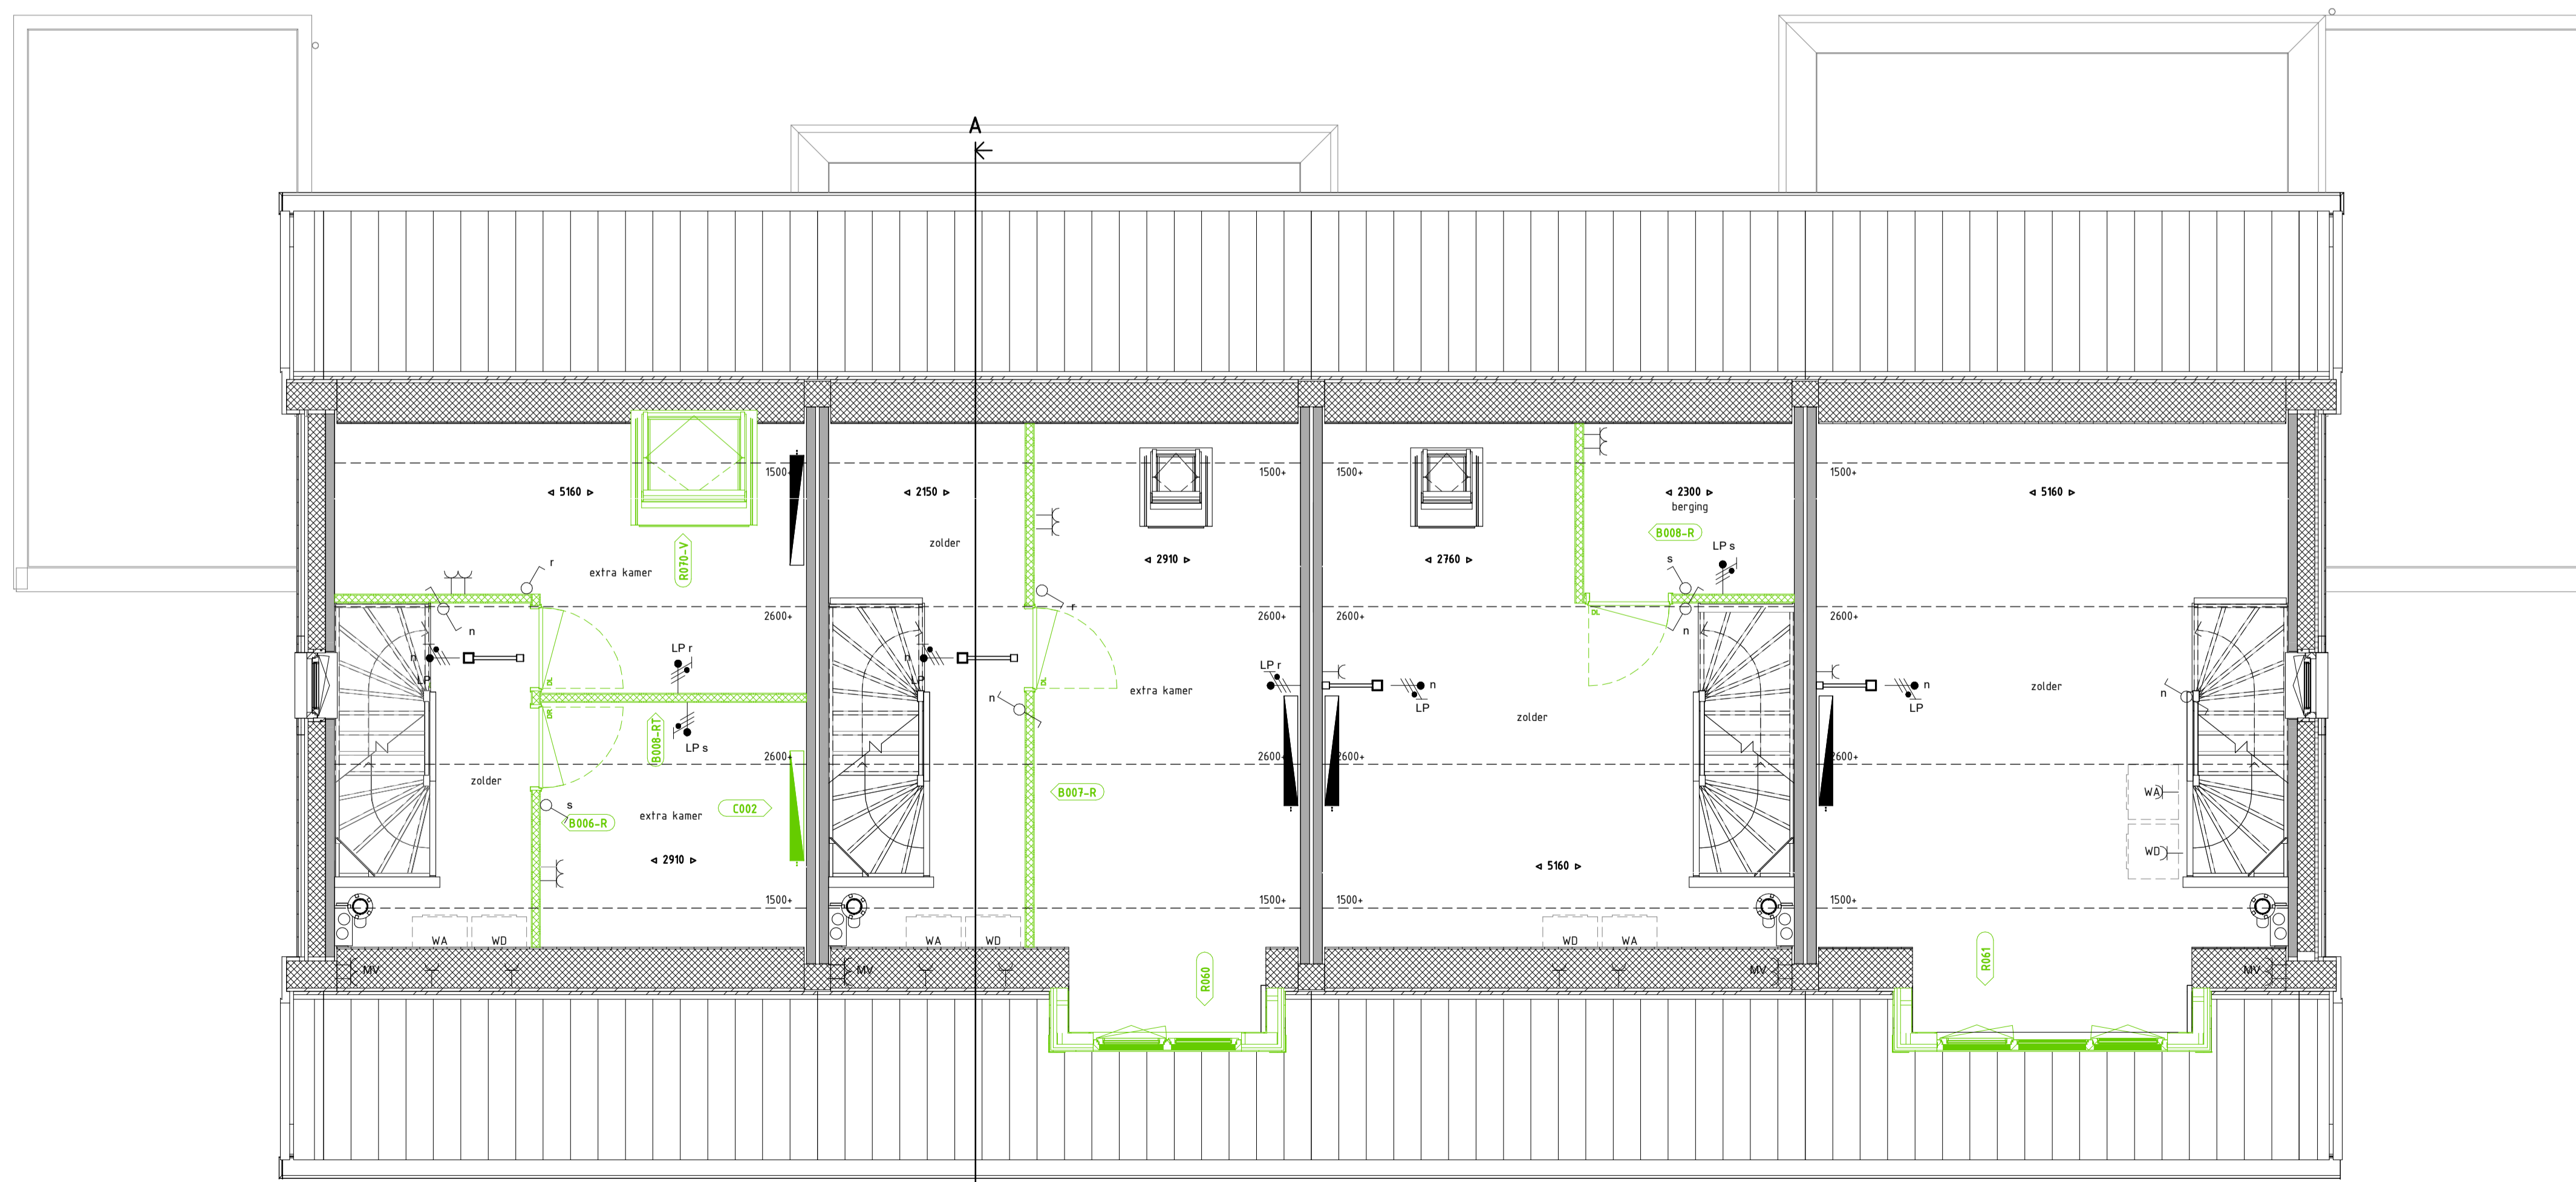

2E VERDIEPING 1 : 50



Bouwnummer 49 B006-R - Zolder - Extra kamer A
 B008-R1 - Zolder - Tussenschot extra kamer A
 R070-V - Dakraam Velux - 110x1180 mm
 C002 - Zolder - Radiator

Bouwnummer 50 B007-R - Zolder - Extra kamer B
 R060 - Dakkapel - 2 raams

Bouwnummer 51 B008-R - Zolder - Extra bergruimte A

Bouwnummer 52 R061 - Dakkapel - 3 raams

Middenhof

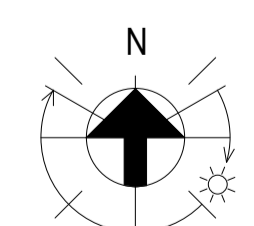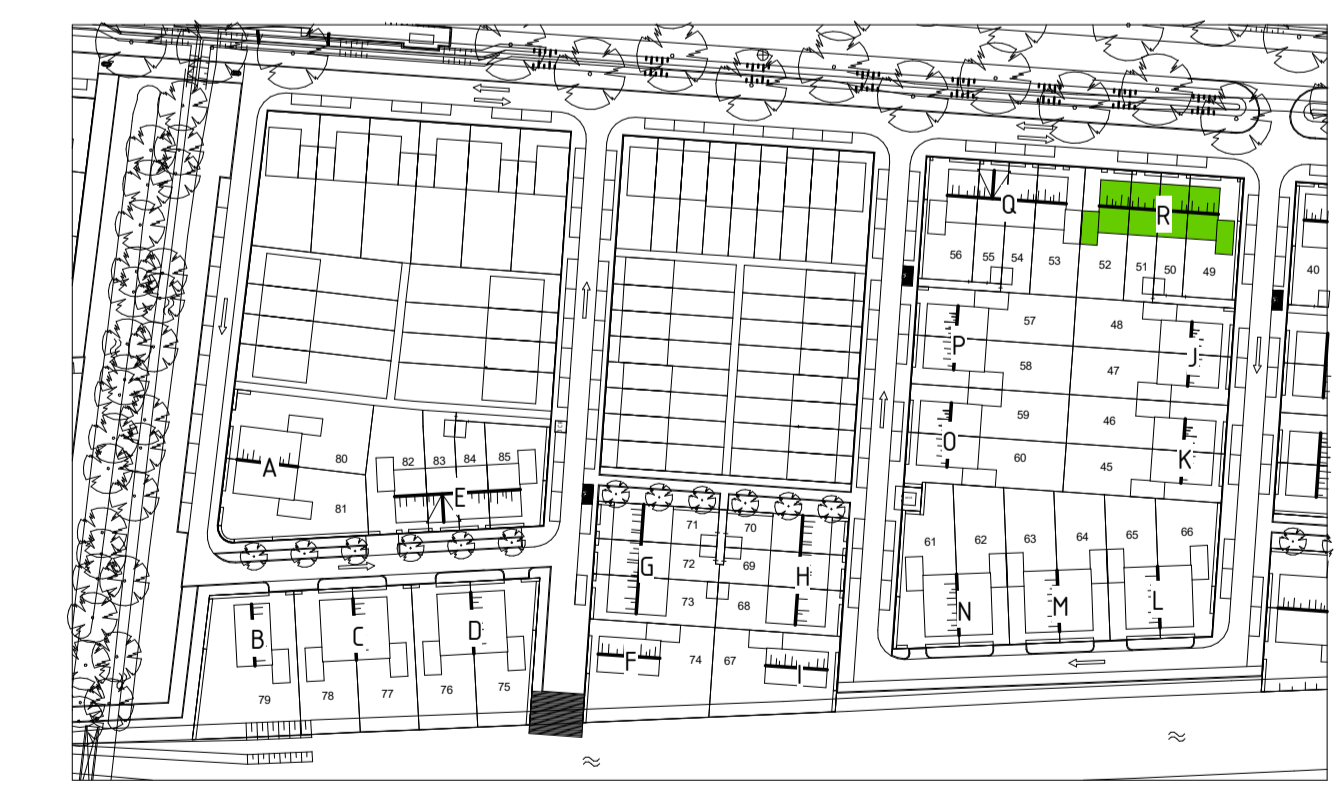

Veluwezoom Verkerk
 opdrachtover
 VanWonen Projecten BV
 projectomschrijving
 Arnhem, 41 woningen veld 24b Schuytgraaf
 bladomschrijving
 BLOK R PLATTEGRONDEN 1E EN 2E VERDIEPING
 projectnummer
 19021

VERKOOPTENINGEN OPTIES

Veluwezoom Verkerk
 Eisenmarkt 18 6922PK Zvenmar
 veluwezoomverkerk@volkerwessels.com
 www.veluwezoomverkerk.nl

0316 22 18 45
 datum
 29-06-2020
 status
 DEFINITIEF
 schaal
 1:50
 formaat
 A1L
 bouwsegment
 BLOK R
 BWNR 49-52
 bladz.
 49-52-PC-L(--)-002