



Optie
0.010.1.020

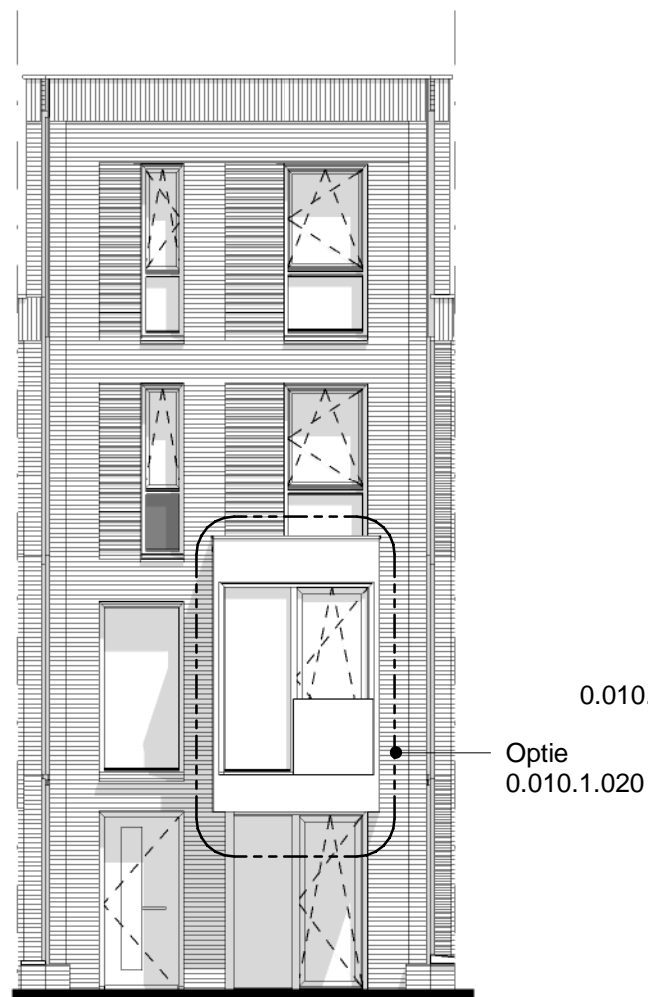

Optie
0.010.1.020

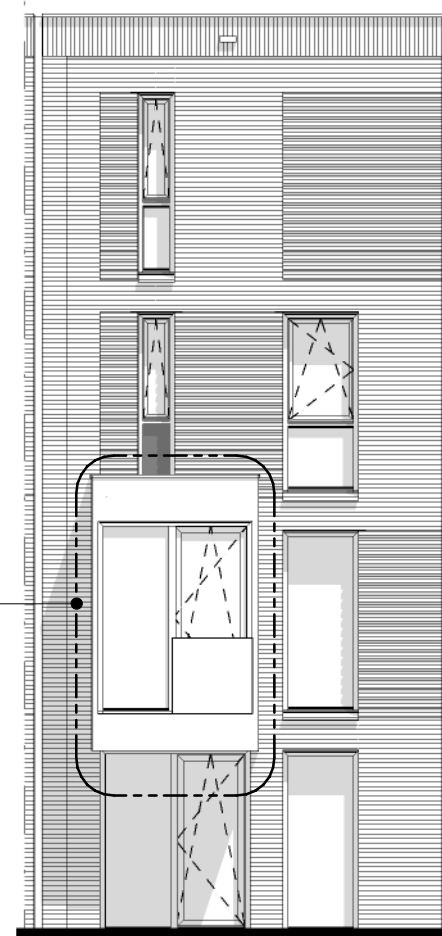

Optie
0.010.1.020

Disclaimer

Voor de basiswoning zie de tekening van het betreffende bouwnummer. Ten allen tijde prevaleert de informatie op de bouwnummertekening boven deze tekening. Deze tekening heeft alleen tot doel om informatie te verstrekken over de optie.

Voorgevel


Erker bij bnr. 36
Deze optie komt ook voor bij bnr. 35,41

Voorgevel


Erker bij bnr. 37

Voorgevel


Erker bij bnr. 39

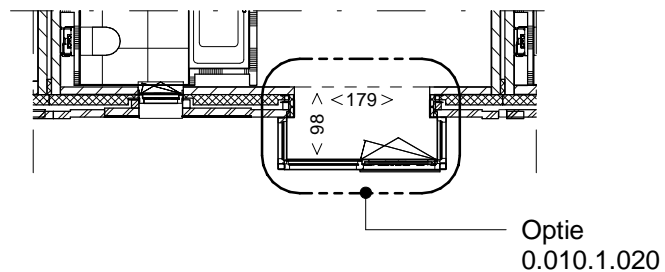

Optie
0.010.1.020

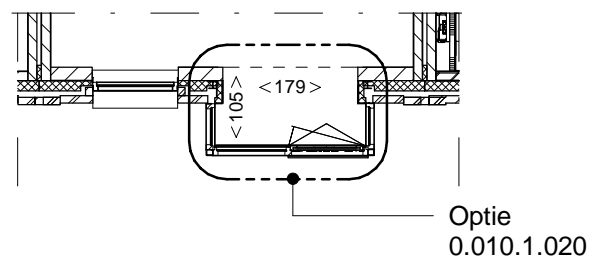

Optie
0.010.1.020

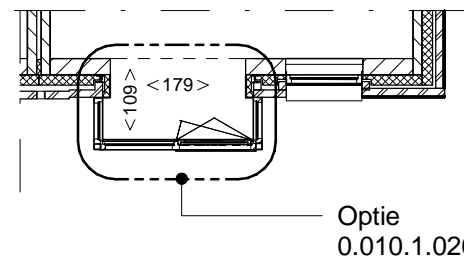

Optie
0.010.1.020

Plattegrond 1e verdieping

Erker bij bnr. 36
Deze optie komt ook voor bij bnr. 35,41

Plattegrond 1e verdieping

Erker bij bnr. 37

Plattegrond 1e verdieping

Erker bij bnr. 39



Hof van Holland - vlek 3

onderwerp erker 1e verdieping
 projectnummer NIJ920
 tekeningnummer 003b - 001
 schaal 1:100
 formaat A3
 datum 15-03-2021
 wijziging
 wijzigingsdatum