



begane grond

1 : 50

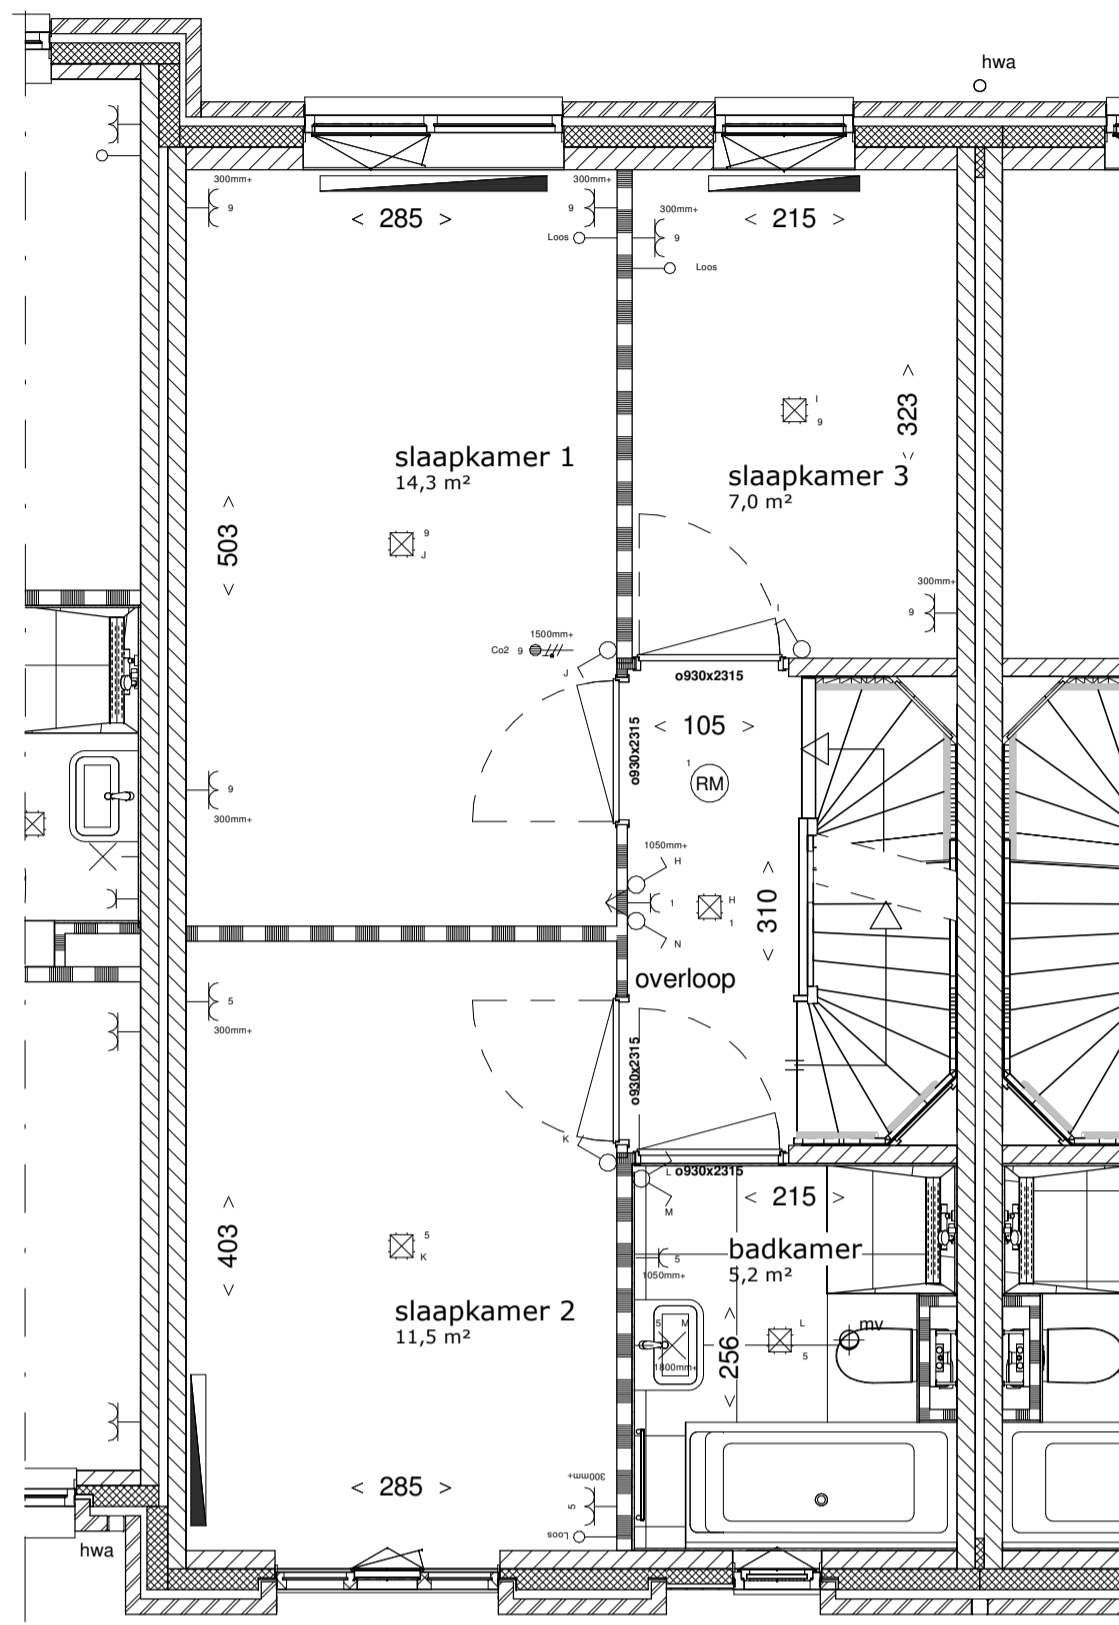


eerste verdieping

1 : 50

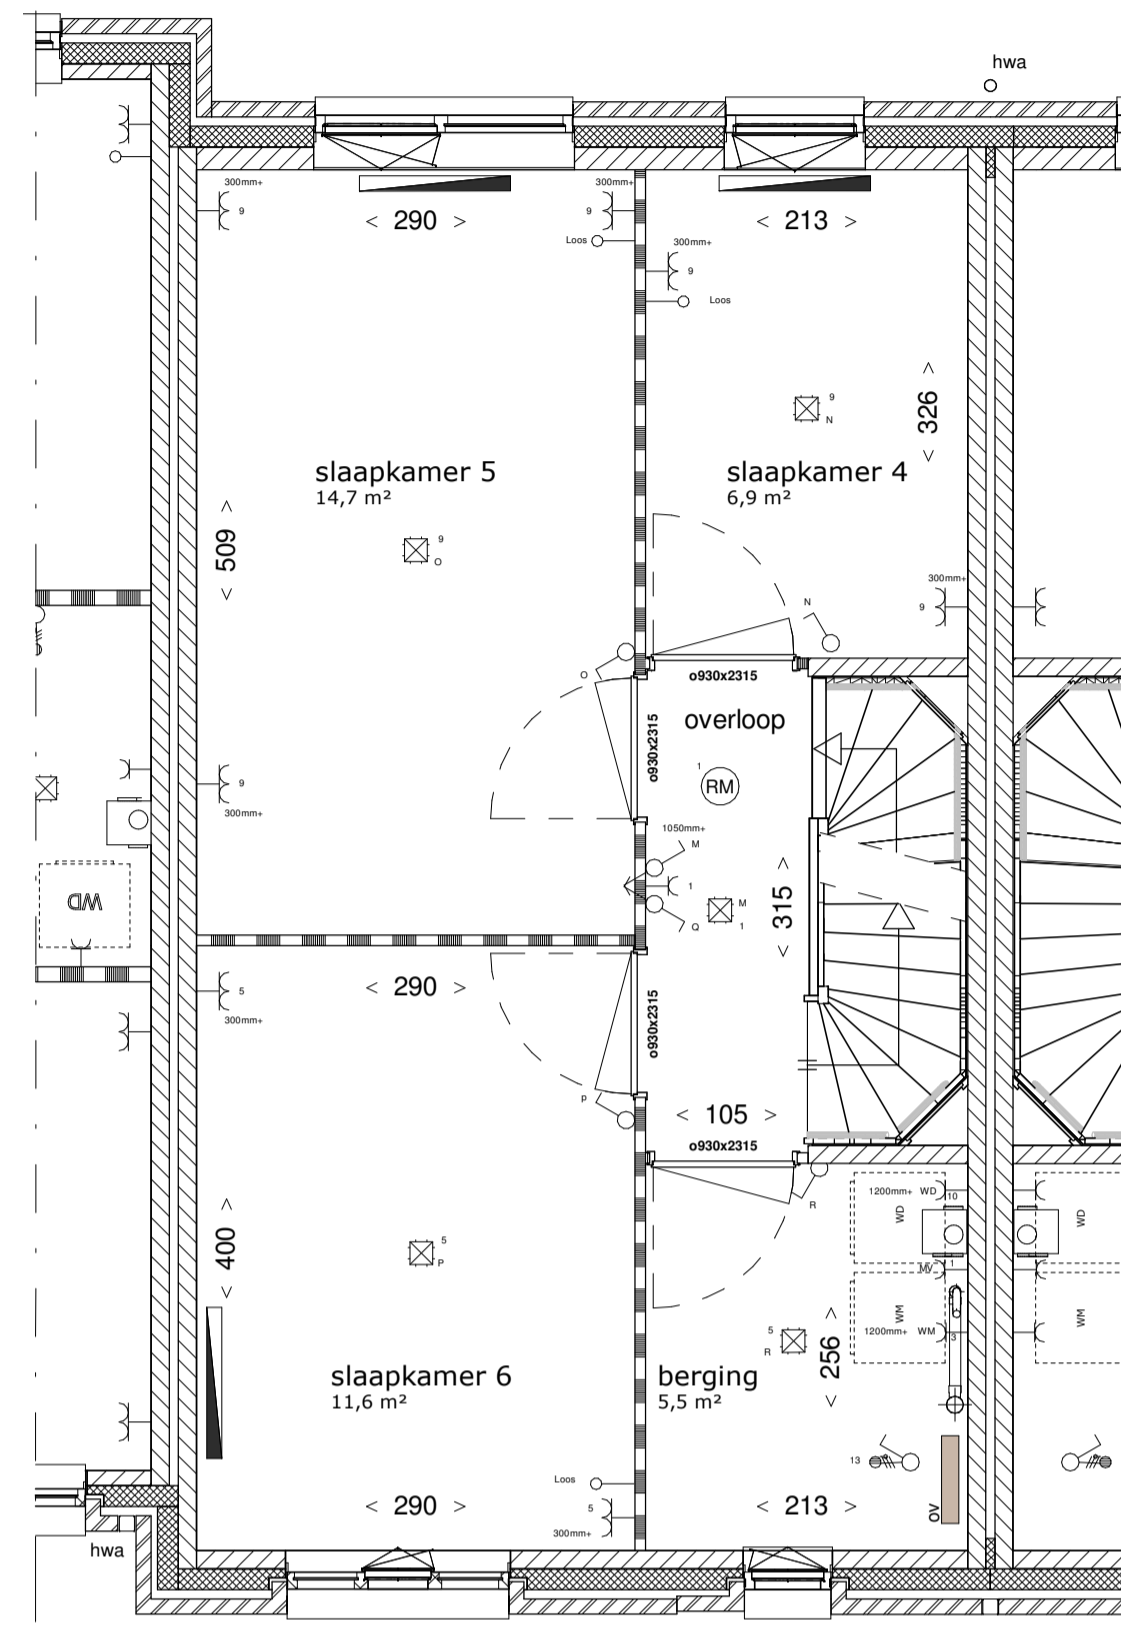

tweede verdieping

1 : 50

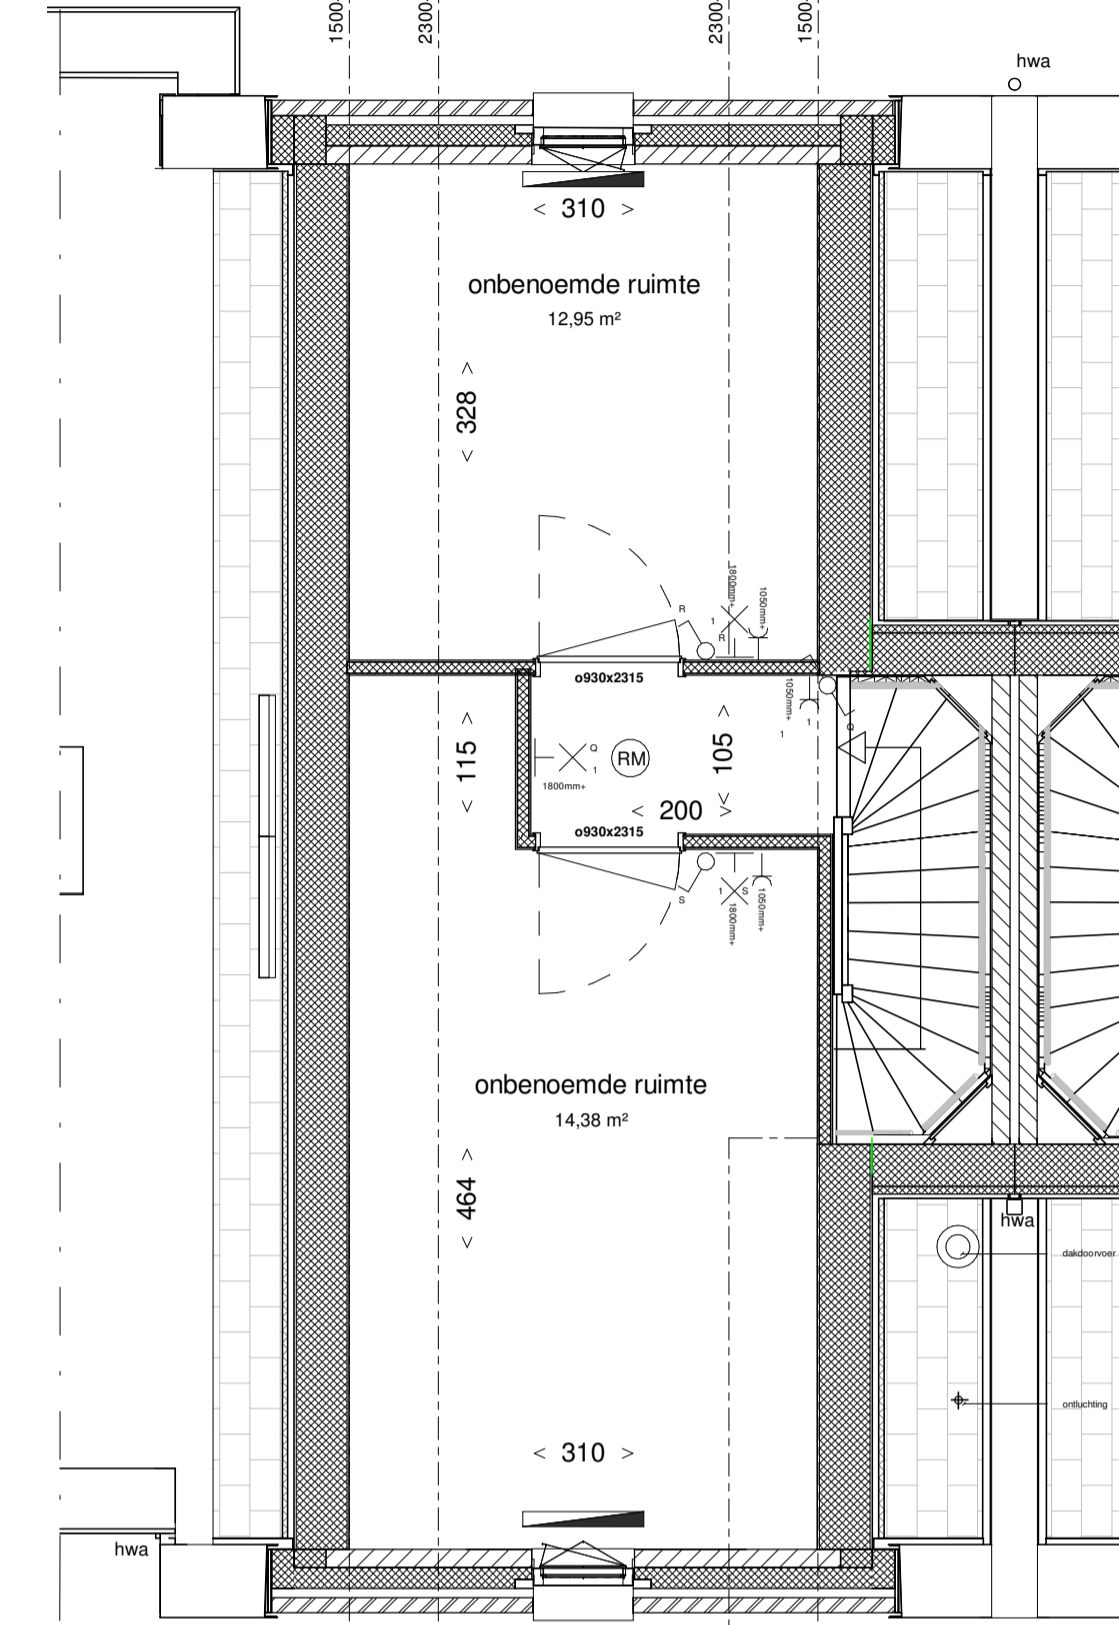

derde verdieping


1 : 50

Renvoor

- enkele schakelaar
- serie schakelaar
- wisselschakelaar
- enkele wandcontactdoos, l.b.v. MV-box
- dubbele wandcontactdoos
- enkele wandcontactdoos
- enkele wandcontactdoos l.b.v. koelkast
- enkele wandcontactdoos l.b.v. vaatwasser op aparte groep
- enkele wandcontactdoos l.b.v. wasmachine op aparte groep
- enkele wandcontactdoos l.b.v. wasdroger op aparte groep
- enkele wandcontactdoos l.b.v. combinatietroon
- enkele wandcontactdoos l.b.v. afzuigkap
- roomverwarmer
- centraalkaasplafond
- wandarmatuur
- deurbedrukker
- schel
- omvormer
- verdelersverwarming
- aansluitpunt onbedraad
- mechanische ventilatie plafond
- mechanische ventilatie wand
- MV-box
- meterkast
- wasmachine / wasdroger opstelplaats
- hwaC
- hemelwaterafvoer
- werkschakelaar PV
- CO2 sensor MV
- thermostaat
- designradiator
- buitenkraan
- radiator
- ventilatorrooster
- nestkast
- frans balkon
- erfgrans
- mogelijke opstelplaats wasmachine
- mogelijke opstelplaats droger
- entree woning
- kruipruimte (indicatief)
- gevelmetalwerk
- spouwisolatie
- lichte scheidingwand 7cm/10cm
- kalkzandsteen
- geïsoleerd glas

In sommige woningen is de krijstreepmethode toegepast, dit zorgt ervoor dat de aangegevenruimteoppervlakte niet overal vertoligd is. Het oppervlakte van het vertoligd is aangegeven tussen de haakjes en aangeduid met een stippelijntje.

- Aan de maatvoering kunnen geen rechten worden ontleend.
- Alle maatvoering betreft circa maatvoering en is aangegeven in centimeters.
- Elektrische aansluitpunten, keukenopstelling, ventilatiepunten, radiatoren en roomverwarmers zijn indicatief aangegeven.
- Het is mogelijk dat niet alle symbolen van toepassing zijn op uw woningtype.
- Maatvoering bij schuin dak is tot 150cm lijn.
- Hoofteenheden, oriëntatie en posities pv-panelen zijn indicatief en kunnen per bouwjaar verschillen.
- zie tekening V-00 - situatietekening voor locatie woning en overzicht van het plan
- zie separate bergingstekening voor uitwerking berging

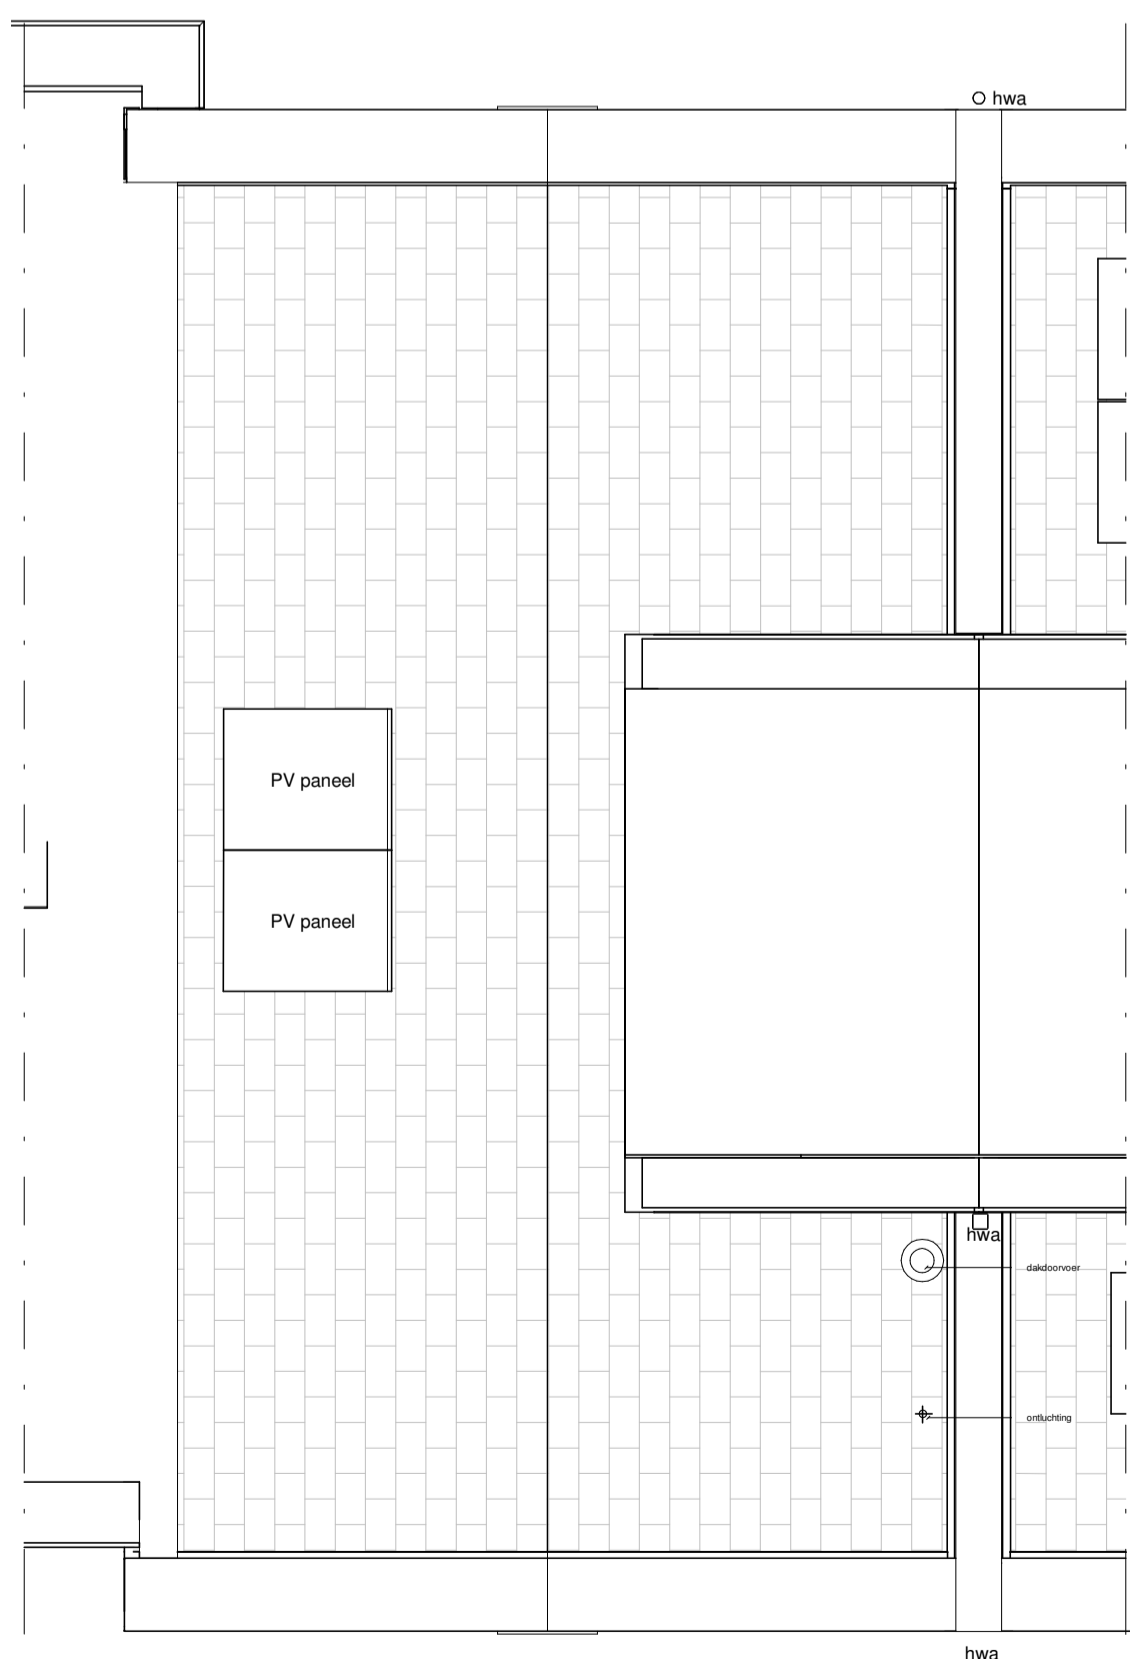

dakplattegrond

1 : 50




Voorgevel

1 : 100



Achtergevel

1 : 100

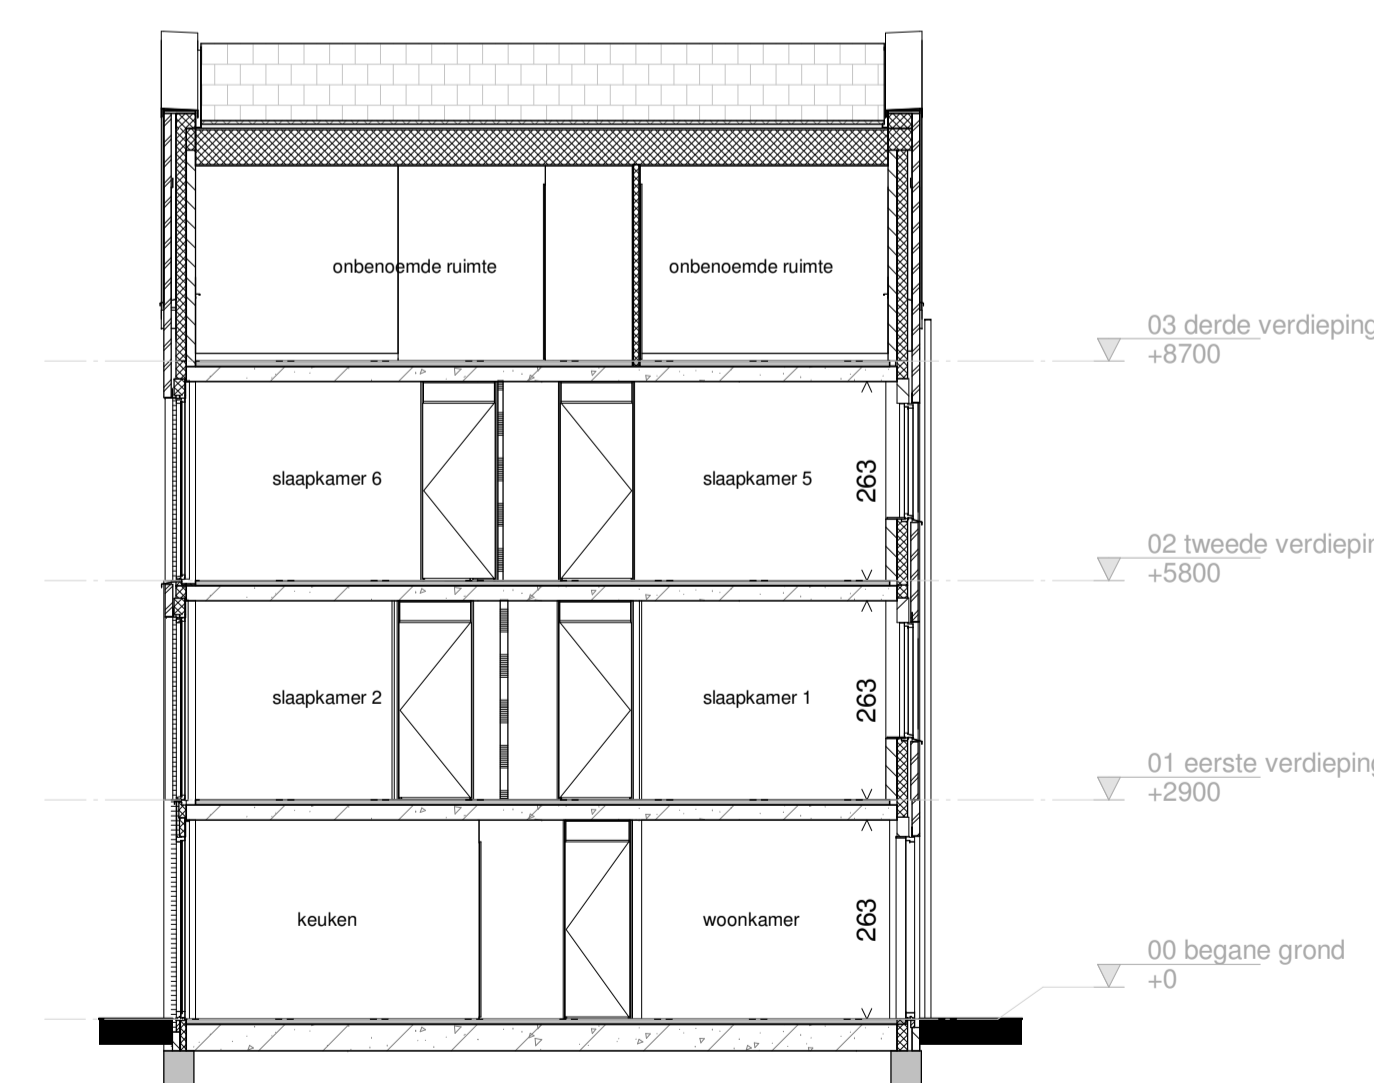

Langdoorsnede

1 : 100



Hof van Holland - vlek 3

onderwerp BWN 23_woningtype E1
 projectnummer NIJ920
 tekeningnummer V-23
 schaal 1:100/1:200
 formaat A1
 datum 15-03-2021
 wijziging
 wijzigingsdatum