



GBO vrijstaand kort			
Verd.	Naam	Categorie	Getekend opp.
<b>Begane grond</b>			
	GBO begane grond	GO Gebruiksoppervl.	63,16
<b>1e verdieping</b>			
	GBO 1e verdieping	GO Gebruiksoppervl.	65,13
<b>2e verdieping</b>			
	GBO 2e verdieping	GO Gebruiksoppervl.	40,08
			<b>168,37 m²</b>

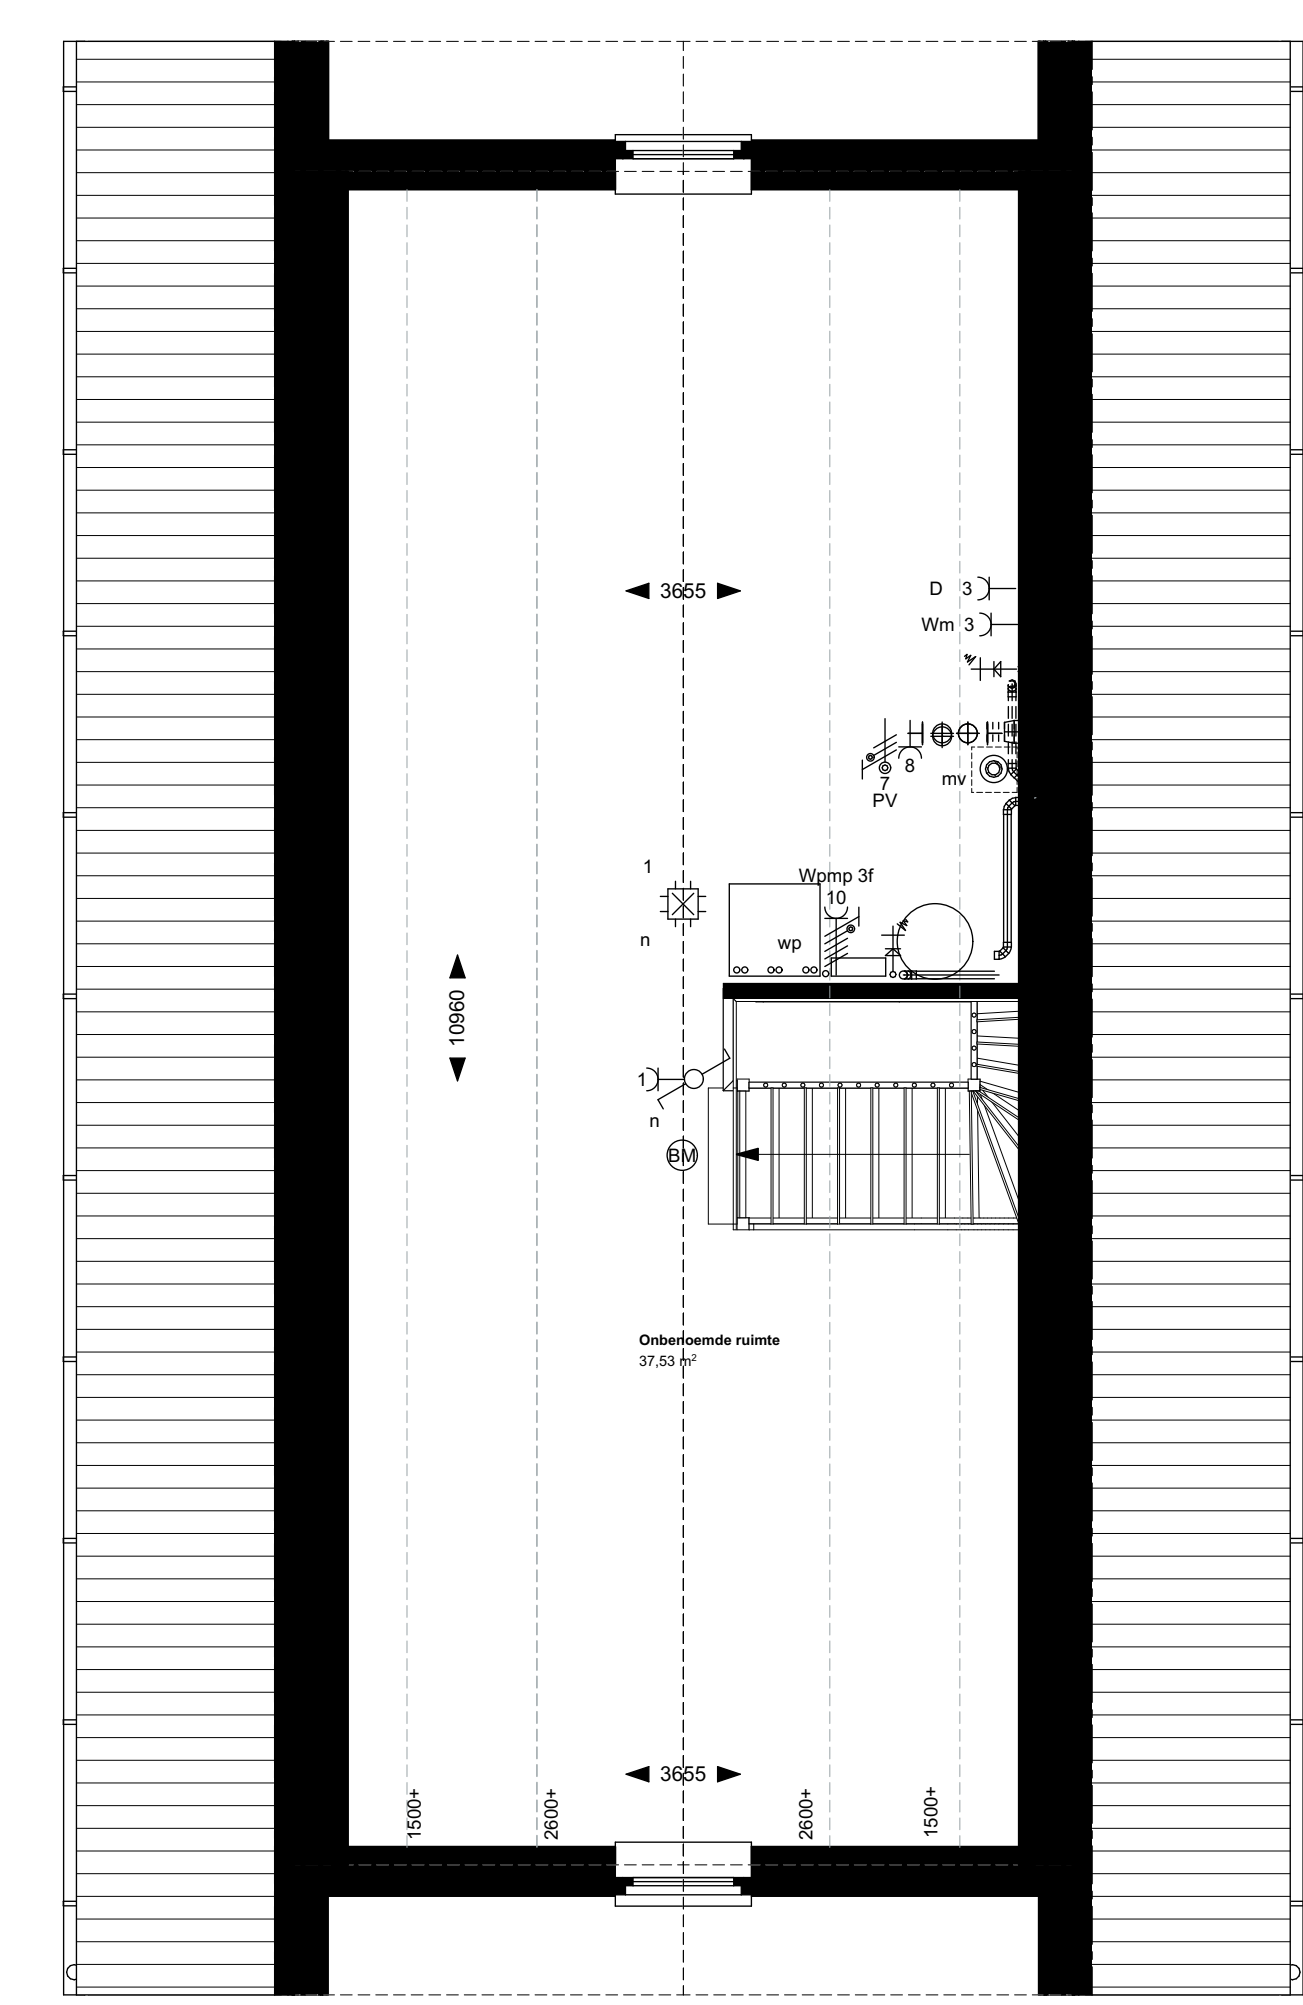

**Renvooi electra conform NEN 1010**

Elektra	Symbolen ventilatie	Aansluitpunten keukertechniek	Symbolen sanitair/gas/water	Symbolenlijst verwarming
<ul style="list-style-type: none"> <li>Bel</li> <li>Wandcontactpunt</li> <li>Aansluitpunt armatuur</li> <li>Plafondcontactpunt</li> <li>Plafondcontactpunt (LED)</li> <li>enkeelpolige schakelaar</li> <li>veelwiel schakelaar</li> <li>dubbelzijdige schakelaar</li> <li>enkele wandcontactdoos geïsoleerd</li> <li>dubbele wandcontactdoos geïsoleerd</li> <li>brandmelder</li> <li>PI-normmeter</li> <li>saaiingemete</li> </ul>	<ul style="list-style-type: none"> <li>Mt afvoer</li> <li>Lucht kanaal warmtepomp (buitenruimte)</li> </ul>	<ul style="list-style-type: none"> <li>Kookgroep 2P</li> <li>aansluiting containergevoel</li> <li>aansluiting koelkast</li> <li>aansluiting vaatwasser</li> <li>aansluiting wasmachine</li> <li>aansluiting afzuigkap</li> <li>aansluiting droger</li> <li>aansluiting wasmachine</li> <li>Perimeteraansluiting</li> <li>Aansluiting CO2-meter</li> <li>Aansluiting data</li> <li>Loze aansluiting</li> <li>Tappunt incl. waarnachtmeten</li> <li>Loze aansluiting warmtepomp</li> <li>Loze aansluiting (dit aan merken)</li> </ul>	<ul style="list-style-type: none"> <li>Tappunt koud water</li> <li>Tappunt koud + warm water</li> <li>Afvoerbuisput 10x10</li> <li>Standleiding</li> </ul>	<ul style="list-style-type: none"> <li>Vloerverwarmingsventilator</li> <li>elektrische radiator</li> <li>Aansluiting warmtepomp</li> <li>Bolvent</li> <li>Vloerverwarming op staalnet</li> </ul>

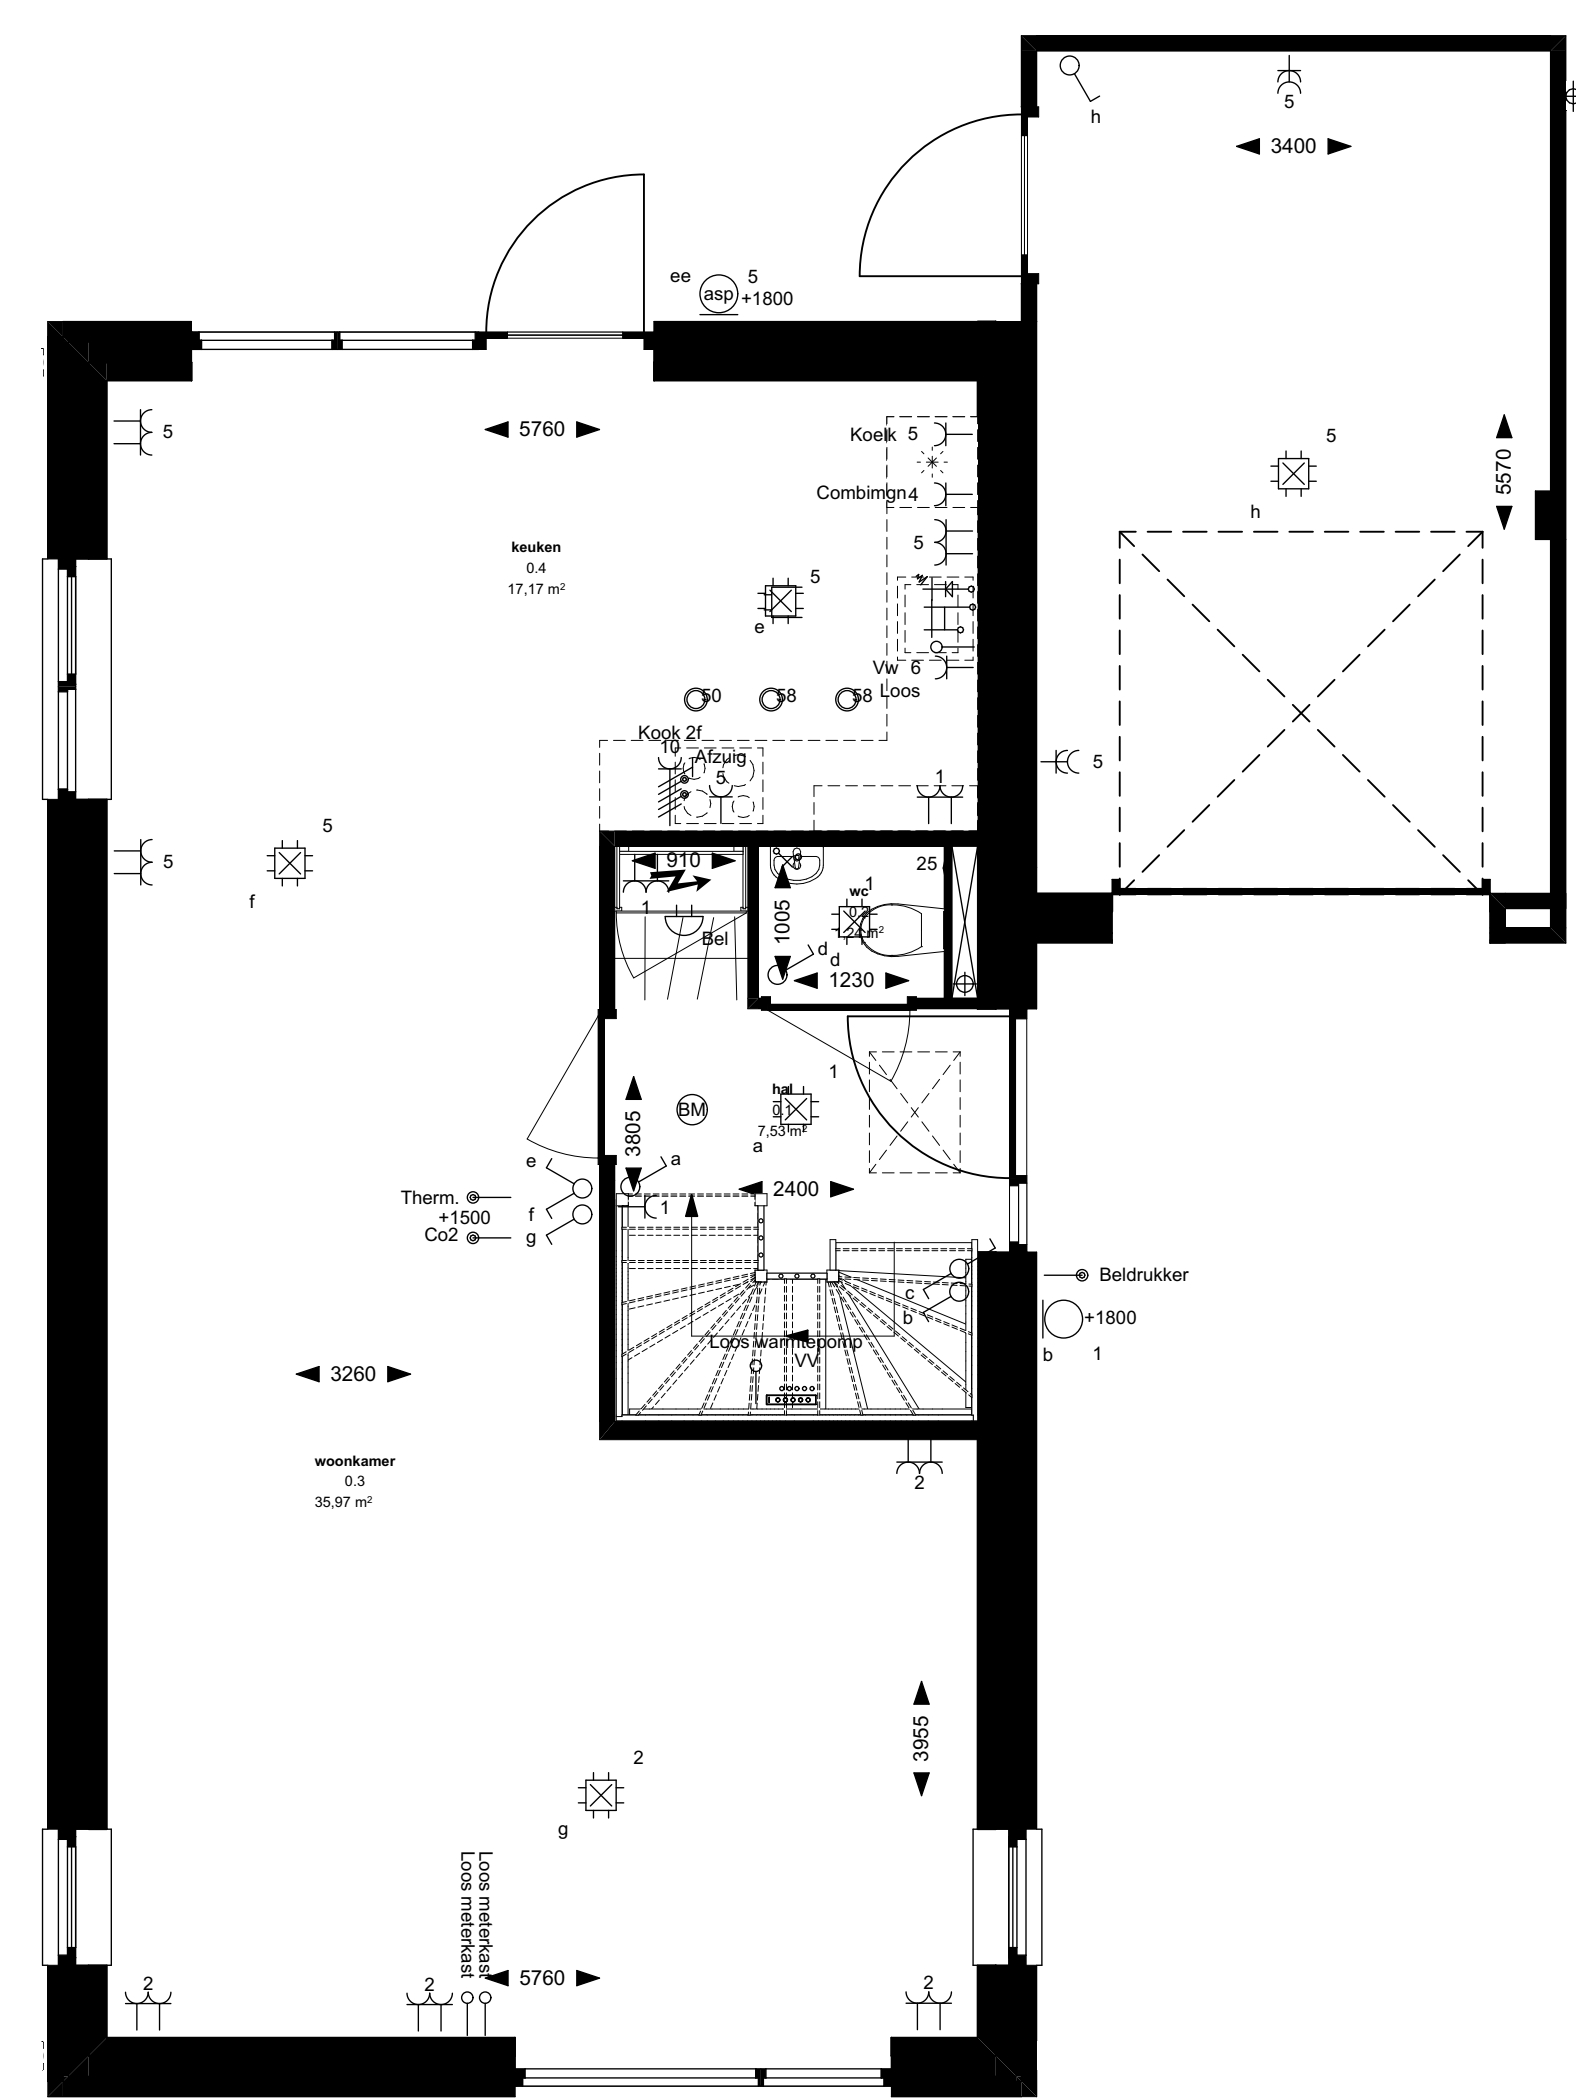

**Drachtstervaart, in de Luwte 1 - Vrijstaand overzichtsbld bouwnummers: 4,29**

**Bnr. 4, 29**



**ag nova**  
ARCHITECTEN

AGNOVA Architecten  
Paulus Borstraat 43  
3812 TA Amersfoort  
038 455 4004  
www.agnova.nl



VanWonen vastgoedontwikkeling  
Willemsvaart 21  
8019 AS Zwolle  
038 303 3600  
www.vanwonen.com

project Drachtstervaart, Drachten  
getekend 06-03-2020  
gewijzigd 29-06-2020

schaal 1:50, 1:100  
formaat  
werk 17584