




begane grond

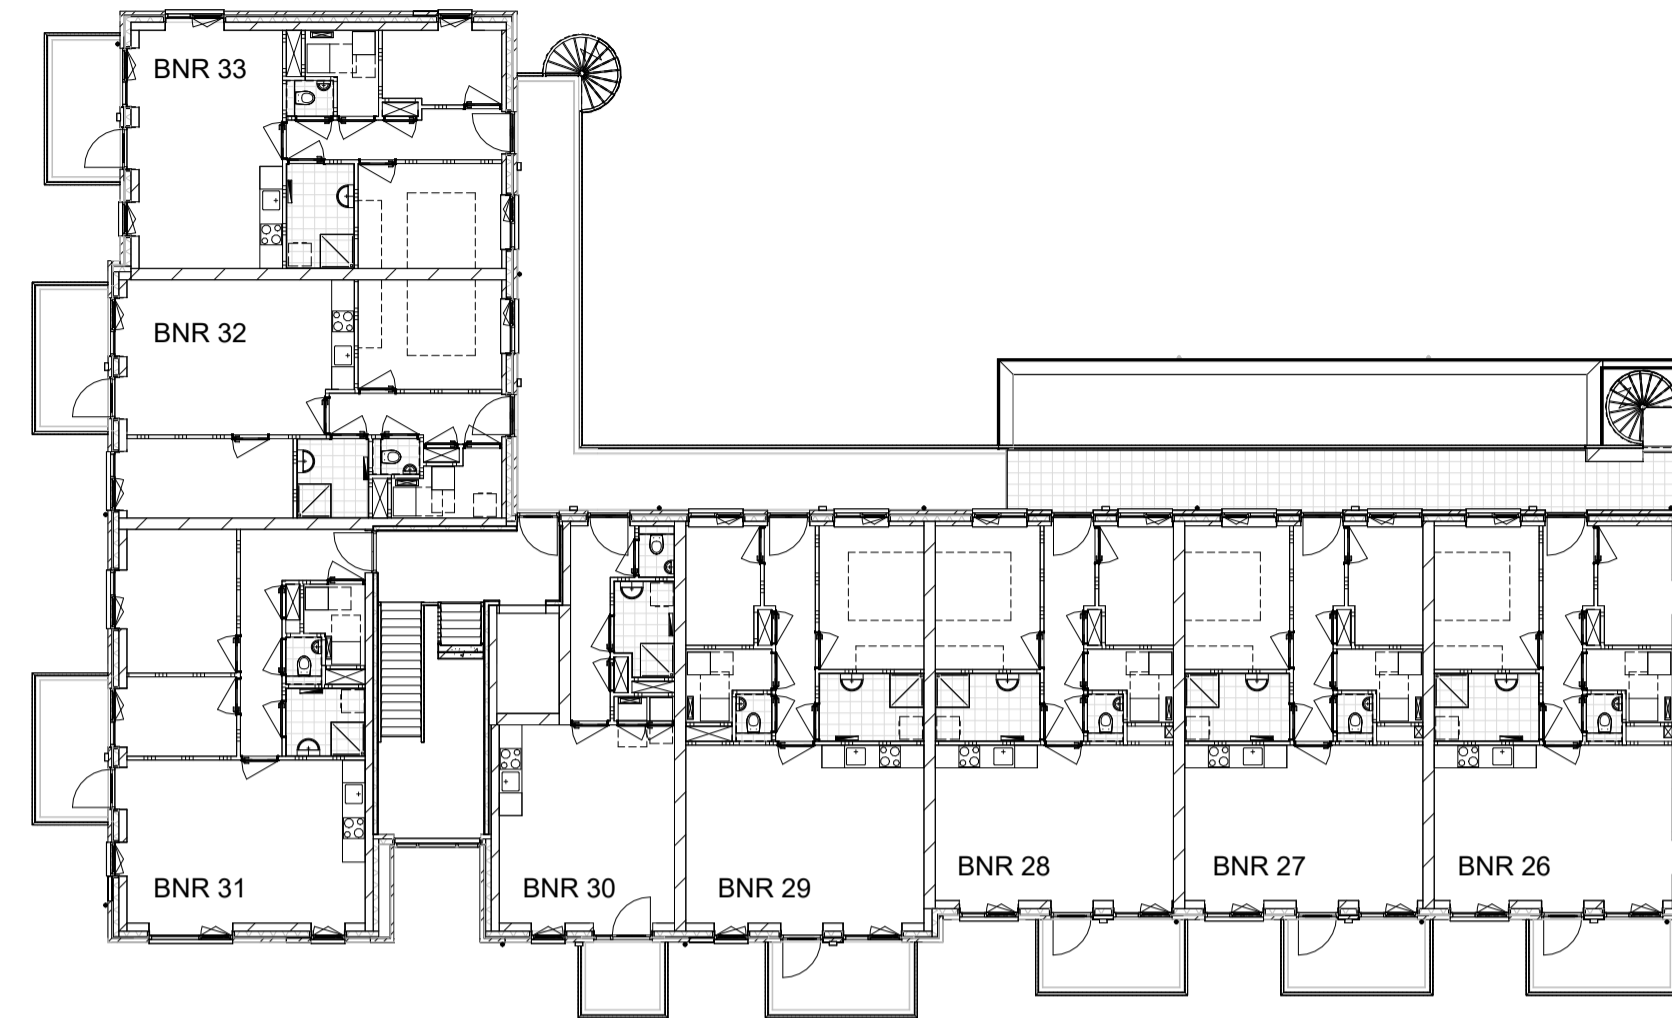


eerste verdieping

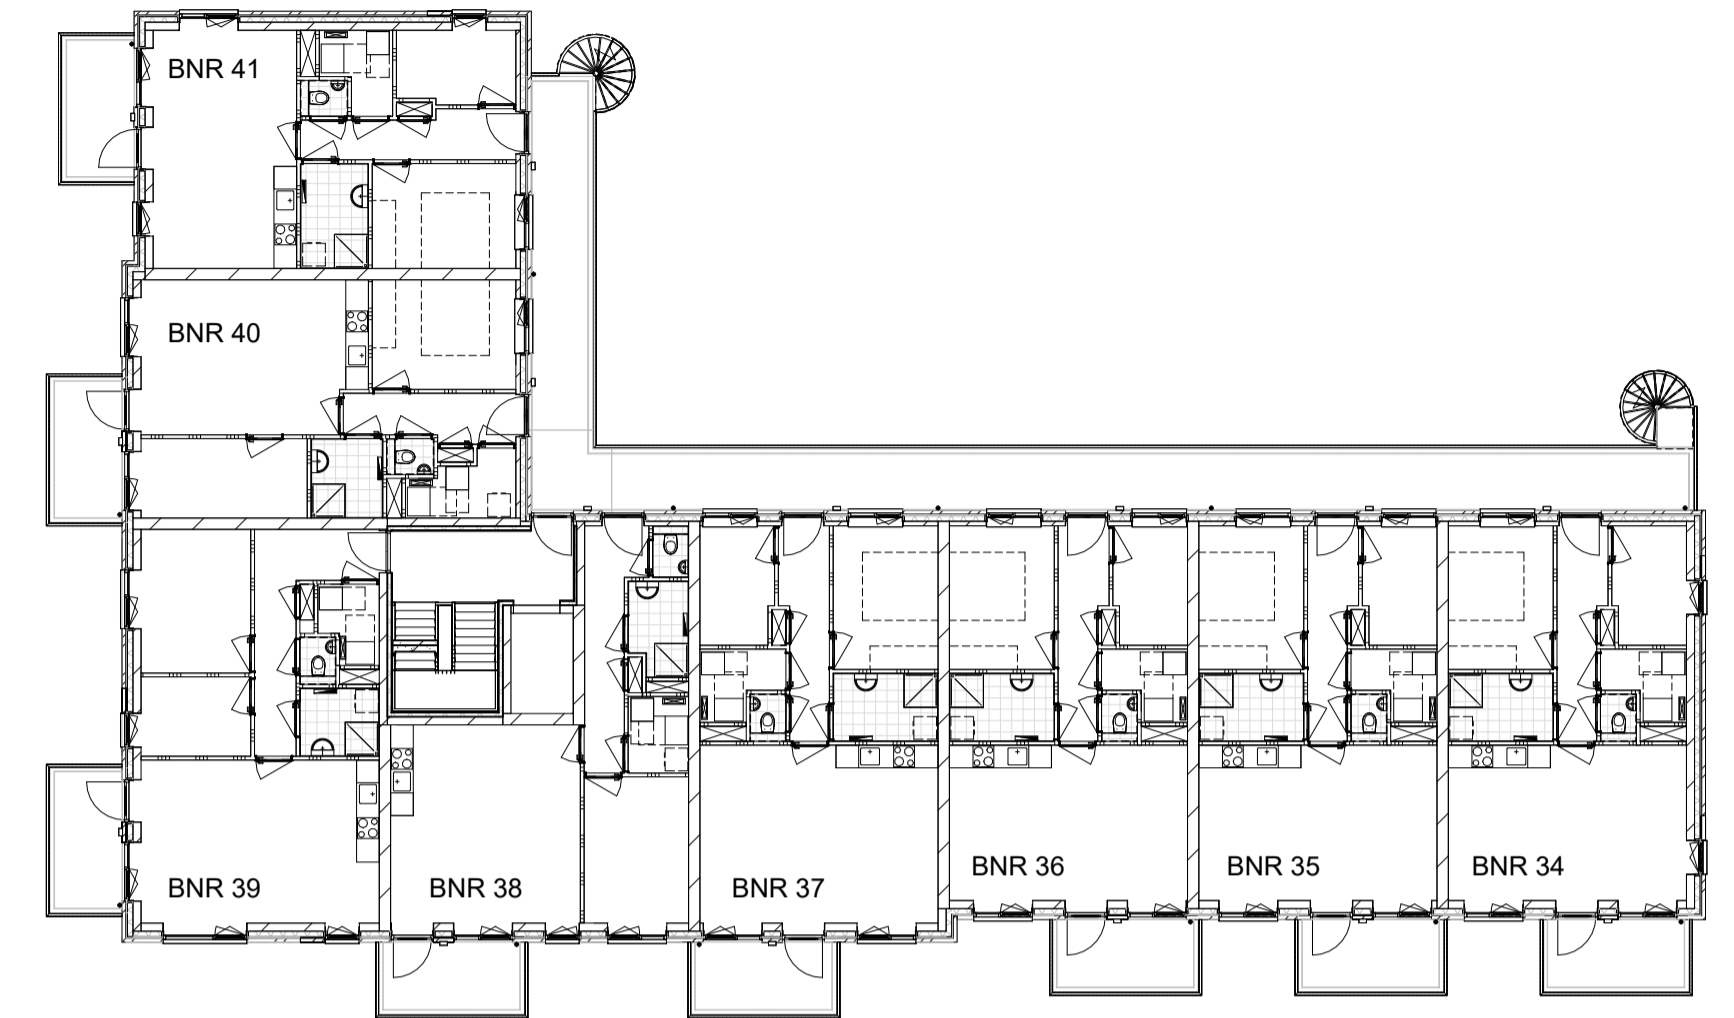

tweede verdieping

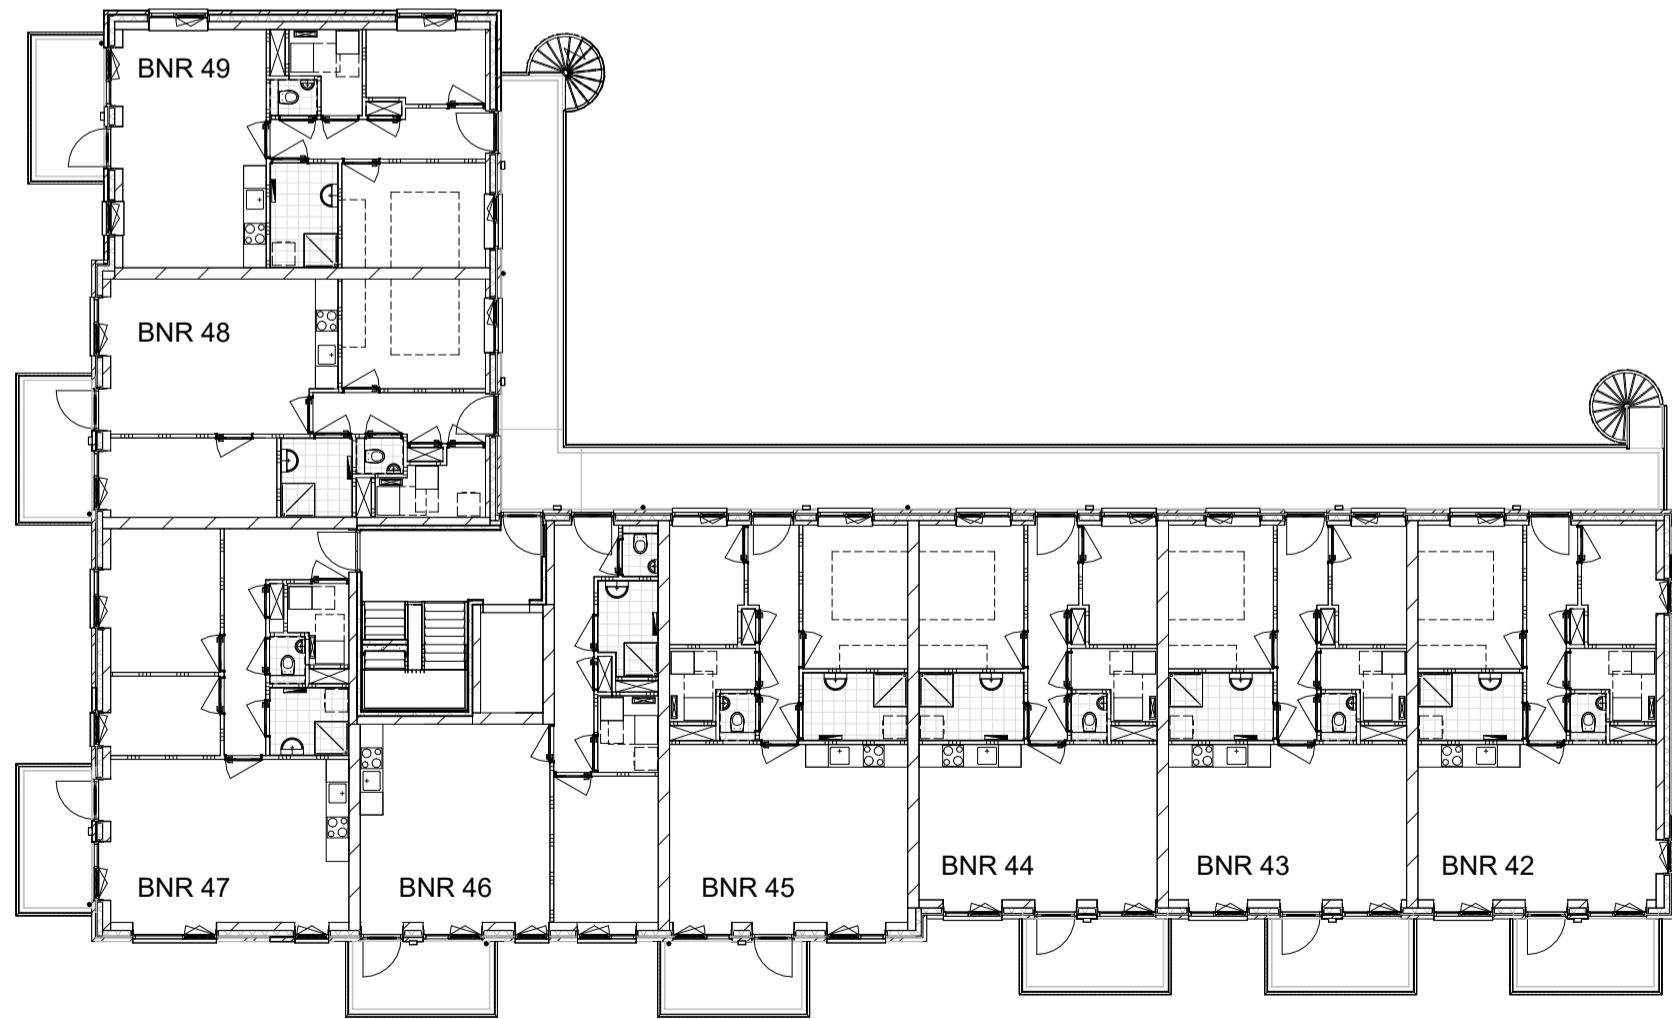

derde verdieping

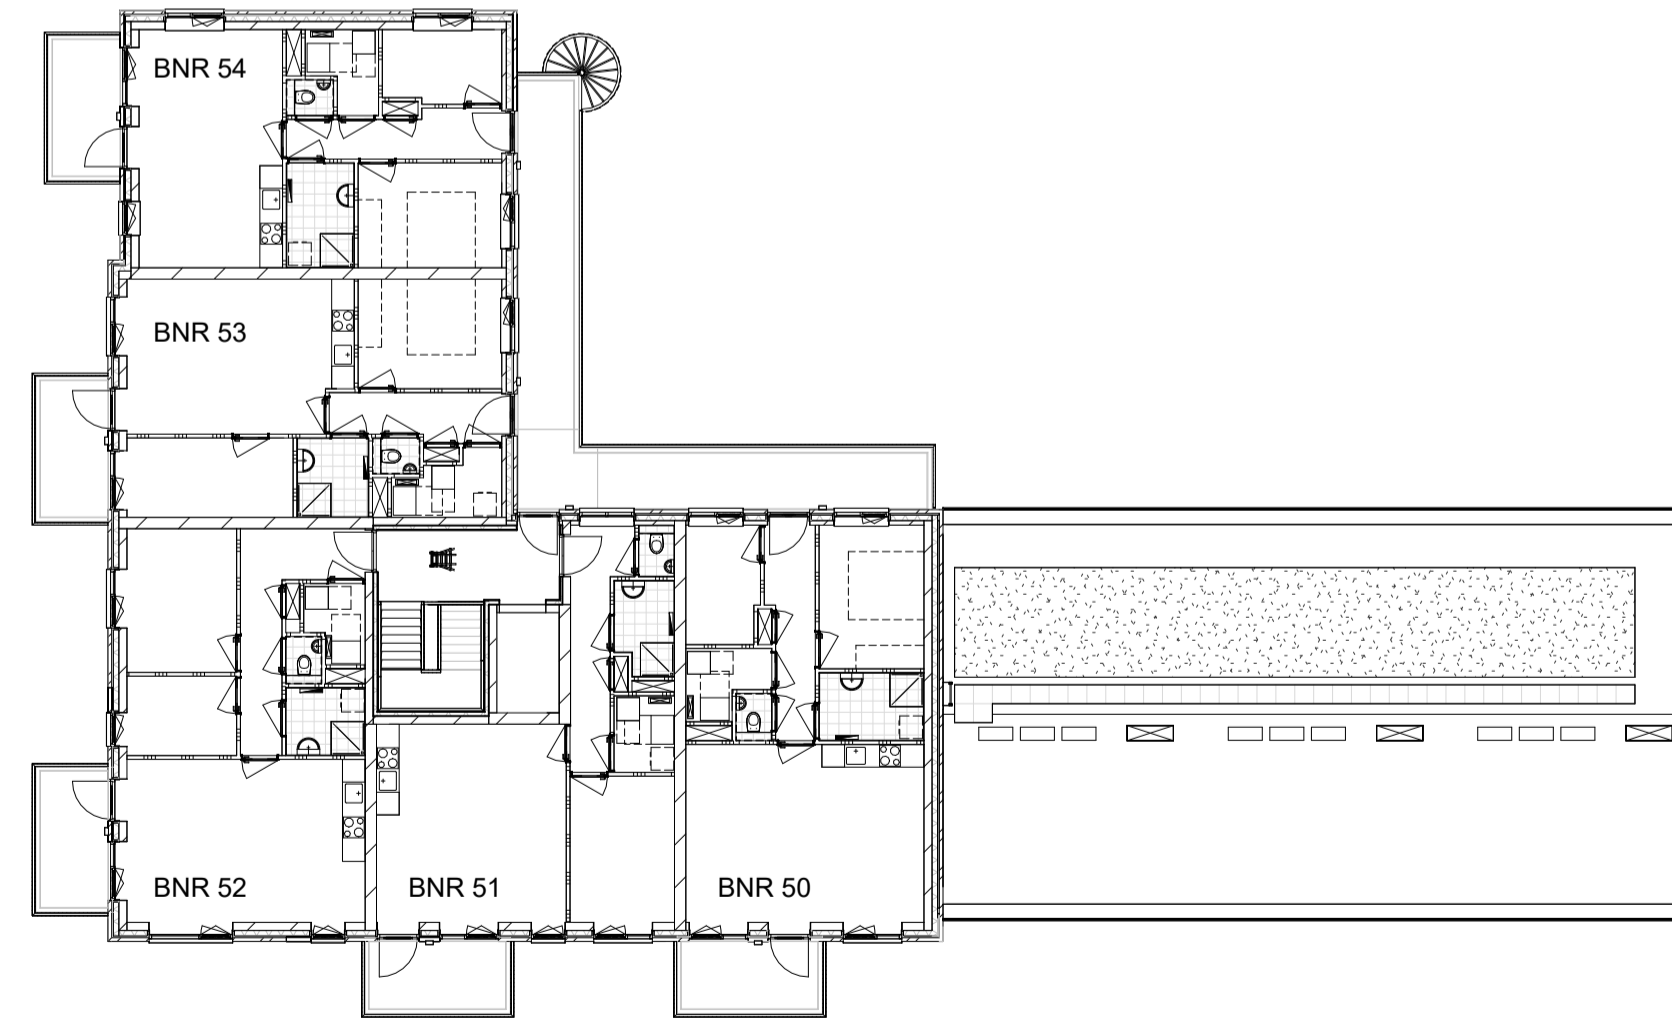






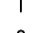







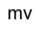
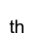
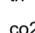
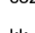

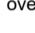





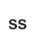






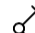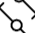




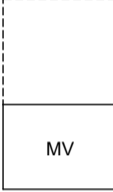

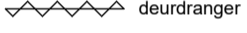
vierde verdieping

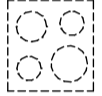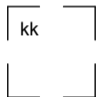Algemeen / disclaimer
 De maatvoering en de schaal op deze tekening zijn indicatief. Hier kunnen geen rechten aan ontleend worden.
 Aangegeven afmetingen in de natte cellen zijn exclusief dikte tegelwerk. De keukeninrichting en apparatuur op tekening zijn uitsluitend ter indicatie.
 De op tekening aangegeven ventilatie inblaas- en afzuigpunten geven een indicatie; positie en aantallen volgens opgave installateur.
 Positie en aantal PV-panelen geven een indicatie, de precieze locatie en aantal volgens installateur en BENG-berekening.

Project		Zuivelspoor Veenendaal	Projectnummer
Onderdeel	Plattegronden		20-2164
Schaal	Afm.	A2	Status
Datum	17-11-2025	Wijziging A	concept
Wijziging B	Wijziging C		Tekening nummer
			VK-500

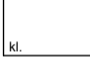

Legenda

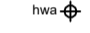elektra conform NEN 1010	
	enkele wandcontactdoos
	dubbele wandcontactdoos horizontaal
	dubbele wandcontactdoos verticaal
	centraal aardingspunt
	leiding bedraad
	leiding niet bedraad
	schakelaar enkel
	schakelaar dubbel
	schakelaar wissel
	verlichting plafond opbouw
	wandlichtpunt
	beldrukker
	opstelplaats wasmachine /wasdroger
	hoofdbediening mechanische ventilatie
	bediening thermostaat
	CO2 meetstation
	aansluitpunt koelkast
	aansluitpunt oven /combi magnetron
	aansluitpunt vaatwasser
	aansluitpunt afzuigkap
	aansluitpunt kooktoestel
	kooktoestel
	koelkast
	elleboog schakelaar
	sleutel schakelaar
	bewegingsmelder
	elektrische radiator
	rookmelder
	vloerverwarmingsverdeler
	mechanische ventilatie toevoer
	mechanische ventilatie afvoer
	kruipluik + matrand, definitieve positie n.t.b. afhankelijk van indeling vloerplaten
	entree woning
	hemelwaterafvoer
	doorvalveilig glas
	warmtepomp
	mechanische ventilatie
	aanzicht armatuur met n.t.b. huisnummer
	deurdranger

Algemeen / disclaimer


De maatvoering en de schaal op deze tekening zijn indicatief. Hier kunnen geen rechten aan ontleend worden. Aangegeven afmetingen in de natte cellen zijn exclusief dikte tegelwerk. De keukeninrichting en apparatuur op tekening zijn uitsluitend ter indicatie. De op tekening aangegeven ventilatie inblaas- en afzuigpunten geven een indicatie; positie en aantallen volgens opgave installateur. Positie en aantal PV-panelen geven een indicatie, de precieze locatie en aantal volgens installateur en BENG-berekening.




Project	Zuivelspoor Veenendaal	Projectnummer	20-2164
Onderdeel	Renvooi	Status	concept
Schaal	Afm. A3	Tekening nummer	VK-520
Datum	17-11-2025		
Wijziging B	Wijziging C		




BG

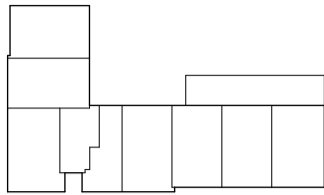


1e

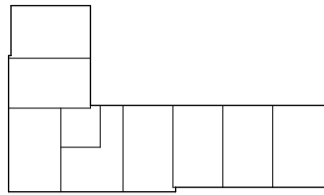


2e

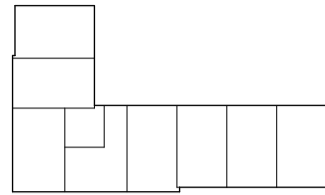

3e

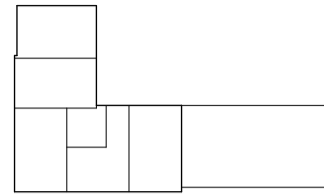

4e

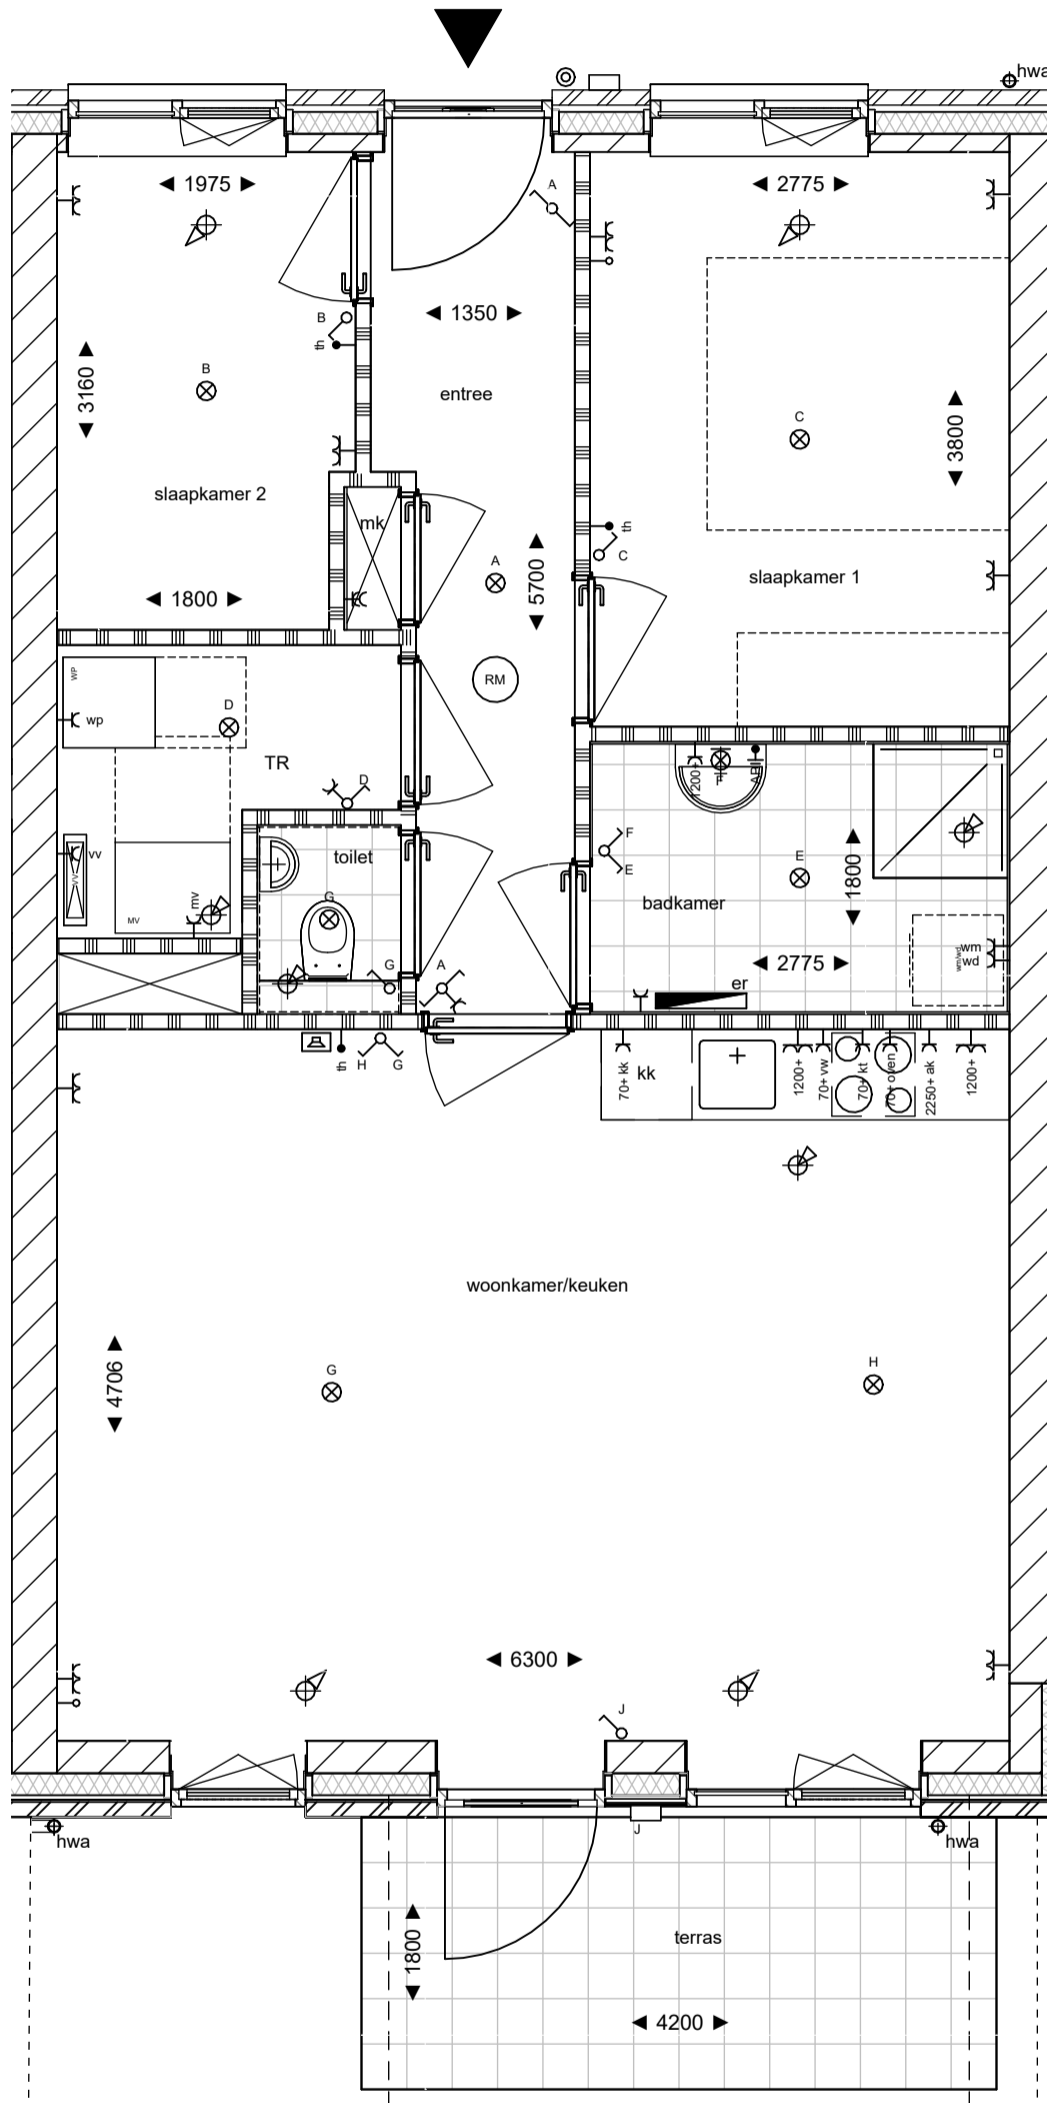

BNR 21



Project

Zuivelspoor Veenendaal

Projectnummer

Onderdeel

Type A4-0

20-2164

Schaal

Afm.

1:50

A3

Status

concept

Datum

17-11-2025


Wijziging A

Tekening nummer

Wijziging B

Wijziging C


VK-529

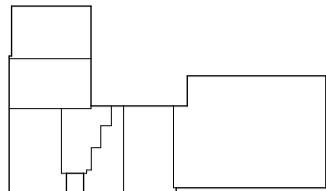


BG




1e

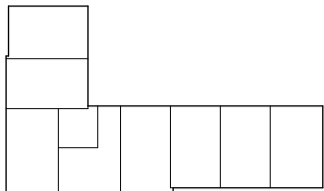


2e

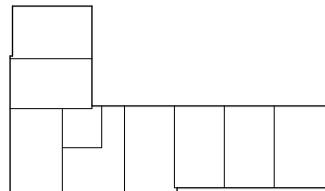

3e

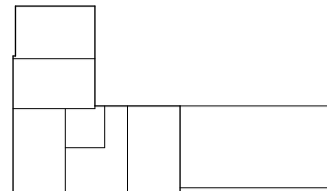

4e

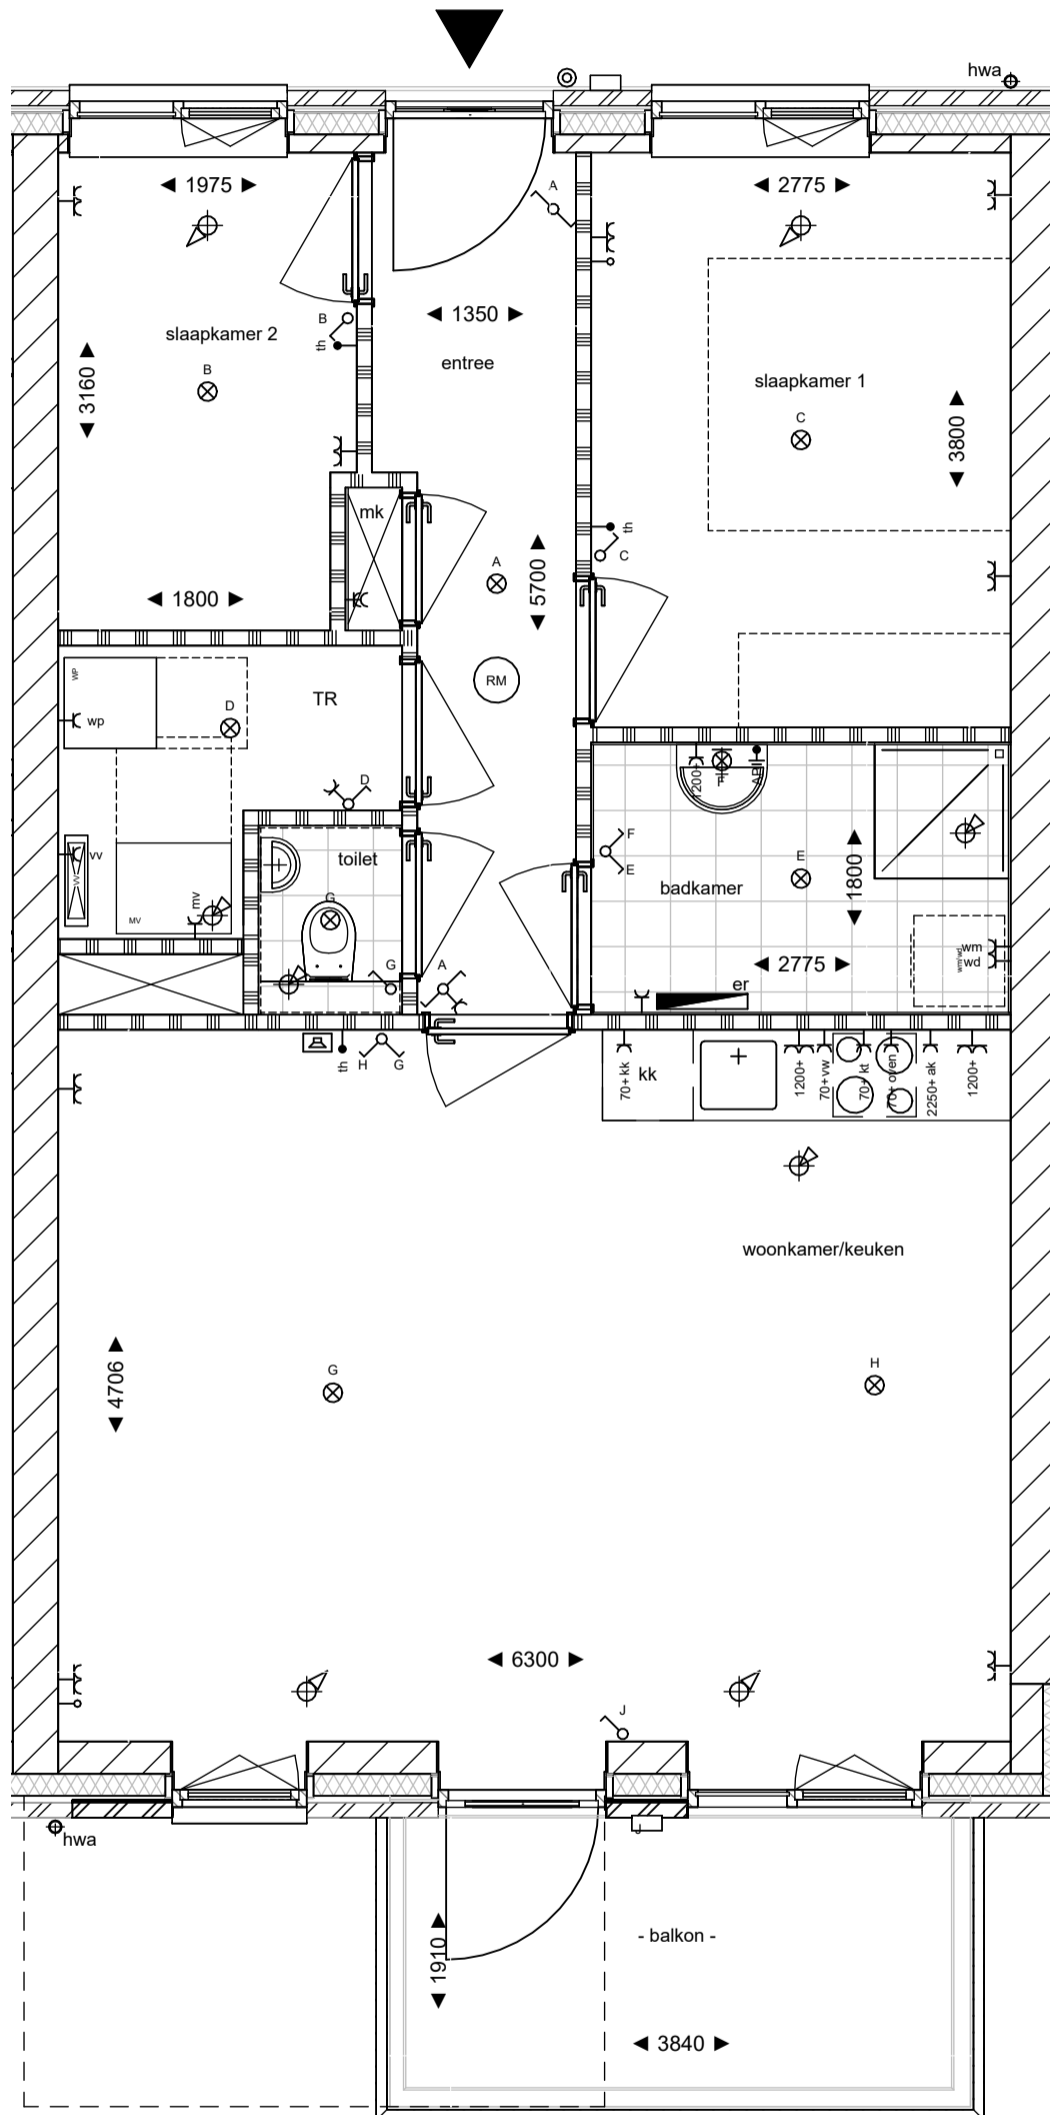

BNR 29



Project

Zuivelspoor Veenendaal

Projectnummer

Onderdeel

Type A4-1

20-2164

Schaal

1:50

Afm.

A3

Status

concept

Datum

17-11-2025


Wijziging A

Tekening nummer

Wijziging B

Wijziging C


VK-530

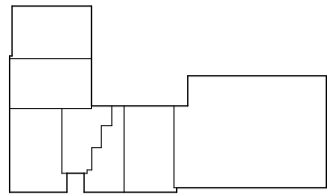


BG




1e

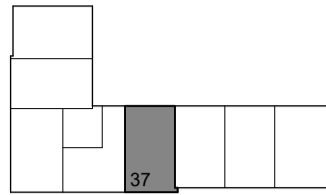


2e

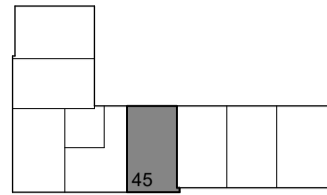

3e

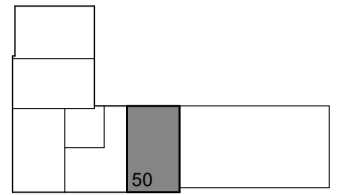

4e

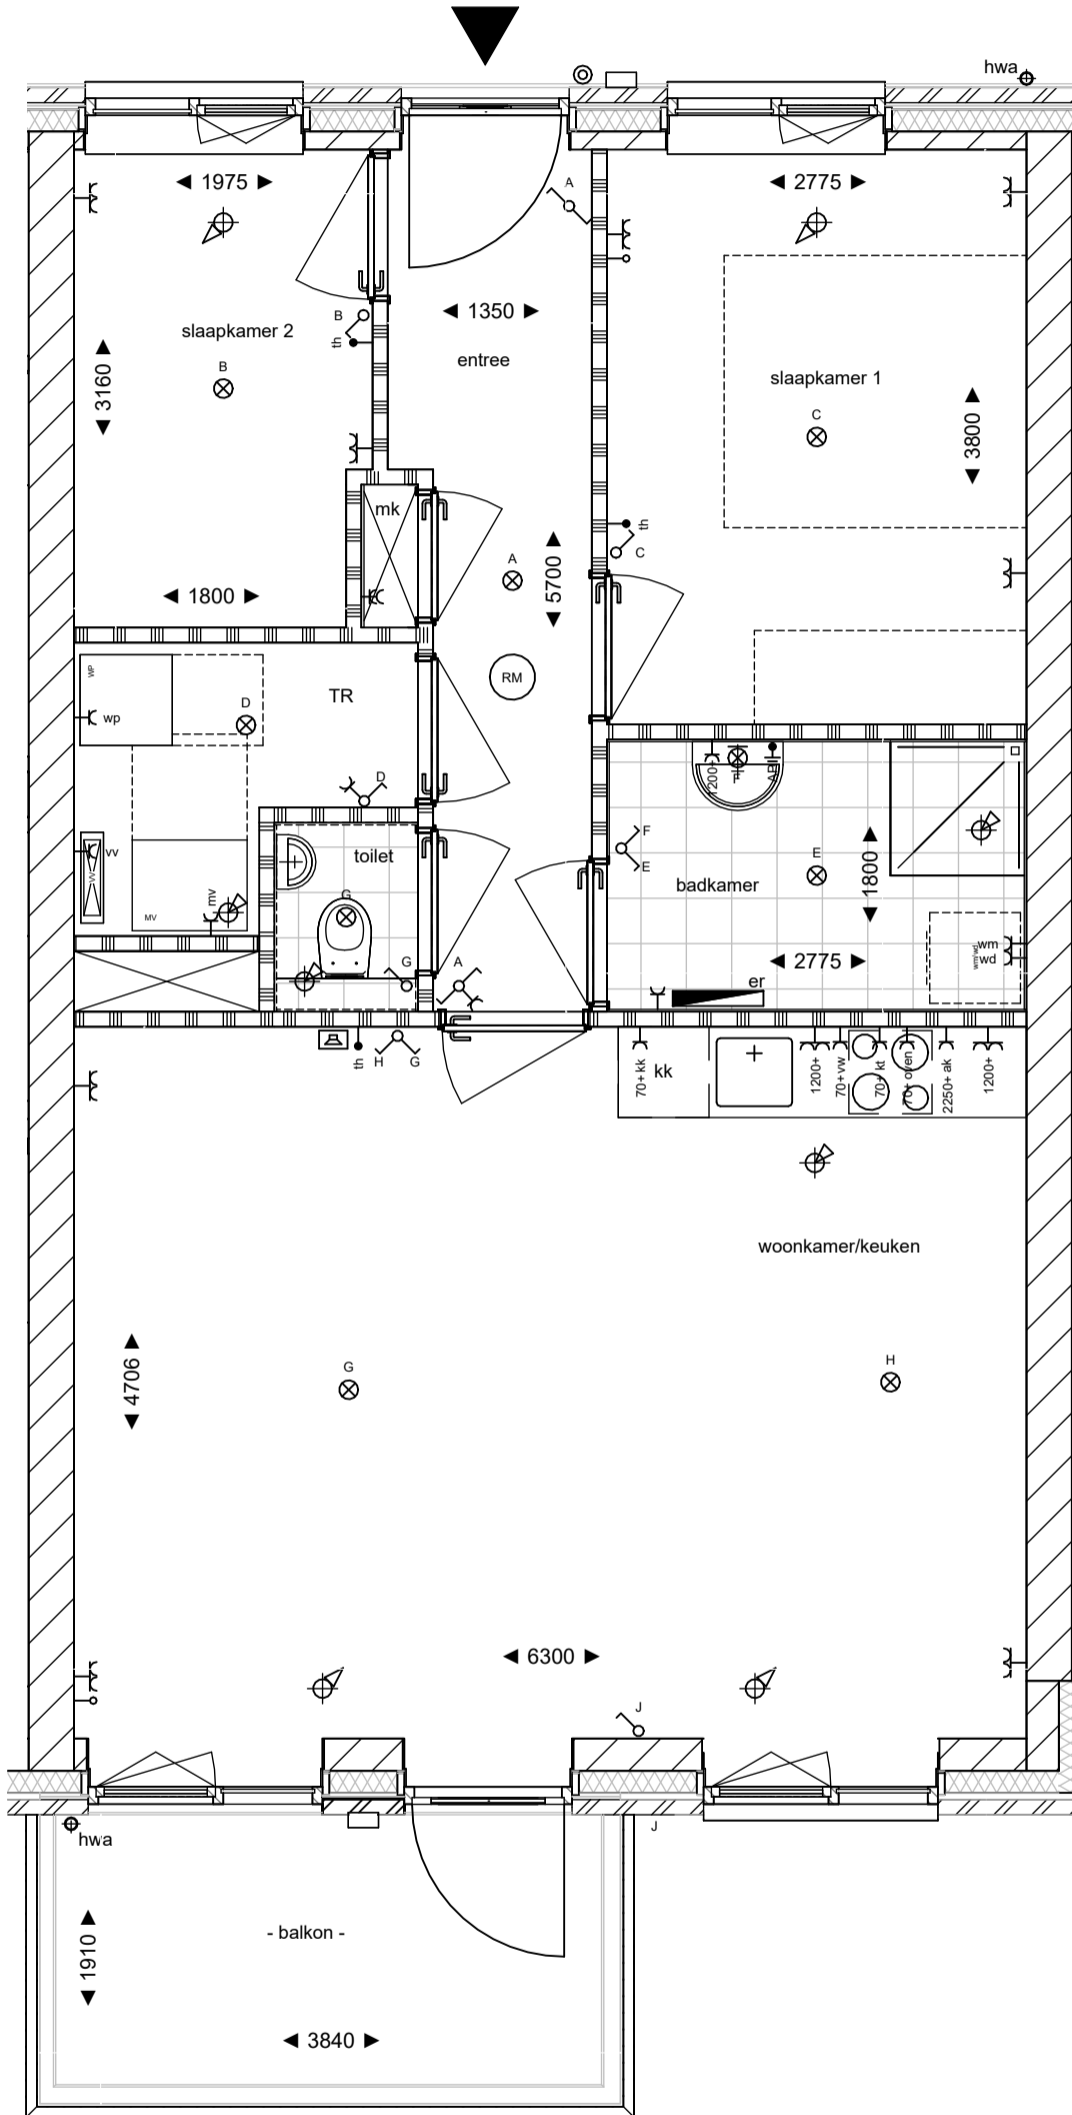

BNR 37,45,50



Project

Zuivelspoor Veenendaal

Projectnummer

Onderdeel

Type A4

20-2164

Schaal

1:50

Afm.

A3

Status

concept

Datum

17-11-2025

Wijziging A

Tekening nummer

Wijziging B

Wijziging C

VK-531



4e verdieping : type A2 BNR 52
 3e verdieping : type A2 BNR 47
 2e verdieping : type A2 BNR 39
 1e verdieping : type A2 BNR 31
 begane grond : type A2 BNR 23

4e verdieping : type A5 BNR 51
 3e verdieping : type A5 BNR 46
 2e verdieping : type A5 BNR 38
 1e verdieping : type A3 BNR 30
 begane grond : type A7 BNR 22

4e verdieping : type A4 BNR 50
 3e verdieping : type A4 BNR 45
 2e verdieping : type A4 BNR 37
 1e verdieping : type A4 BNR 29
 begane grond : type A4 BNR 21

3e verdieping : type A1 BNR 44
 2e verdieping : type A1 BNR 36
 1e verdieping : type A1 BNR 28
 begane grond : bergingen

3e verdieping : type A1 BNR 43
 2e verdieping : type A1 BNR 35
 1e verdieping : type A1 BNR 27
 begane grond : bergingen


3e verdieping : type A1 BNR 42
 2e verdieping : type A1 BNR 34
 1e verdieping : type A1 BNR 26
 begane grond : bergingen

voorgevel



3e verdieping : type A1 BNR 42
 2e verdieping : type A1 BNR 34
 1e verdieping : type A1 BNR 26
 begane grond : bergingen

rechterzijgevel

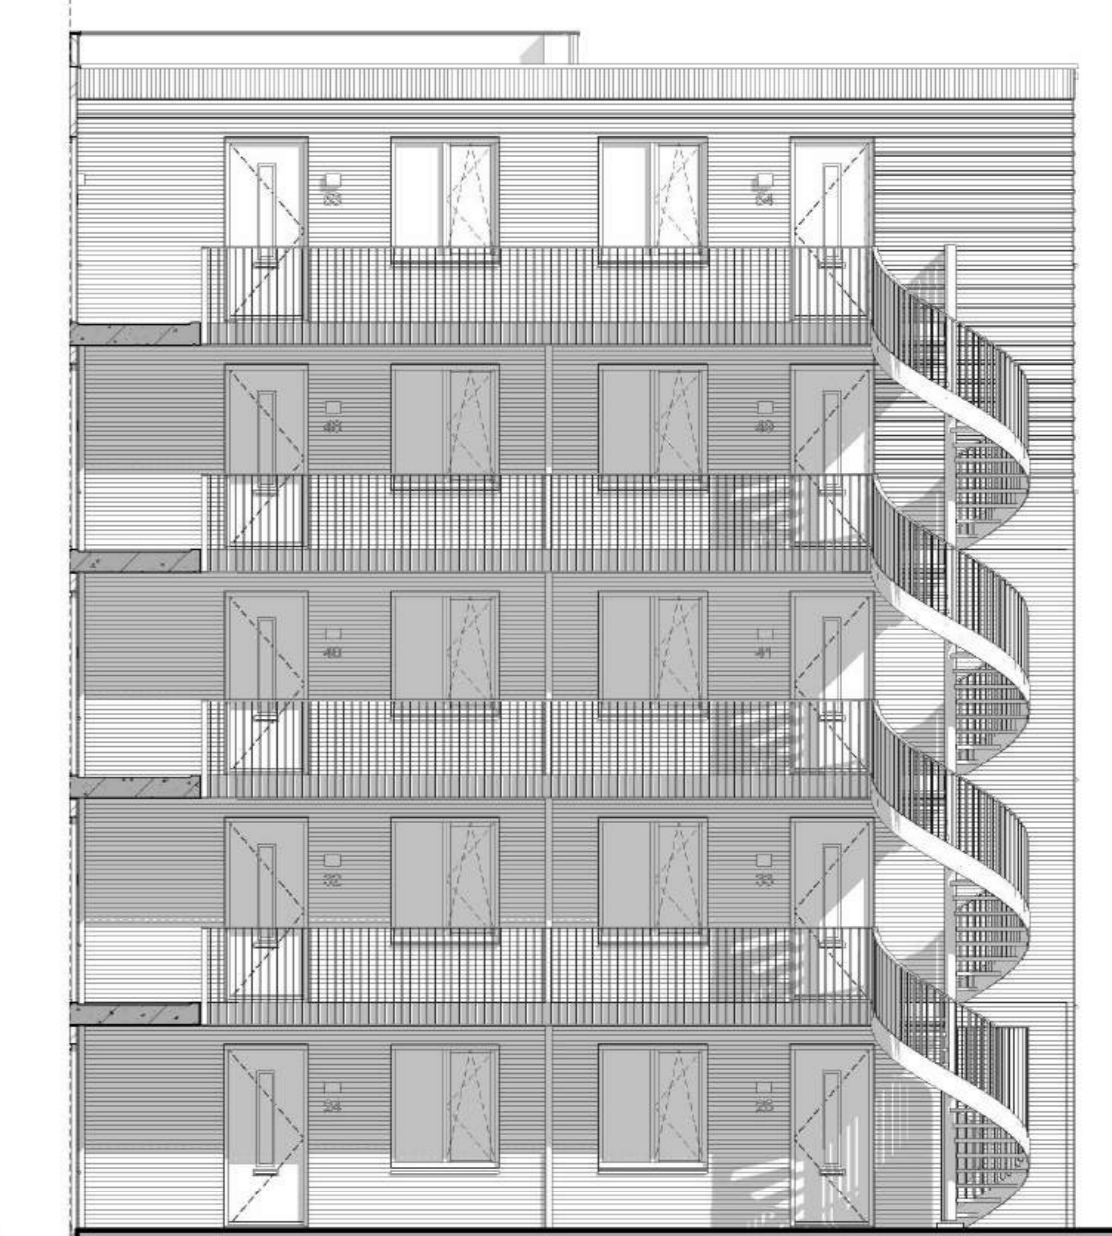

4e verdieping : type A6 BNR 53
 3e verdieping : type A6 BNR 48
 2e verdieping : type A6 BNR 40
 1e verdieping : type A6 BNR 32
 begane grond : type A6 BNR 24

4e verdieping : type A1K BNR 54
 3e verdieping : type A1K BNR 49
 2e verdieping : type A1K BNR 41
 1e verdieping : type A1K BNR 33
 begane grond : type A1K BNR 25

rechterzijgevel



3e verdieping : type A1 BNR 42
 2e verdieping : type A1 BNR 34
 1e verdieping : type A1 BNR 26
 begane grond : bergingen

3e verdieping : type A1 BNR 43
 2e verdieping : type A1 BNR 35
 1e verdieping : type A1 BNR 27
 begane grond : bergingen

3e verdieping : type A1 BNR 44
 2e verdieping : type A1 BNR 36
 1e verdieping : type A1 BNR 28
 begane grond : bergingen

4e verdieping : type A4 BNR 50
 3e verdieping : type A4 BNR 45
 2e verdieping : type A4 BNR 37
 1e verdieping : type A4 BNR 29
 begane grond : type A4 BNR 21

4e verdieping : type A5 BNR 51
 3e verdieping : type A5 BNR 46
 2e verdieping : type A5 BNR 38
 1e verdieping : type A3 BNR 30
 begane grond : type A7 BNR 22

4e verdieping : type A1K BNR 54
 3e verdieping : type A1K BNR 49
 2e verdieping : type A1K BNR 41
 1e verdieping : type A1K BNR 33
 begane grond : type A1K BNR 25

achtergevel



4e verdieping : type A1K BNR 54
 3e verdieping : type A1K BNR 49
 2e verdieping : type A1K BNR 41
 1e verdieping : type A1K BNR 33
 begane grond : type A1K BNR 25

4e verdieping : type A6 BNR 53
 3e verdieping : type A6 BNR 48
 2e verdieping : type A6 BNR 40
 1e verdieping : type A6 BNR 32
 begane grond : type A6 BNR 24

4e verdieping : type A2 BNR 52
 3e verdieping : type A2 BNR 47
 2e verdieping : type A2 BNR 39
 1e verdieping : type A2 BNR 31
 begane grond : type A2 BNR 23

linkerzijgevel


Legenda

elektra conform NEN 1010


Y	enkele wandcontactdoos	mv	hoofbediening	el	elleboog schakelaar		
Y	mechanische ventilatie	th	dubbele wandcontactdoos horizontaal	ss	sleutel schakelaar		
Y	dubbele wandcontactdoos verticaal	co2	CO2 meetstation	bm	beveiligingsmelder		
Y	centraal aardingspunt	kk	aansluitpunt koelkast	⊕	elektrische radiator		
Y	leiding bedraad	oven	aansluitpunt oven	⊕	rookmelder		
Y	leiding niet bedraad	zomb	zonnemagneet	⊕	vloerverwarmingverdelers		
Y	schakelaar enkel	vw	aansluitpunt vaatwasser	⊕	mechanische ventilatie toevoer		
Y	schakelaar dubbel	ak	aansluitpunt afzuigkap	⊕	mechanische ventilatie afvoer		
Y	schakelaar wissel	kt	aansluitpunt koelkastbestel	⊕	knopluik + matrand, definitieve positie n.l.b. afhankelijk van indeling vloerplaten		
Y	verlichting plafond opbouw			⊕	entree woning		
Y	wandlichtpunt	⊕	koelkastbestel	⊕	hemelwaterafvoer		
Y	bedrukker	⊕	koelkast	⊕	doorvalveilig glas		
Y	wm/wvd						
	opstelplaats wasmachine wasdroger						

Algemeen / disclaimer
 De maatvoering en de schaal op deze tekening zijn indicatief. Hier kunnen geen rechten aan ontleend worden. Aangegeven afmetingen in de natte cellen zijn exclusief dikte tegelwerk. De keukeninrichting en apparatuur op tekening zijn uitsluitend ter indicatie. De op tekening aangegeven ventilatie inblaas- en afzuigpunten geven een indicatie; positie en aantallen volgens opgave installateur. Positie en aantal PV-panelen geven een indicatie, de precieze locatie en aantal volgens installateur en BENG-berekening.


	Project	Zuivelspoor Veenendaal	Projectnummer	
	Onderdeel	Gevels		20-2164
	Schaal	1:100	Status	concept
	Datum	17-11-2025	Tekeningnummer	VK-550
	Wijziging B	Wijziging C		

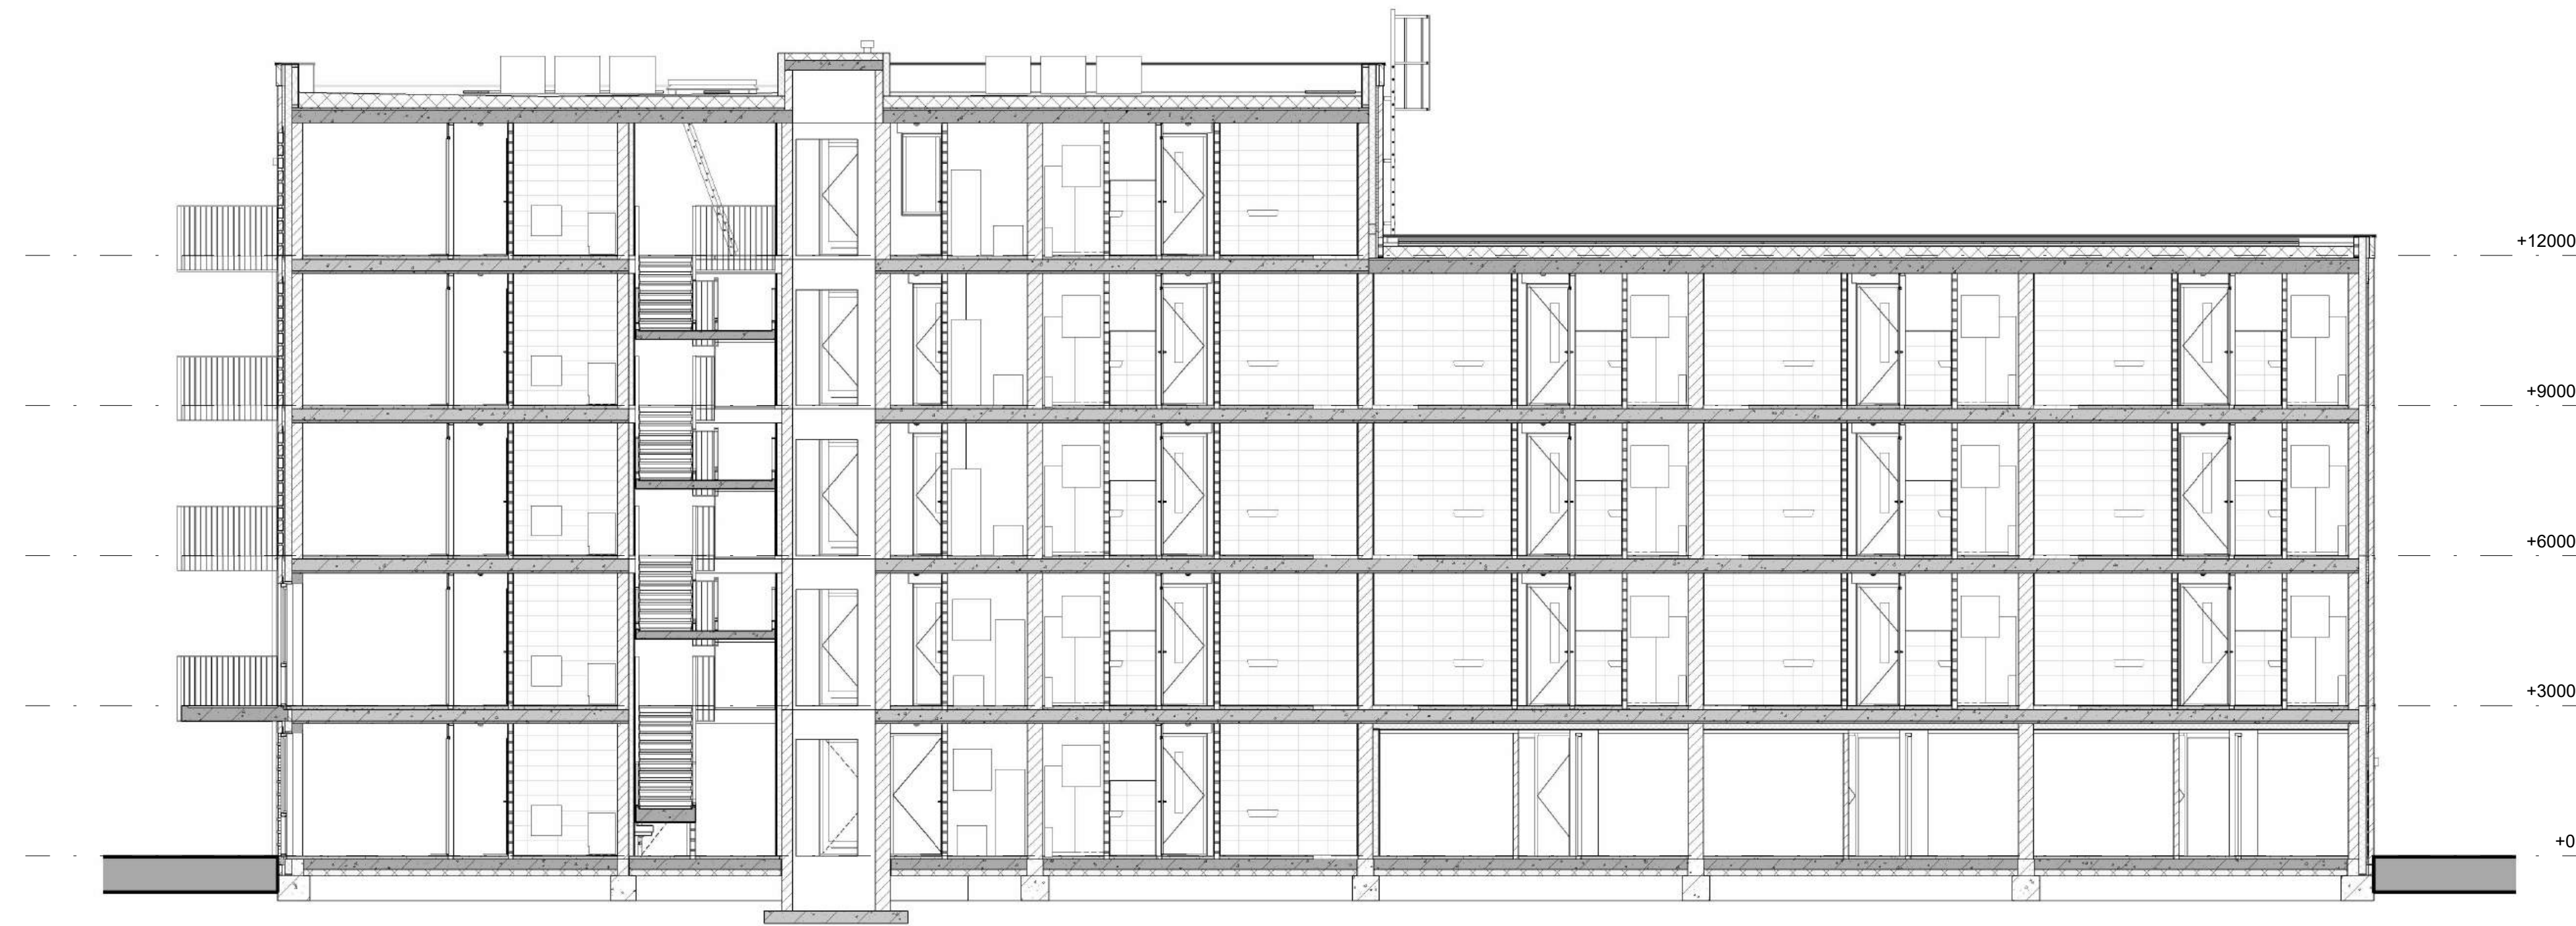

doorsnede A

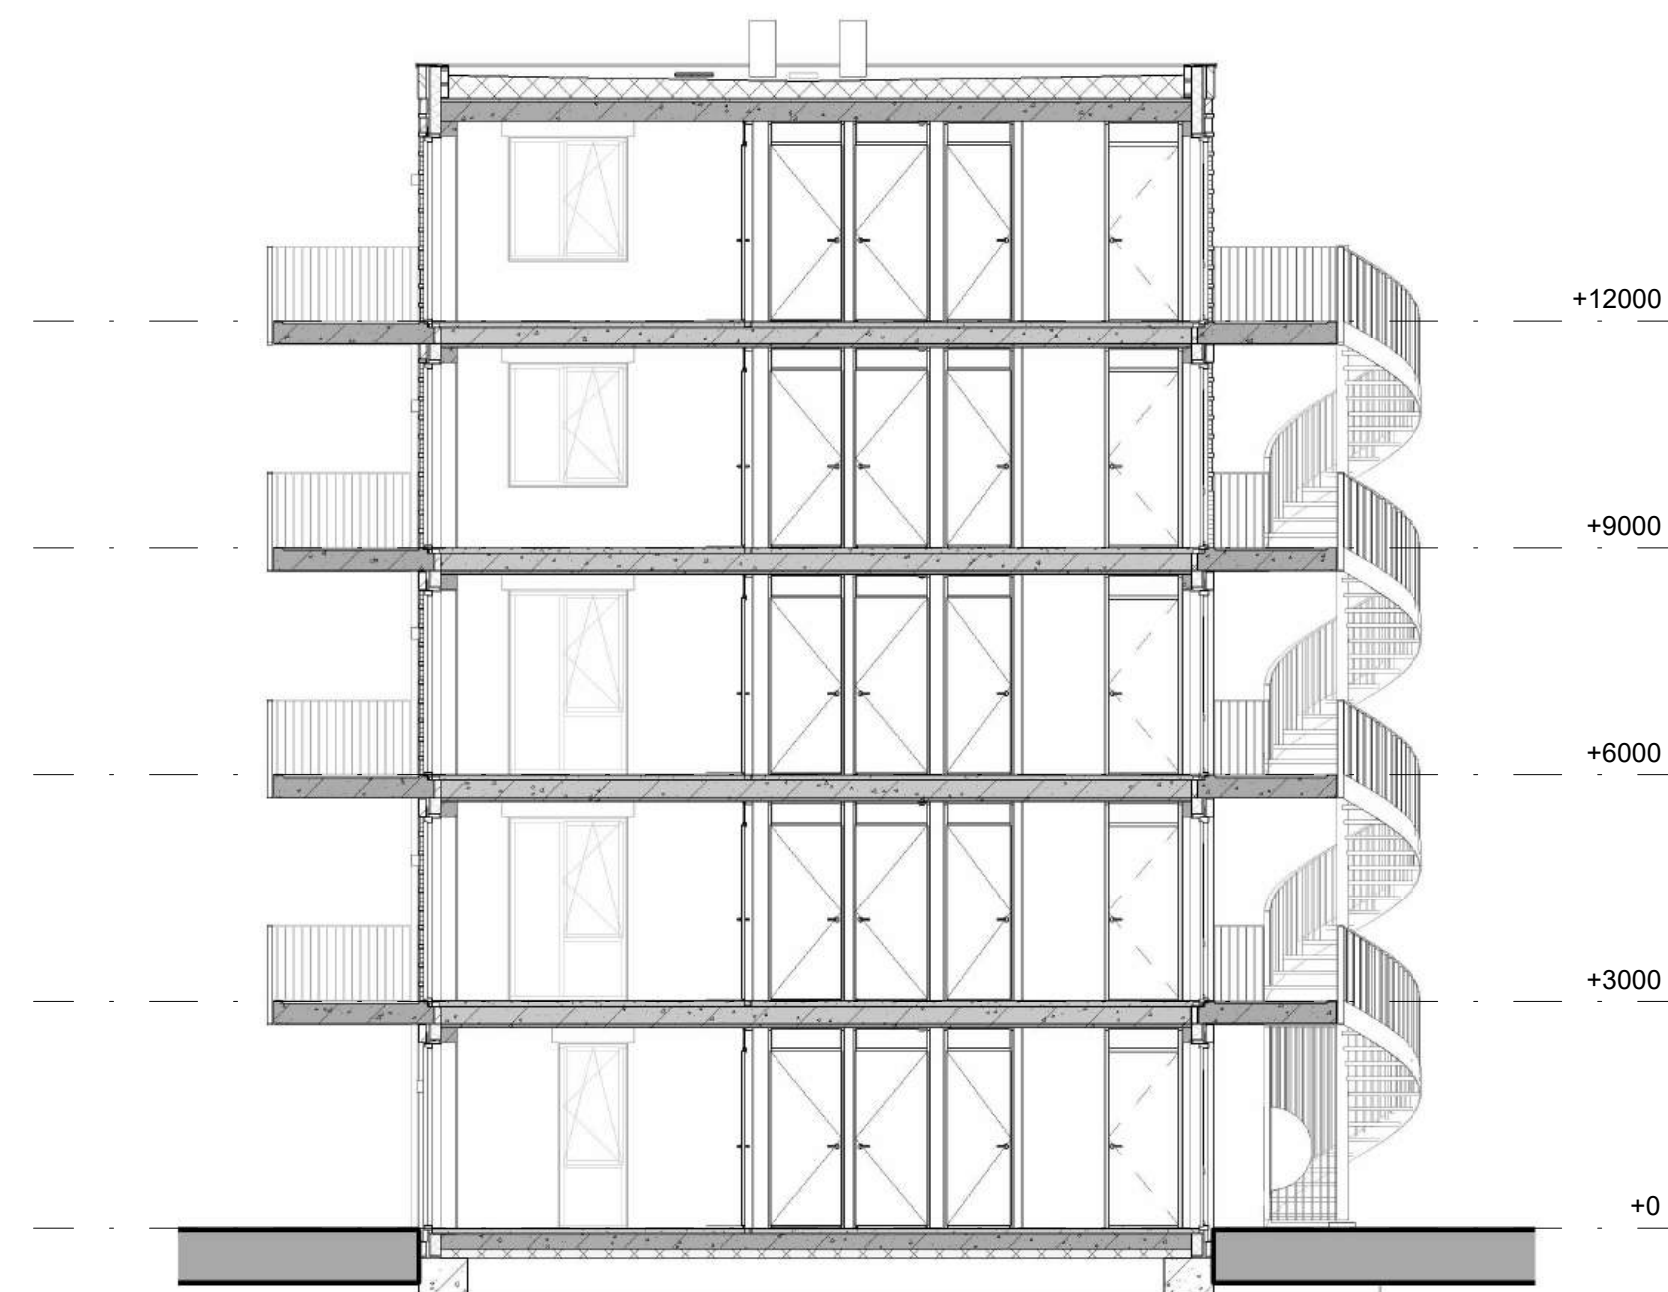

doorsnede B

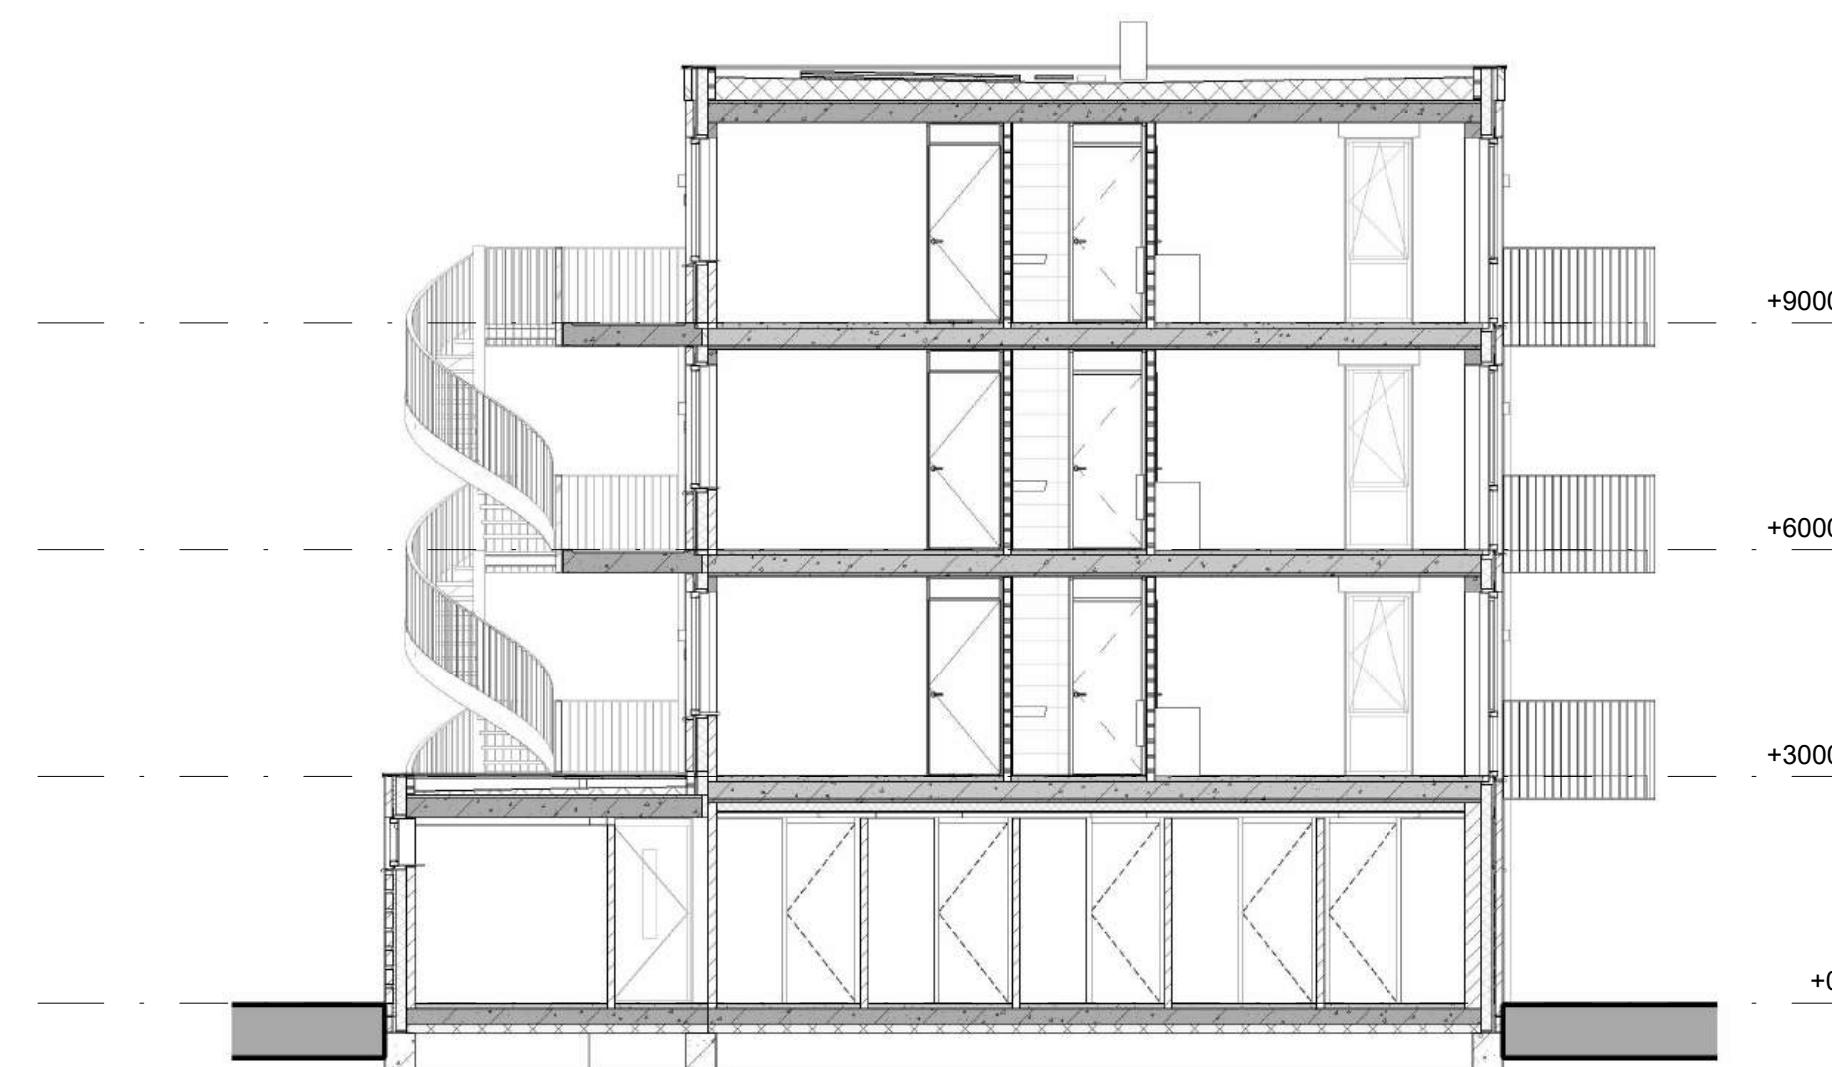

doorsnede C

Legenda

elektra conform NEN 1010			
⌋	enkele wandcontactdoos	mv	hoofbediening
⌋	dubbele wandcontactdoos horizontaal	th	mechanische ventilatie
⌋	dubbele wandcontactdoos verticaal	co2	bediening thermostaat
⌋	centraal aardingspunt	kk	CO2 meetstation
⌋	leiding bedraad	kk	aansluitpunt koelkast
⌋	leiding niet bedraad	ov	aansluitpunt oven
⌋	schakelaar enkel	vw	/combi magnetron
⌋	schakelaar dubbel	ak	aansluitpunt vaatwasser
⌋	schakelaar wissel	kt	aansluitpunt afzuigkap
⌋	verlichting plafond opbouw	kt	aansluitpunt kooktoestel
⌋	wandlichtpunt	⊙	kooktoestel
⊙	bedrukker	kk	koelkast
⊙	wmv/wd	⊙	opsteleplaats wasmachine
		⊙	wasdroger
		⊙	el
		⊙	elleboog schakelaar
		⊙	ss
		⊙	stuitel schakelaar
		⊙	bm
		⊙	bewegingsmelder
		⊙	elektrische radiator
		⊙	rookmelder
		⊙	voerverwarmingsverdelers
		⊙	mechanische ventilatie toevoer
		⊙	mechanische ventilatie afvoer
		⊙	kruipruimte + matrand, definitieve
		⊙	positie n.l.b. afhankelijk van
		⊙	invoering vloerplaten
		⊙	entree woning
		⊙	hemelwaterafvoer
		⊙	doorvalveilig glas
		⊙	aanricht armatuur
		⊙	met n.l.b. huisnummer
		⊙	warmtepomp
		⊙	mechanische ventilatie
		⊙	MV
		⊙	deurdranger

Algemeen / disclaimer
 De maatvoering en de schaal op deze tekening zijn indicatief. Hier kunnen geen rechten aan ontleend worden.
 Aangegeven afmetingen in de natte cellen zijn exclusief dikte tegelwerk. De keukeninrichting en apparatuur op tekening zijn uitsluitend ter indicatie.
 De op tekening aangegeven ventilatie inblaas- en afzuigpunten geven een indicatie; positie en aantallen volgens opgave installateur.
 Positie en aantal PV-panelen geven een indicatie, de precieze locatie en aantal volgens installateur en BENG-berekening.

	Project	Zuivelspoor Veenendaal	Projectnummer	
	Onderdeel	Doorsneden		20-2164
	Schaal	1:100	Afm.	A1
	Datum	17-11-2025	Wijziging A	concept
	Wijziging B		Wijziging C	Tekening nummer
				VK-560