



BLOK H BLOK G

VOORGEVEL 1 1 : 50




BLOK G BLOK H

ACHTERGEVEL 1 1 : 50




ACHTERGEVEL 2 1 : 50

Legenda	
	schakelaar, enkelpolig
	schakelaar, wissel
	schakelaar, serie
	enkelvoudige wandcontactdoos
	dubbele wandcontactdoos
	lichtpunt, plafond
	lichtpunt, wand
	rookmelder
	aansluitpunt, bedraad
	aansluitpunt, onbedraad
	aansluitpunt, mv-sturing
	centraal aardpunt
	belinstallatie, drukker
	belinstallatie, schel
	gevelarmatuur
	rookmelder aan wand
	metselwerk baksteen
	isolatie
	prefab beton wand
	lichte scheidingwand
	cementdekvloer
	stroomvloer ribcassette
	kanaalplaatvloer
	hwa
	opstelplaats wasautomaat/ wasdroger
	buitenkraan, vorstvrij
	radiator, afmetingen zijn indicatief
	vloerverwarming verdeler
	ventilatie box
	afz afzuigpunt
	L, R draairichting deuren Links, Rechts
	bovenlicht boven deurkozijn
	bovenlicht met paneel boven deurkozijn
	ip = inspectiepunt riolering
	v ventilatierooster oo dubbel glas

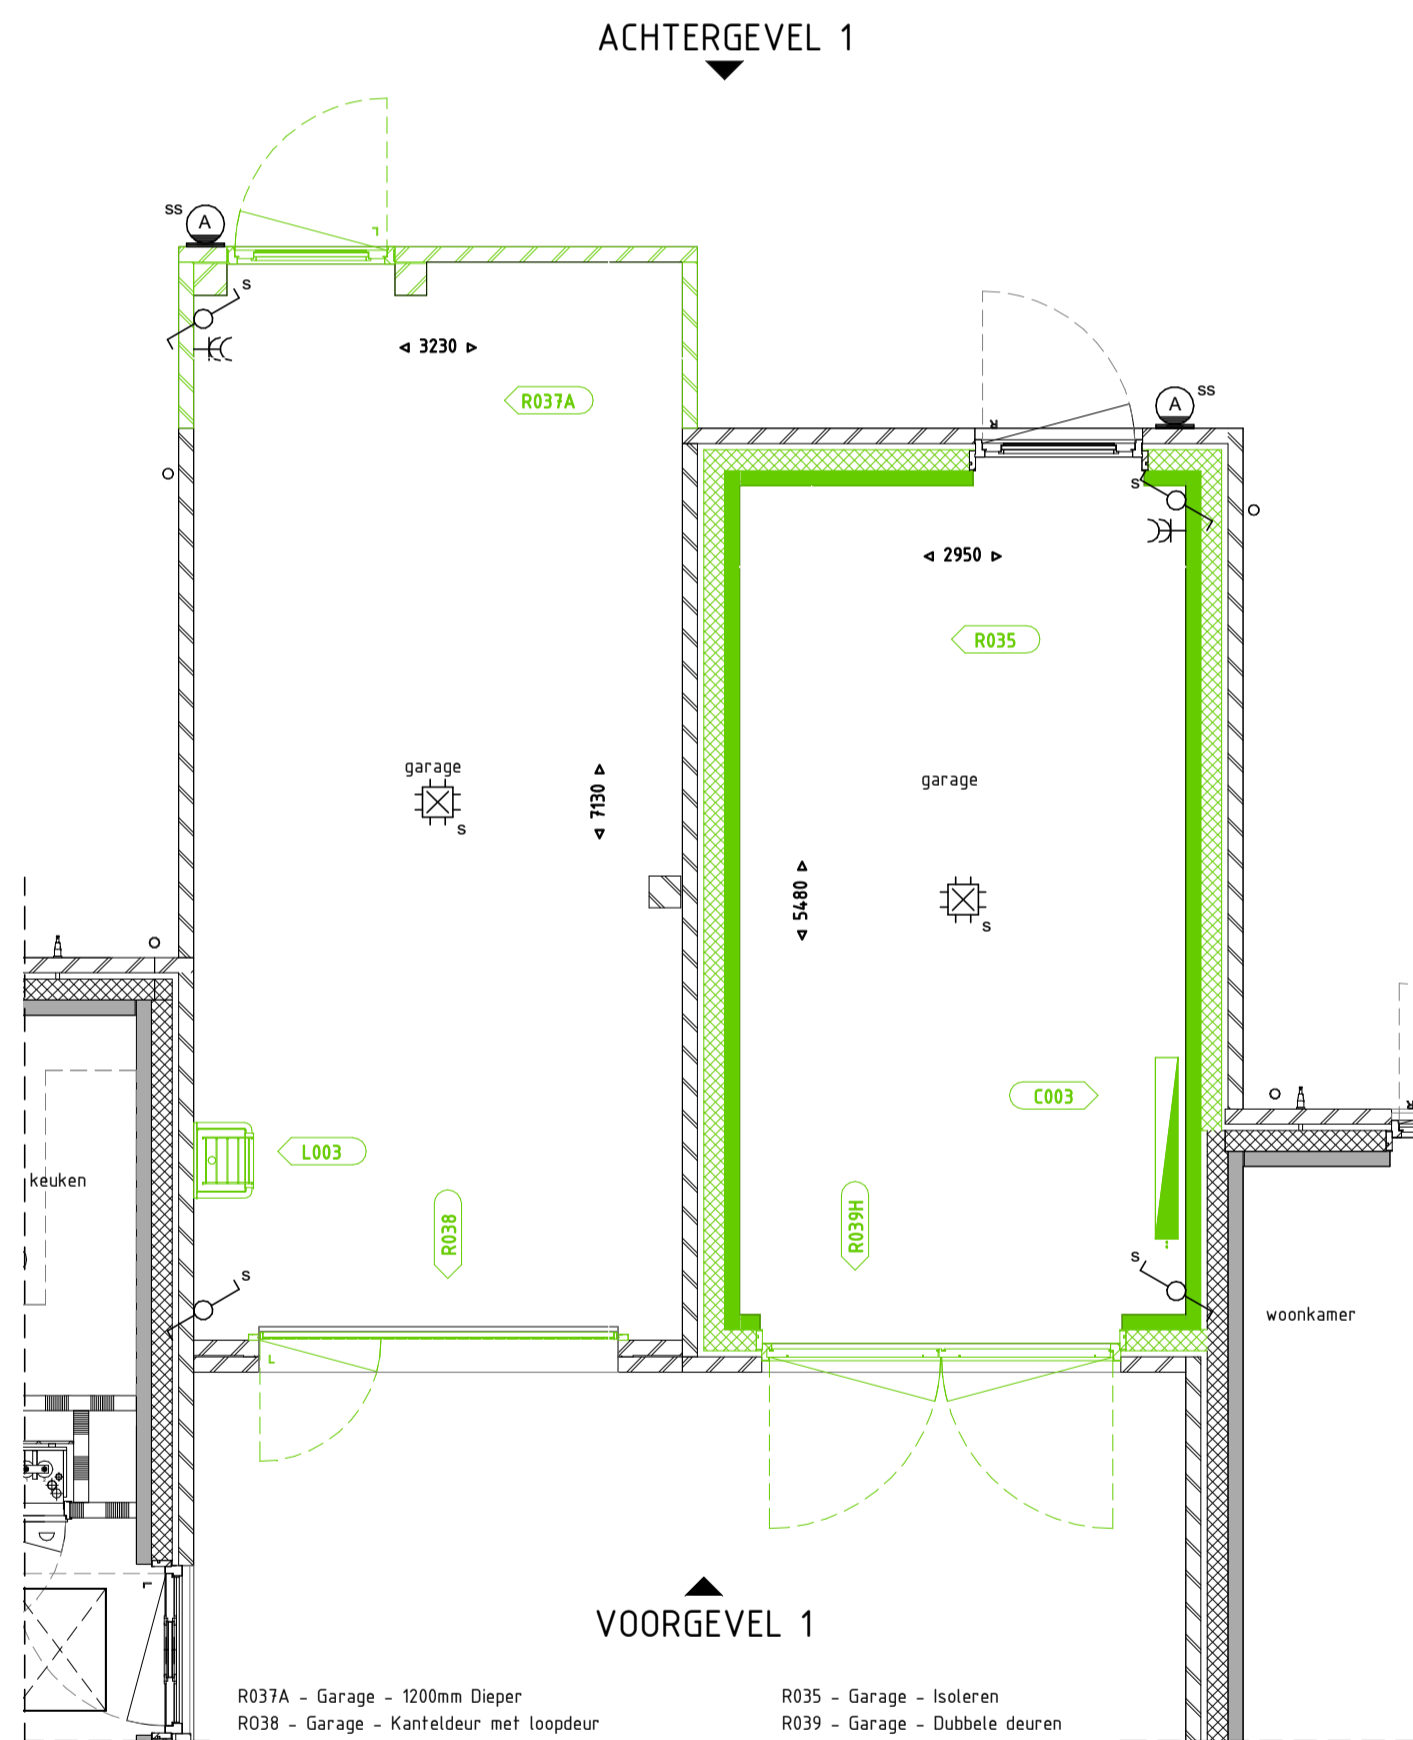


BLOK H BLOK G

PLATTEGROND 1 : 50

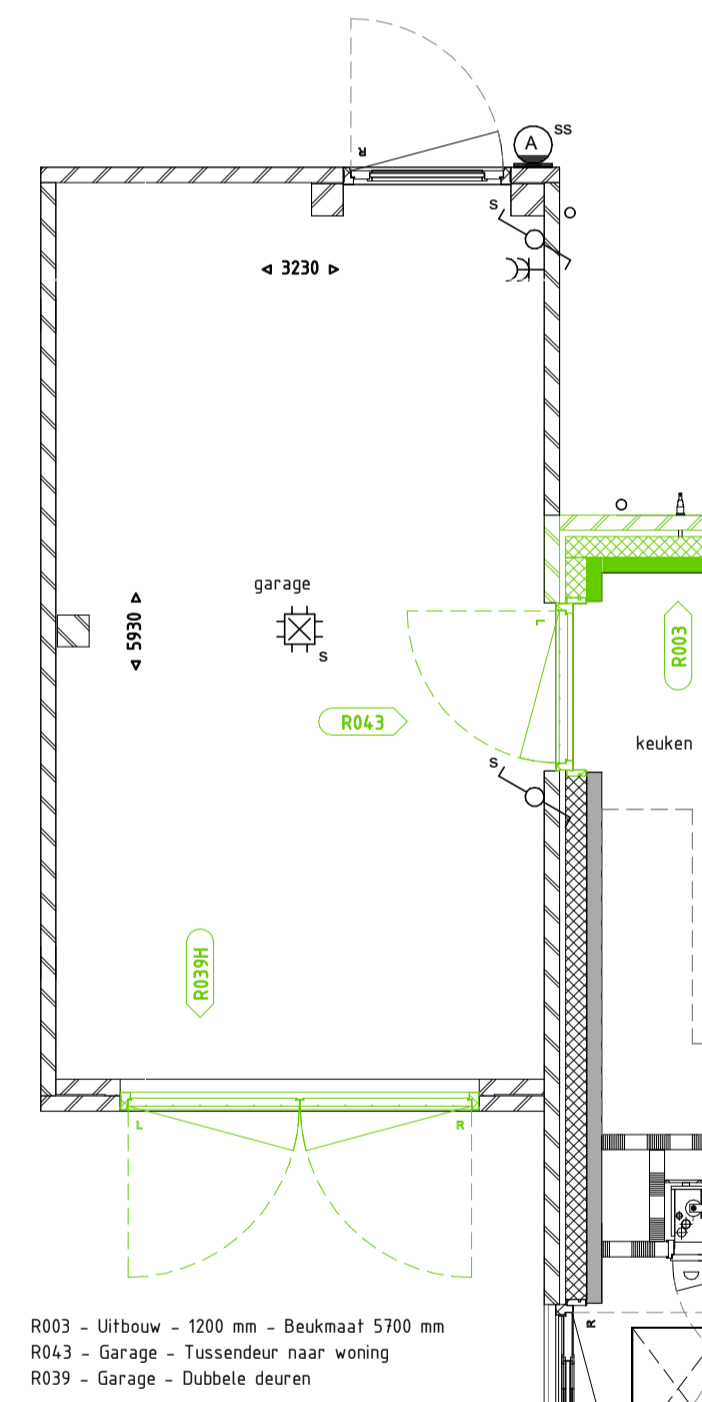

PLATTEGROND 1 : 50

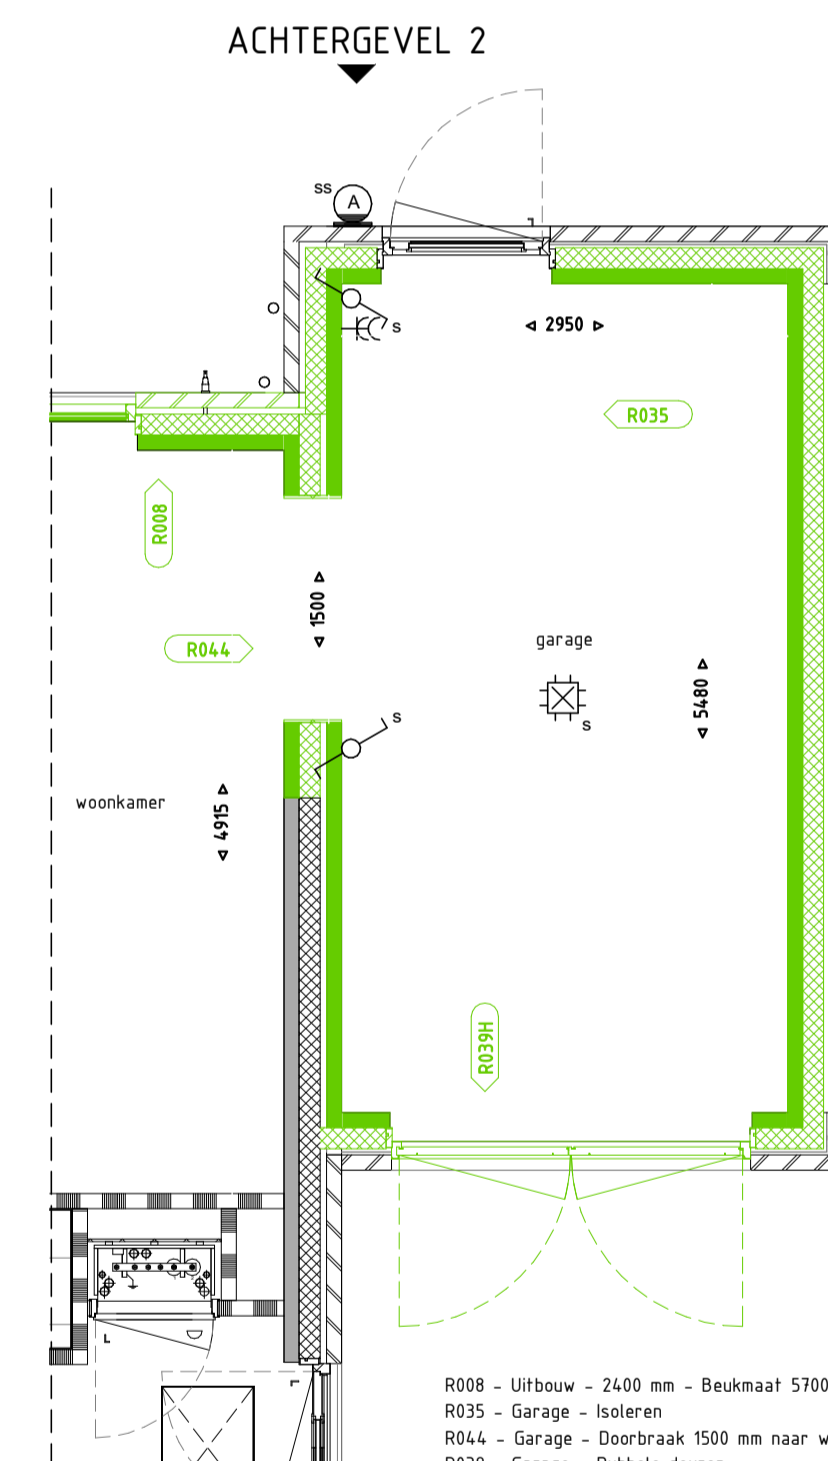

PLATTEGROND 1 : 50

Oost hof



Veluwezoom Verkerk

opdrachtgever VanWonen Projecten BV

projectomschrijving Arnhem, 25 koopwoningen veld 24b Schuytgraaf

bladomschrijving ALGEMENE OPTIETEKENING GARAGES

projectnummer 19016 fase omschrijving VERKOOPTEKENINGEN OPTIES

Veluwezoom Verkerk 0316 22 18 45
Elootstraat 88 5192PK Zvenstade
veluwezoomverkerk@volkerwessels.com
www.veluwezoomverkerk.nl

datum 28-11-2019 N° gewijzigd

status DEFINITIEF schaal 1:50 formaat A1L

bouwblok BLOK G-H bouwsegment

bladnr. G-H-PC-L(--)-0020