




**begane grond**  
1 : 50

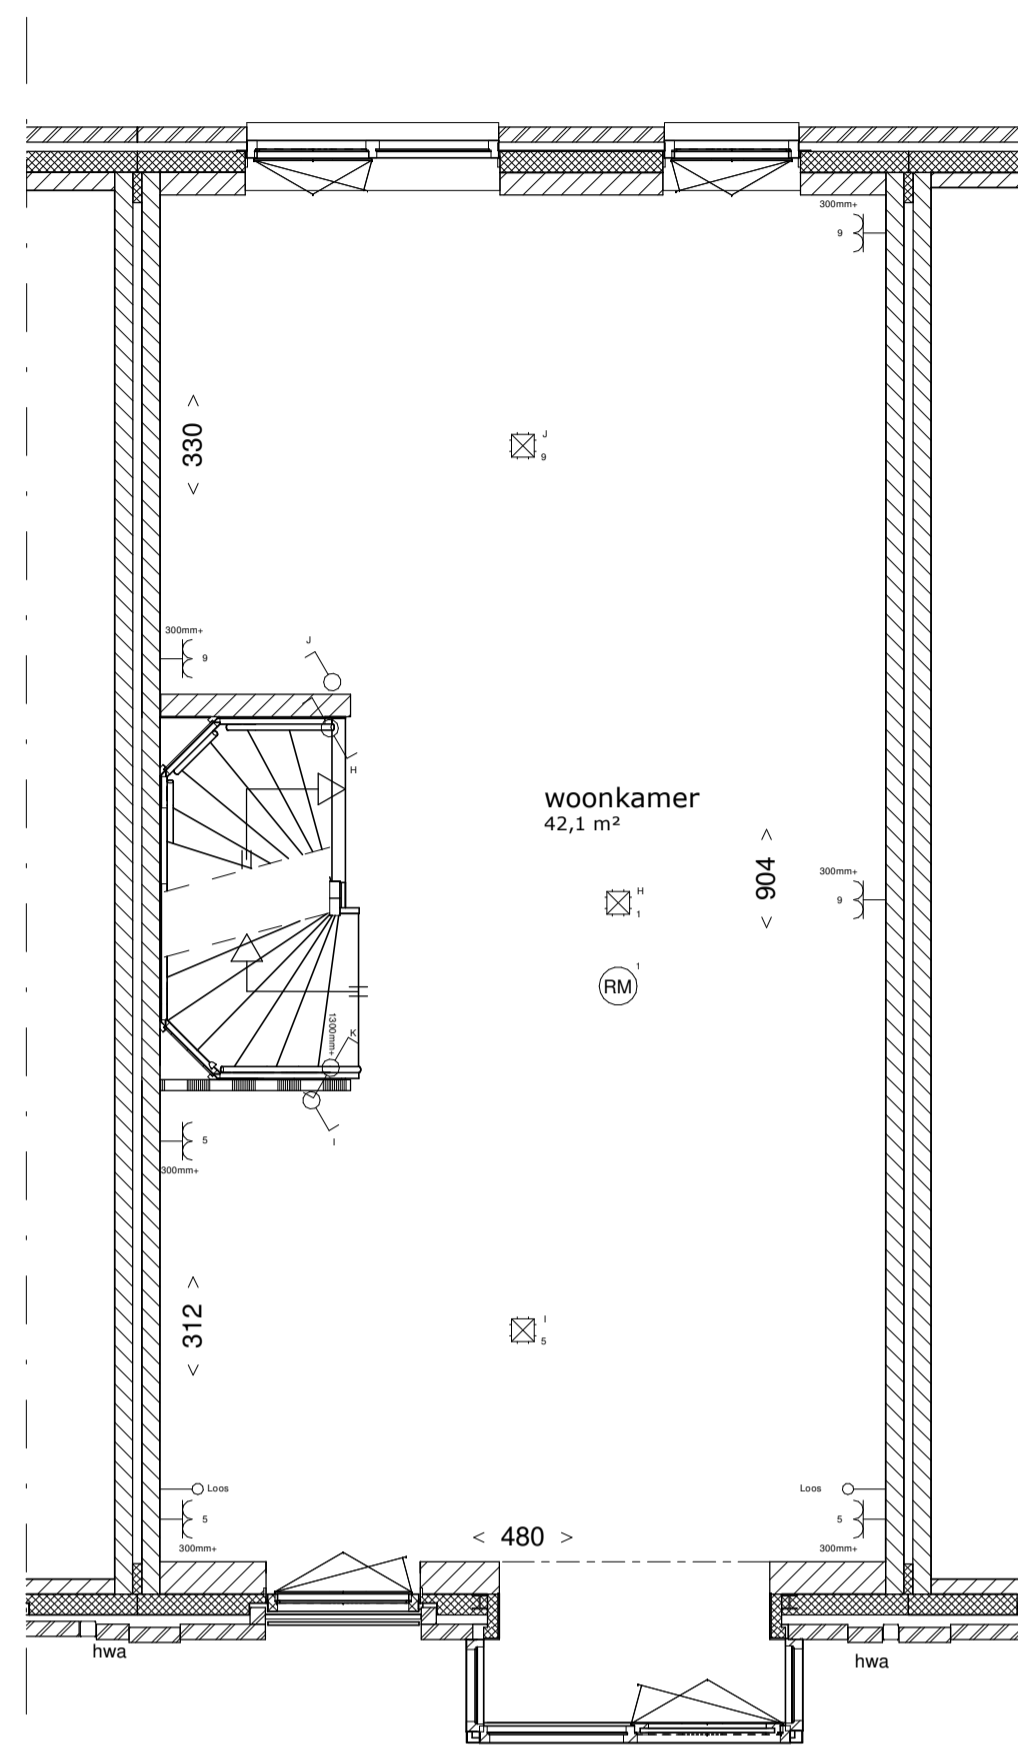

**eerste verdieping**  
1 : 50

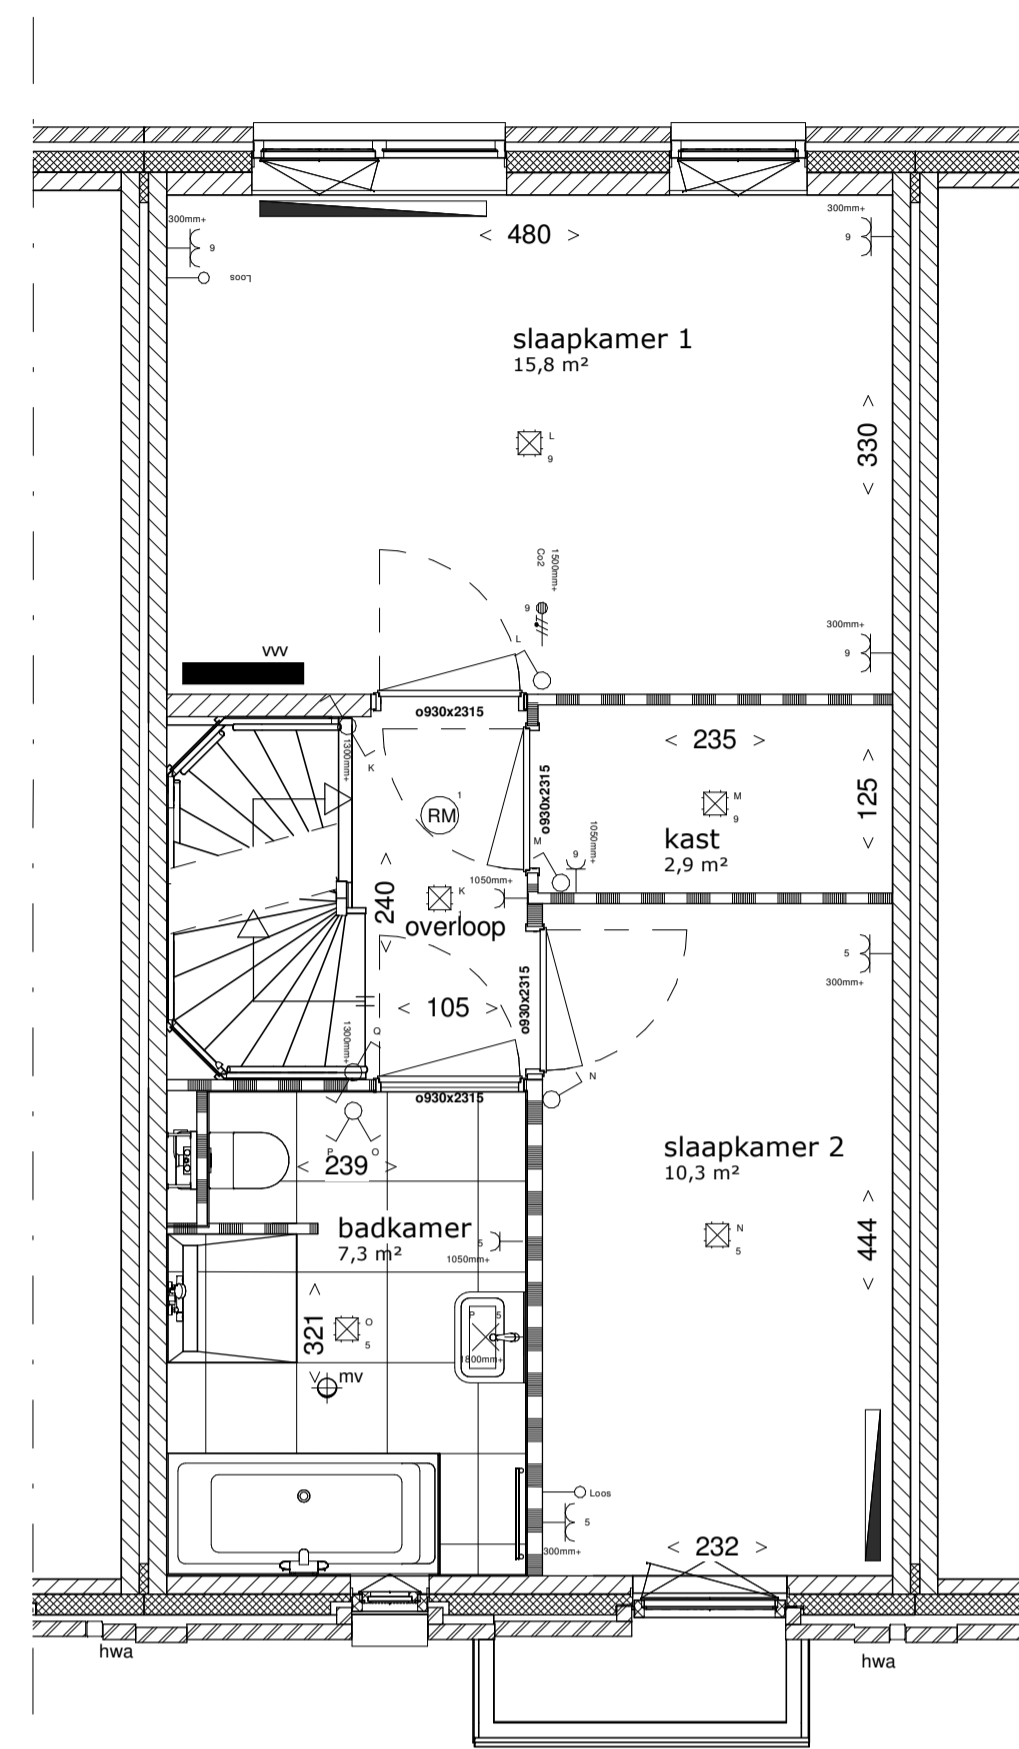

**tweede verdieping**  
1 : 50

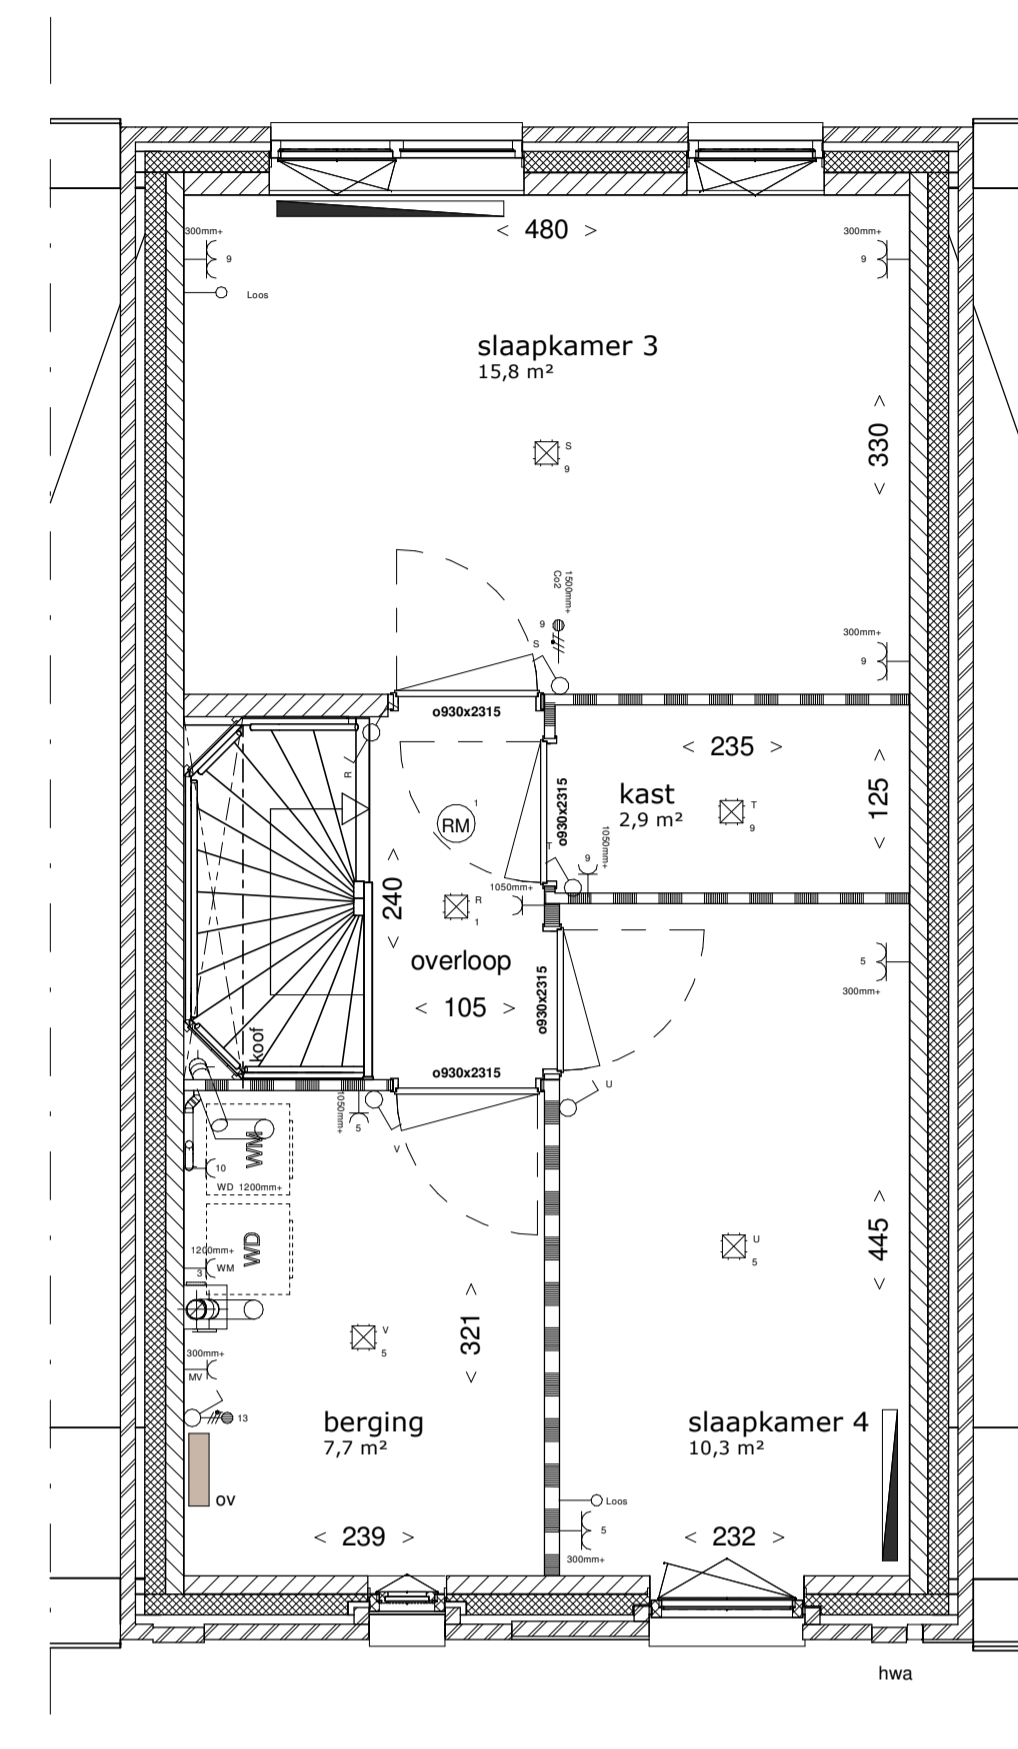


**derde verdieping**  
1 : 50

**Renvooi**


- enkele schakelaar
- serie schakelaar
- wisselschakelaar
- mv enkele wandcontactdoos, l.b.v. MV-box
- dubbele wandcontactdoos
- enkele wandcontactdoos
- mv enkele wandcontactdoos l.b.v. koelkast
- mv enkele wandcontactdoos l.b.v. vaatwasser op aparte groep
- mv enkele wandcontactdoos l.b.v. wasmachine op aparte groep
- mv enkele wandcontactdoos l.b.v. wasdroger op aparte groep
- mv enkele wandcontactdoos l.b.v. combimagnetron
- mv enkele wandcontactdoos l.b.v. afzuigkap
- rookmelder
- centraalkaas plafond
- wandarmatuur
- deurbelddrukker
- schel
- ov omvormer
- vw verdelers vloerverwarming
- aansluitpunt onbedraad mechanische ventilatie plafond
- mv mechanische ventilatie wand
- MV-box
- meterkast
- WM / WD wasmachine / wasdroger opstelplaats
- hwa hemelwater/voor
- wkschakelaar PV
- CO2 sensor MV
- th thermostaat
- designradiator
- buitenkraan
- radiator
- VR ventilatorooster
- nk nestkast
- fb frans balkon
- fb egress
- WM mogelijke opstelplaats wasmachine
- WD mogelijke opstelplaats droger
- entree woning
- krl krupluik (indicatief)
- gevelmetselwerk
- spouwslatje
- lichte scheidingwand 7cm/10cm
- kalkzandsteen
- geëmailleerd glas

In sommige woningen is de krijstreepmethode toegepast, dit zorgt ervoor dat de aangegeven oppervlakte niet overal verifiëerbaar is. Het oppervlakte van het verblijfsgebied is aangegeven tussen de haakjes en aangeduid met een stipje.

- Aan de maatvoering kunnen geen rechten worden ontleend.
- Alle maatvoering betreft circa maatvoering en is aangegeven in centimeters.
- Elektrische aansluitingen, keukenopstelling, ventilatiepunten, radiatoren en rookmelders zijn indicatief aangegeven.
- Het is mogelijk dat niet alle symbolen van toepassing zijn op uw woningtype.
- Maatvoering bij schuin dak is tot 150cm lijn.
- Hoeveelheden, oriëntatie en posities pv-panelen zijn indicatief en kunnen per bouwjaar verschillen.
- zie tekening V-00 - situatietekening voor lokale woning en overzicht van het plan
- zie separate bergingstekening voor uitwerking berging

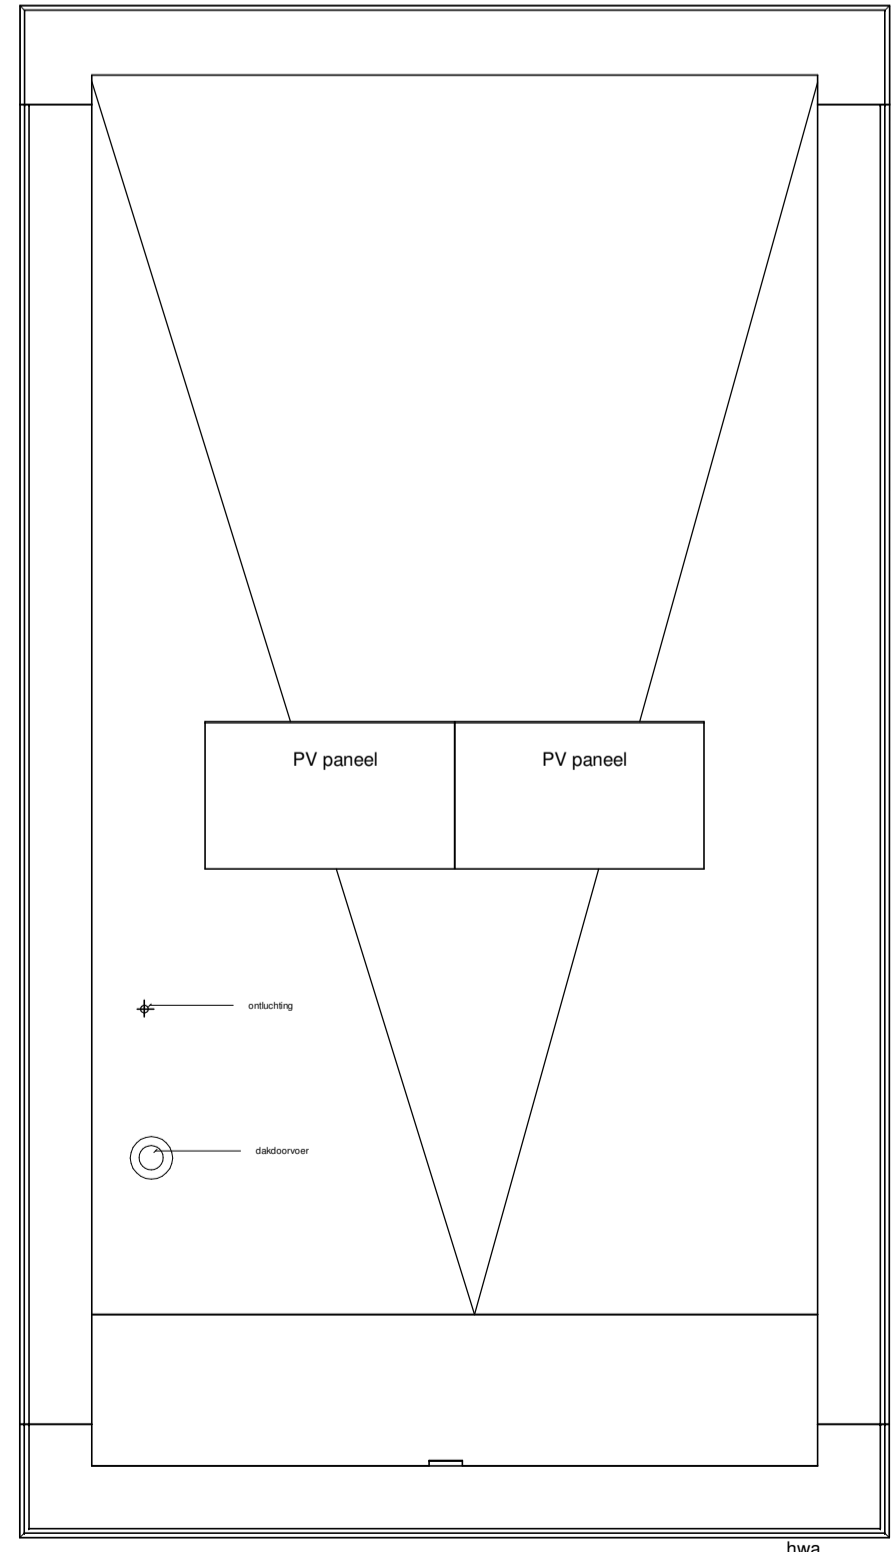


**dakplattegrond**  
1 : 50

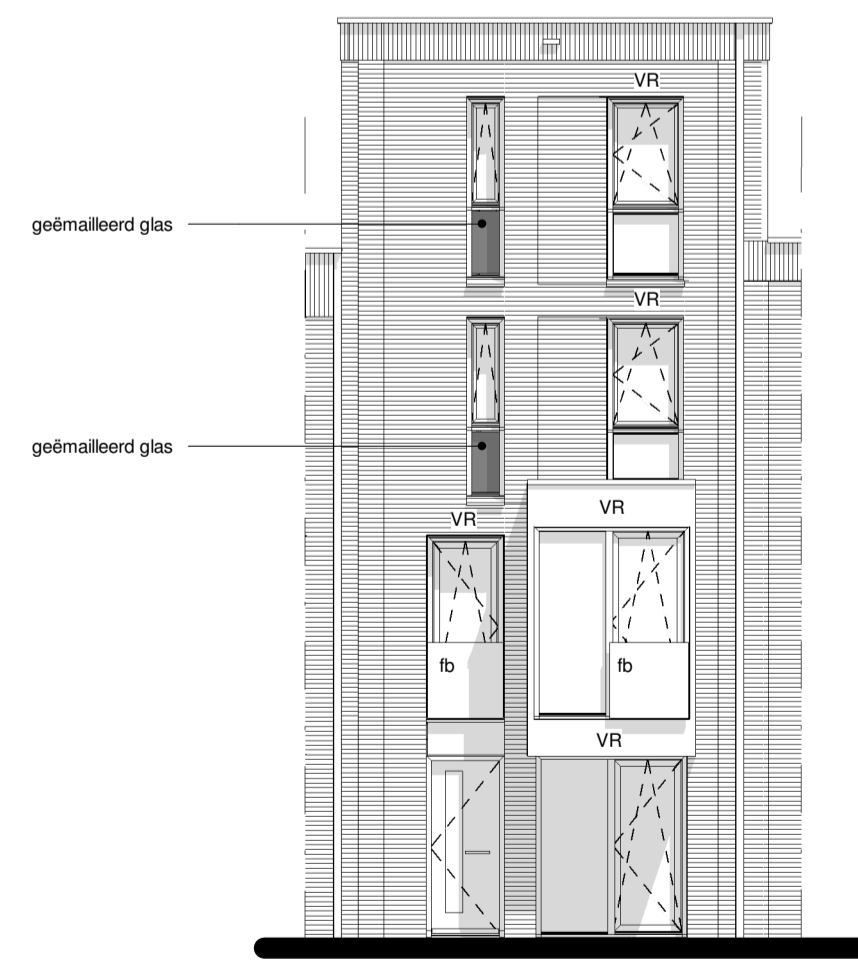

**Voorgevel**  
1 : 100





**Achtergevel**  
1 : 100

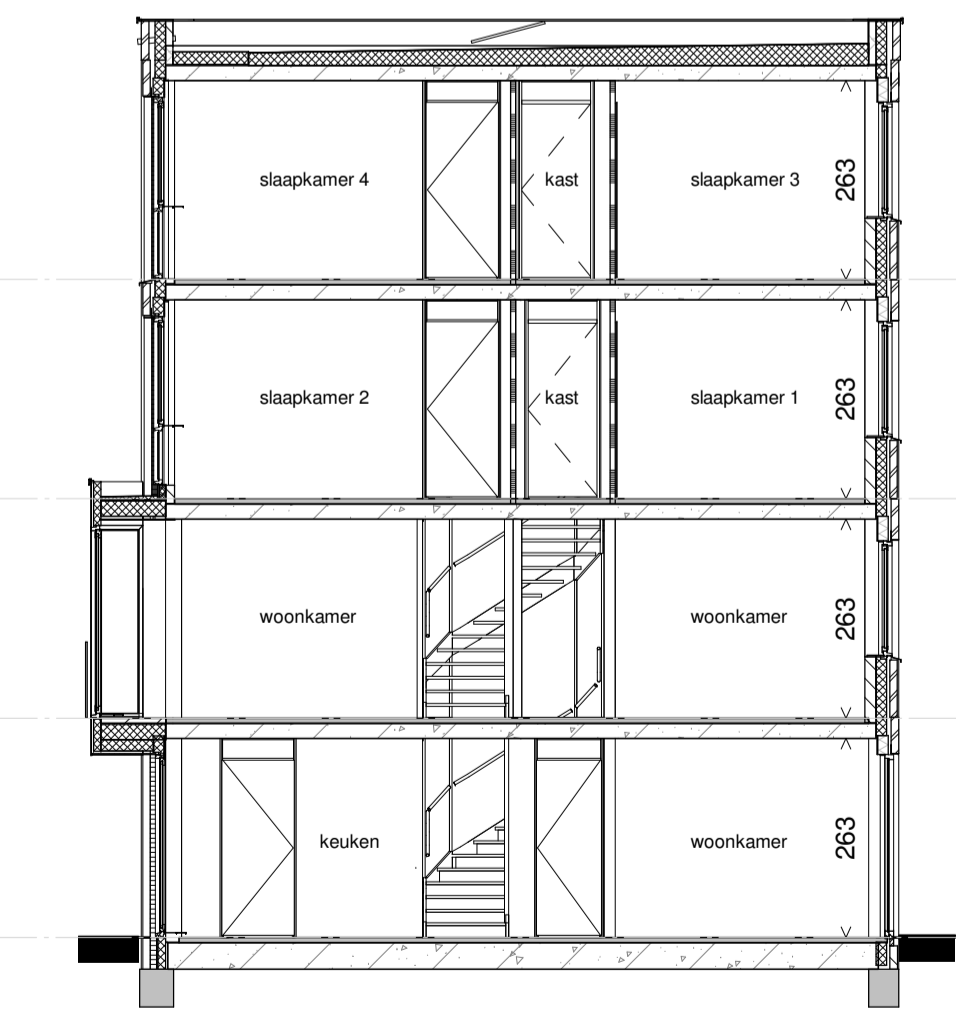

**Langsdoorsnede**  
1 : 100

- 03 derde verdieping +8700
- 02 tweede verdieping +5800
- 01 eerste verdieping +2900
- 00 begane grond +0

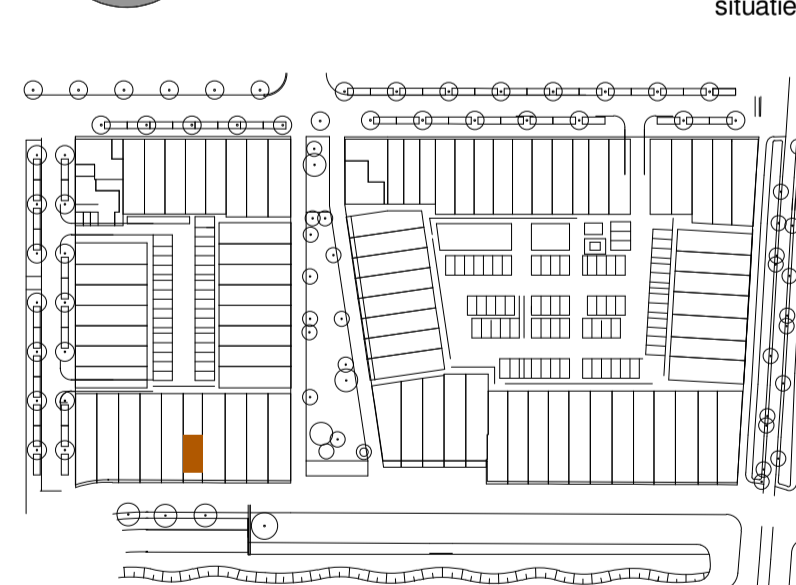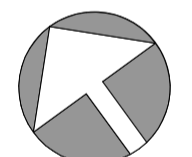

**Hof van Holland - vlek 3**

onderwerp BWNR 60\_woningtype G2  
 projectnummer NIJ920  
 tekeningnummer V-60  
 schaal 1:50/1:100  
 formaat A1  
 datum 15-03-2021  
 wijziging  
 wijzigingsdatum