





Voorgevel
1 : 100

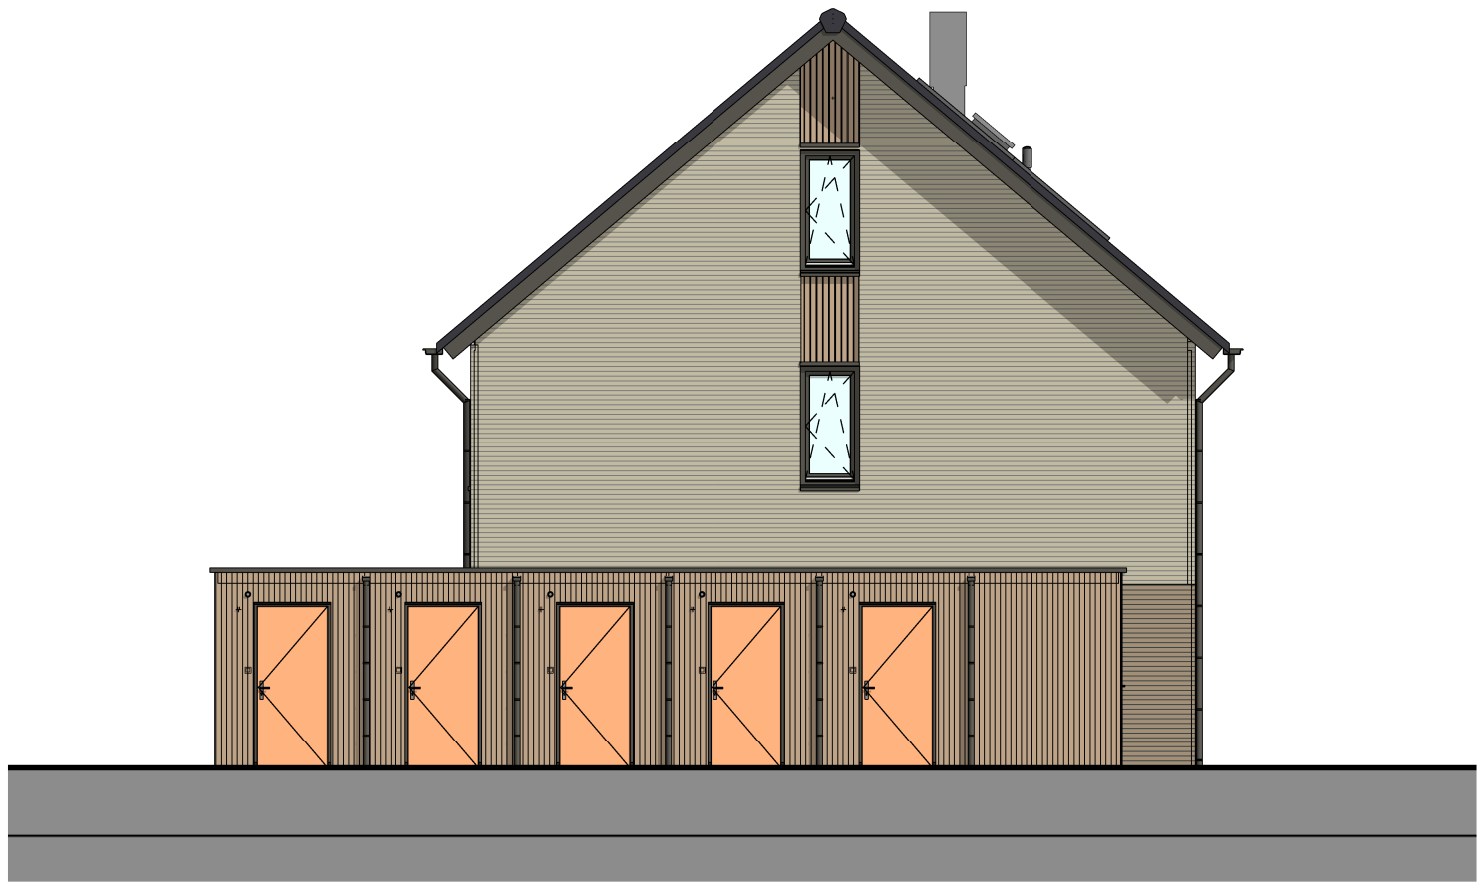

Linker zijgevel
1 : 100




Achtergevel
1 : 100

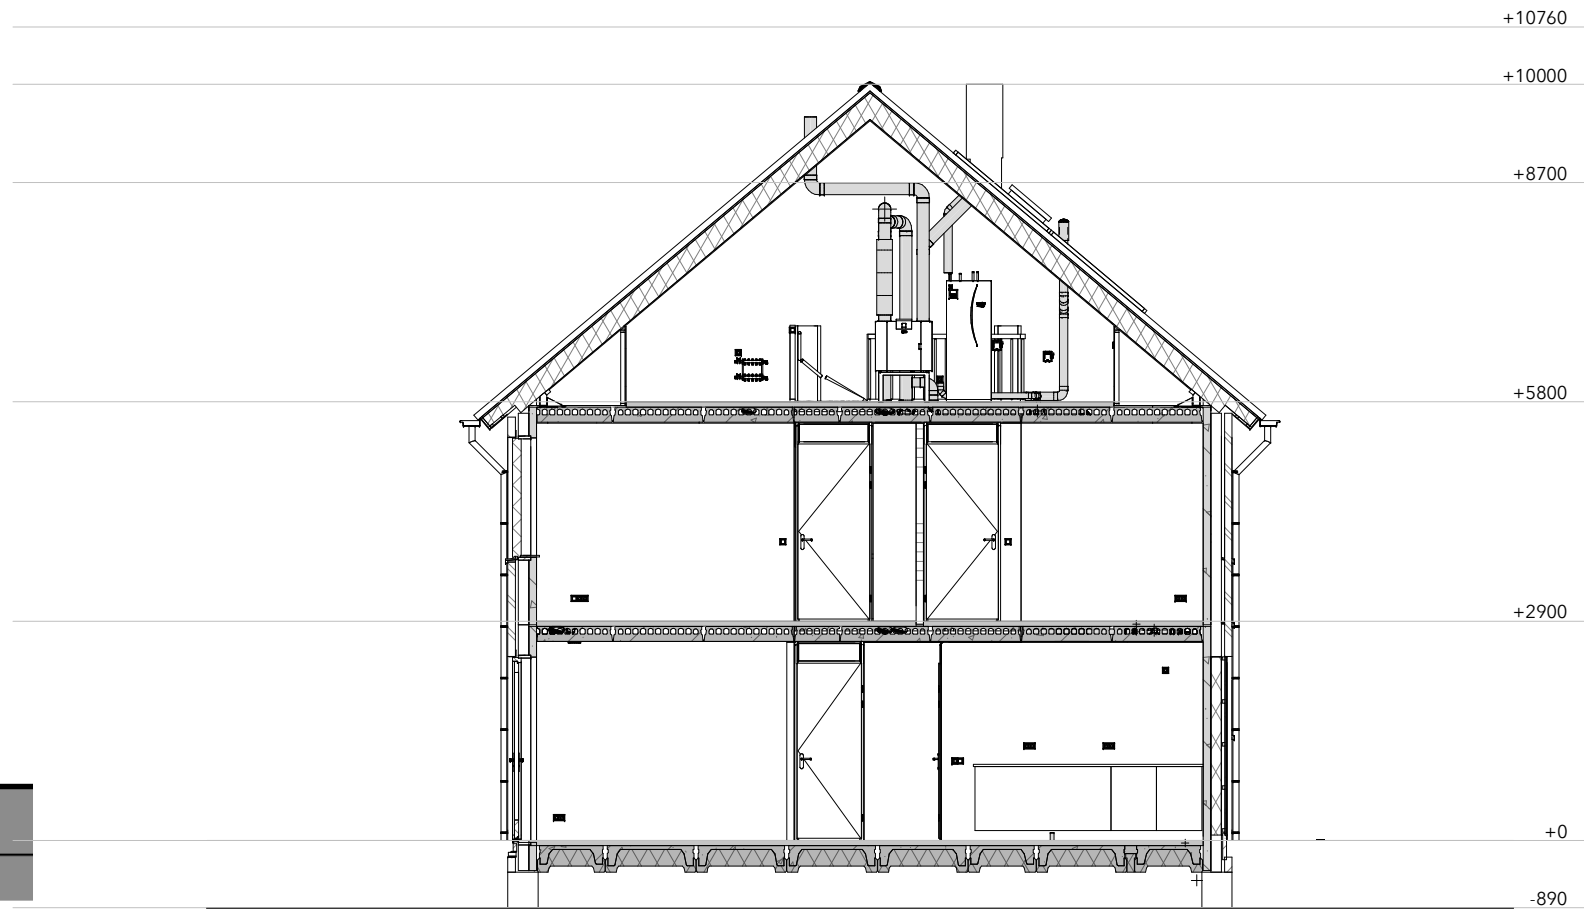


RENNOOI:


	1 polige dimmer		dubb. wandcontactdoos hor.		gevelmetselwerk
	1 polige schakelaar		dubb. wcd ovaal vert.		prefab beton
	serieschakelaar		dubb. wandcontactdoos vert.		ytong
	serie/wisselschakelaar		enkele wandcontactdoos		kruipruimte
	wissel/wisselschakelaar		enk. wcd combi 1p schak.		mech. ventilatie afzuig positie n.t.b.
	wisselschakelaar		loze leiding		mech. ventilatie inblaas positie n.t.b.
	rookmelder optisch		perilex wcd 2x230V		
	verdeelkast		t.b.v. thermostaat		
	plafond lichtaansluitpunt		t.b.v. co2 melder		
	wandlicht aansluitpunt		t.b.v. vaatwasser		
	waterdicht wandarmatuur		t.b.v. huishoudelijk		
	beldrukker		t.b.v. koelkast		
	signaalgever deurbel		t.b.v. vloerverwarmingverdelers		

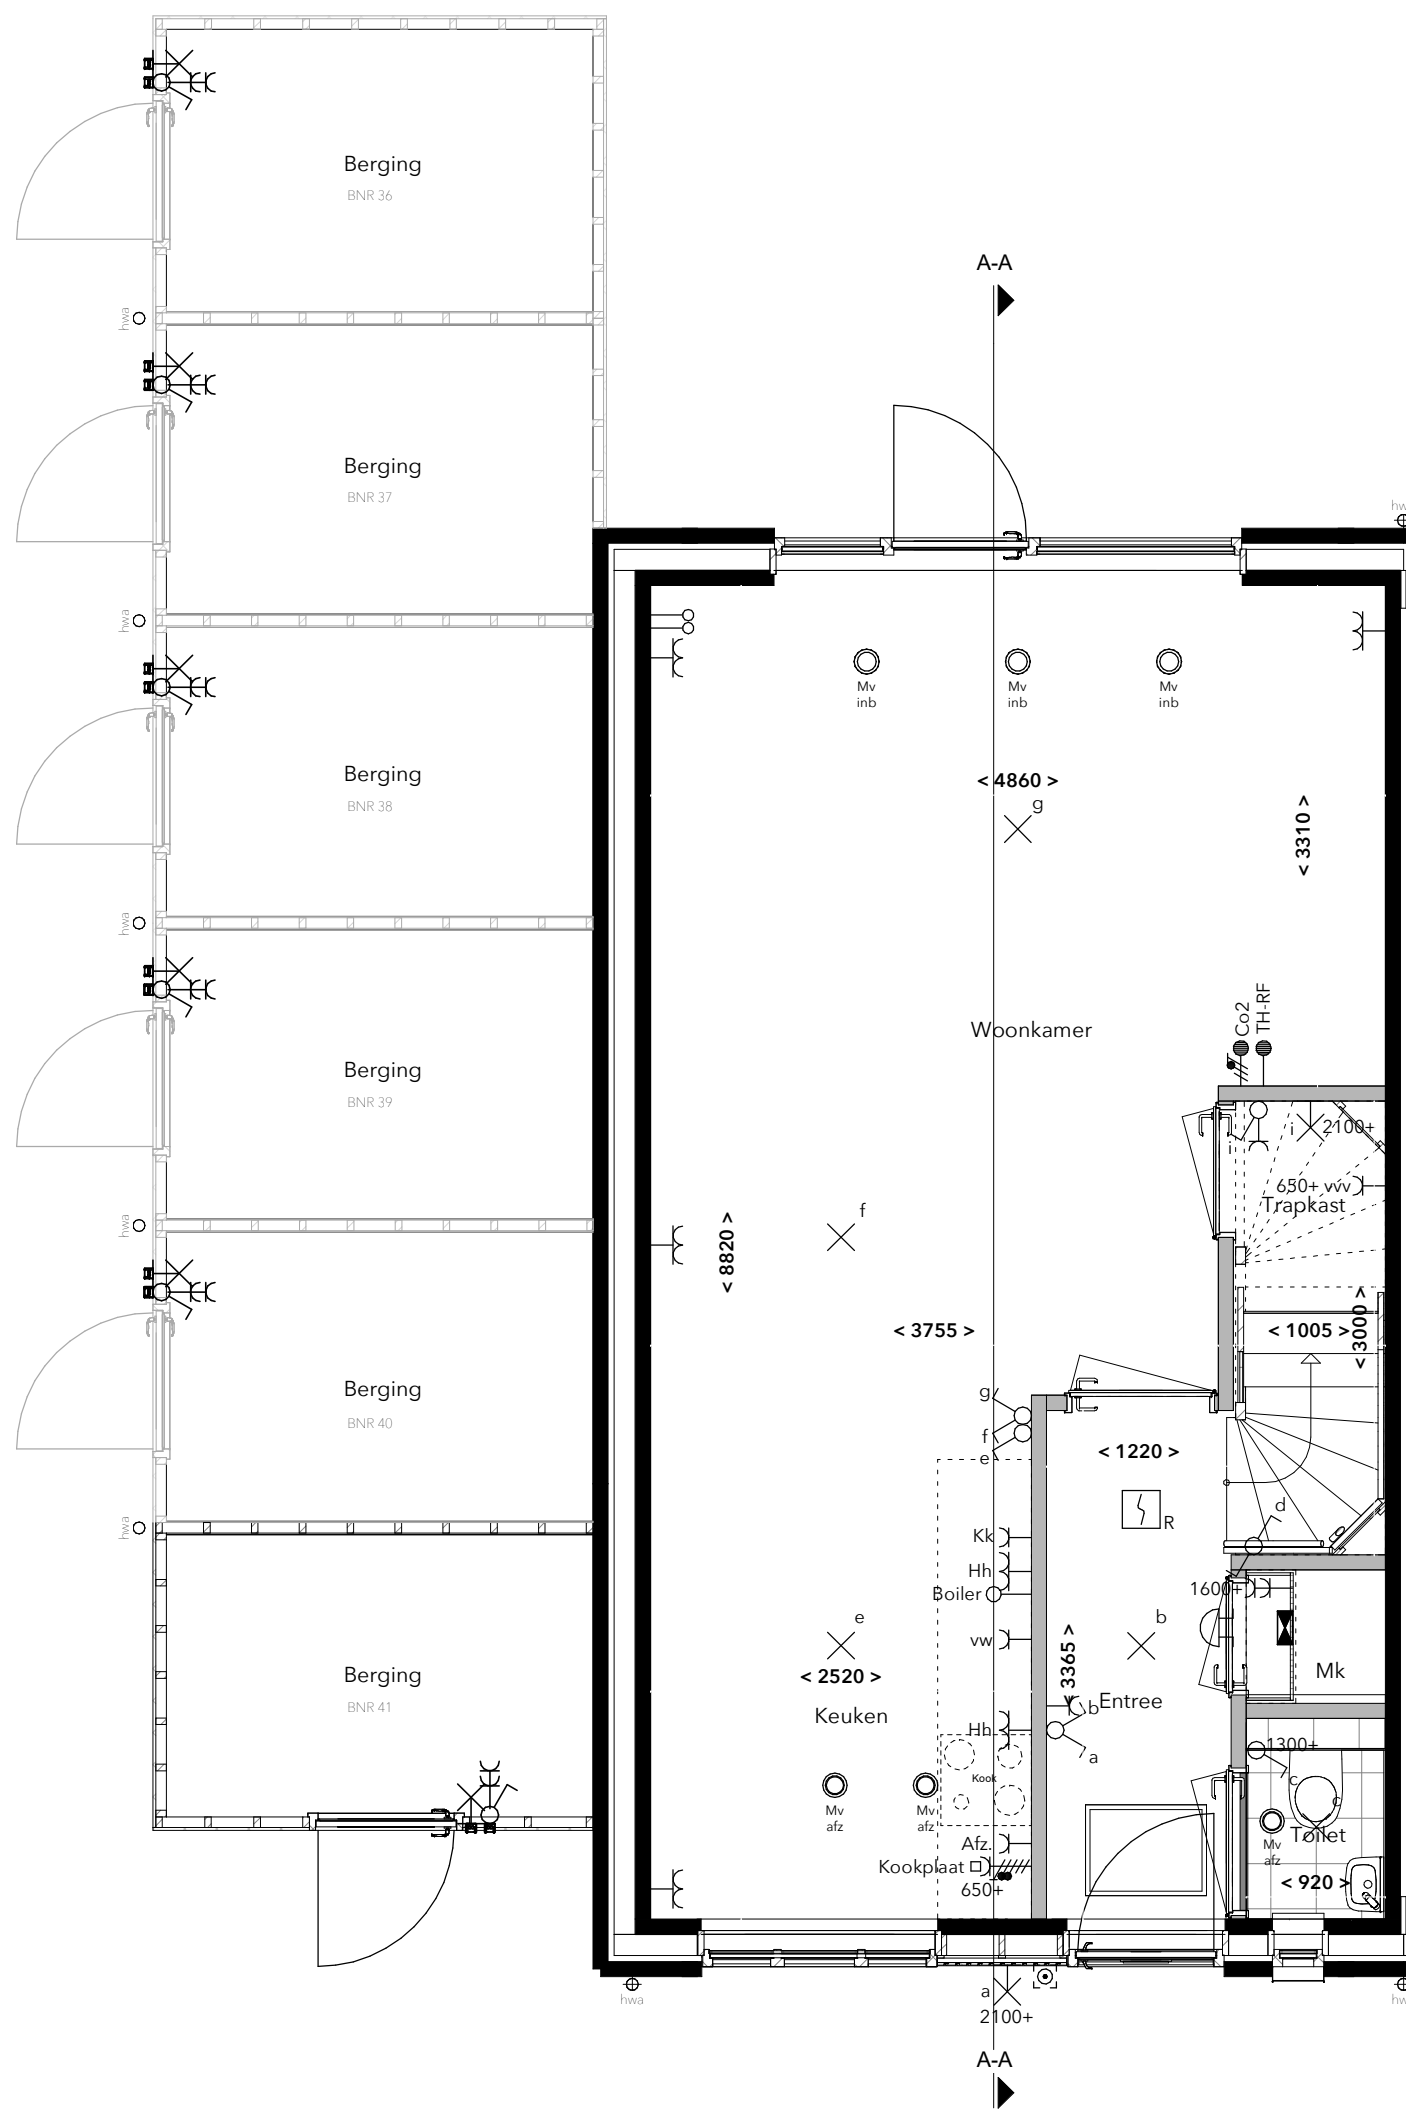


Begane grond
1 : 50

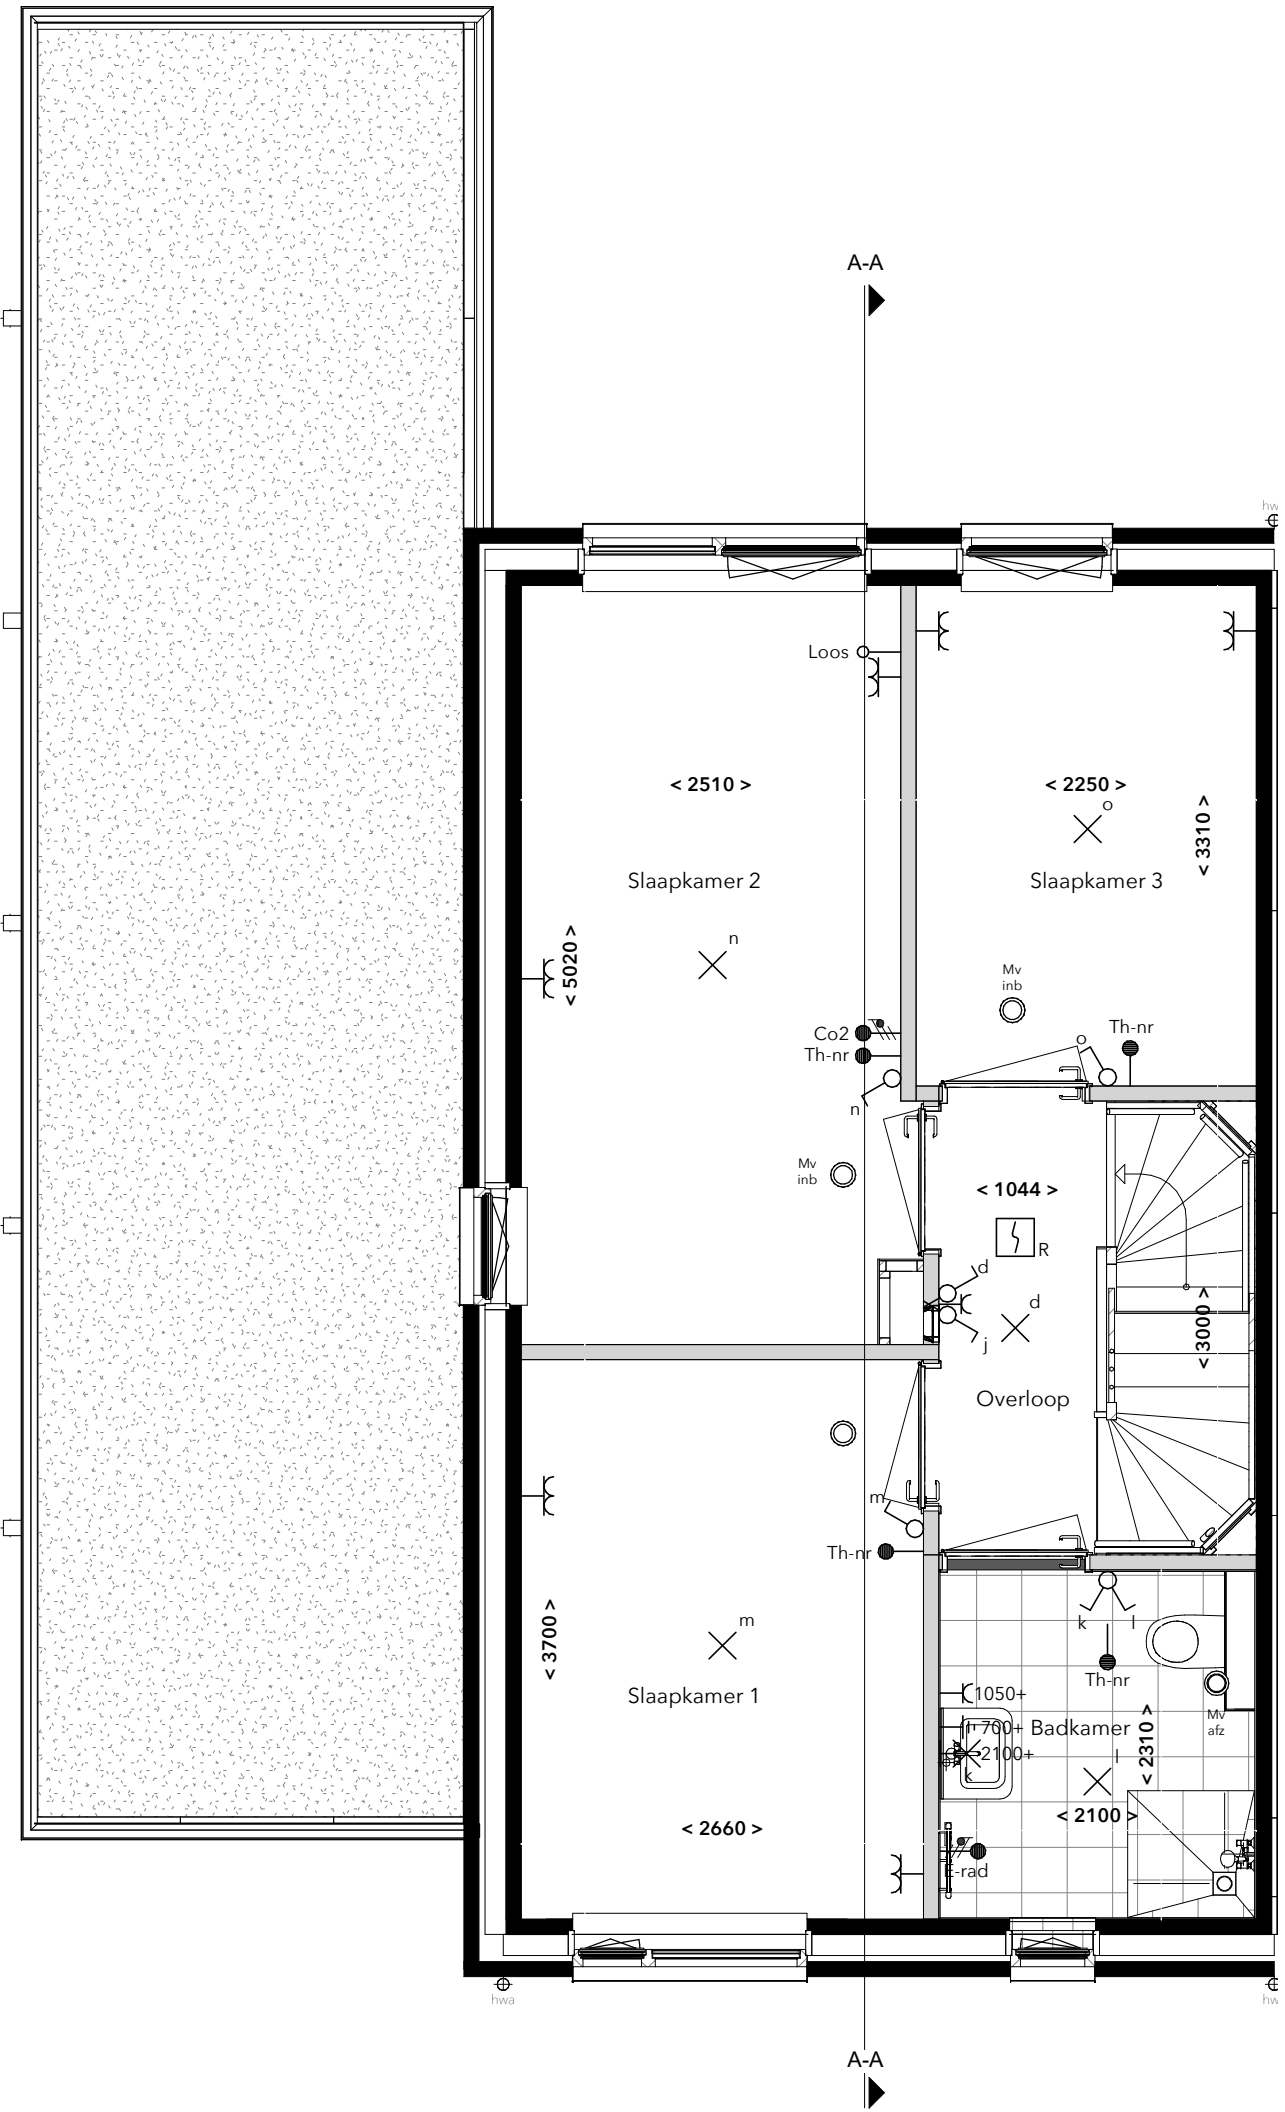

1e verdieping
1 : 50

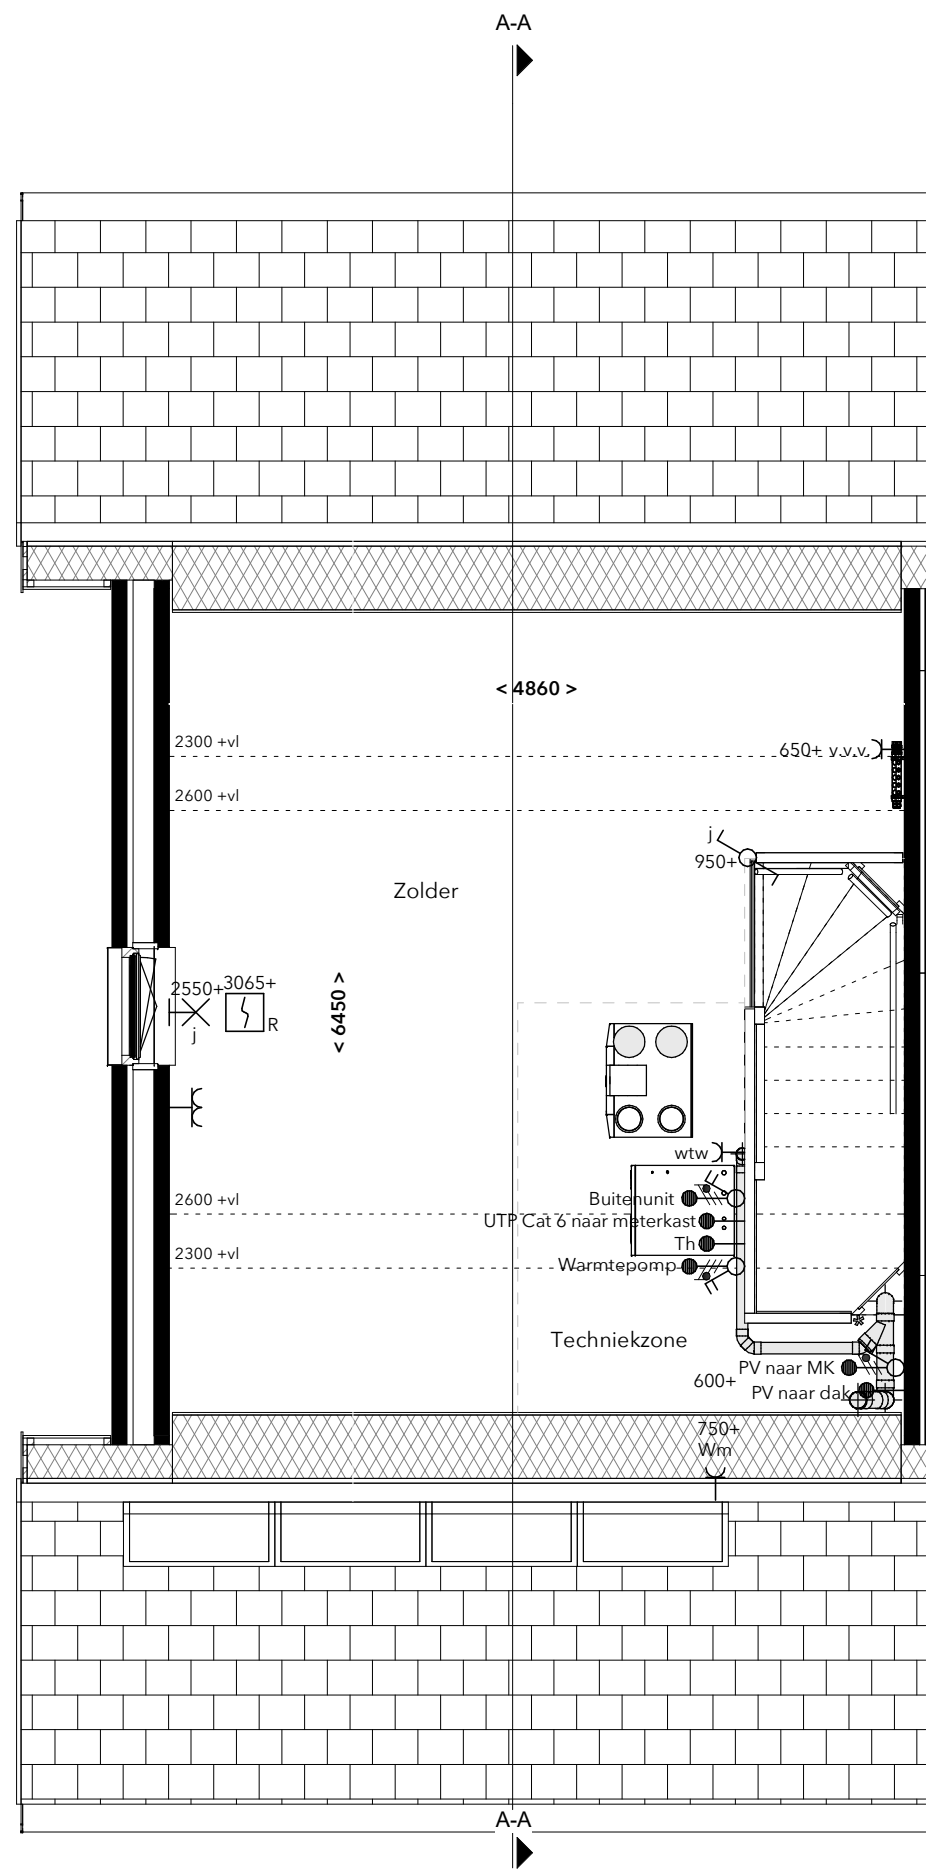

2e verdieping
1 : 50

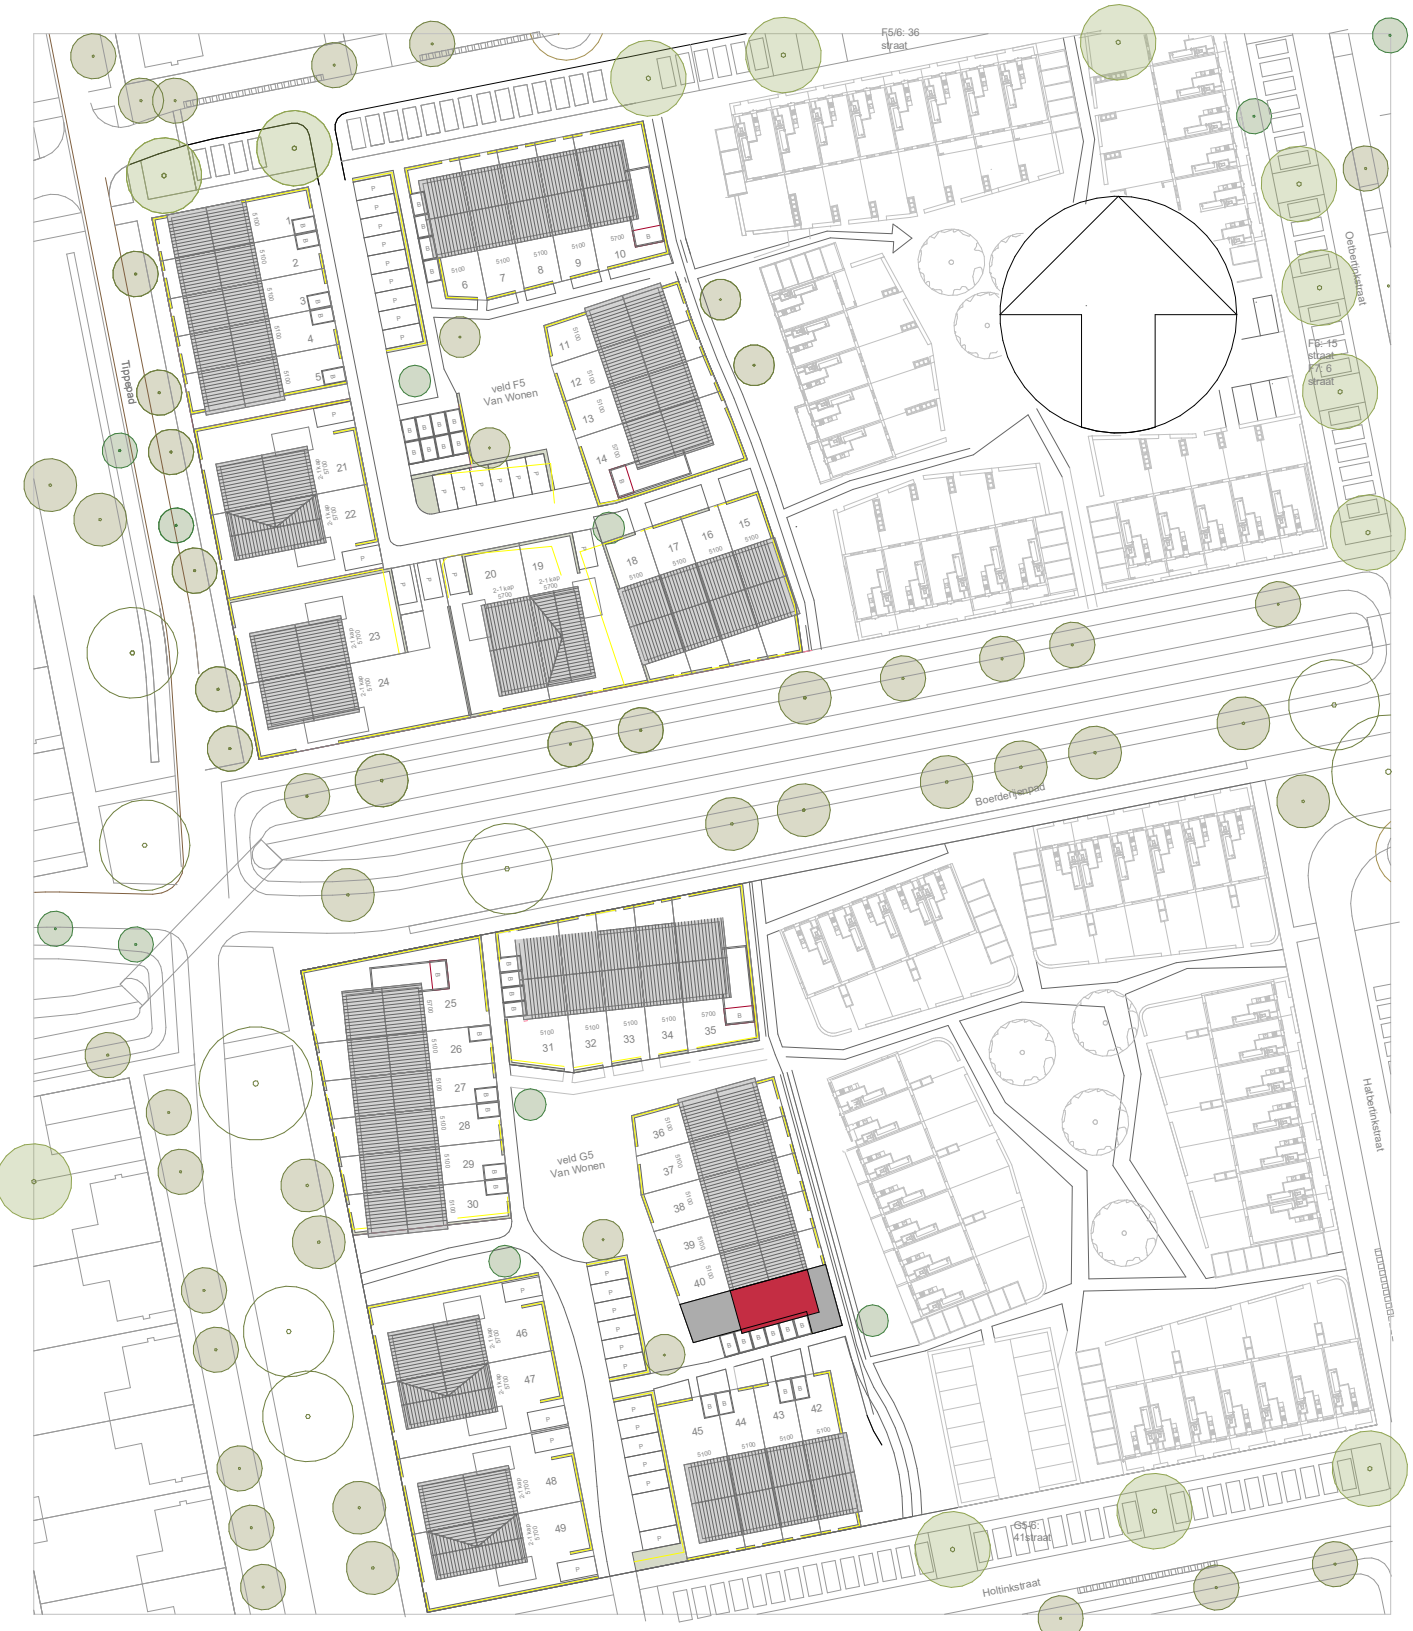

Situatie

1 : 1000

Aantekeningen

Aantal PV panelen zijn indicatief.
Exact aantal PV panelen volgt uit BENG-berekening

PROJECT	49 Woningen de Tippe Veld F5 & G5
OPDRACHTGEVER	Van Wonen Willemsvaart 12 Zwolle
TEKENING	Verkooptekening bouwnummer 41
BLOK	10
FASE	Verkoop
DATUM	23-05-2022
SCHAAL	1:50 / 1:100
FORMAAT	A1
GETEKEND	NKR
SCHUTTE BOUW & ONTWIKKELING Grote Voort 201	ONDERDEEL ASBVB 8041 BK Zwolle
T (+31) 38 427 47 67 INFO@SCHUTTEBOUW.NL	Definitief
16457 400-B41	WWW.SCHUTTEBOUW.NL

Bouwen
vanuit
vertrouwen