



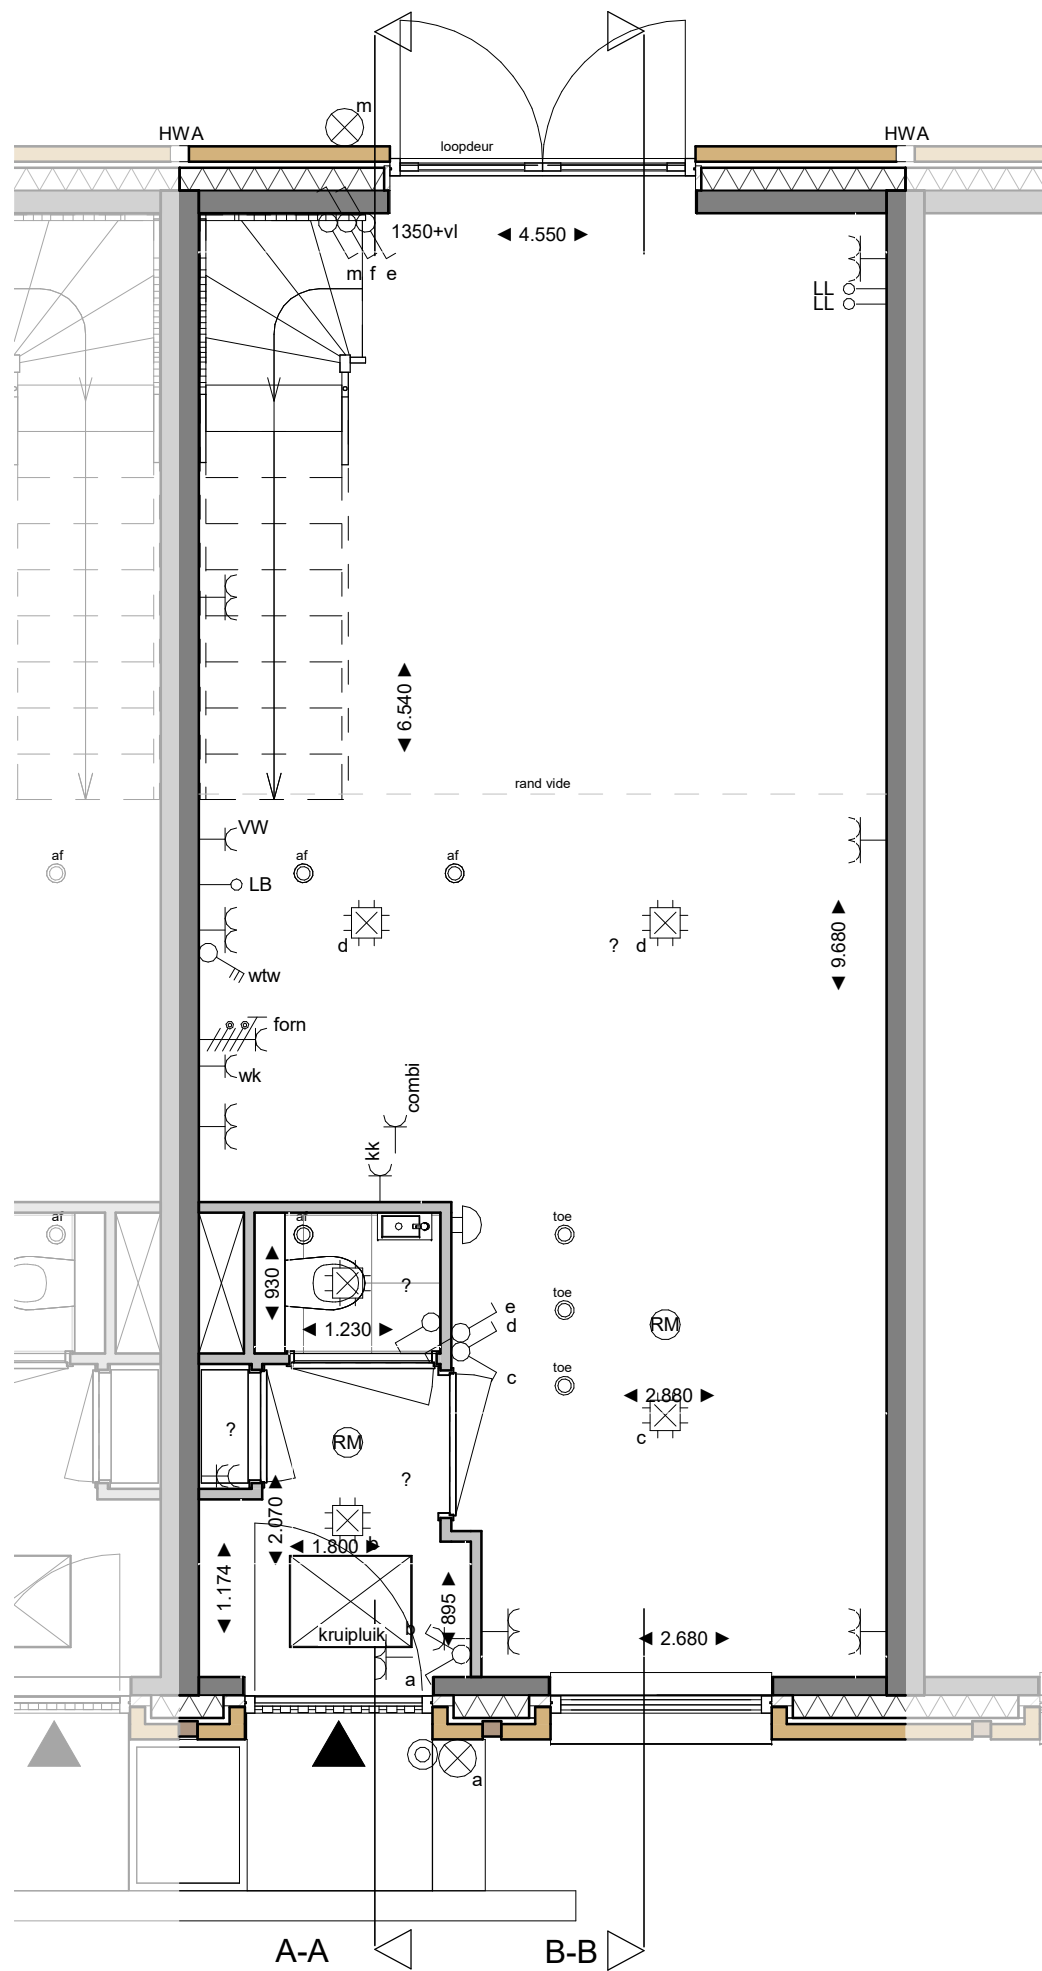


begane grond

schaal 1 : 50

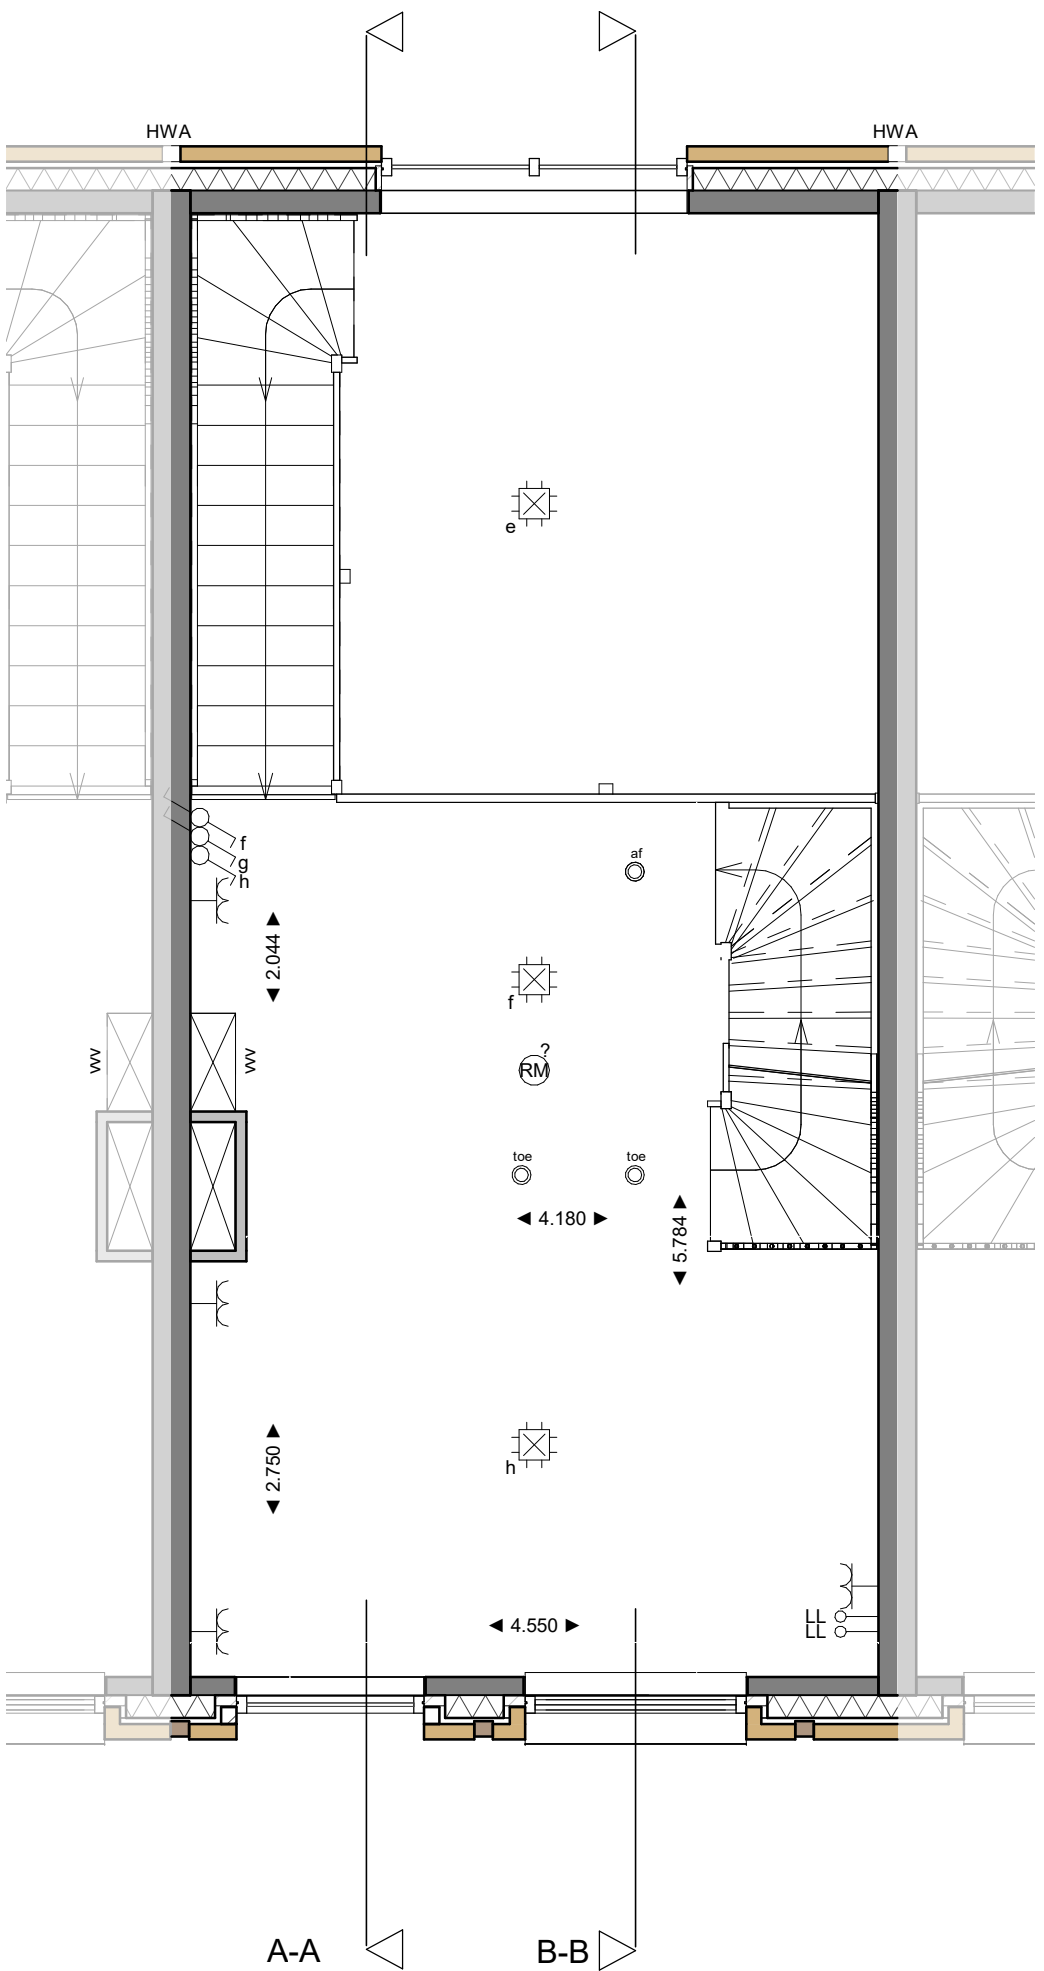


eerste verdieping

schaal 1 : 50

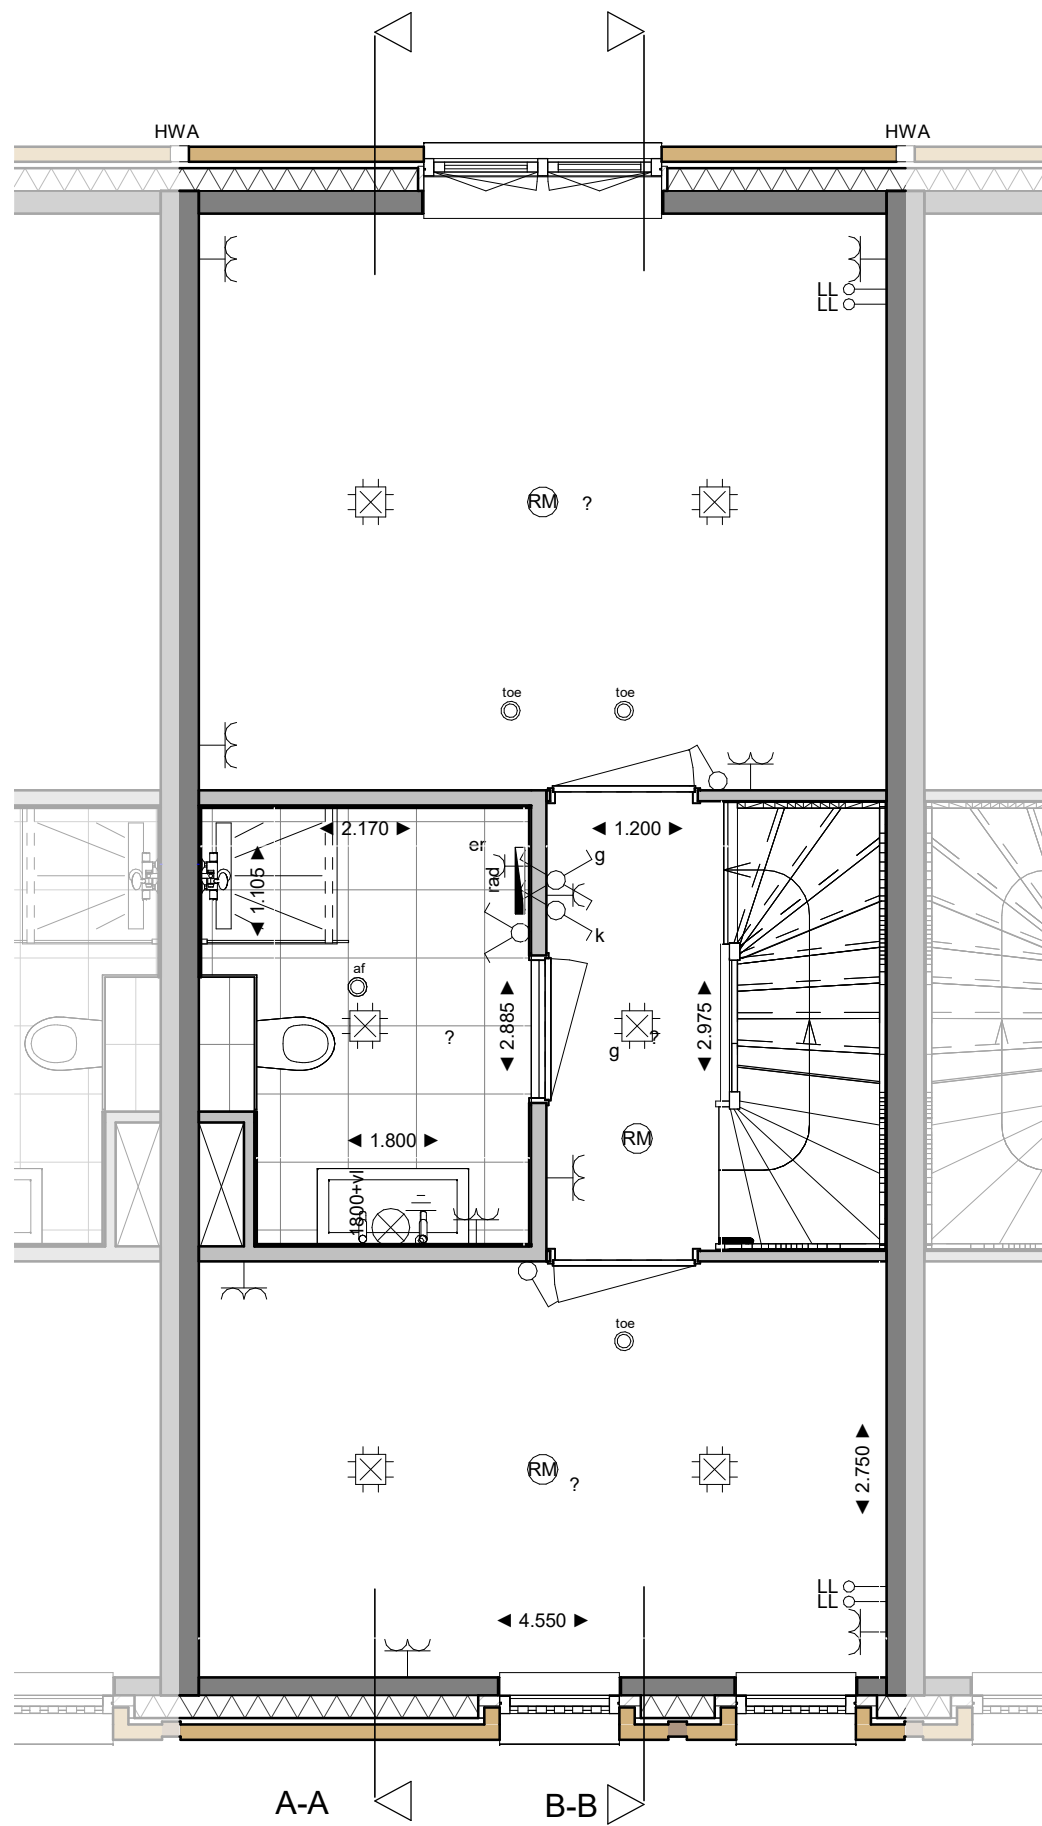


tweede verdieping

schaal 1 : 50

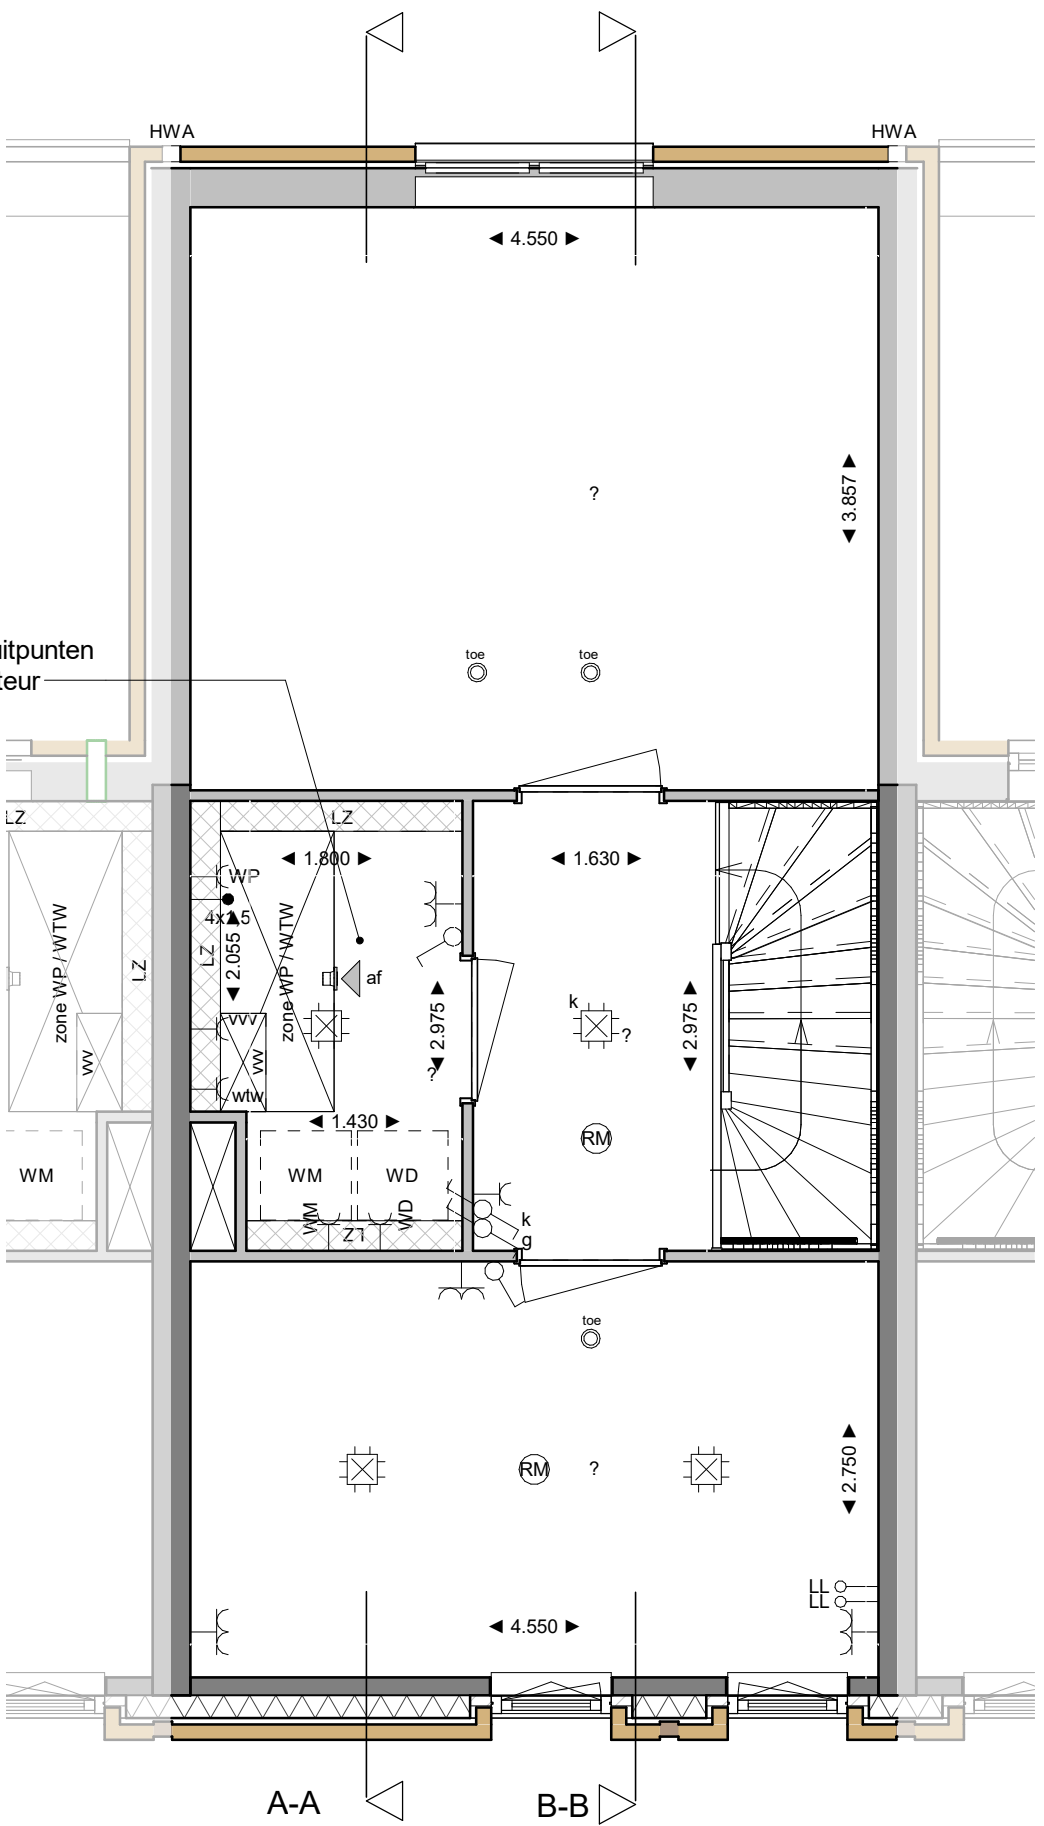


derde verdieping

schaal 1 : 50

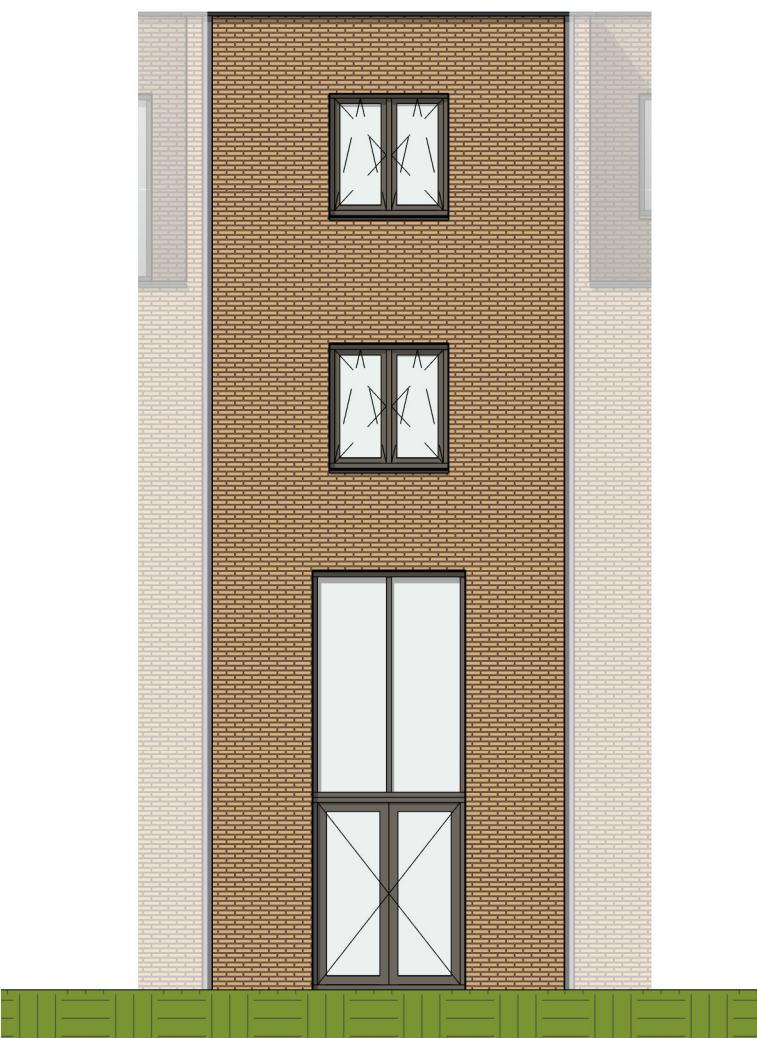


achtergevel

schaal 1 : 100

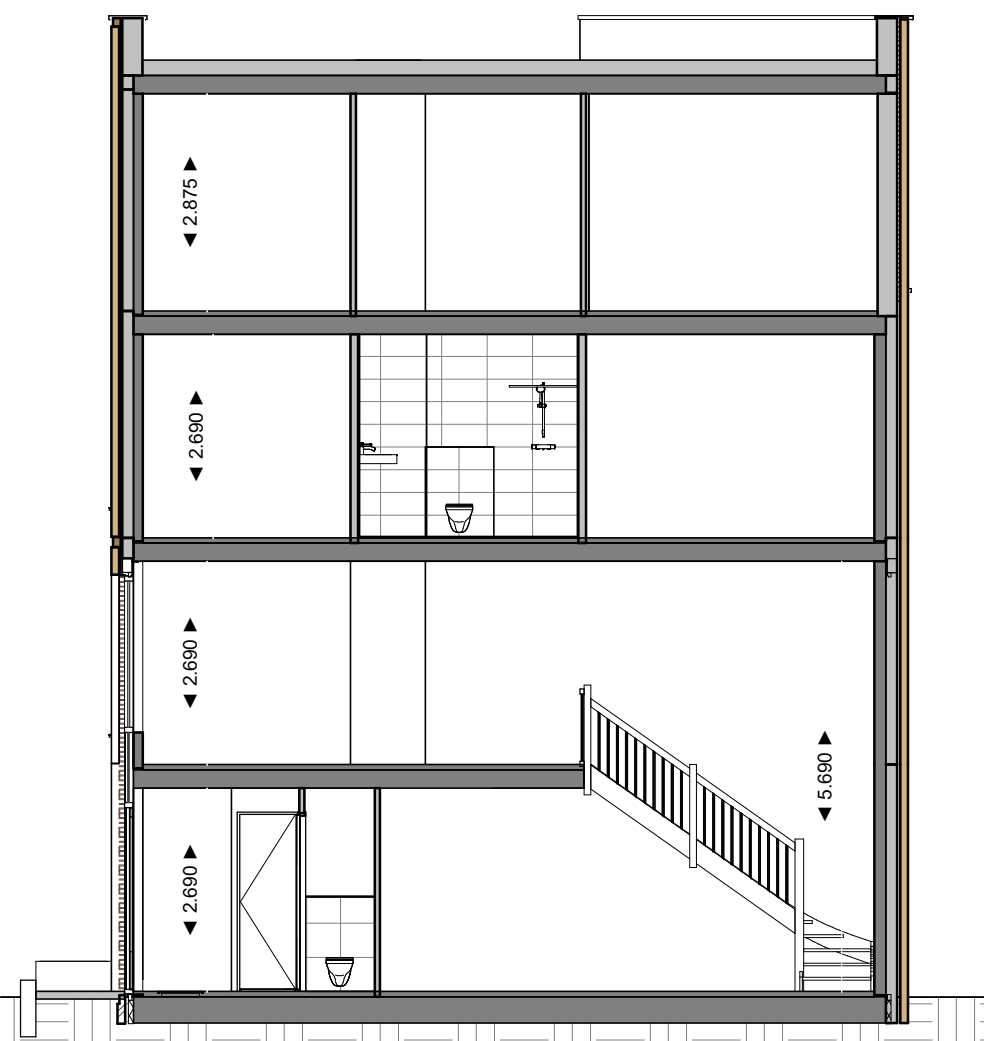

A-A

schaal 1 : 100

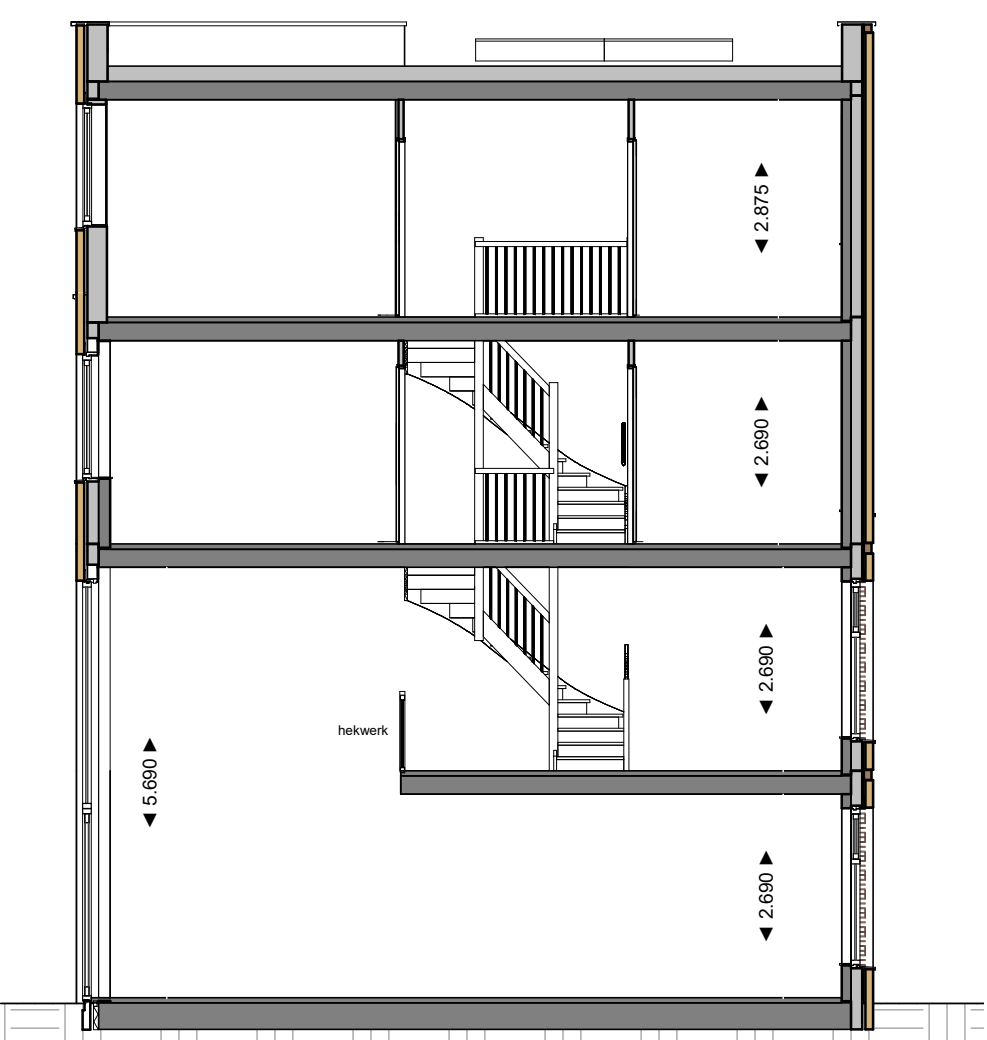

B-B

schaal 1 : 100

Renvooi elektra*

- Enkelpolige schakelaar
- Wissel schakelaar
- Serie schakelaar
- Combinatie schakelaar-wcd
- Enkele wcd
- Enkele wcd spatwaterdicht en schakelbaar
- Dubbele wcd duo
- Dubbele wcd opbouw
- Wandlichtpunt (buiten 2250+vl. / binnen 1800+vl.)
- Centraaldoos lichtpunt
- Perlex wcd 2x230V (aansluitpunt koken)
- Loze leiding
- Bedrade leiding (conform omschrijving)
- Bedrade leiding CAI
- Bedrade leiding data
- Centraal aardpunt
- Roekmelder (optische melders)
- 230V met back-up batterij
- Beldrukker
- Bel
- Armatuur
- Armatuur voorzien van schermerschakeling, aangesloten op de algemene voorziening

- cv
- sv
- mv
- wv
- th
- pv

- KK
- VW
- LB
- LK
- WK

- WM
- WD

- LZ
- WP
- WTW

- LZ
- WP
- WTW

* niet alle onderdelen uit het renvooi kunnen op de tekening aanwezig zijn, dit is afhankelijk van de uitvoering en opties van de woning

Renvooi overig*

- wandcloset
- fontein
- wastafel
- verdiepte douchehoek
- wand- en vloertegels badkamer / toilet, afmeting als indicatie
- omvormer t.b.v. PV-paneel(en)
- mechanische ventilatie
- opstelplaats wasmachine / wasdroger
- hemelwaterafvoer
- opstelplaats tbv ladder
- krijtstroep
- entree

Materialen

- metsewerk
- spouwisolatie
- binnenwanden, dragend
- binnenwanden, niet dragend
- dragende vloer met cementdekvloer
- plat dak
- split
- klinkers



De Crescent West

VOOR ECHTE STADSMENSEN!

Tekeningnummer: 0-1R-00-210/215

Omschrijving: Dakopbouw 3e verdieping

Formaat: A1

Datum: 21-09-2020

Schaal: As indicated

Revisienummer:

Revisiedatum:



OPDRACHTGEVER

VANWONEN

VanWonen Projecten B.V.
Projectnummer VanWonen: P00072-01

AANNEMER

PHB

DEVENTER

PHB Deventer B.V.
Projectnummer PHB: BP00114