


als getekend bwnr: 09, 10, 27, 61
gespiegeld bwnr: 11, 28, 60, 64

Voorgevel
1:100




als getekend bwnr: 09, 10, 27, 61
gespiegeld bwnr: 11, 28, 60, 64

Voorgevel
1:100

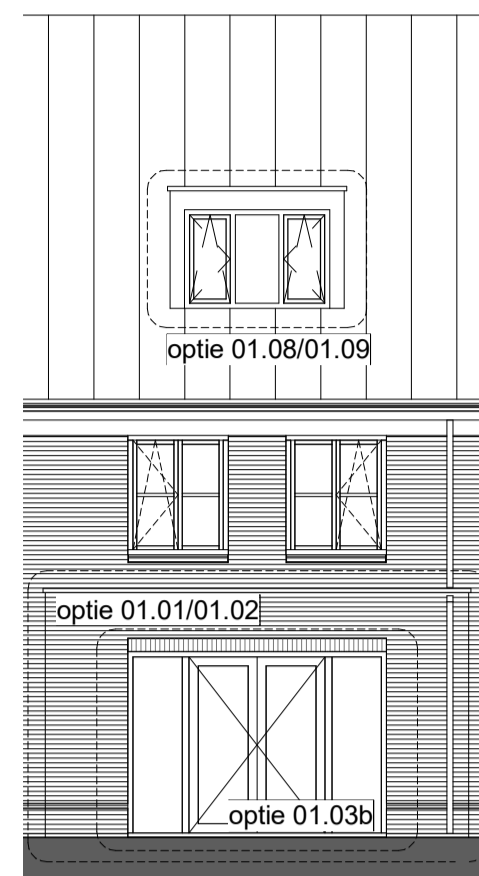


als getekend bwnr: 09, 10, 27, 61
gespiegeld bwnr: 11, 28, 60, 64

Achtergevel
1:100

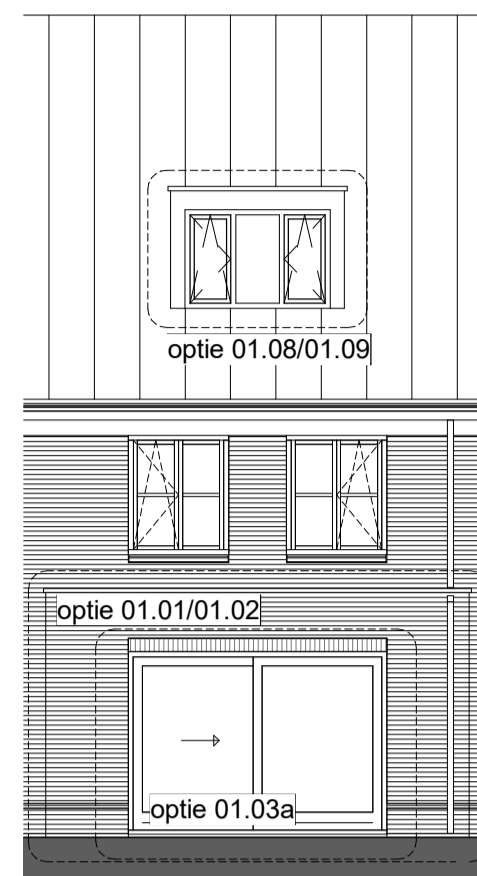


als getekend bwnr: 09, 10, 27, 61
gespiegeld bwnr: 11, 28, 60, 64

Achtergevel
1:100

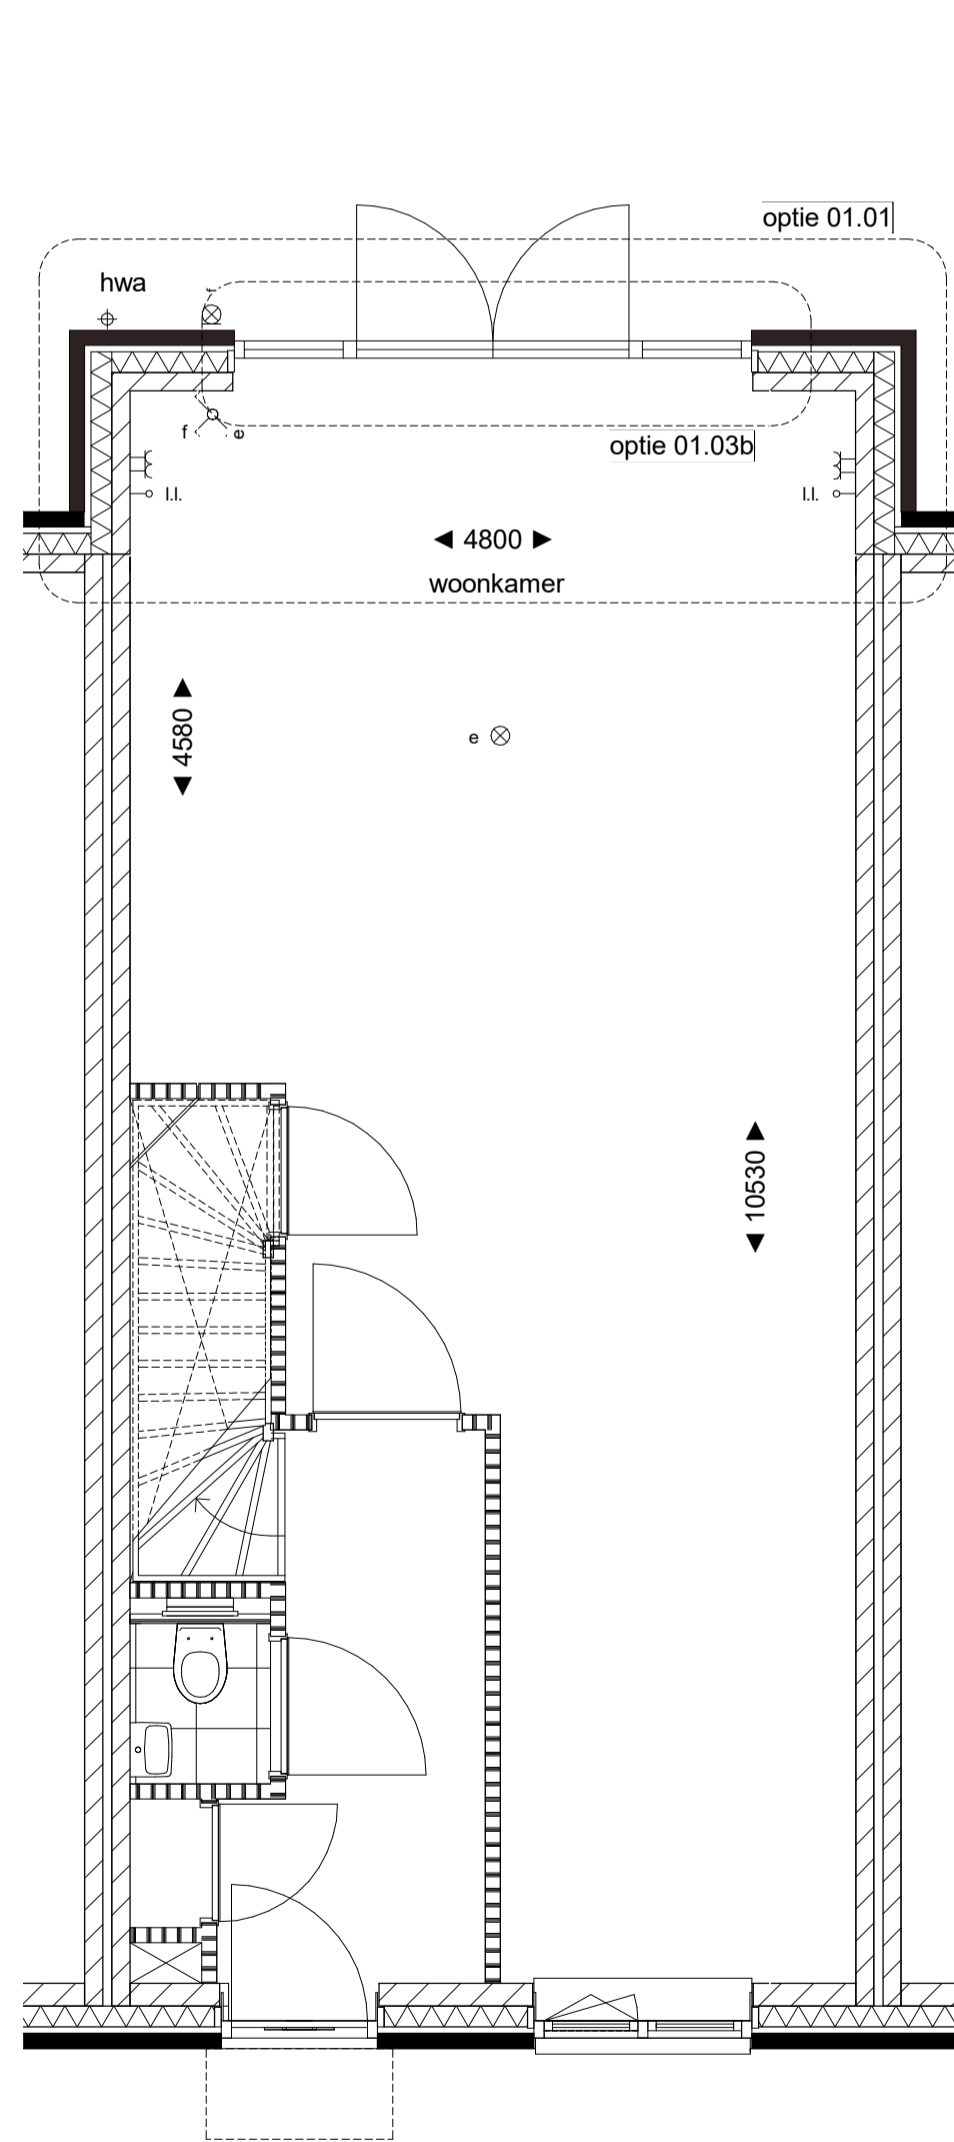


als getekend bwnr: 09, 10, 27, 61
gespiegeld bwnr: 11, 28, 60, 64

begane grond
1:50

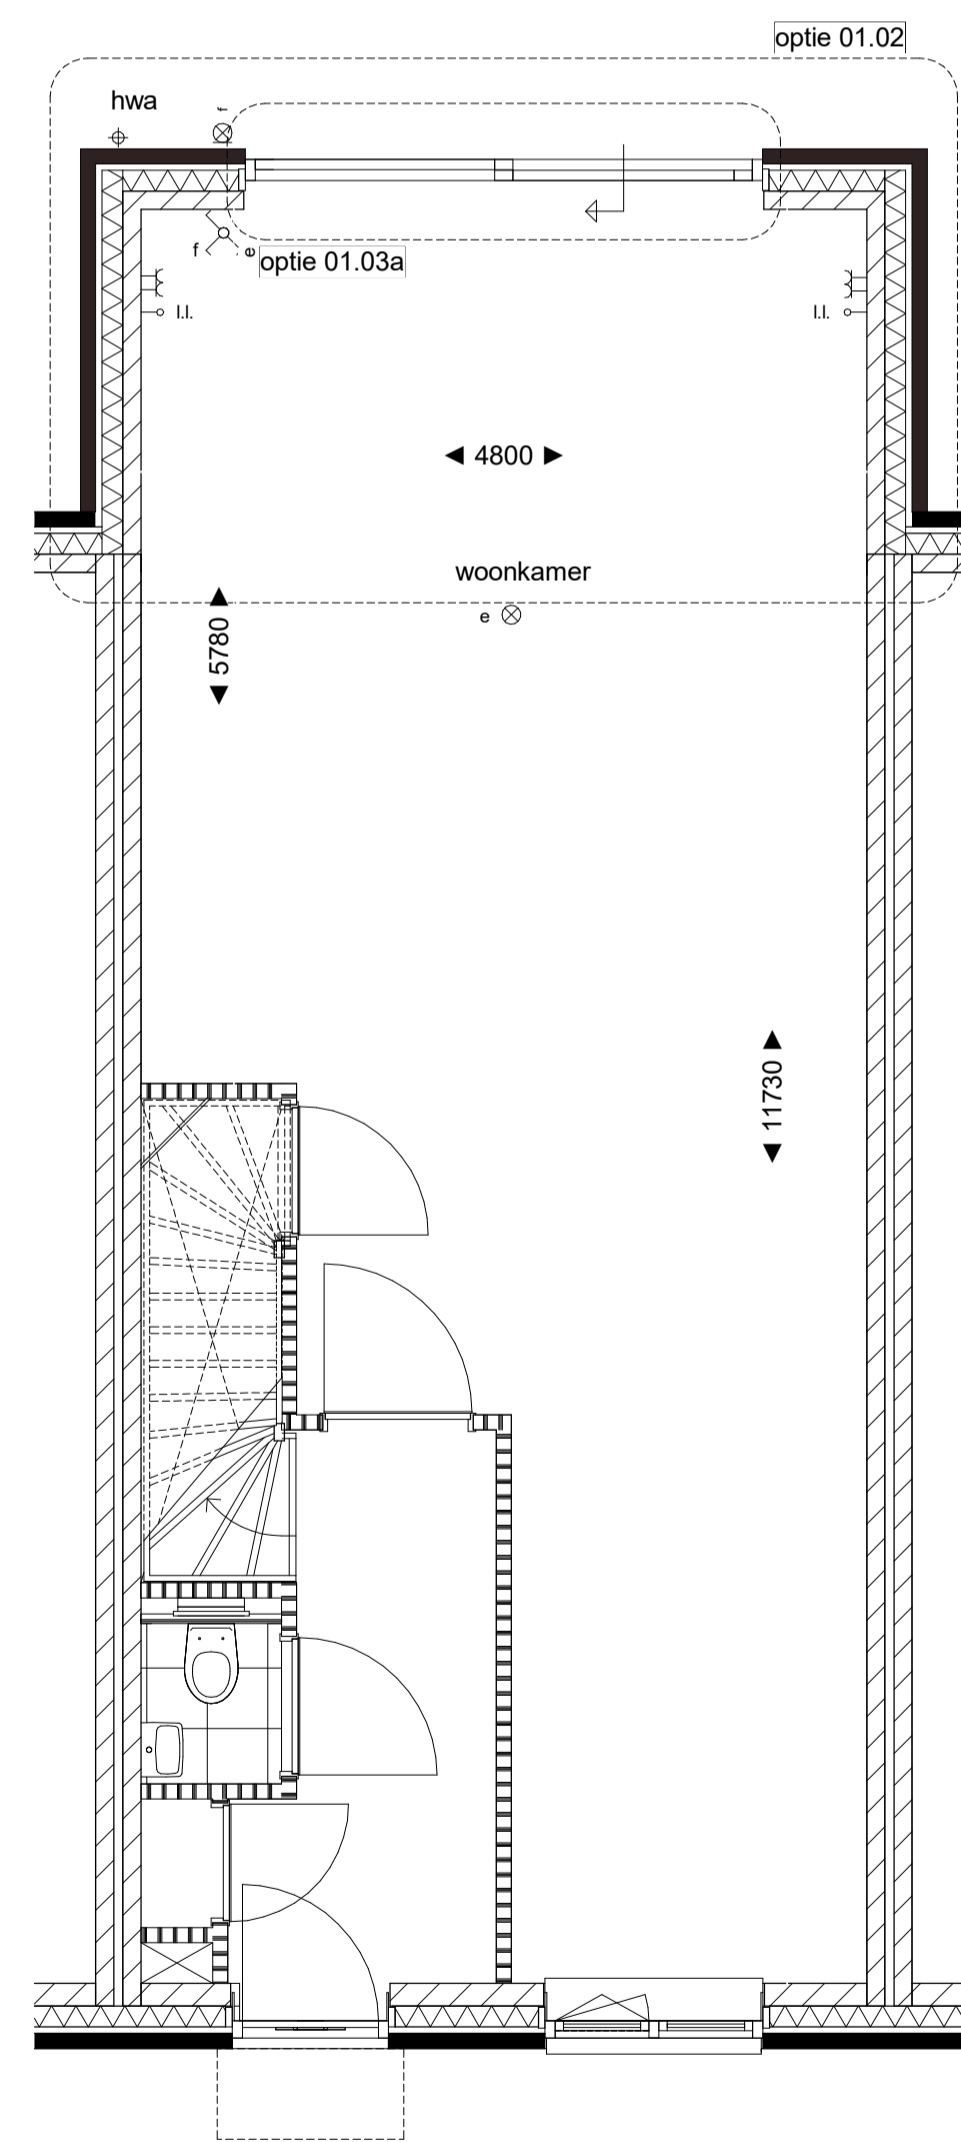


als getekend bwnr: 09, 10, 27, 61
gespiegeld bwnr: 11, 28, 60, 64

begane grond
1:50

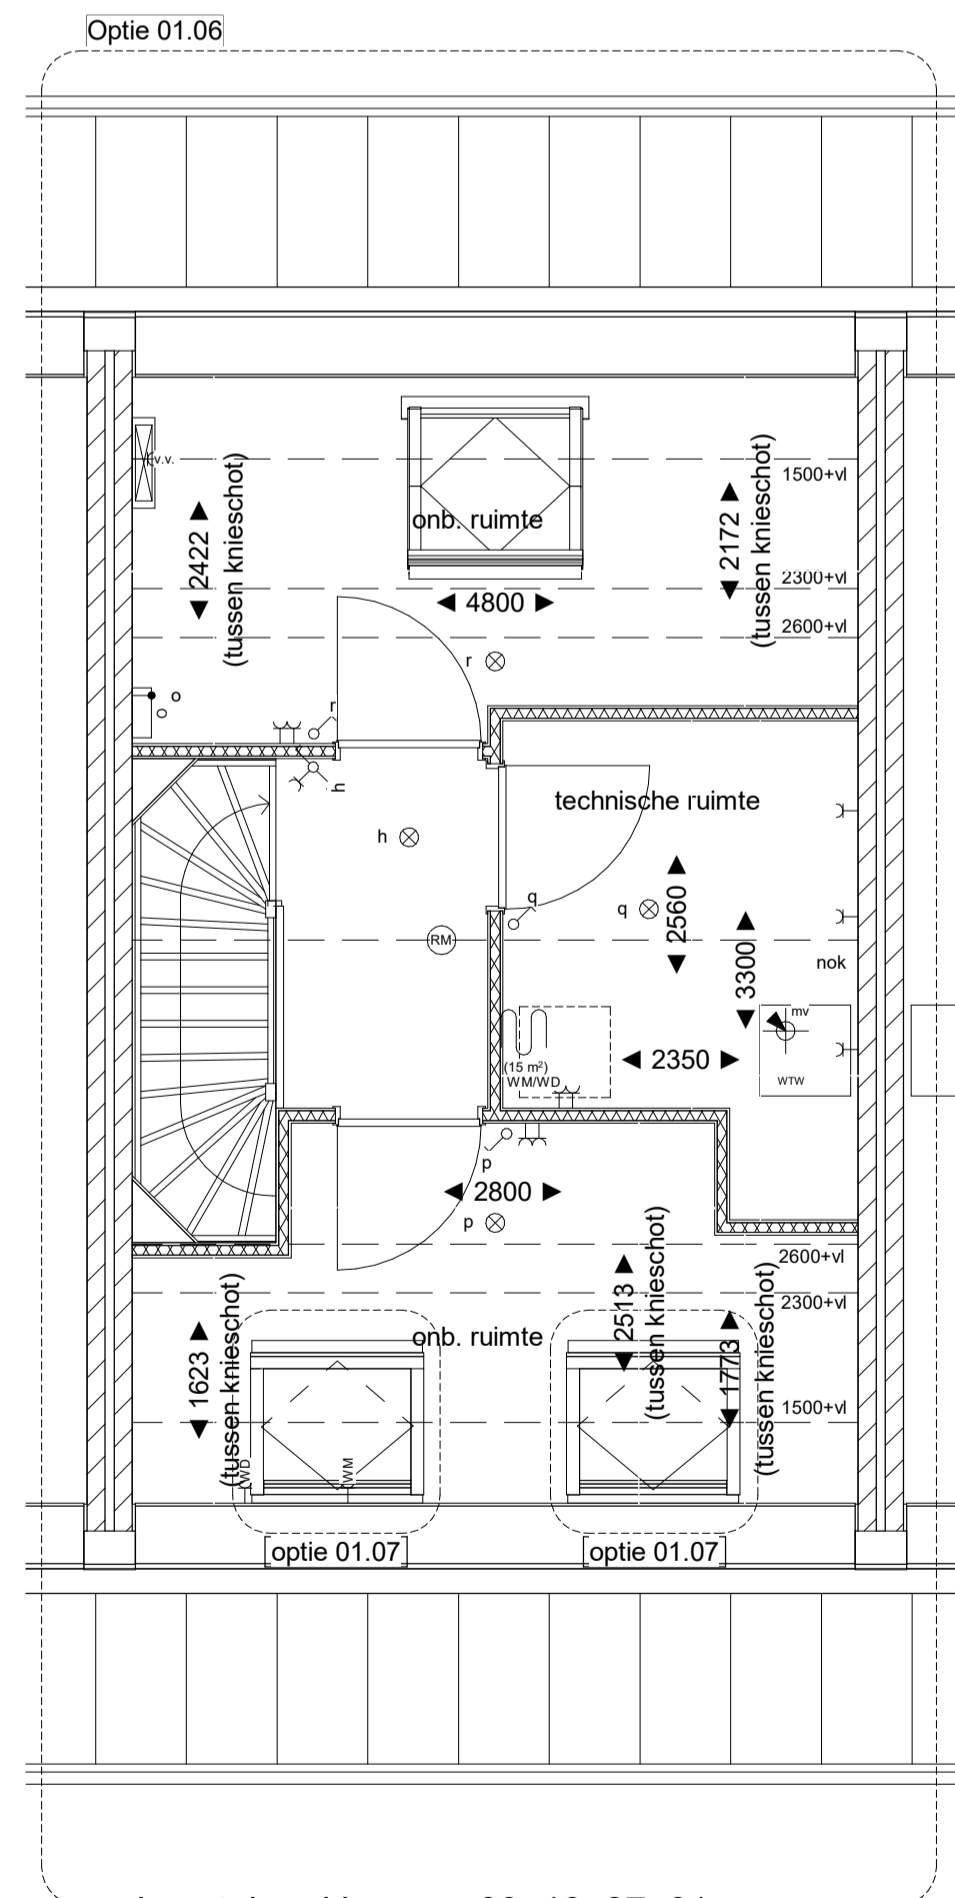

als getekend bwnr: 09, 10, 27, 61
gespiegeld bwnr: 11, 28, 60, 64

tweede verdieping
1:50

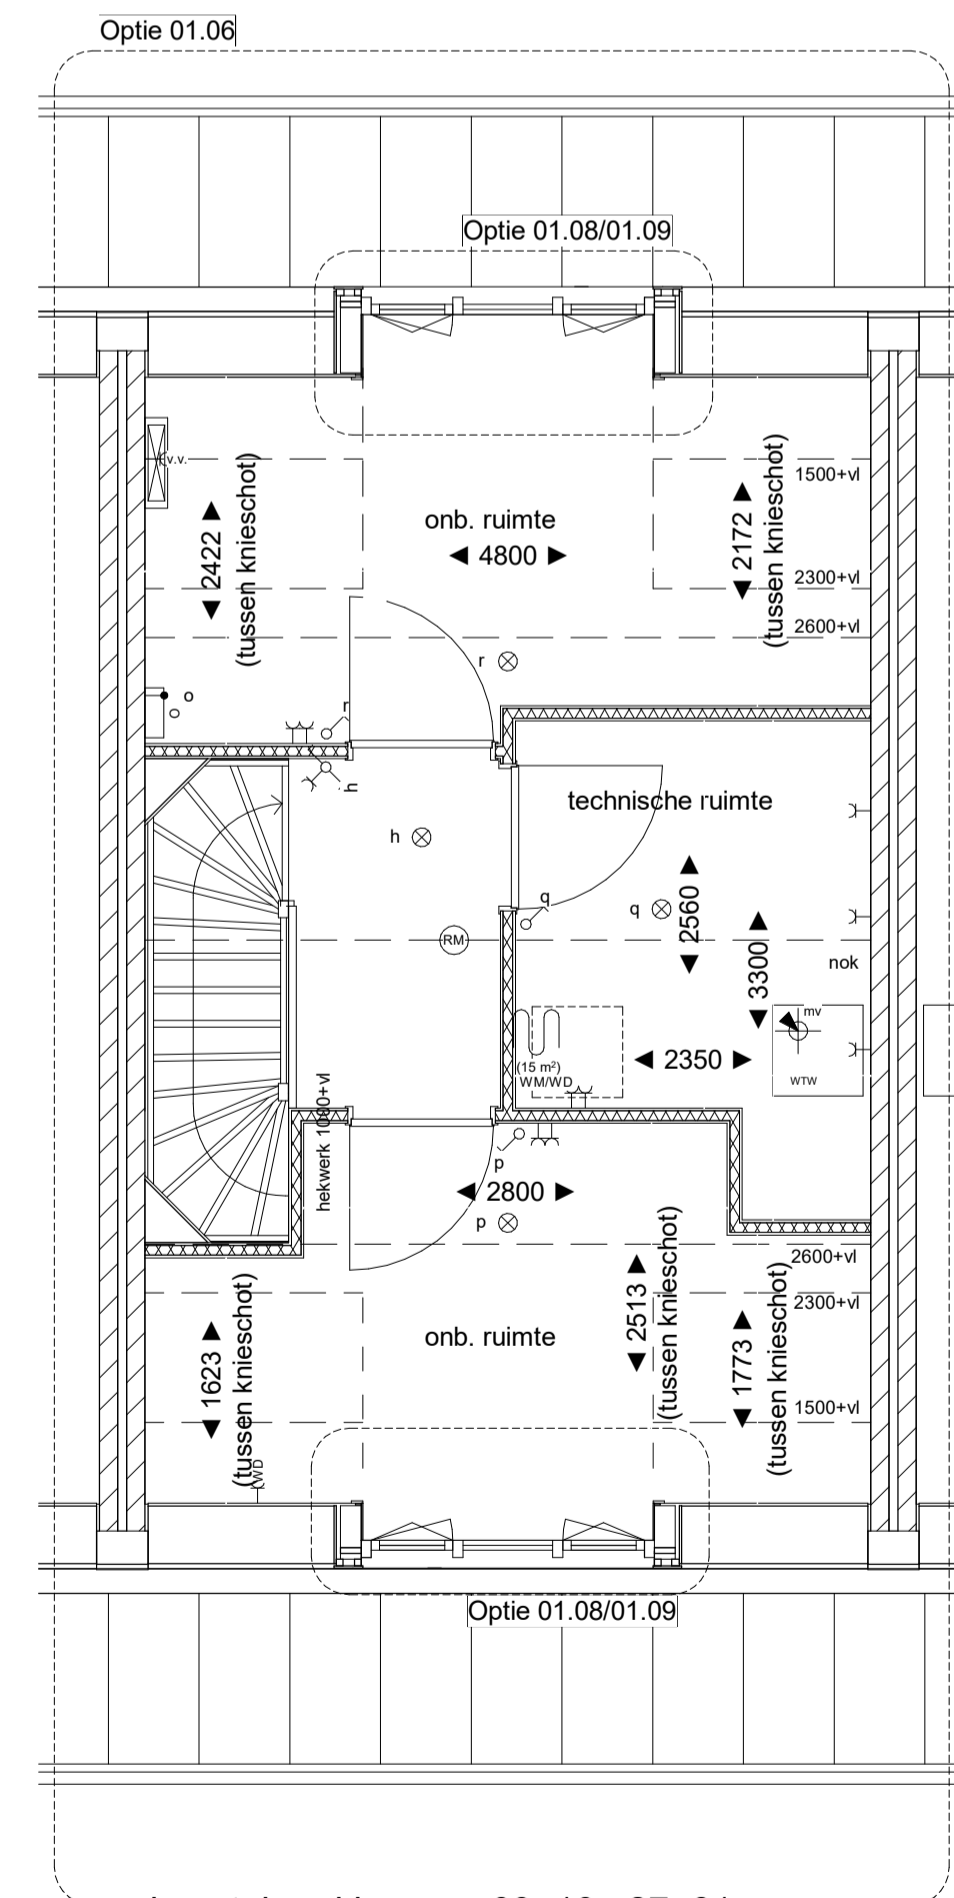

als getekend bwnr: 09, 10, 27, 61
gespiegeld bwnr: 11, 28, 60, 64

tweede verdieping
1:50

OPTIES:
Niet alle combinaties van opties zijn mogelijk, zie hiervoor de Kopersopties Boek.

- 01.01 uitbouw 1,2m
- 01.02 uitbouw 2,4m
- 01.03 verplaatsen achterdeur
- 01.03 schuifui
- 01.03 dubbele deur
- 01.04 trapkast
- 01.05 walk-in-closet
- 01.06 zolderindeling
- 01.07 dakraam
- 01.08 dakkapel 1650mm
- 01.09 dakkapel 2300mm

Optie dakkapel en dakraam is niet bij alle bouwnummers mogelijk.
Nieuwe afstemming na definitief vaststellen aantal/positie pv-panelen.

NOTITIE:

Voor exacte gevelindeling zie tekening(en):

- bwnr: 09 t/m 11 VK 04 - bouwnummers 07 t/m 13
- bwnr: 27 en 28 VK 06 - bouwnummers 25 t/m 30
- bwnr: 60 en 61 VK 24 - bouwnummers 59 t/m 62
- bwnr: 70 en 71 VK 26 - bouwnummers 67 t/m 72


- Optie 07, dakraam voorzijde, niet mogelijk bij bouwnummer: 09, 10 en 11
- Optie 09, dakkapel voorzijde, niet mogelijk bij bouwnummer: 09, 10 en 11
- Optie 07, dakraam achterzijde, niet mogelijk bij bouwnummer: 27, 28, 60, 61, 64, 66, 69, 70 en 71
- Optie 08, dakkapel achterzijde, niet mogelijk bij bouwnummer: 27, 28, 60, 61, 64, 66, 69, 70 en 71

RENVOOI

- < enkele wandcontactdoos geaard
- < dubbele wandcontactdoos geaard
- < spatwaterdichte enkele wandcontactdoos
- < v.v. enkele wandcontactdoos t.b.v. stadsverwarming
- < v.v. enkele wandcontactdoos t.b.v. vloerverwarming
- < enkelpolige schakelaar
- < dubbele schakelaar
- < wisselschakelaar
- < ll. loze leiding onbedraad
- < th. thermostaat
- < mv. hoofdbediening mechanische ventilatie
- < Co2 bedraad aansluitpunt CO2 sensor
- < nr. plafondlichtpunt
- < ir. wandlichtpunt
- < wandlichtpunt inclusief armatuur
- < bedrukker
- < schel
- < rookmelder aangesloten op lichtnet
- < verdelers verwarming (indicatief)
- < afzuigpunt mv (plafond)
- < mv. aanvoerpunt mv (plafond)
- < mv. afzuigpunt mv (wand)
- < mv. aanvoerpunt mv (wand)
- < mv. MV schakelaar
- < mv. opstelplaats mechanische ventilatie unit
- < hwa. hemelwater afvoer
- < * veiligheidsbeglazing
- < o. bedraad aansluitpunt omvormer
- < omvormer pv-panelen (opstelplaats afhankelijk van positie pv-panelen)
- < bulenkraan
- < e.r. elektrische radiator
- < metselwerk baksteen
- < (spouw)isolatie
- < kalkzandsteen
- < lichte scheidingwand 7cm / 10cm
- < regelwerk / metalstud 10cm
- < gesmalleerd glas
- < stalen binnendeurkozijn v.v. opdekdeur en bovenlicht
- < algemeen: dagmaat 910mm/860mm meterkast: dagmaat 710mm t.p.v. toilet en badkamer voorzien van een dorpel
- < k+m knijpluk + matrand (indicatief)
- < ruimte v.v. vloerverwarming
- < opstelplaats wasmachine/wasdroger
- < PV PV paneel (indicatief)
- < n.o. noodoverstort
- < B boiler
- < wp warmtepomp + buffervat
- < vtw gebalanceerd ventilatie unit

TOELICHTING:

- < Aan de maatvoering kunnen geen rechten worden ontleend.
- < Alle maatvoering betreft circa maatvoering en is aangegeven in millimeter.
- < Elektra aansluitpunten, kookopstelling, ventilatiepunten, radiatoren en rookmelders zijn indicatief aangegeven.
- < Het is mogelijk dat niet alle symbolen van toepassing zijn op uw woningtype.
- < Maatvoering bij schuin dak is tot 100cm (knie-schot) in.
- < Hoofvelheden en posities pv-panelen zijn indicatief en kunnen per bouwjaar verschillen.
- < Posities dakdoorvoeren zijn indicatief.

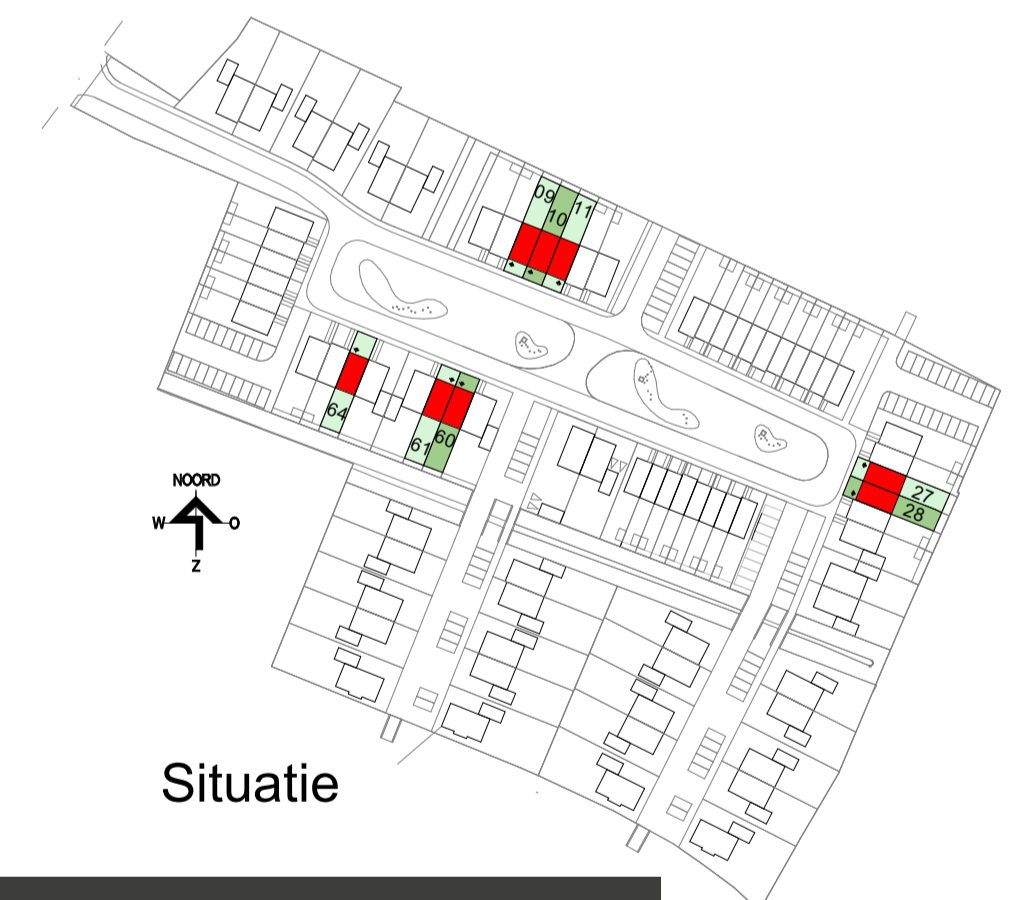

opties type F - bwn 09 t/m 11, 27, 28, 60, 61 en 64

19-2103 Driegaarden - Huissen
Verkooptekening

RL
Designer

schaal: 1:50/1:100
datum: 04-11-2021

tek. nr.: VK.37