




Optie 014 - Uitbreiding terras
 Begane grond
 Schaal 1:50

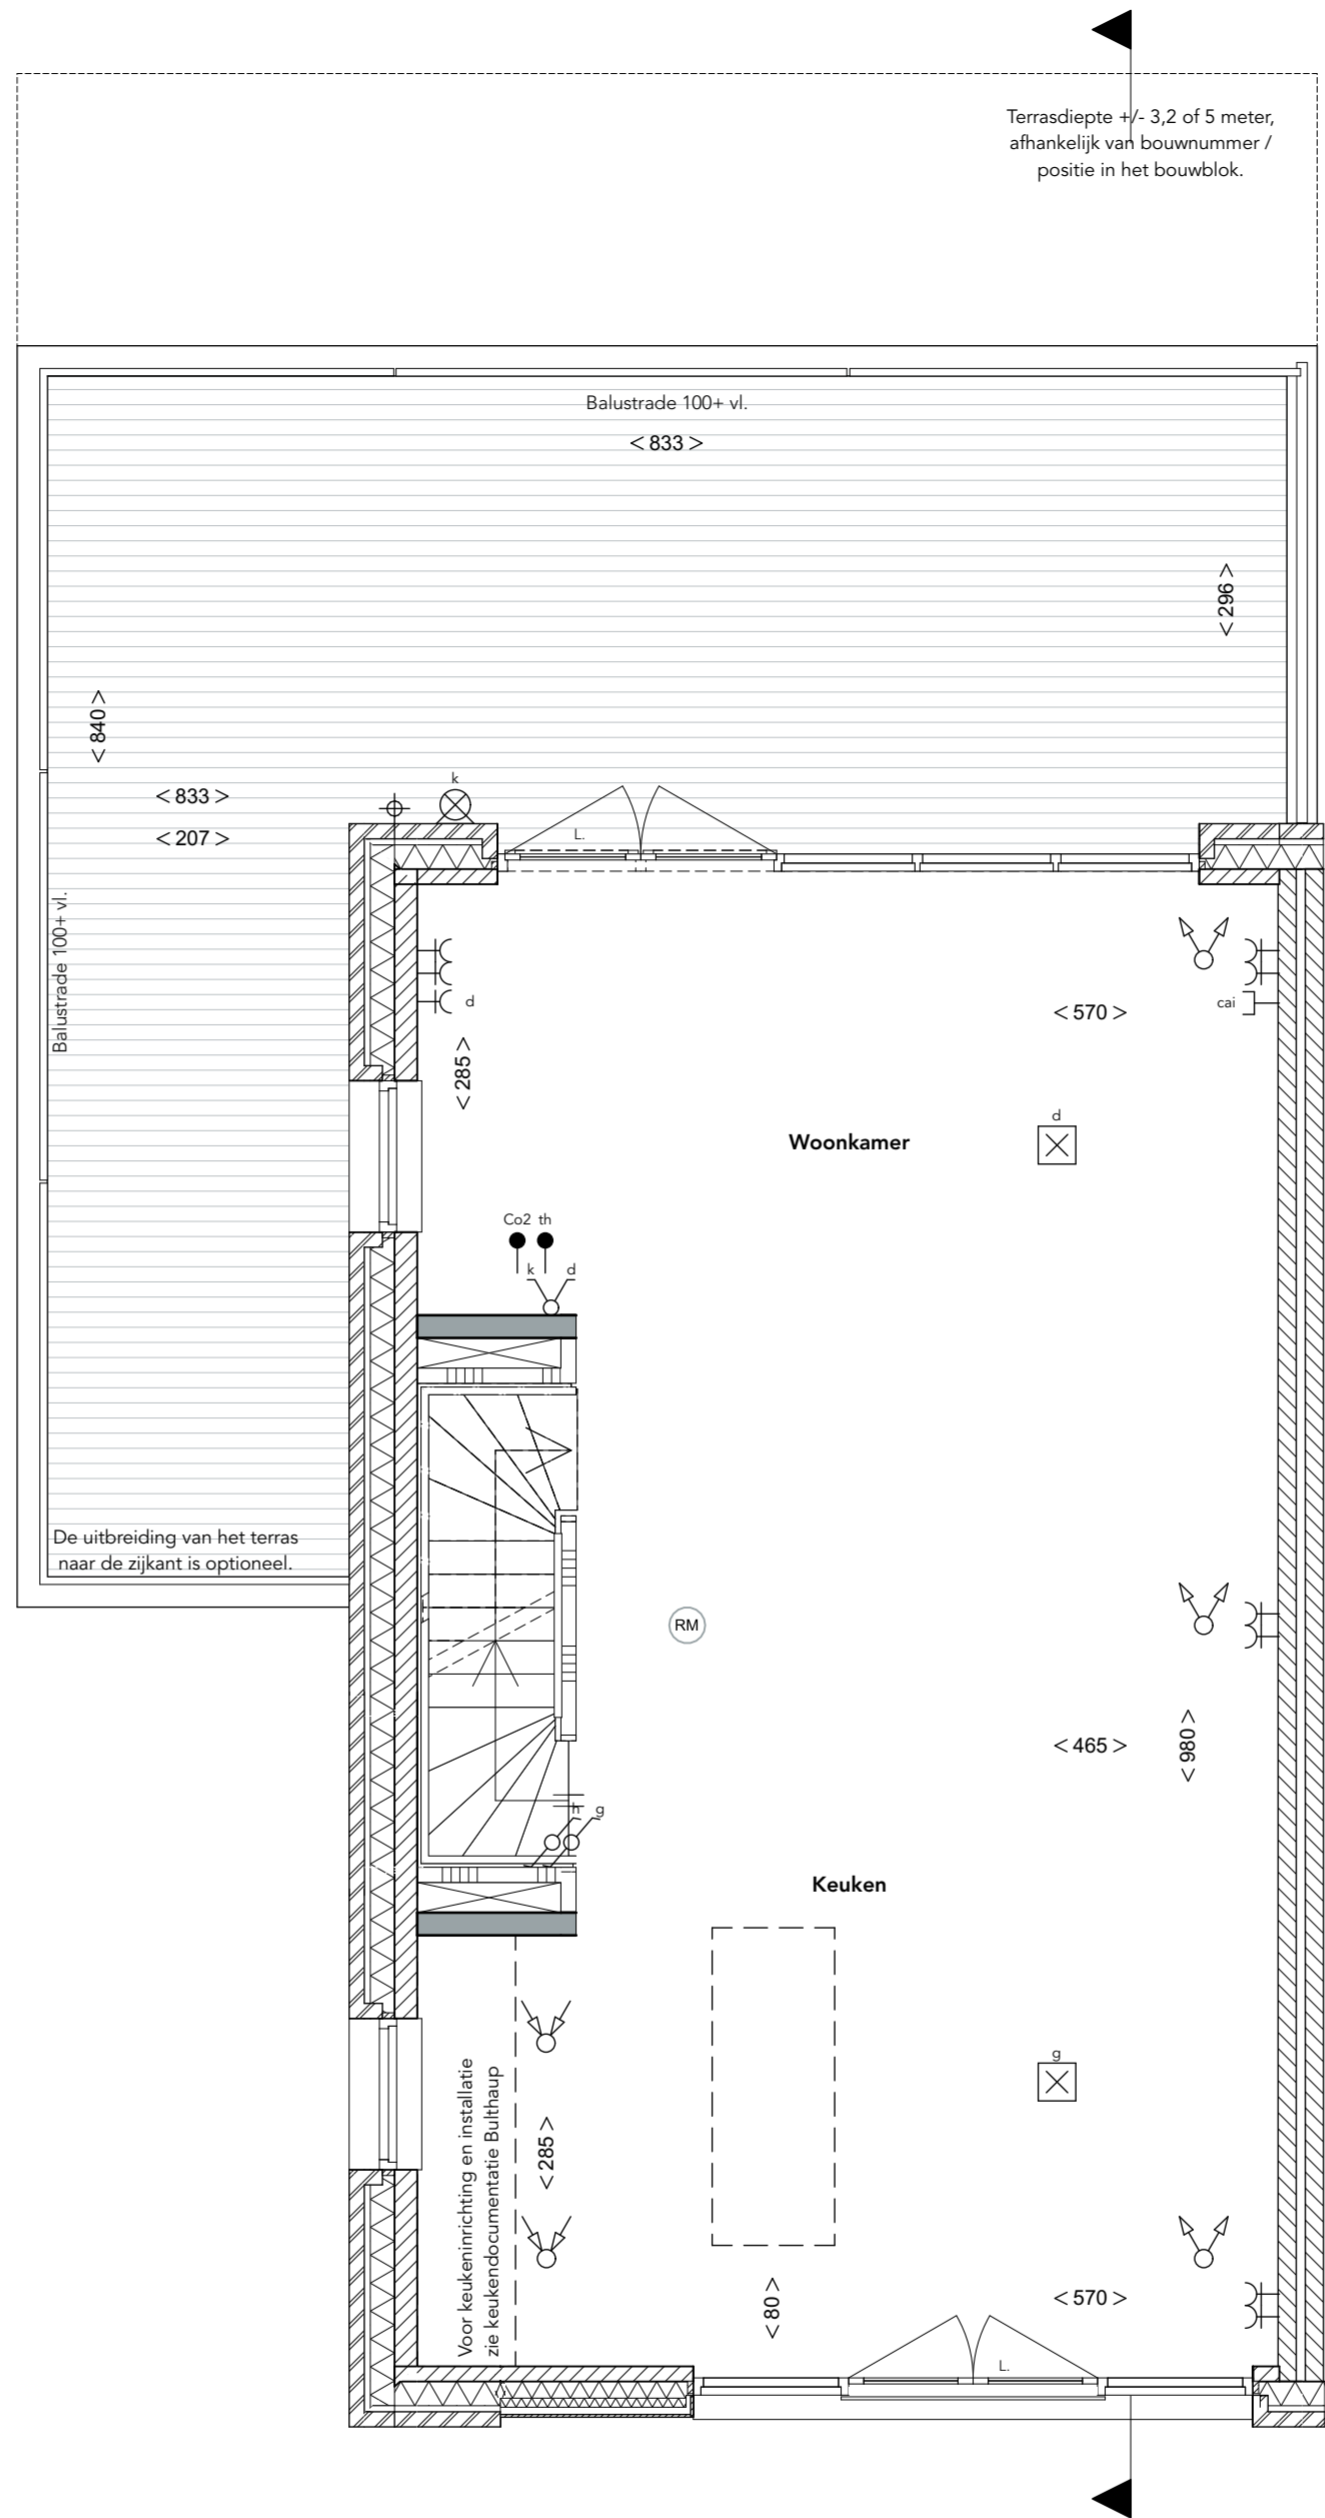

Eerste verdieping
 Schaal 1:50

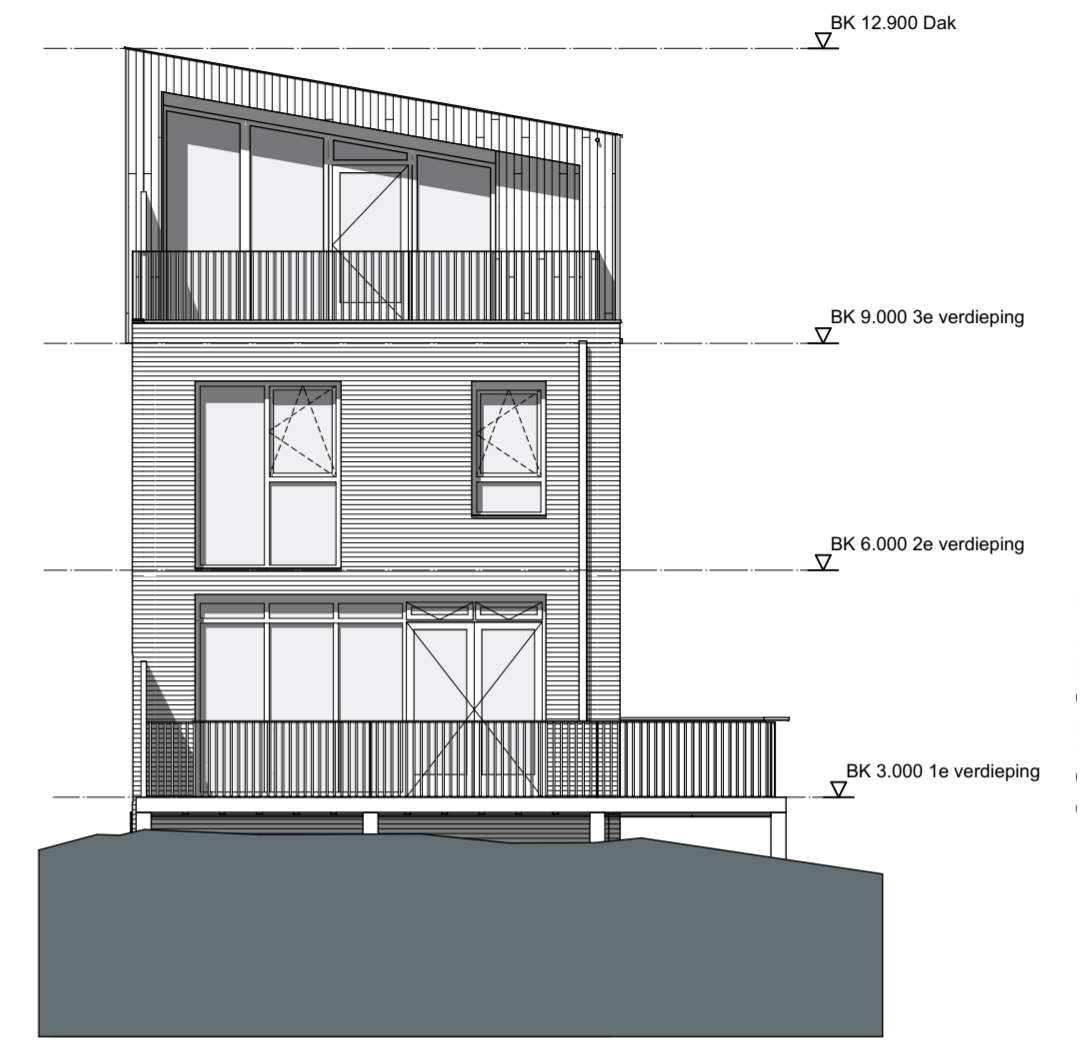

Achtergevel
 Schaal 1:100

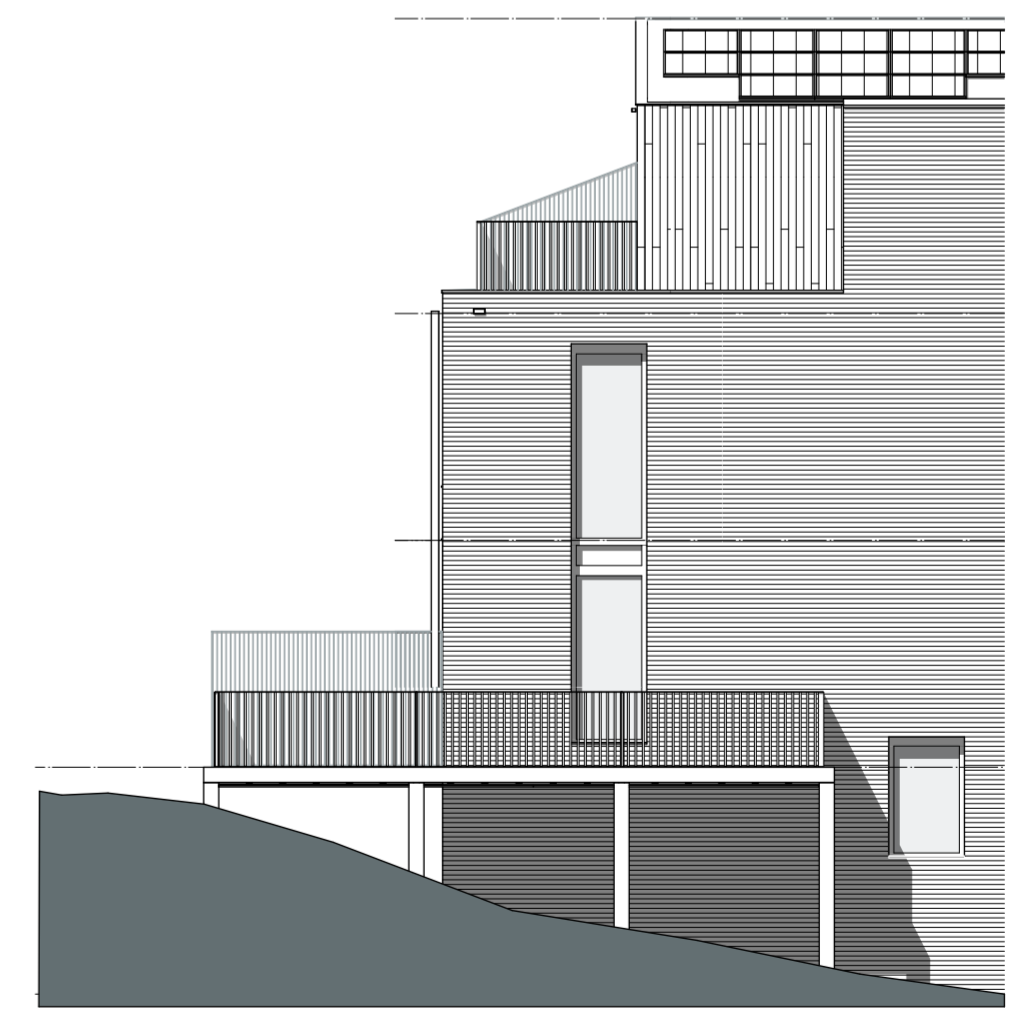

Zijgevel
 Schaal 1:100

formaat **A2**
 schaal 1:50, 1:100
 blad **K-816**

getekend 16-03-2021
 gewijzigd 19-04-2021
 onderdeel Optie 14

project Breezcht Zwolle
 opdrachtg. Van Wonen
 projectnr 19531

ag nova
 ARCHITECTEN
 VAN WONEN

Paulus Borstraat 43 3812 TA Amersfoort 033 455 4004 info.amersfoort@agnova.nl www.agnova.eu