



Bouwnummer 43 Bouwnummer 44

VOORGEVEL 1 : 100



RECHTERZIJGEVEL 1 : 100



Bouwnummer 44 Bouwnummer 43


ACHTERGEVEL 1 : 100



LINKERZIJGEVEL 1 : 100

Legenda

- schakelaar, enkelpolig
- schakelaar, wissel
- schakelaar, serie
- enkelvoudige wandcontactdoos
- dubbele wandcontactdoos
- lichtpunt, plafond
- lichtpunt, wand
- rookmelder
- aansluitpunt, bedraad
- aansluitpunt, onbedraad
- aansluitpunt, mv-sturing
- centraal aardpunt
- belinstallatie, drucker
- belinstallatie, schel
- gevelarmatuur
- rookmelder aan wand
- metselwerk baksteen
- isolatie
- prefab beton wand
- lichte scheidingwand
- cementdekvloer
- systeemvloer ribcassette
- kanaalplaatvloer
- hwa
- opstelplaats
- wasafwasmachine/wasdroger
- buitenkraan, verticaal
- radiator, aansluiting zijn indicatief
- vloerverwarming verdeeler
- ventilatie box
- afz. punt
- L, R draairichting deuren Links, Rechts
- bovenlicht boven deurkozijn
- bovenlicht boven raamkozijn
- ip = inspectiepunt isolering
- ventilatierooster
- dubbel glas

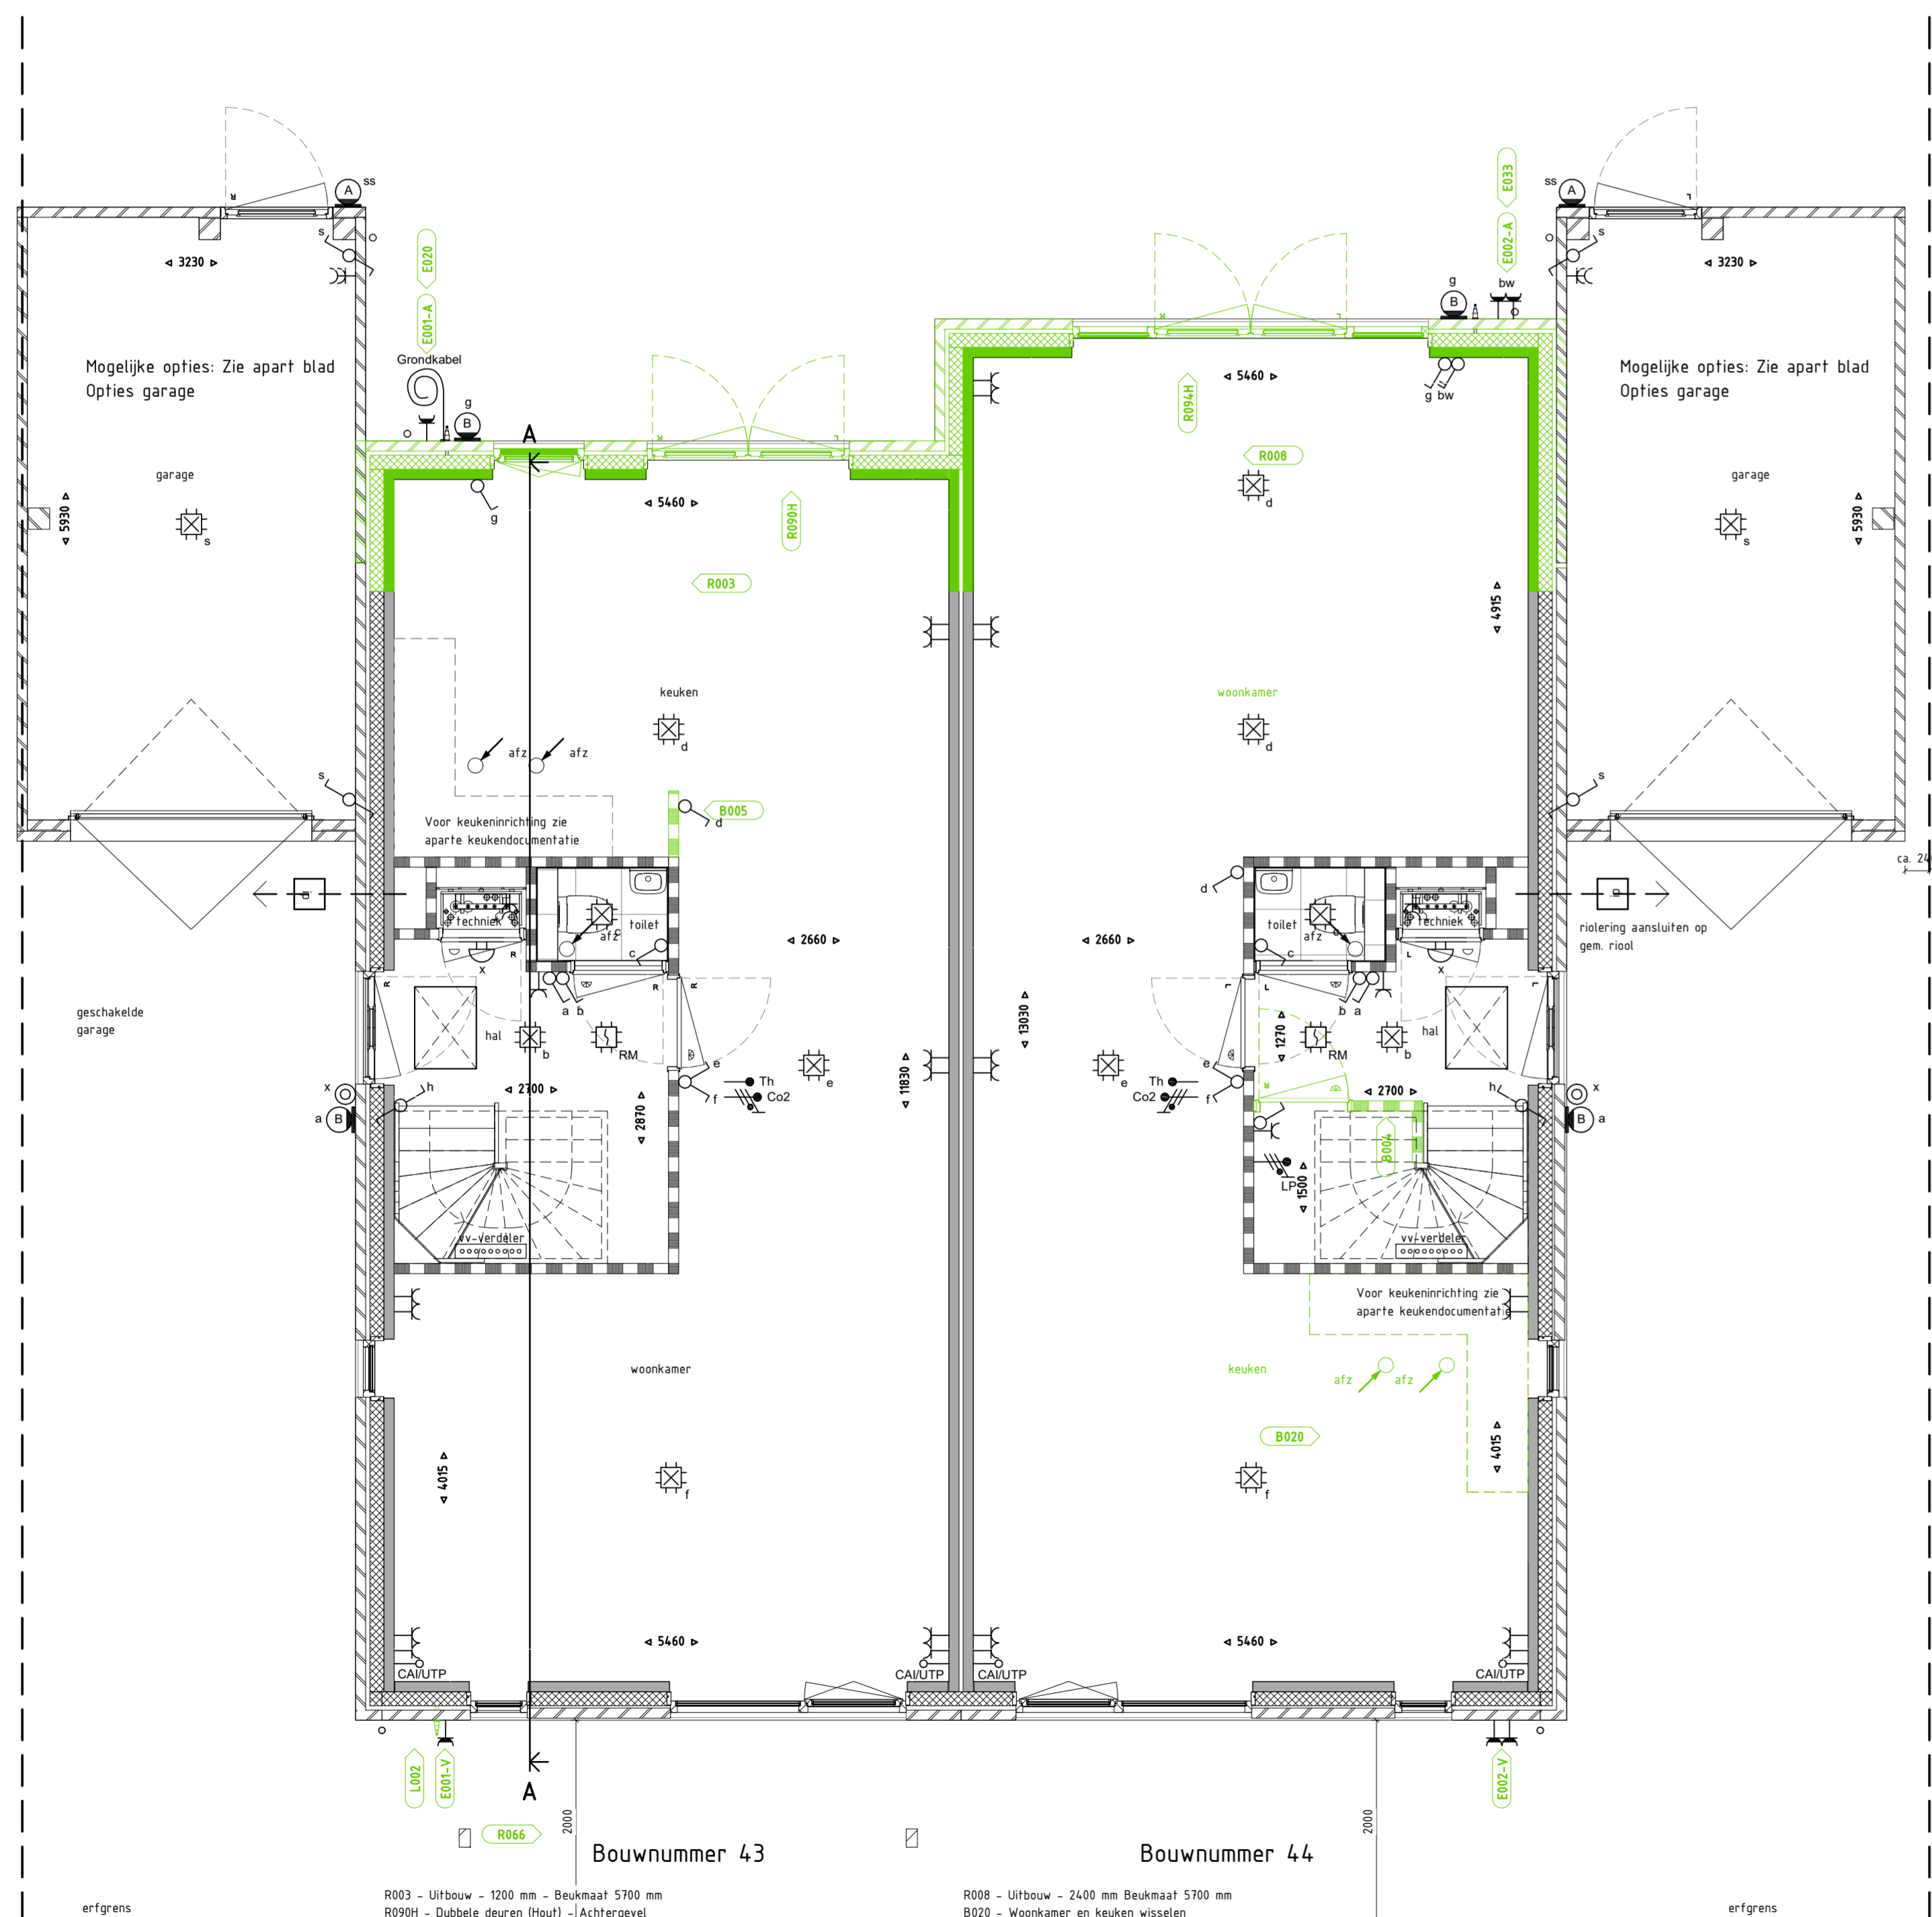


PLATTEGROND 1 : 50

Bouwnummer 43

- R003 - Uithou - 1200 mm - Breedte 5300 mm
- R094H - Dubbele deuren (Itaal) - Achtergevel
- B005 - Keuken - Topwand plaatsen
- L002 - Tuin buitenraam voorzijde woning
- E001A - Spatwaterdichte enkele wandcontactdoos - Achtergevel
- E001V - Spatwaterdichte enkele wandcontactdoos - Voorgevel
- E020 - Tuin Voorziening elektr
- R056 - Pergola


Bouwnummer 44

- R008 - Uithou - 2100 mm Breedte 5300 mm
- B020 - Woonkamer en keuken wisselen
- R044H - Dubbele deur met twee zijlichten (Itaal) - Achtergevel
- B004 - Trappkast
- E002A - Spatwaterdichte dubbele wandcontactdoos - Achtergevel
- E002V - Spatwaterdichte dubbele wandcontactdoos - Voorgevel
- E023 - Tuin Spatwaterdichte enkele wandcontactdoos incl. schakelaar

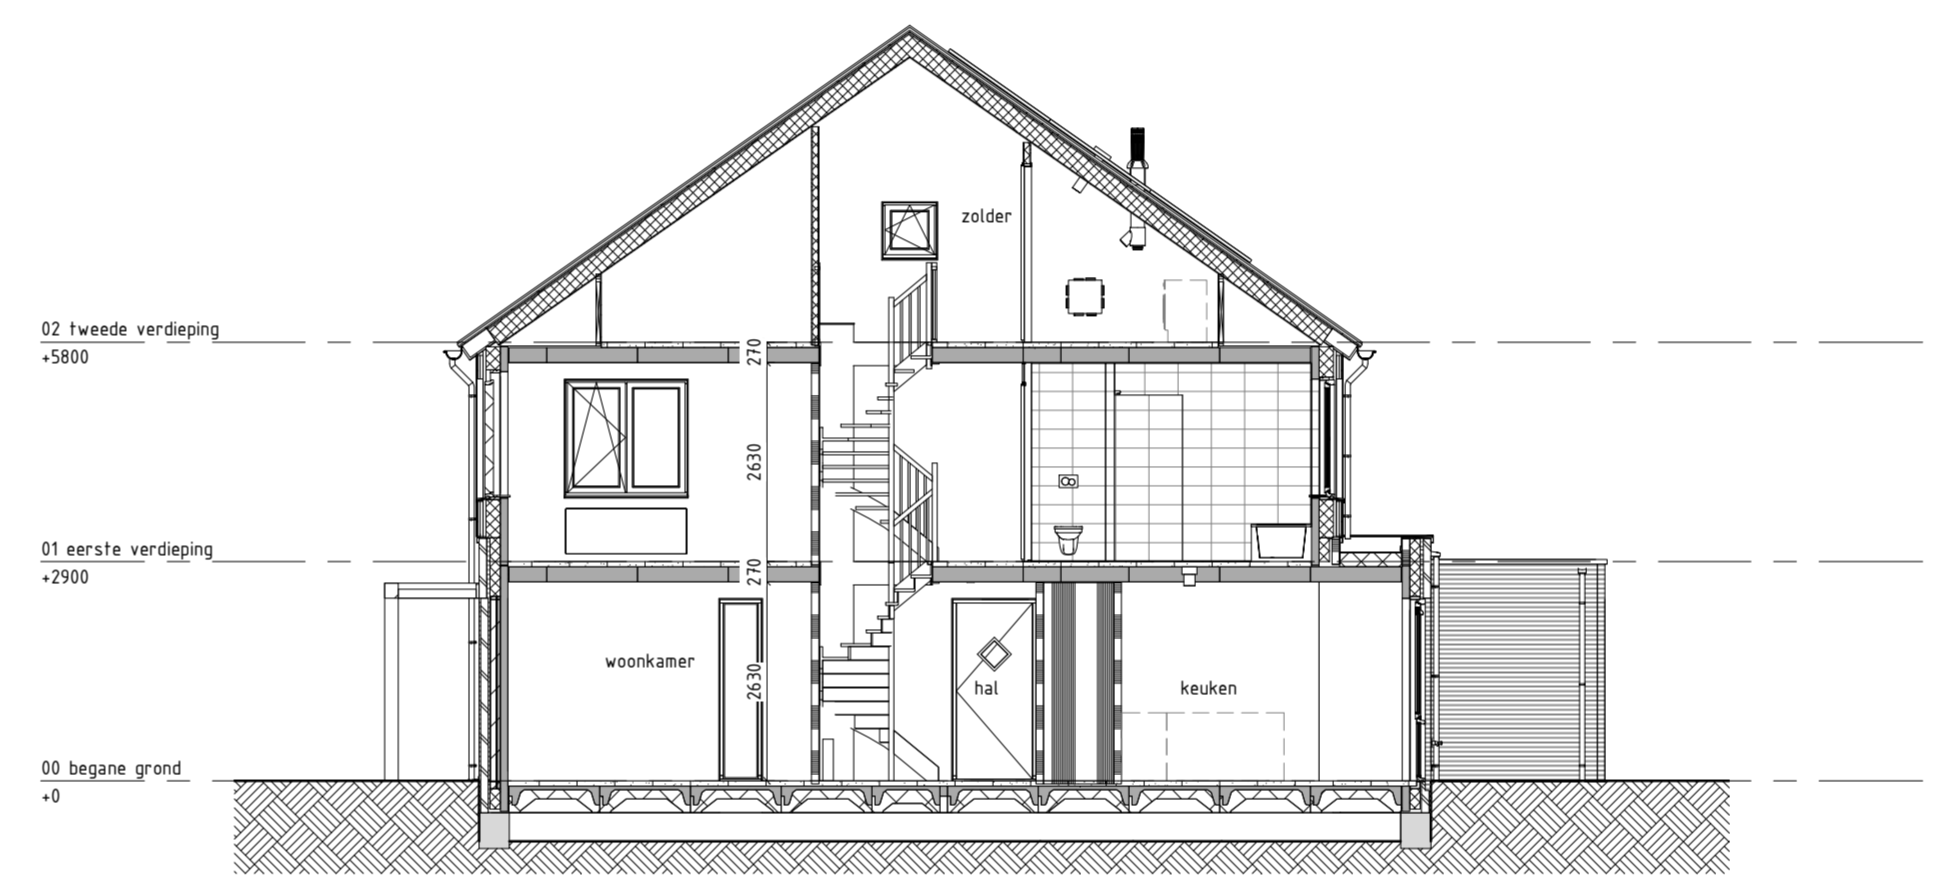

DOORSNEDEN A 1 : 100

Oost hof

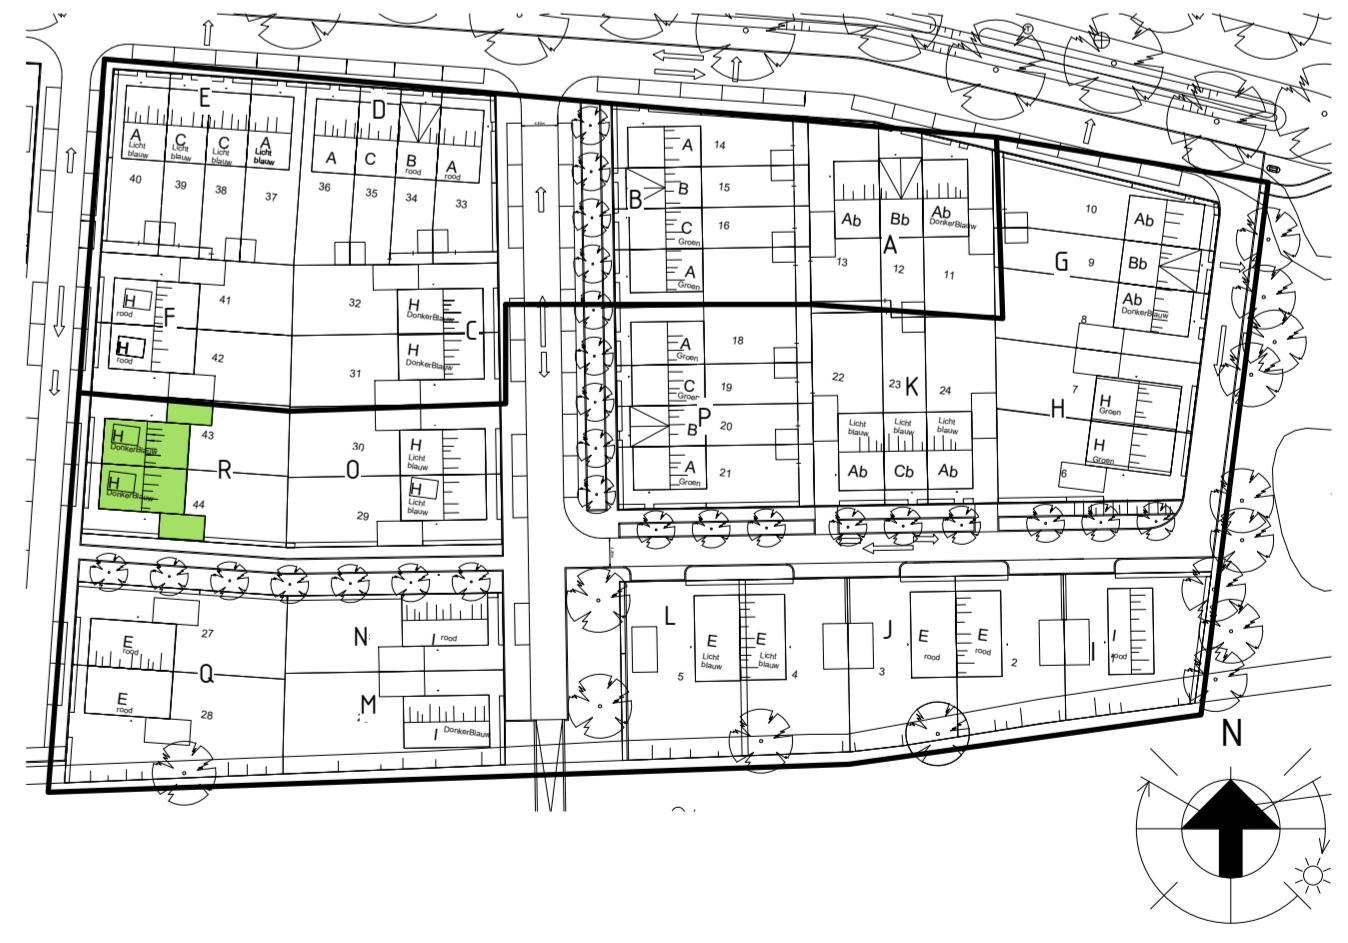

Veluwezoom Verkerk

Opdrachtgever: **VanWonen Projecten BV**

projectomschrijving: **Arnhem, 25 koopwoningen veld 24b Schuytgraaf**

Bladsomschrijving: **BLOK R GEVELS, DOORSNEDEN EN PLATTEGROND BG**

projectnummer: **19016** fase: **ontwerpfase** VERKOOPTEKENINGEN OPTIES

Veluwezoom Verkerk 016 27 18 45
Edisonstraat 68 6022PK Zevenaar
velwezoomverkerk@veluwezoomverkerk.nl
www.veluwezoomverkerk.nl

VolkerWessels onderneming

28-11-2019 status: **definitief**

150-1100 A1.0 formaat

BLOK R bladzijde

BWR 43-44 bladzijde

R-PC-L(-)-J0016