



Voorgevel

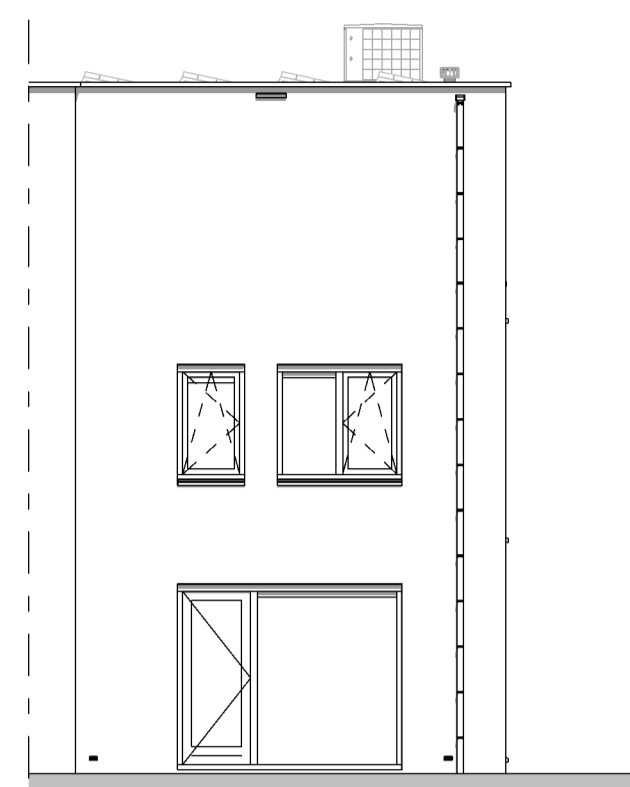

Linker zijgevel




Achtergevel

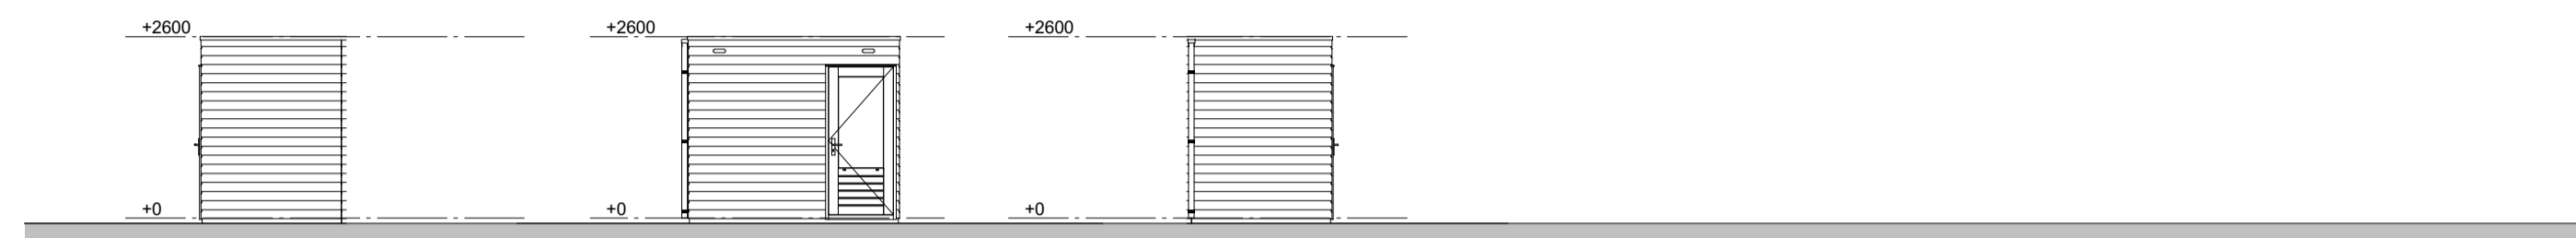


Voorgevel

Linker zijgevel

Achtergevel

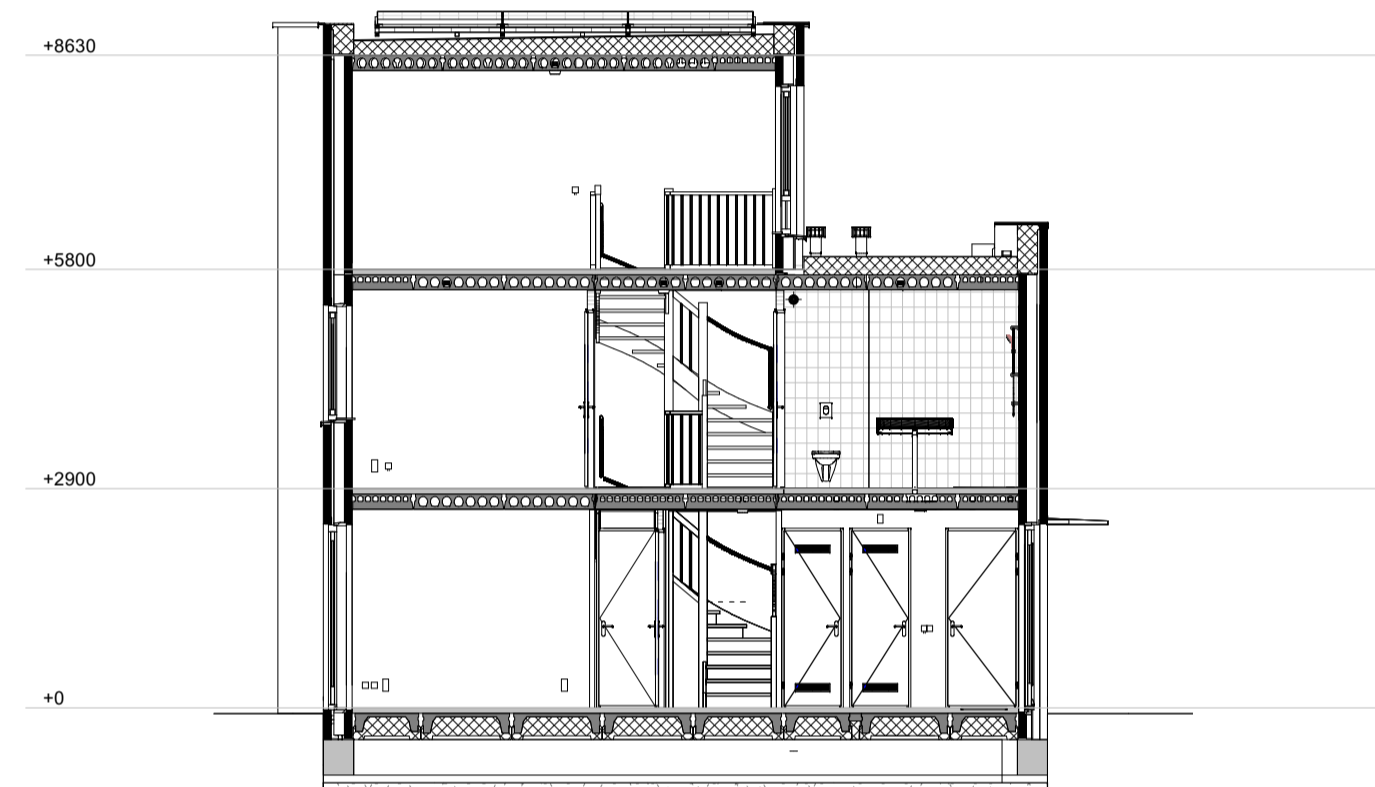

Doorsnede A-A

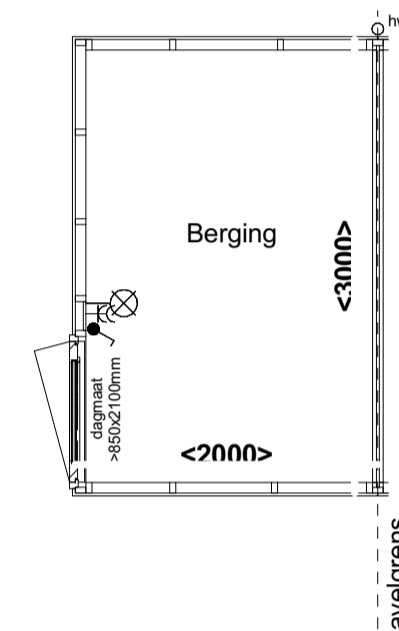


Begane grond

RENVOOI:


- schakelaar enkelpolig
- lichtsterkte regelaar (dimmer)
- serieschakelaar
- wisselschakelaar
- plafondlichtpunt
- wandaansluitpunt verlichting
- wandaansluitpunt verlichting buiten
- wandcontactdoos enkel geaard
- wandcontactdoos enkel waterdicht
- wandcontactdoos dubbel geaard
- wandcontactdoos dubbel geaard
- bedrade leiding
- radiator
- gevelmetselwerk
- gasbeton
- prefab beton
- houtskeletbouwwand
- co2
- cai
- data
- pv
- per
- th
- loze leiding
- centraal aardpunt
- bel
- drukknop bel
- rookmelder
- mechanische ventilatie uit de wand
- afv
- inb
- wp
- hwa
- kl
- ver
- CO2 sensor
- aansluitpunt centrale antenne installatie
- aansluitpunt data
- aansluitpunt pv-panels
- bedraad perlex aansluiting t.b.v. koken
- thermostaat
- centraal aardpunt
- bel
- drukknop bel
- rookmelder
- mechanische ventilatie uit de wand
- afzuigpunt
- inblaaspunt
- warmtepomp, binnenunit/buitenunit
- hemelwaterafvoer
- kruippluik
- verdelers t.b.v. vloerverwarming

Voor accoord d.d.:
De ondernemer:


Voor accoord d.d.:
De verkrijger(s):

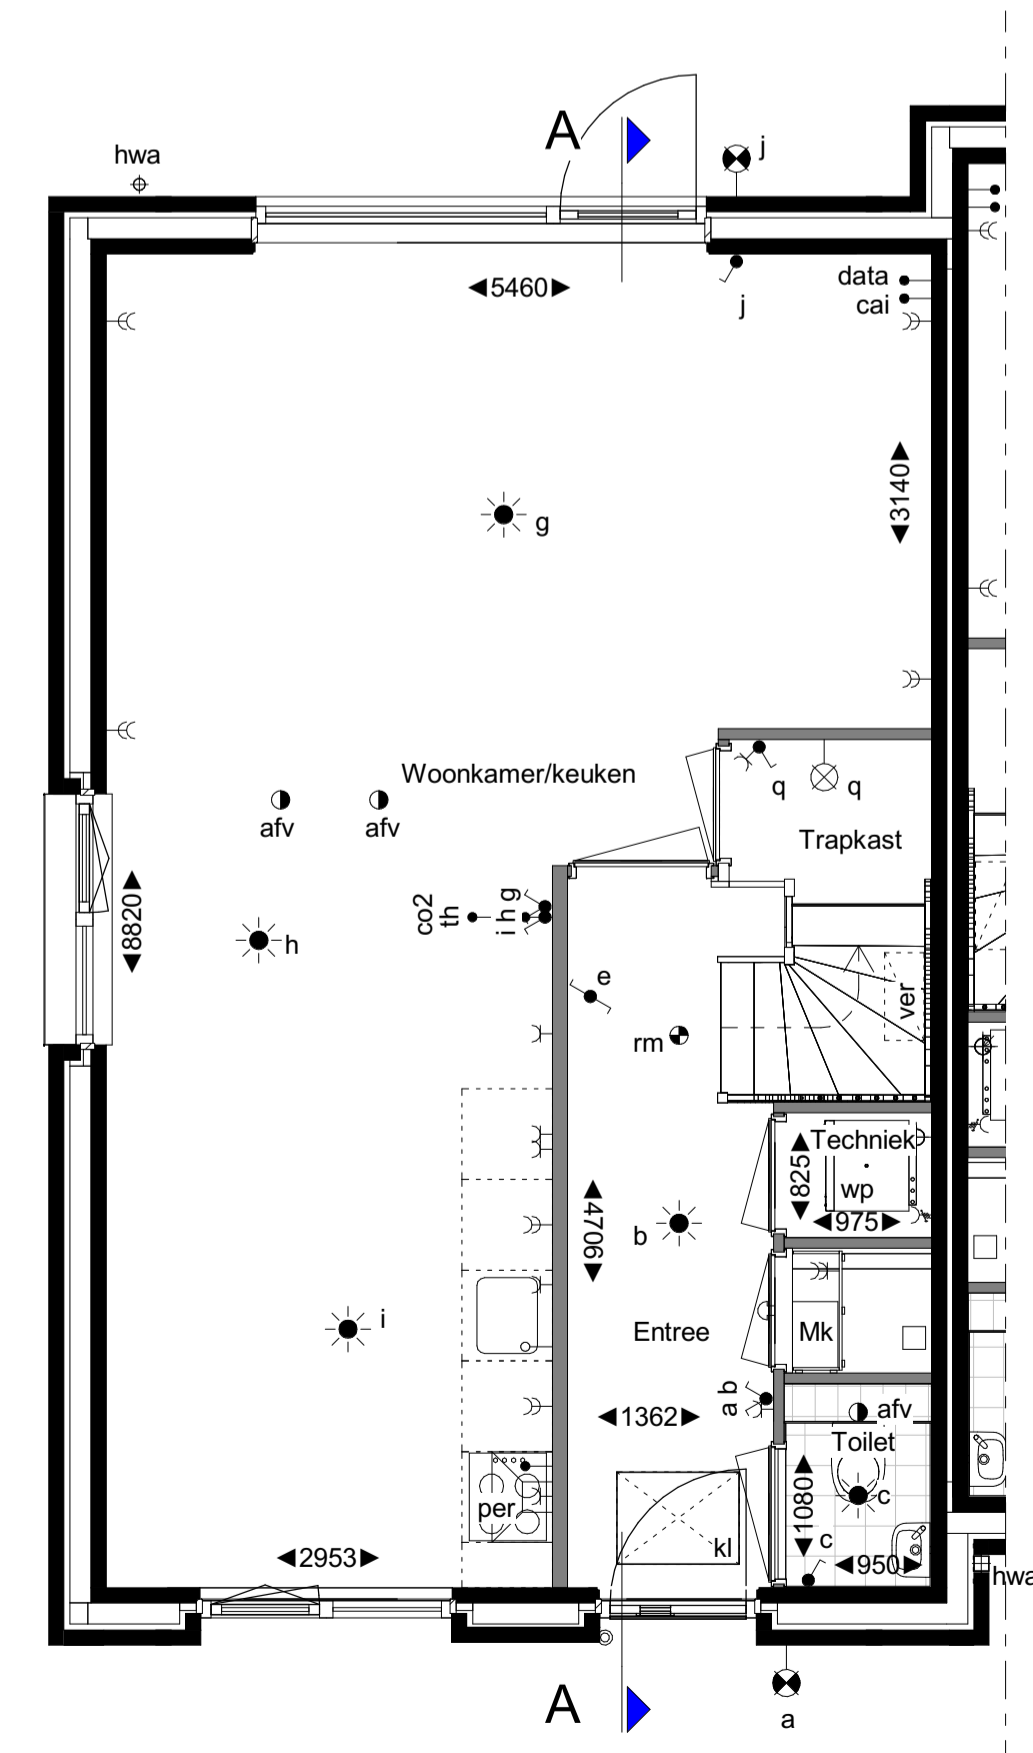


Begane grond

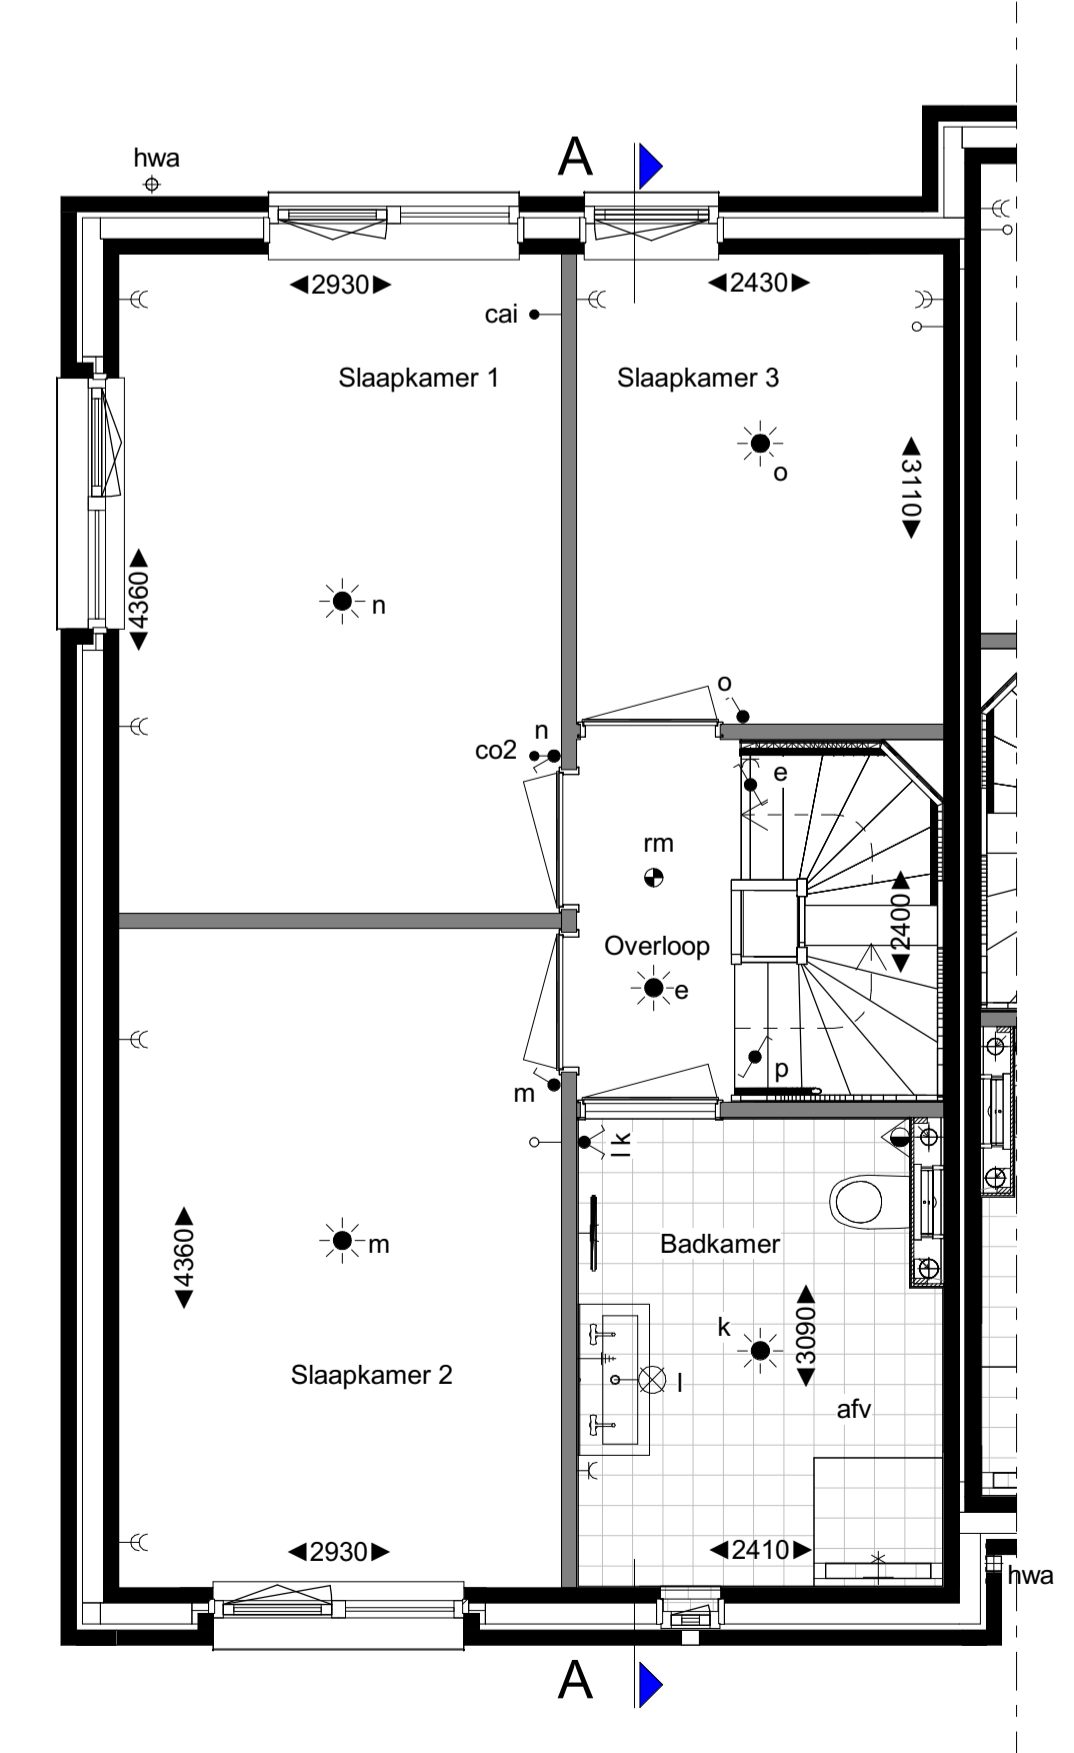


1e verdieping

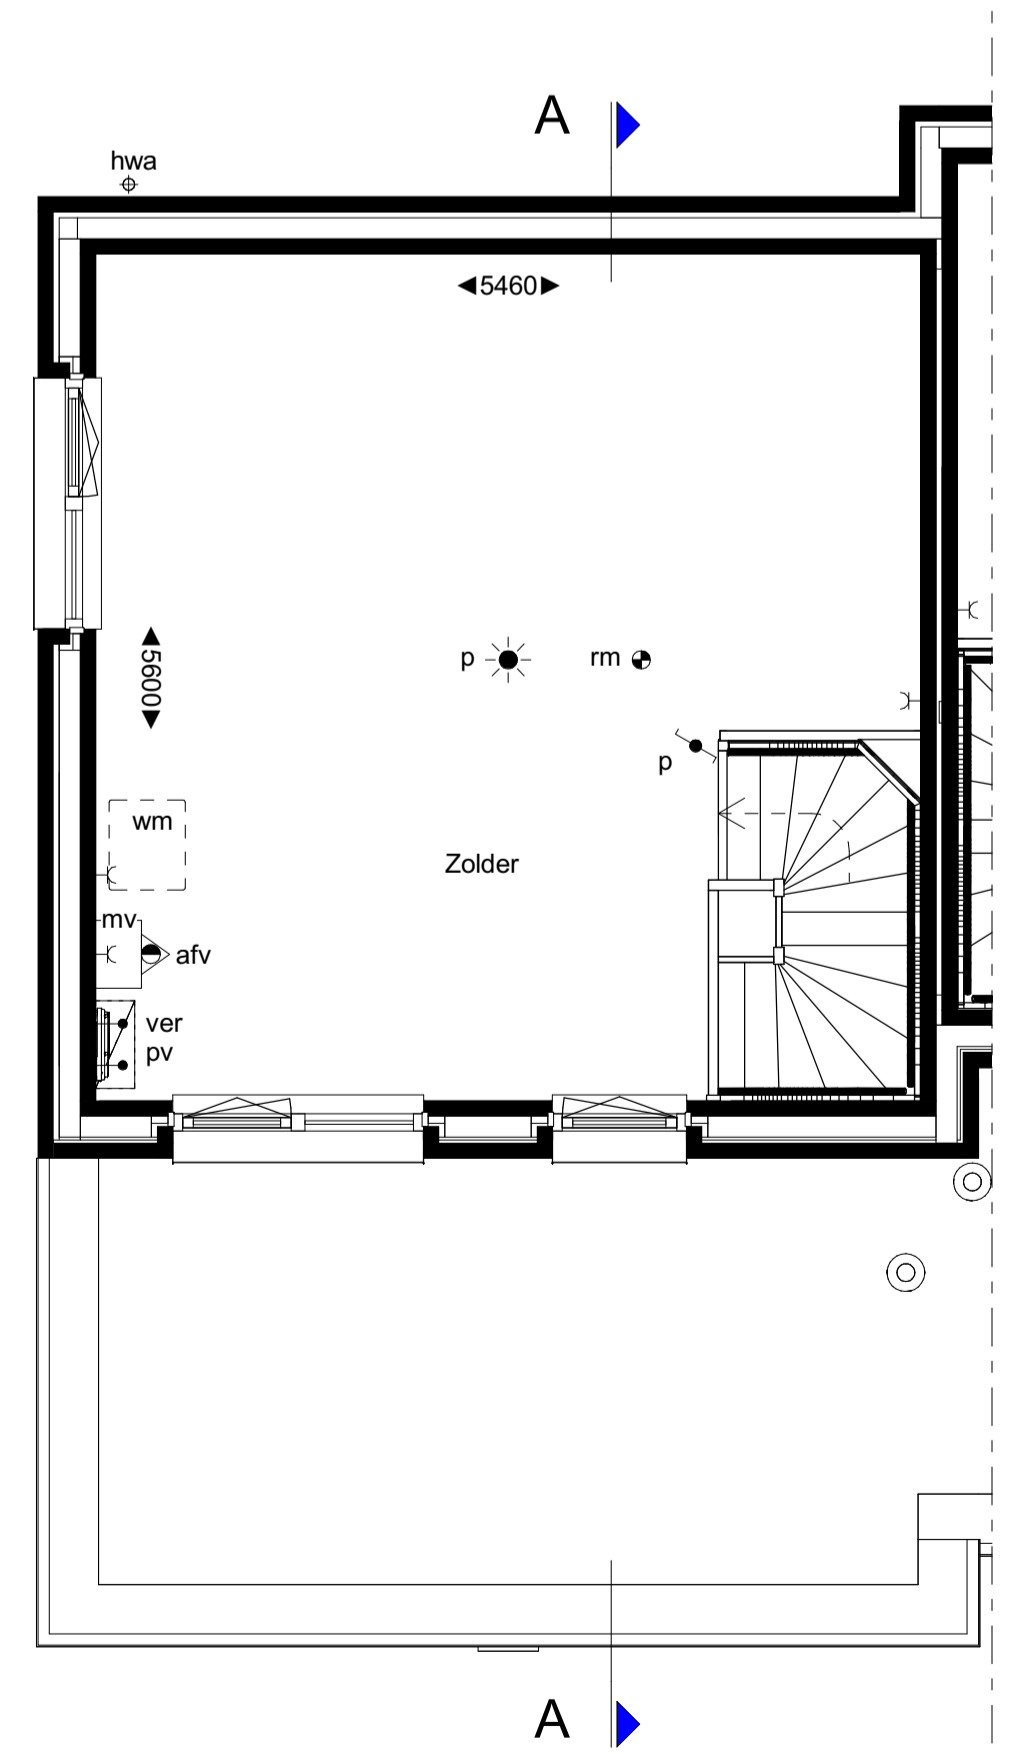

2e verdieping

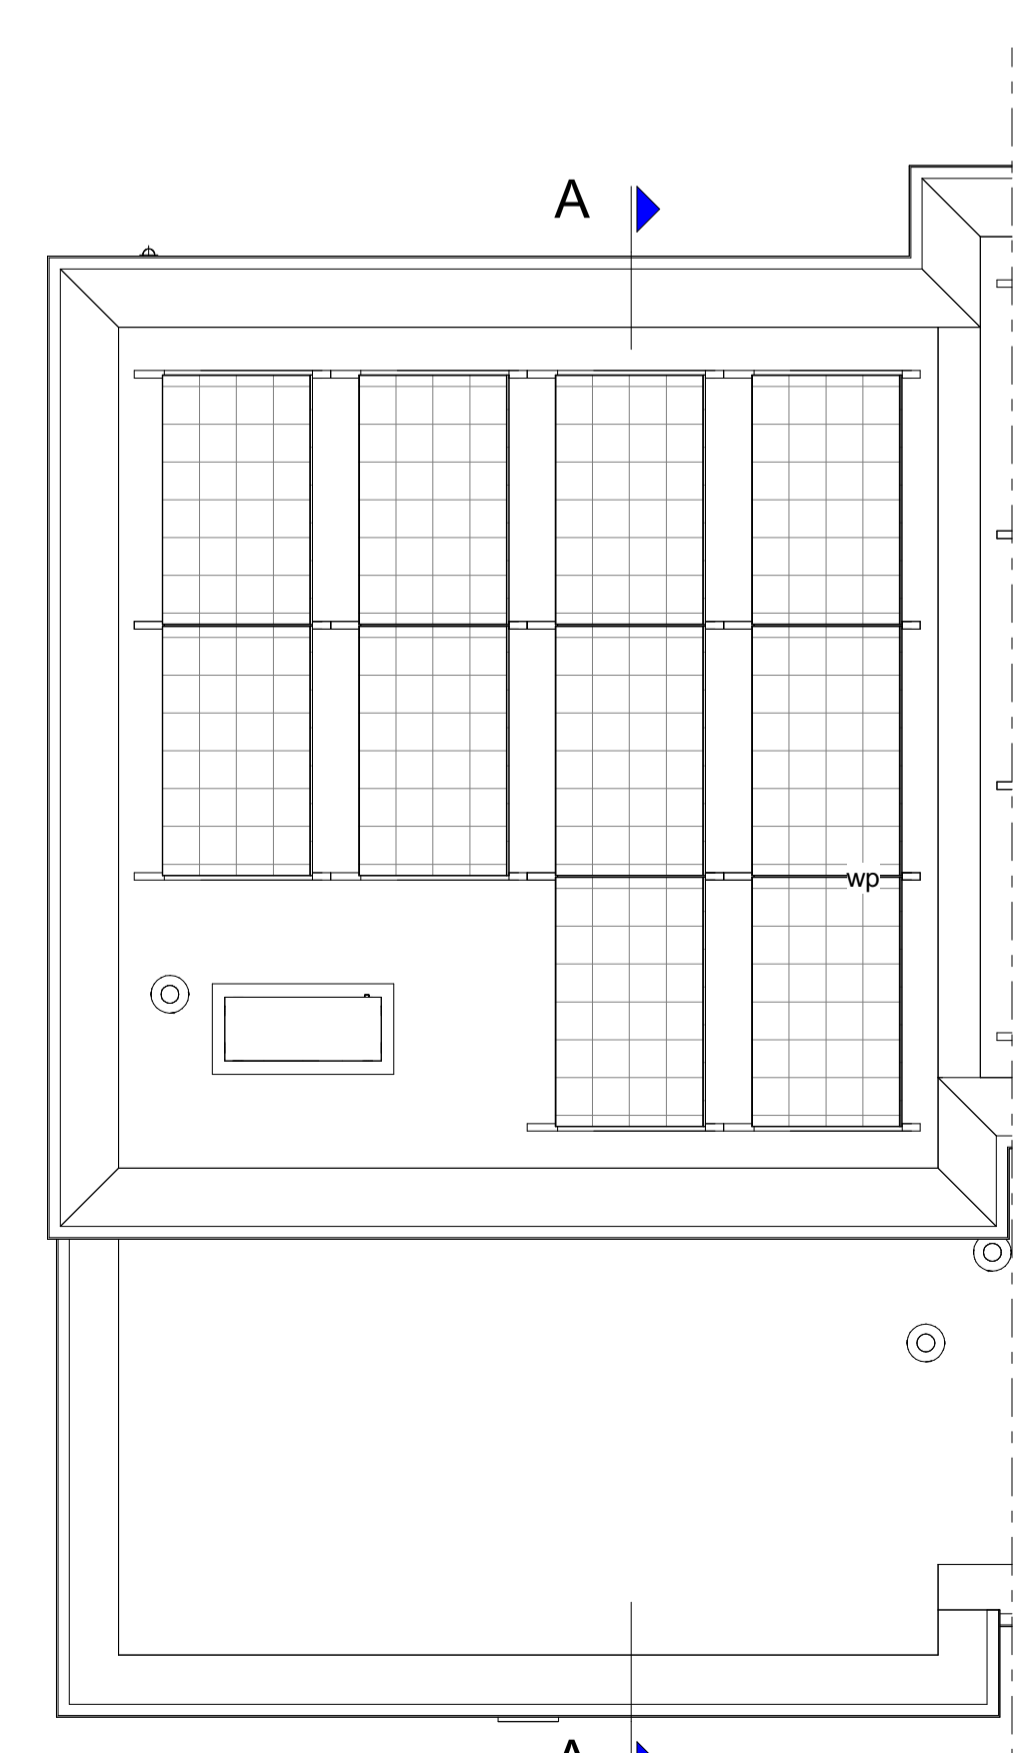

Dakoverzicht

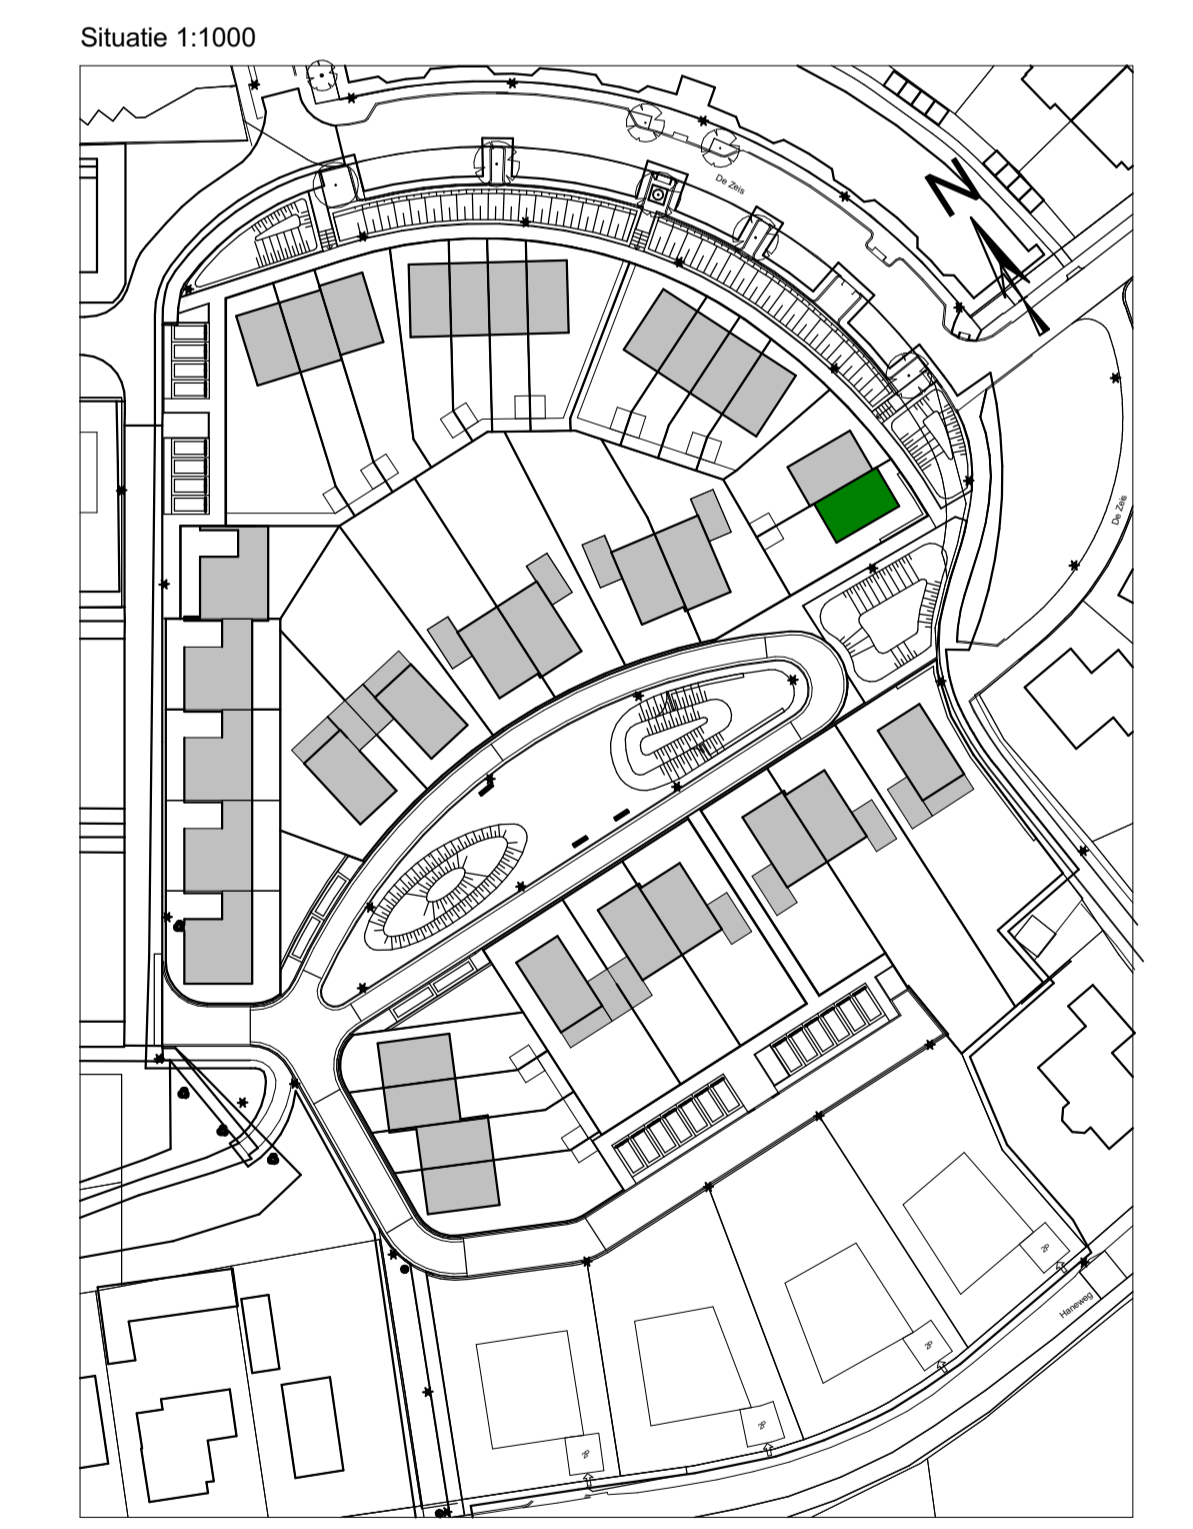

revisie nr: omschrijving: datum: door:

project:	Heerde - Heerderhof		
onderdeel:	Verkoop bouwnummer 10		
opdr.gever:	VanWonen		
proj. nr.:	16429	formaat: A1L	blad: 400-10
schaal:	1:50 / 1:100	getekend: RSR	datum: 19-11-2019

Schutte
bouw & ontwikkeling

Grote Voort 201 Zwolle
Postbus 569 8000 AN Zwolle

T 038 - 427 47 67
F 038 - 421 10 84

WOON4
www.schuttebouw.nl

status: Definitief

deze tekening is eigendom van Schutte bouw & ontwikkeling en mag zonder onze toestemming niet worden gekopieerd, vermenigvuldigd of aan derden ter inzage worden gegeven