



begane grond

1 : 50

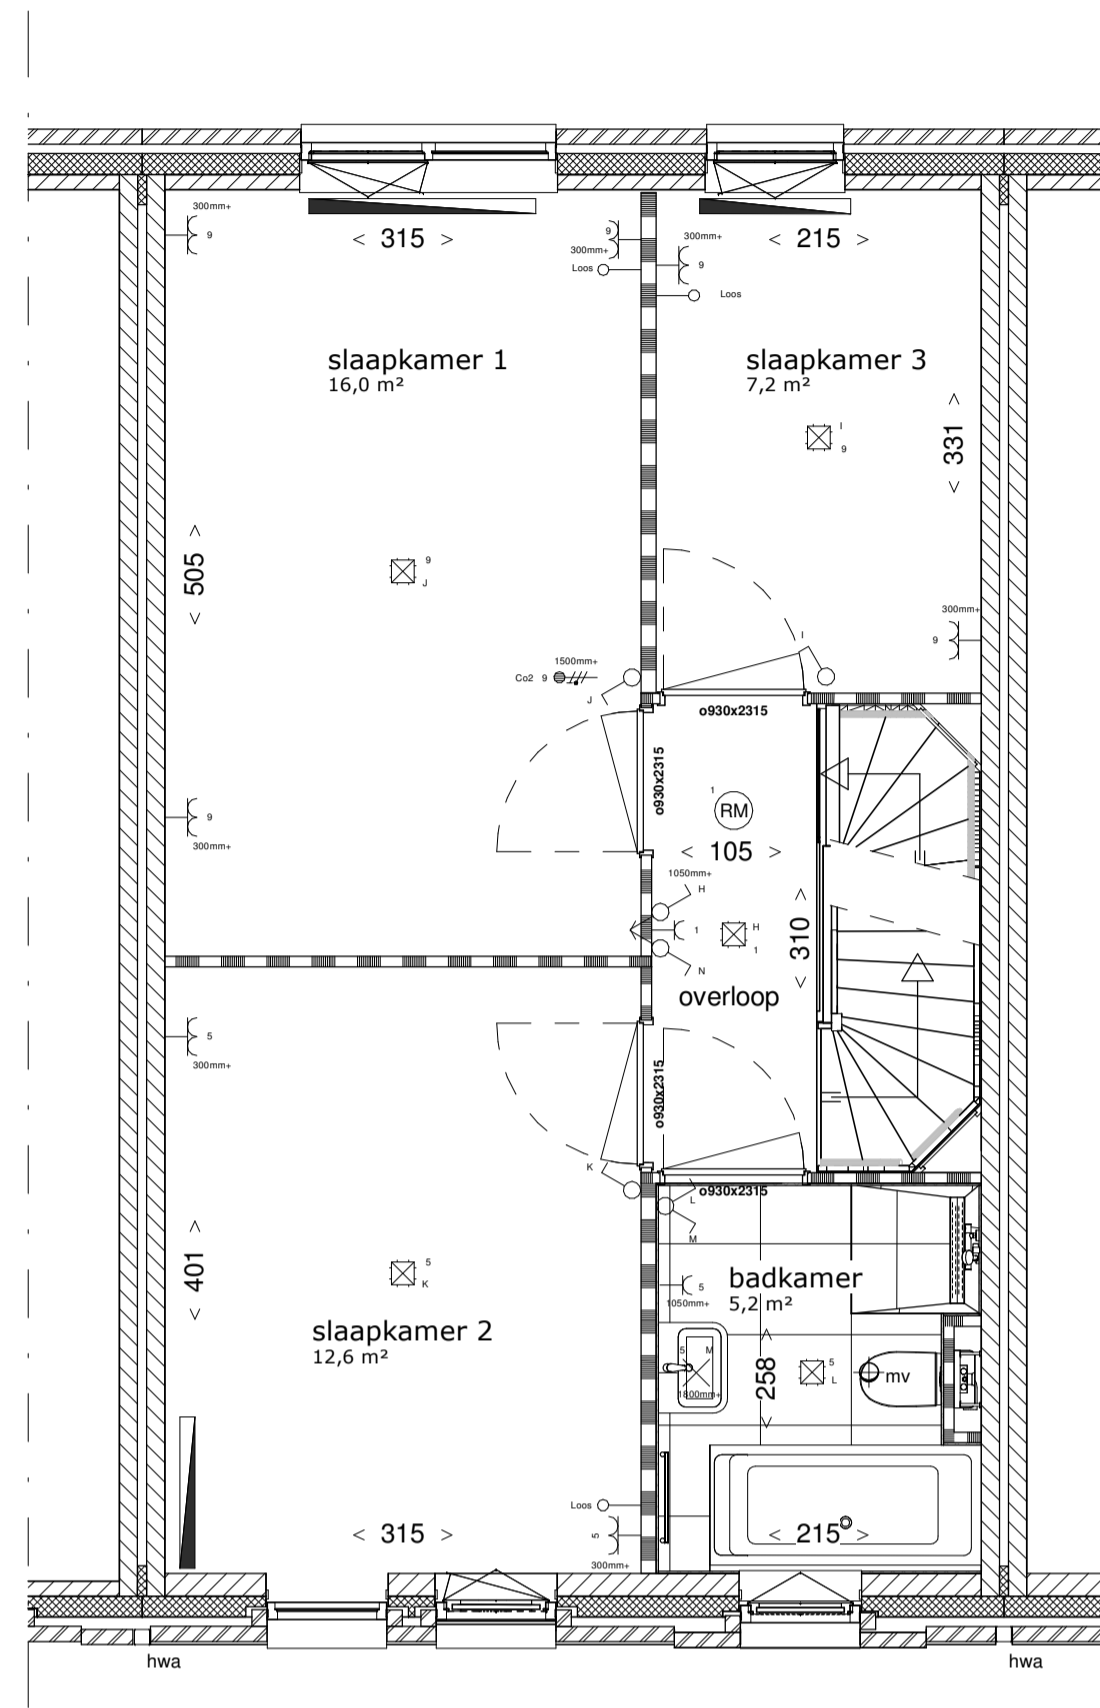


eerste verdieping

1 : 50

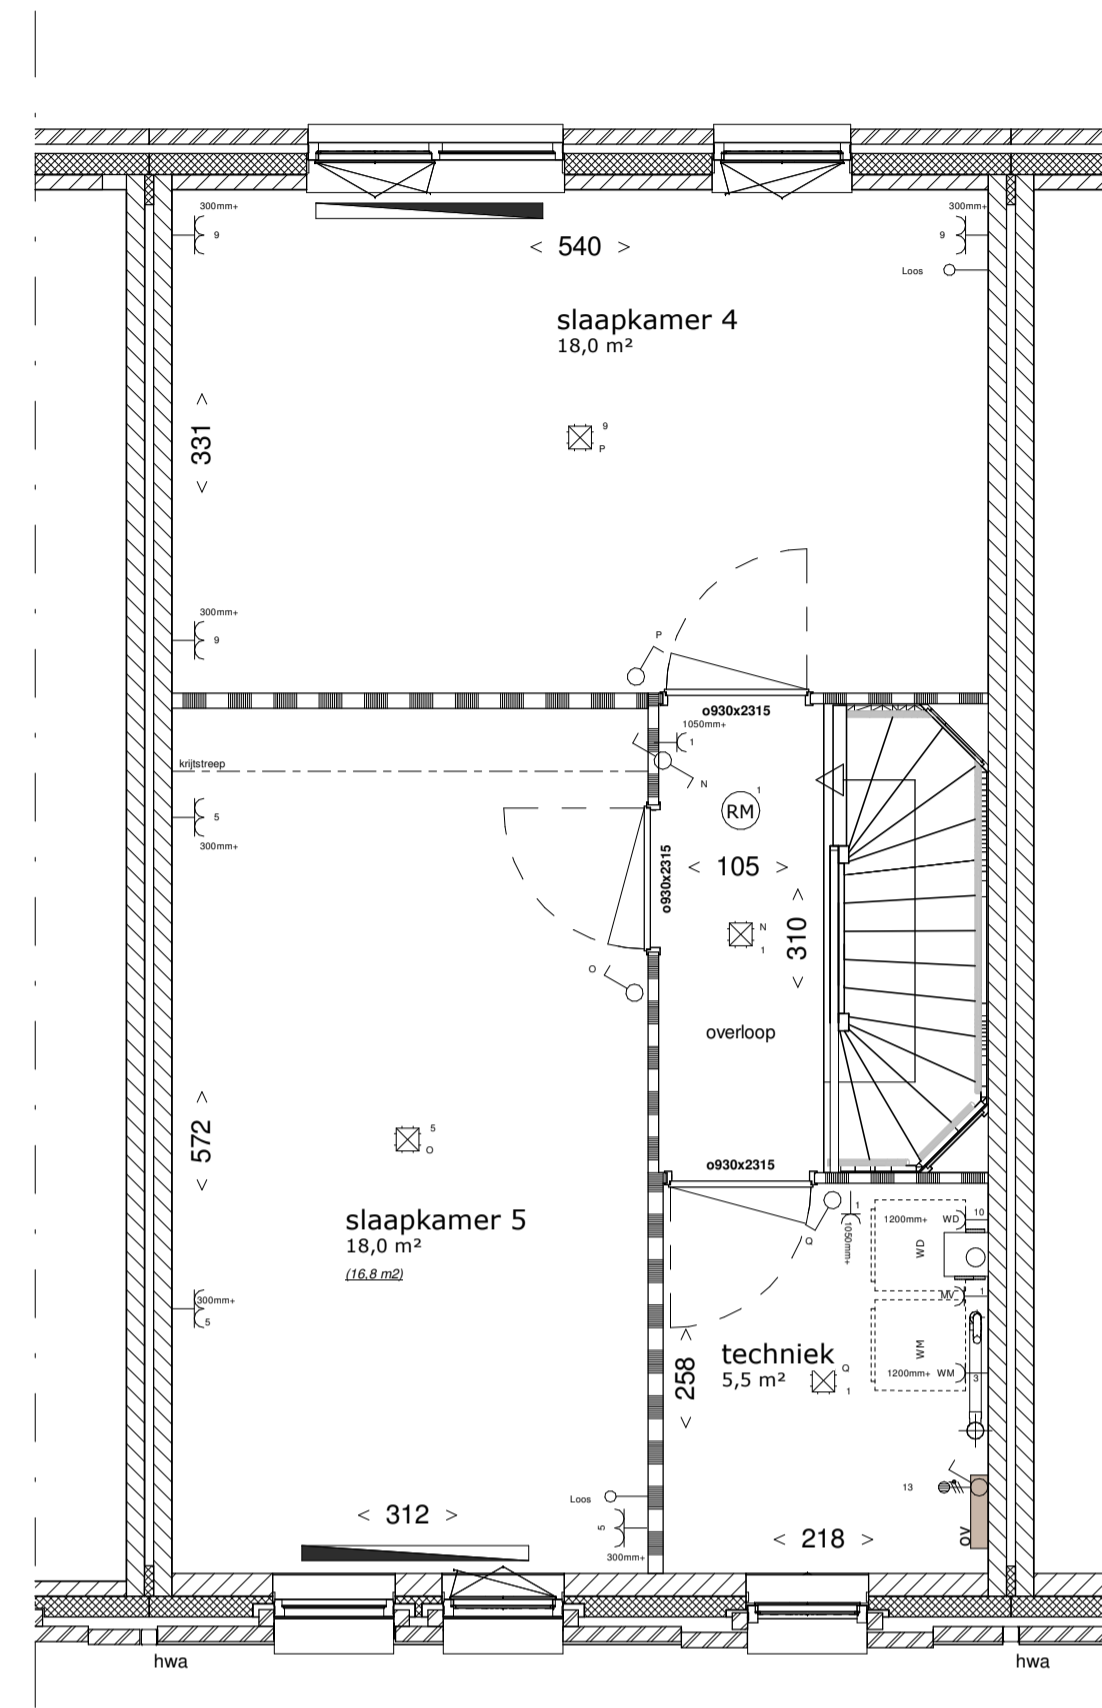

tweede verdieping

1 : 50

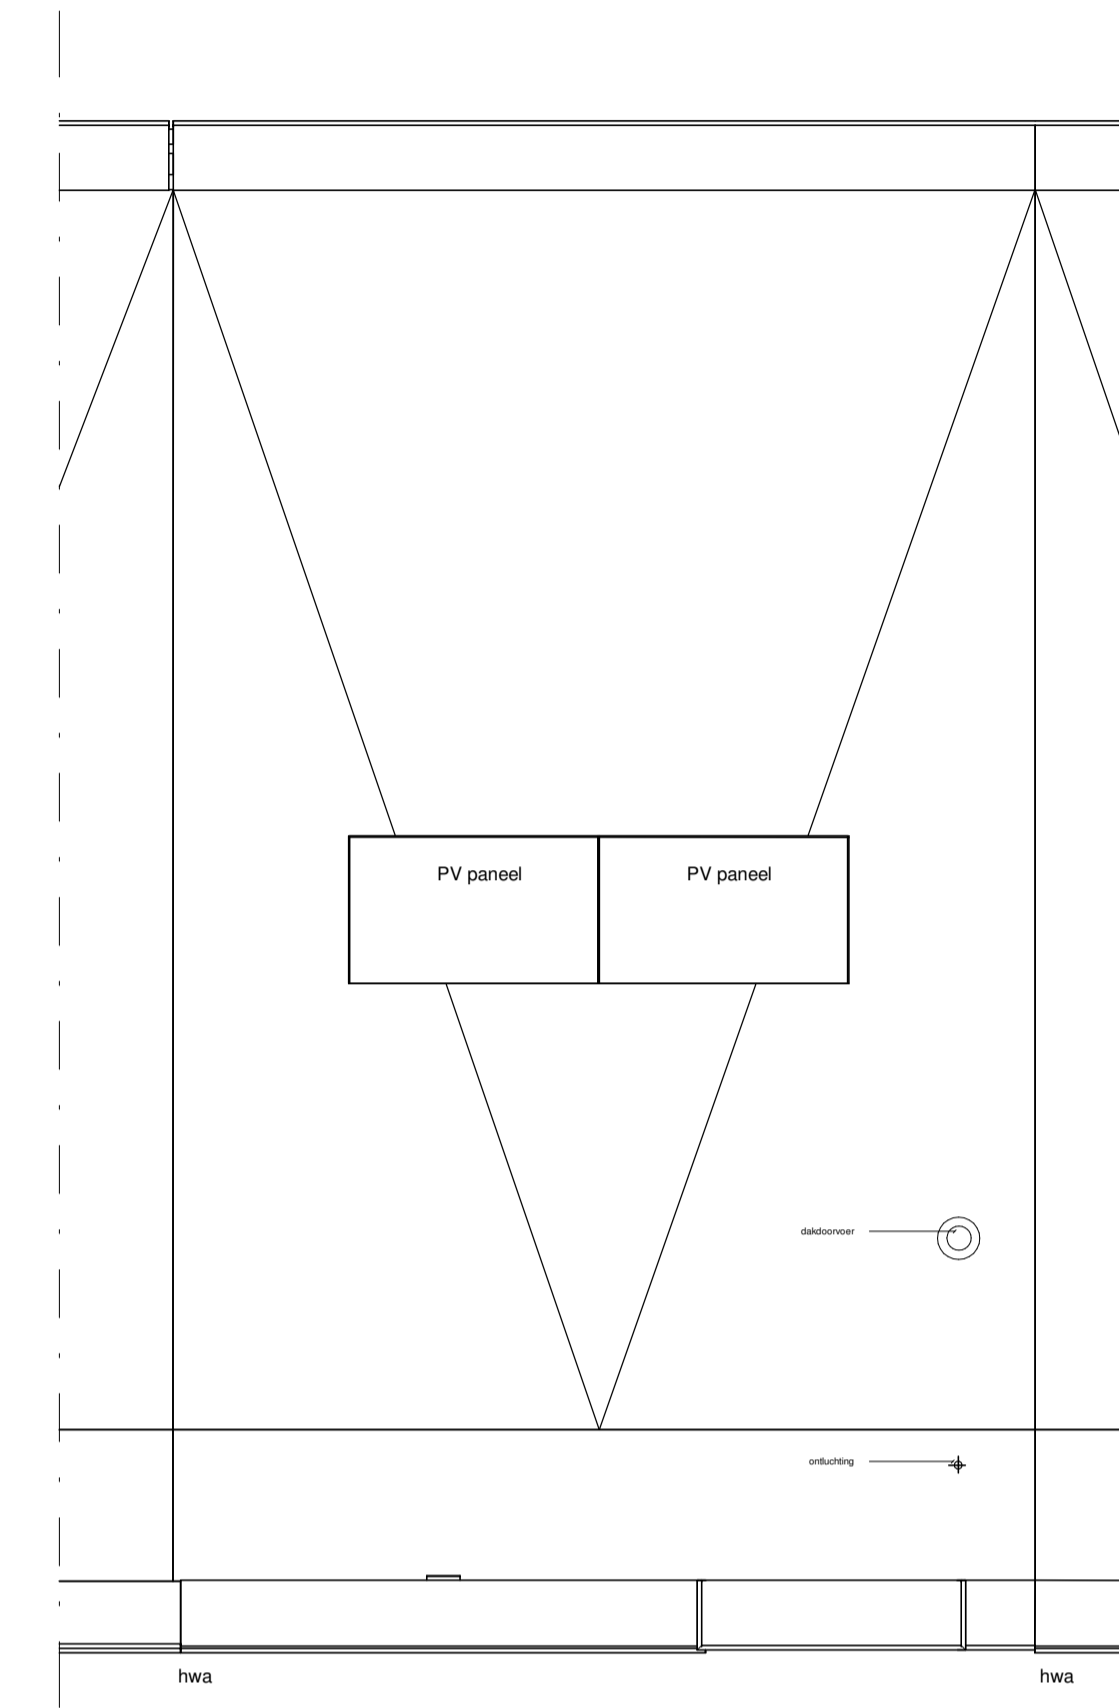


derde verdieping

1 : 50

Renvooi


- enkele schakelaar
 - serie schakelaar
 - wisselschakelaar
 - enkele wandcontactdoos, t.b.v. MV-box
 - dubbele wandcontactdoos
 - enkele wandcontactdoos
 - enkele wandcontactdoos t.b.v. koelkast
 - enkele wandcontactdoos t.b.v. vaatwasser op aparte groep
 - enkele wandcontactdoos t.b.v. wasdroger op aparte groep
 - enkele wandcontactdoos t.b.v. combimagnetron
 - enkele wandcontactdoos t.b.v. alzugkap
 - rookmelder
 - centraalkoos plafond
 - wandarmatuur
 - deurbedrukker
 - schel
 - omvormer
 - verdeler vloerverwarming
 - aansluitpunt onbedraad
 - mechanische ventilatie plafond
 - MV-box
 - meterkast
 - WM / WD wasmachine / wasdroger opstelplaats
 - hwaC hemelwaterafvoer
 - werkschakelaar PV
 - CO2 sensor MV
 - thermostaat
 - designradiator
 - buitenkruis
 - radiator
 - ventilatorcover
 - vr
 - nk
 - fb
 - frans balkon
 - erfgrans
 - WM mogelijke opstelplaats wasmachine
 - WD mogelijke opstelplaats droger
 - entree woning
 - kni
 - gevelmetselwerk
 - spouwisolatie
 - lichte scheidingswand 7cm/10cm
 - kalkzandsteen
 - geïmalleerd glas
- In sommige woningen is de krijtstreepmethode toegepast, dit zorgt ervoor dat de aangegeven oppervlakte niet overal verlijkt is. Het oppervlakte van het verlijkt gebied is aangegeven tussen de haakjes en aangegeven met een stipje.

- Aan de maatvoering kunnen geen rechten worden ontleend.
 - Alle maatvoering betreft circa maatvoering en is aangegeven in centimeters.
 - Elektrische aansluitpunten, keukenopstelling, ventilatiepunten, radiatoren en rookmelders zijn indicatief aangegeven.
 - Het is mogelijk dat niet alle symbolen van toepassing zijn op uw woningtype.
 - Maatvoering tot schuin dik is tot 150cm lijn.
 - Hoewelheden, oriëntatie en posities pv-panelen zijn indicatief en kunnen per bouwverschuiven verschillen.
 - zie tekening V-00 - situatietekening voor lokale woning en overzicht van het plan
 - zie separate bergingstekening voor uitwerking berging

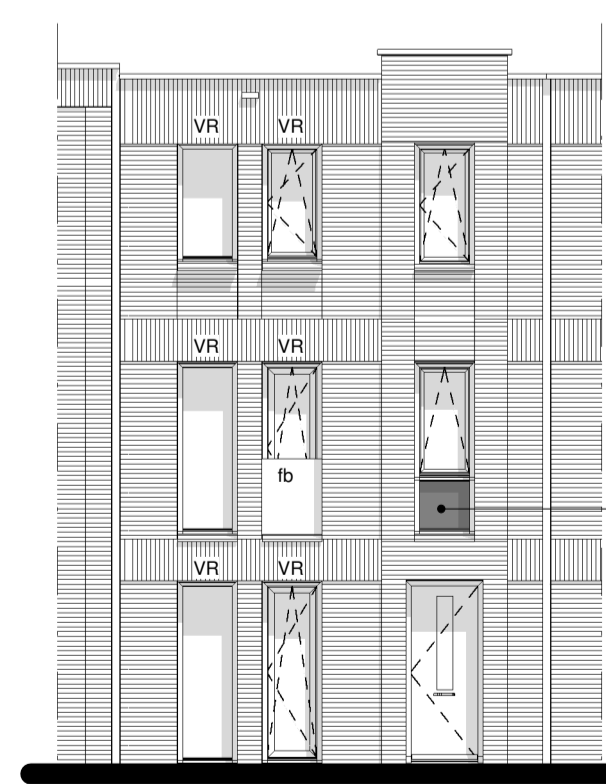


Voorgevel

1 : 100

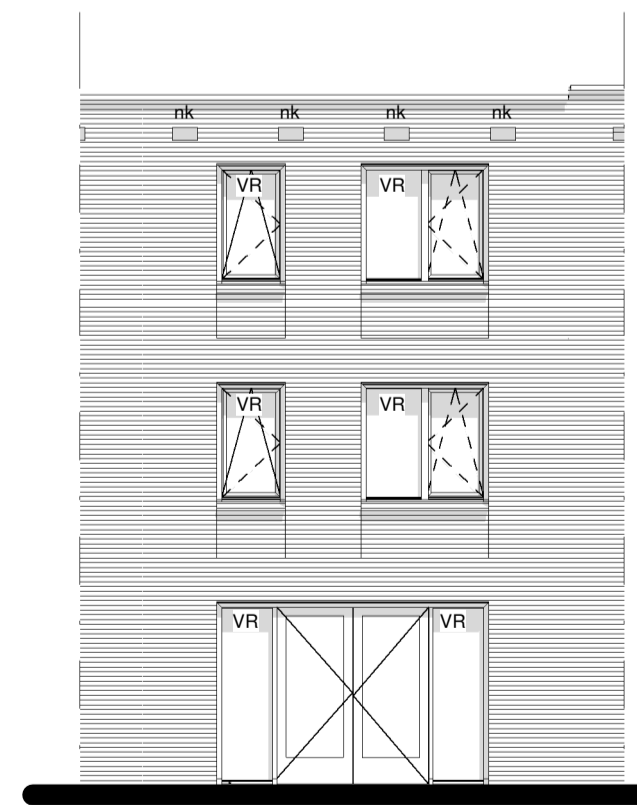



Achtergevel

1 : 100

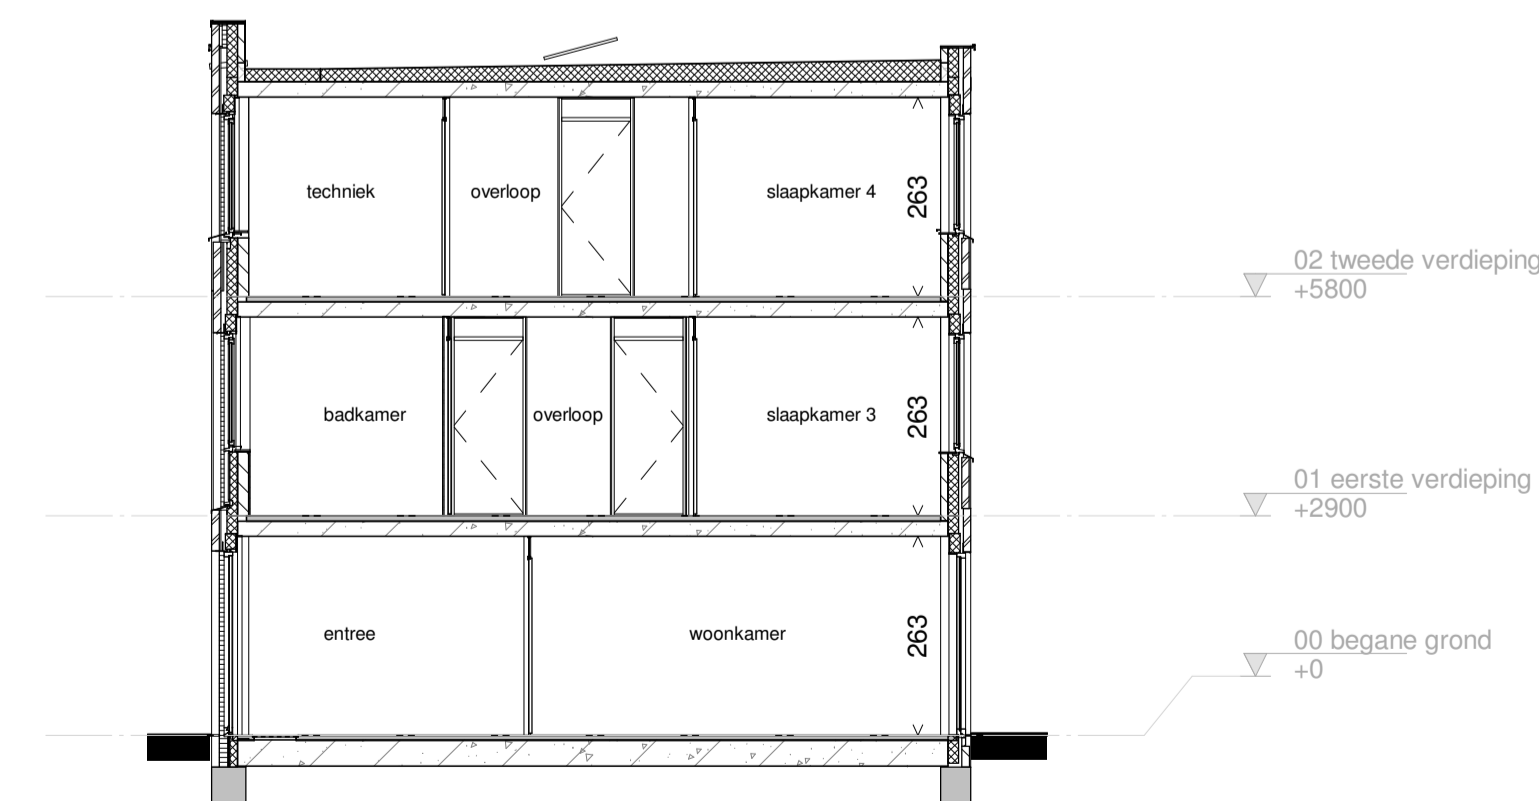

Langsdoorsnede

1 : 100

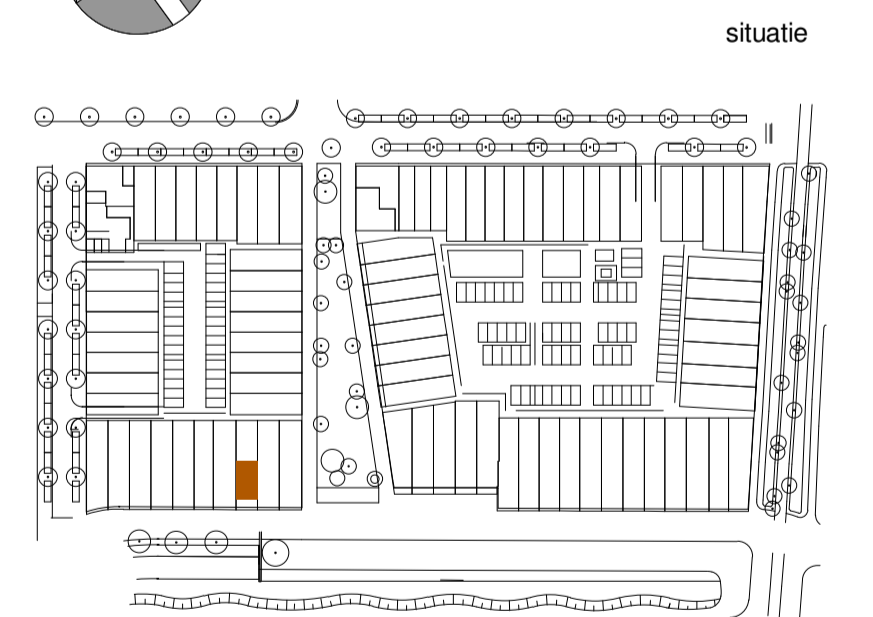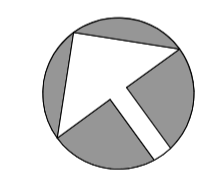

Hof van Holland - vlek 3

onderwerp BWN 58_woningtype B4
 projectnummer NIJ920
 tekeningnummer V-58
 schaal 1:50/1:100
 formaat A1
 datum 15-03-2021
 wijziging
 wijzigingsdatum