

BWNR 6

Akkoord:

Datum: .....  
erfgrens

Handtekening: .....

**Veluwezoom Verkerk**



opdrachtgever

VanWonen Projecten BV

projectomschrijving

Arnhem, 25 koopwoningen veld 24b Schuytgraaf

bladomschrijving

PLATTEGROND BEGANE GROND

projectnummer N° fase omschrijving

19016 VERKOOPTEKENINGEN

een **VolkerWessels** onderneming

**Veluwezoom Verkerk** 0316 22 18 45  
Edisonstraat 88 6902PK Zevenaar  
veluwezoomverkerk@volkerwessels.com  
www.veluwezoomverkerk.nl


datum N° : gewijzigd  
24-02-2020

status schaal formaat  
CONCEPT 1:50 A3.P

bouwblok bouwsegment  
BLOK H BWNR 6

bladnr.

**06-PC-C(--)-100**

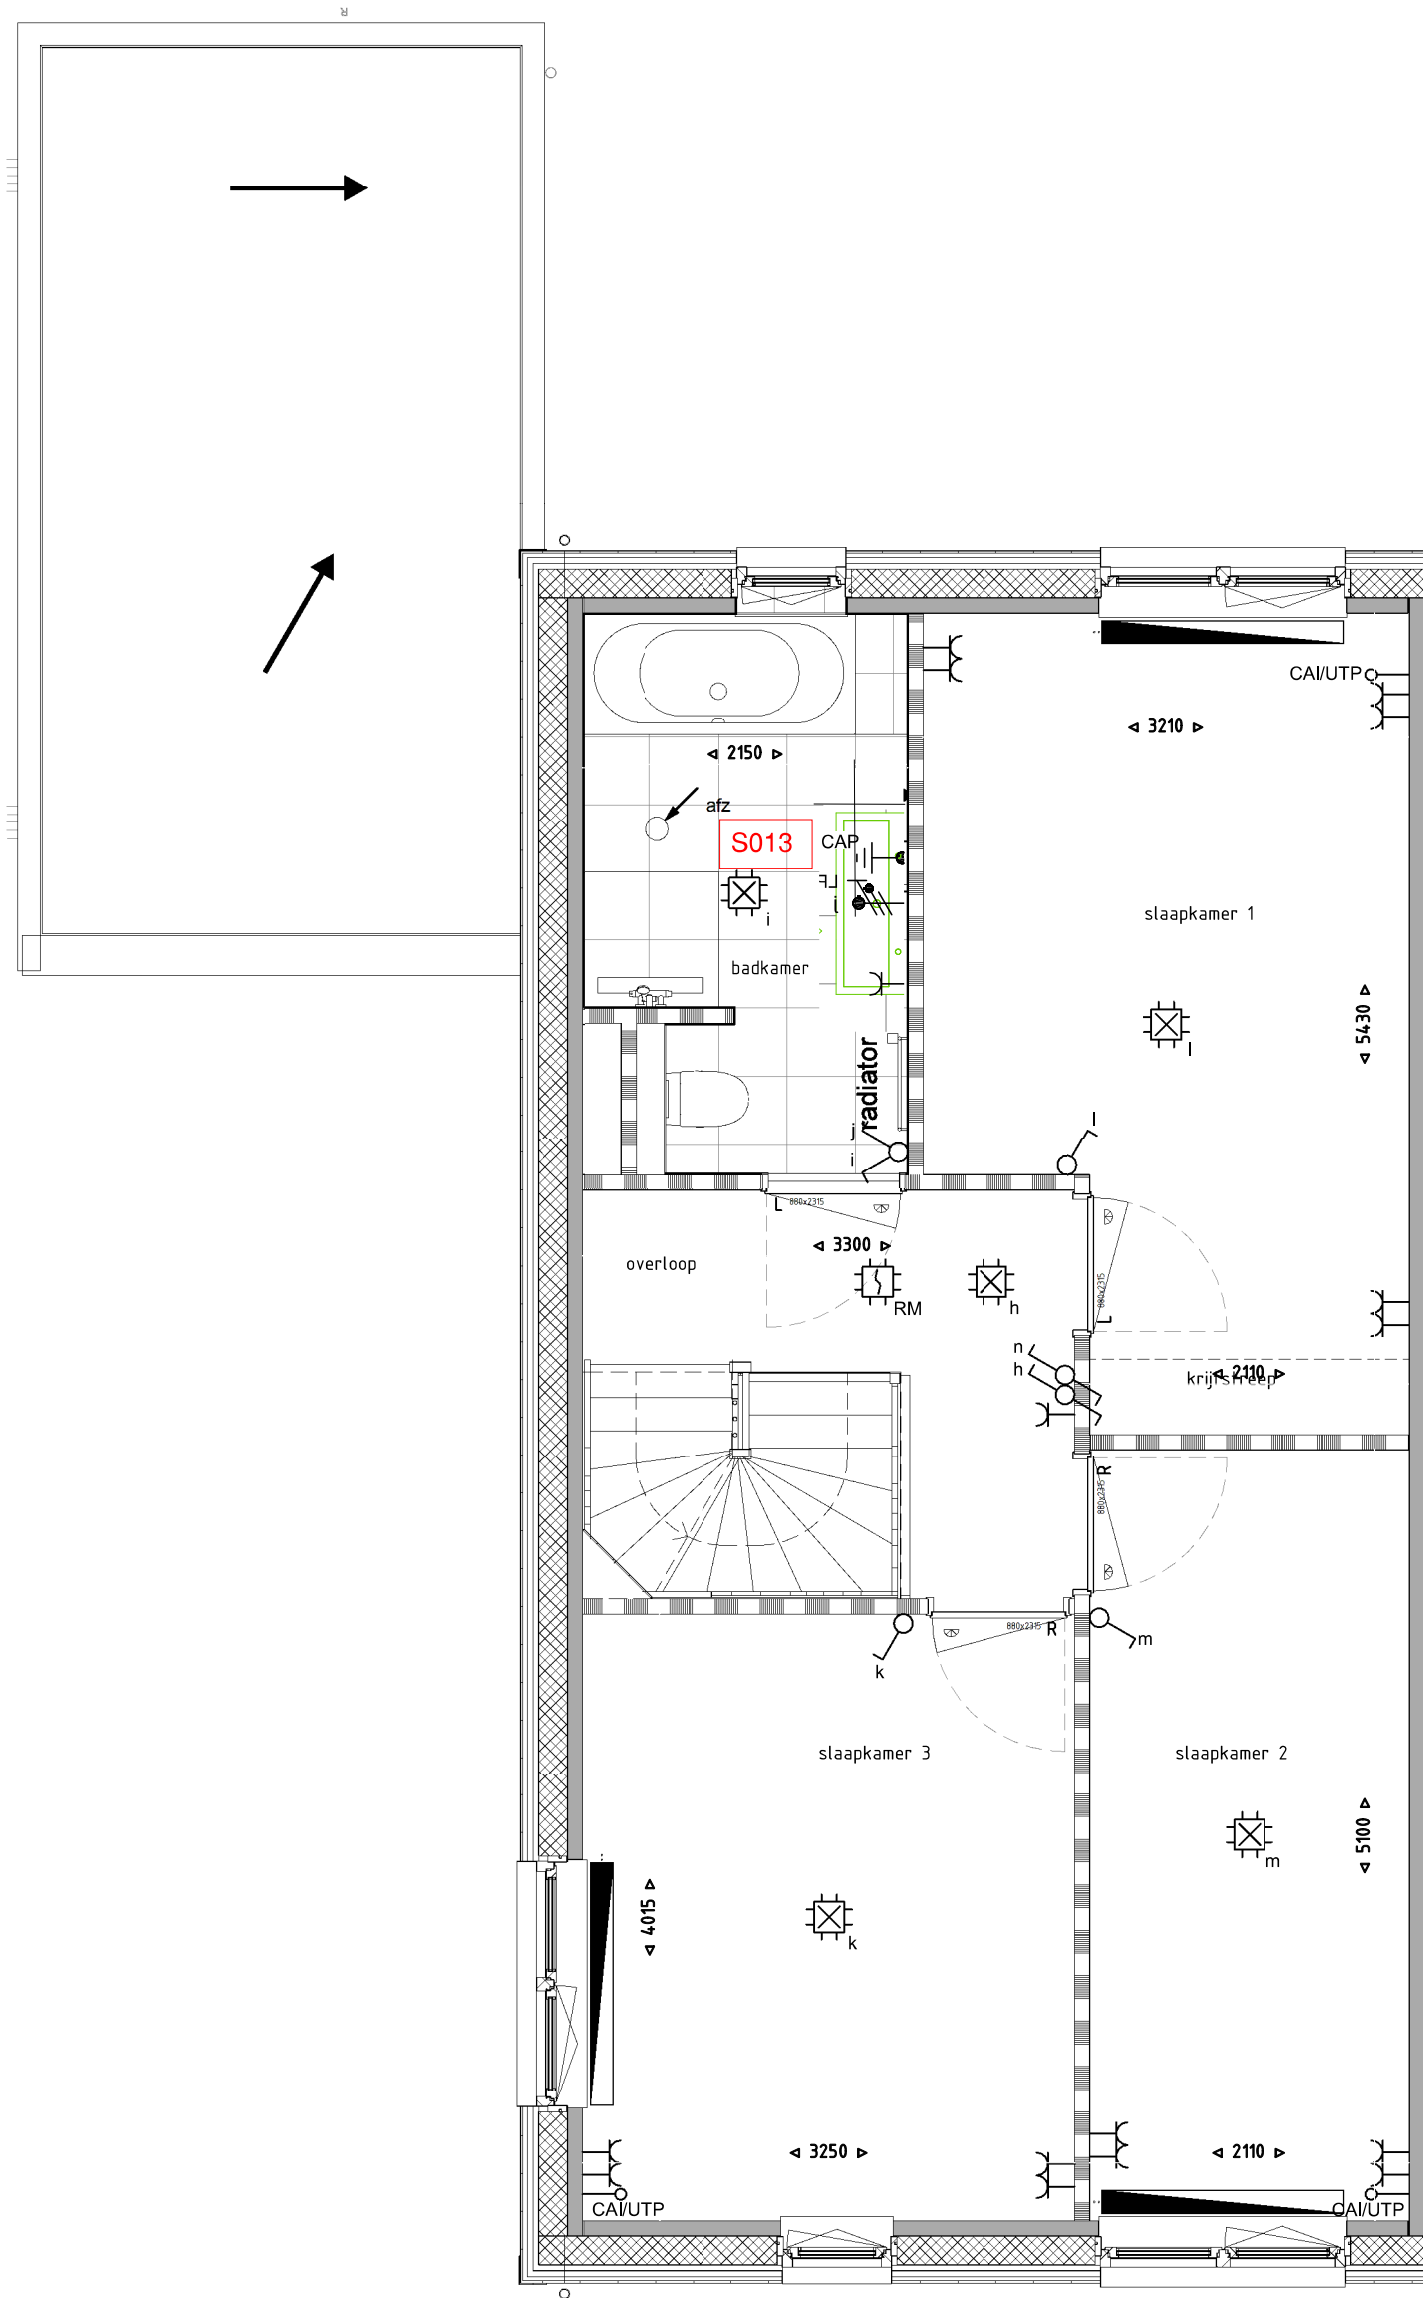

BWNR 6

Akkoord:

Datum: .....

Handtekening: .....

**Veluwezoom Verkerk**



opdrachtgever

**VanWonen Projecten BV**

projectomschrijving

**Arnhem, 25 koopwoningen veld 24b Schuytgraaf**

bladomschrijving

**PLATTEGROND 1E VERDIEPING**

projectnummer N° fase omschrijving

**19016 VERKOOPTEKENINGEN**



een **VolkerWessels** onderneming


**Veluwezoom Verkerk** 0316 22 18 45  
Edisonstraat 88 6902PK Zevenaar  
veluwezoomverkerk@volkerwessels.com  
www.veluwezoomverkerk.nl

datum N° : gewijzigd  
24-02-2020

status schaal formaat  
CONCEPT 1:50 A3.P

bouwblok bouwsegment  
BLOK H BWNR 6

bladnr. **06-PC-C(--)-101**

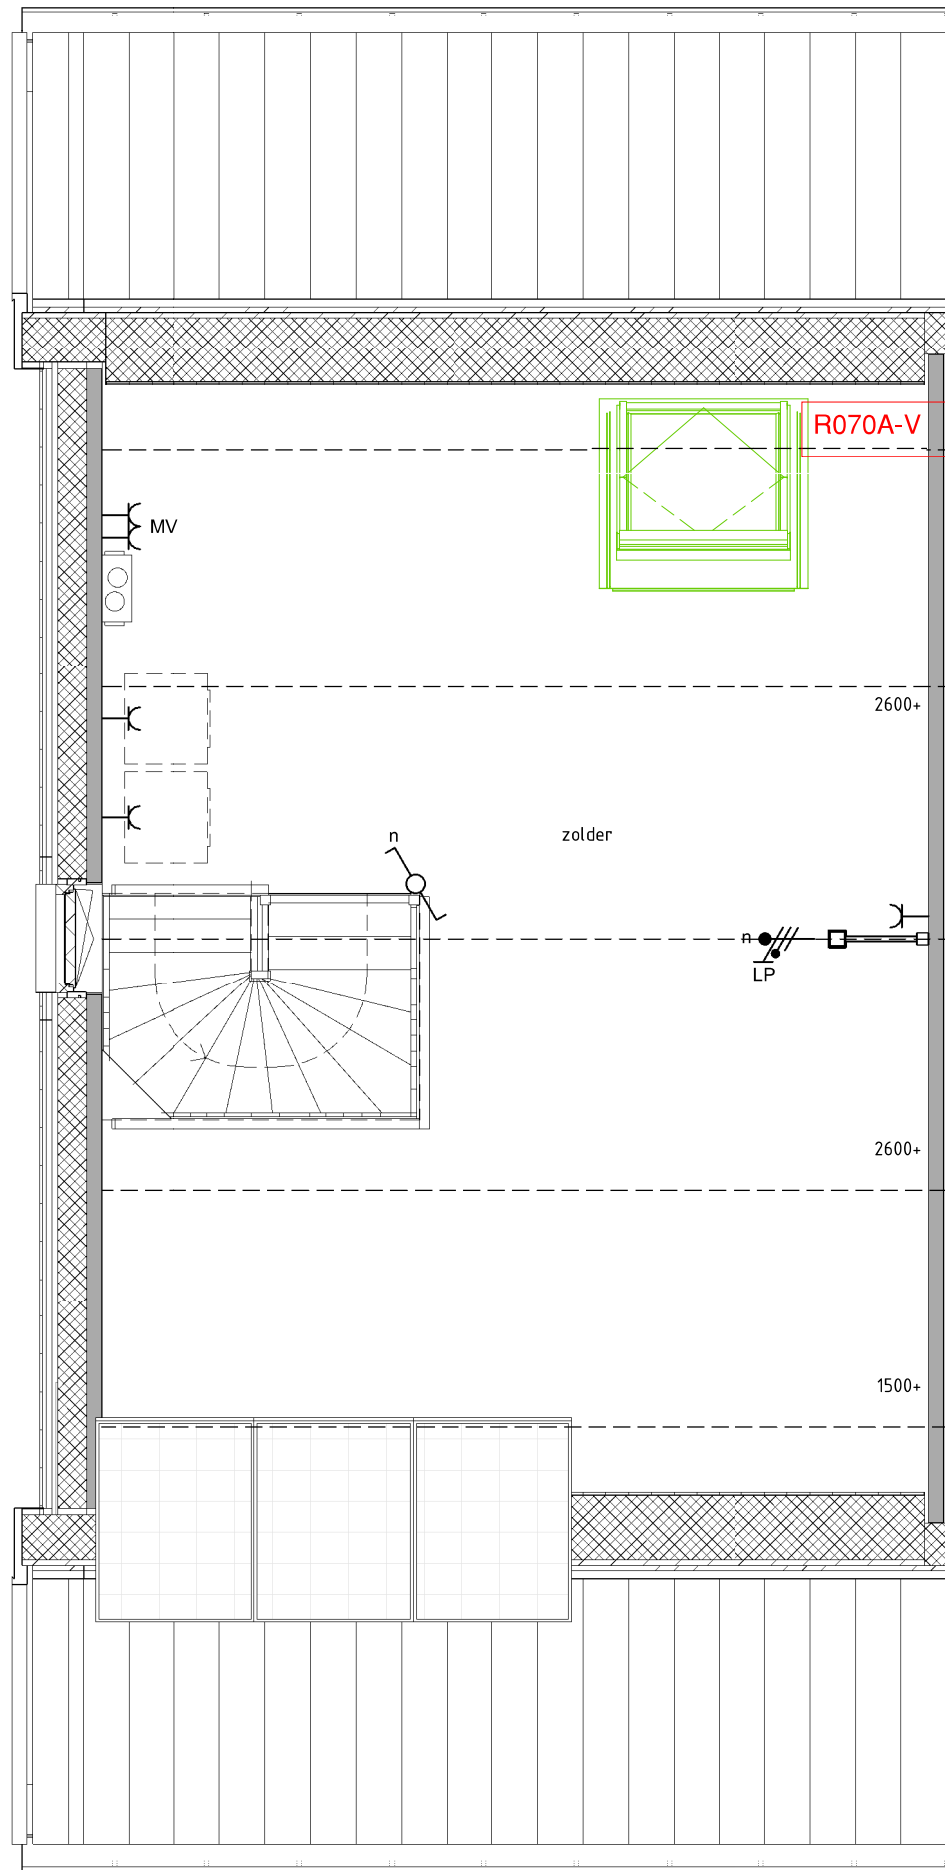

BWRN 6

Akkoord:

Datum: .....

Handtekening: .....

**Veluwezoom Verkerk**



opdrachtgever

VanWonen Projecten BV

projectomschrijving

Arnhem, 25 koopwoningen veld 24b Schuytgraaf

bladomschrijving

PLATTEGROND 2E VERDIEPING

projectnummer N° fase omschrijving

19016 VERKOOPTEKENINGEN



een VolkerWessels onderneming

Veluwezoom Verkerk 0316 22 18 45  
Edisonstraat 88 6902PK Zevenaar  
veluwezoomverkerk@volkerwessels.com  
www.veluwezoomverkerk.nl

datum N° : gewijzigd  
24-02-2020

status schaal formaat  
CONCEPT 1:50 A3.P

bouwblok bouwsegment  
BLOK H BWRN 6

bladnr. **06-PC-C(--)-102**