





Achtergevel

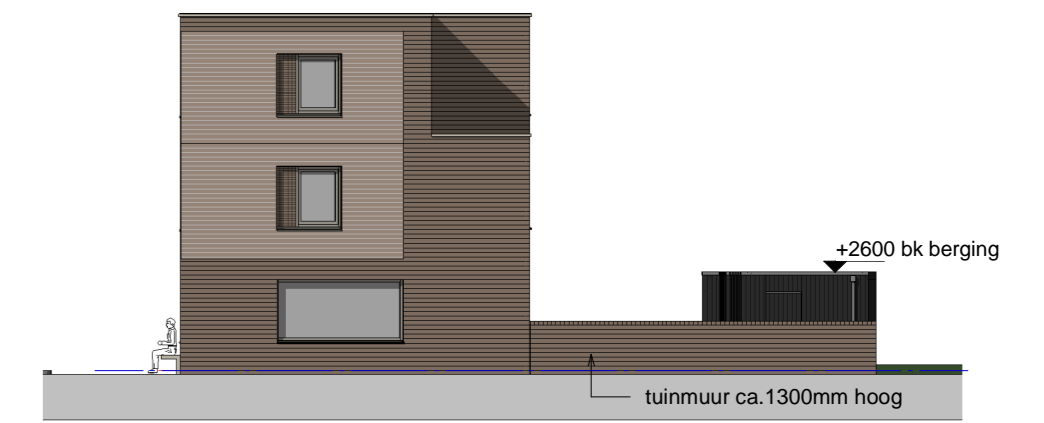

Rechtergevel

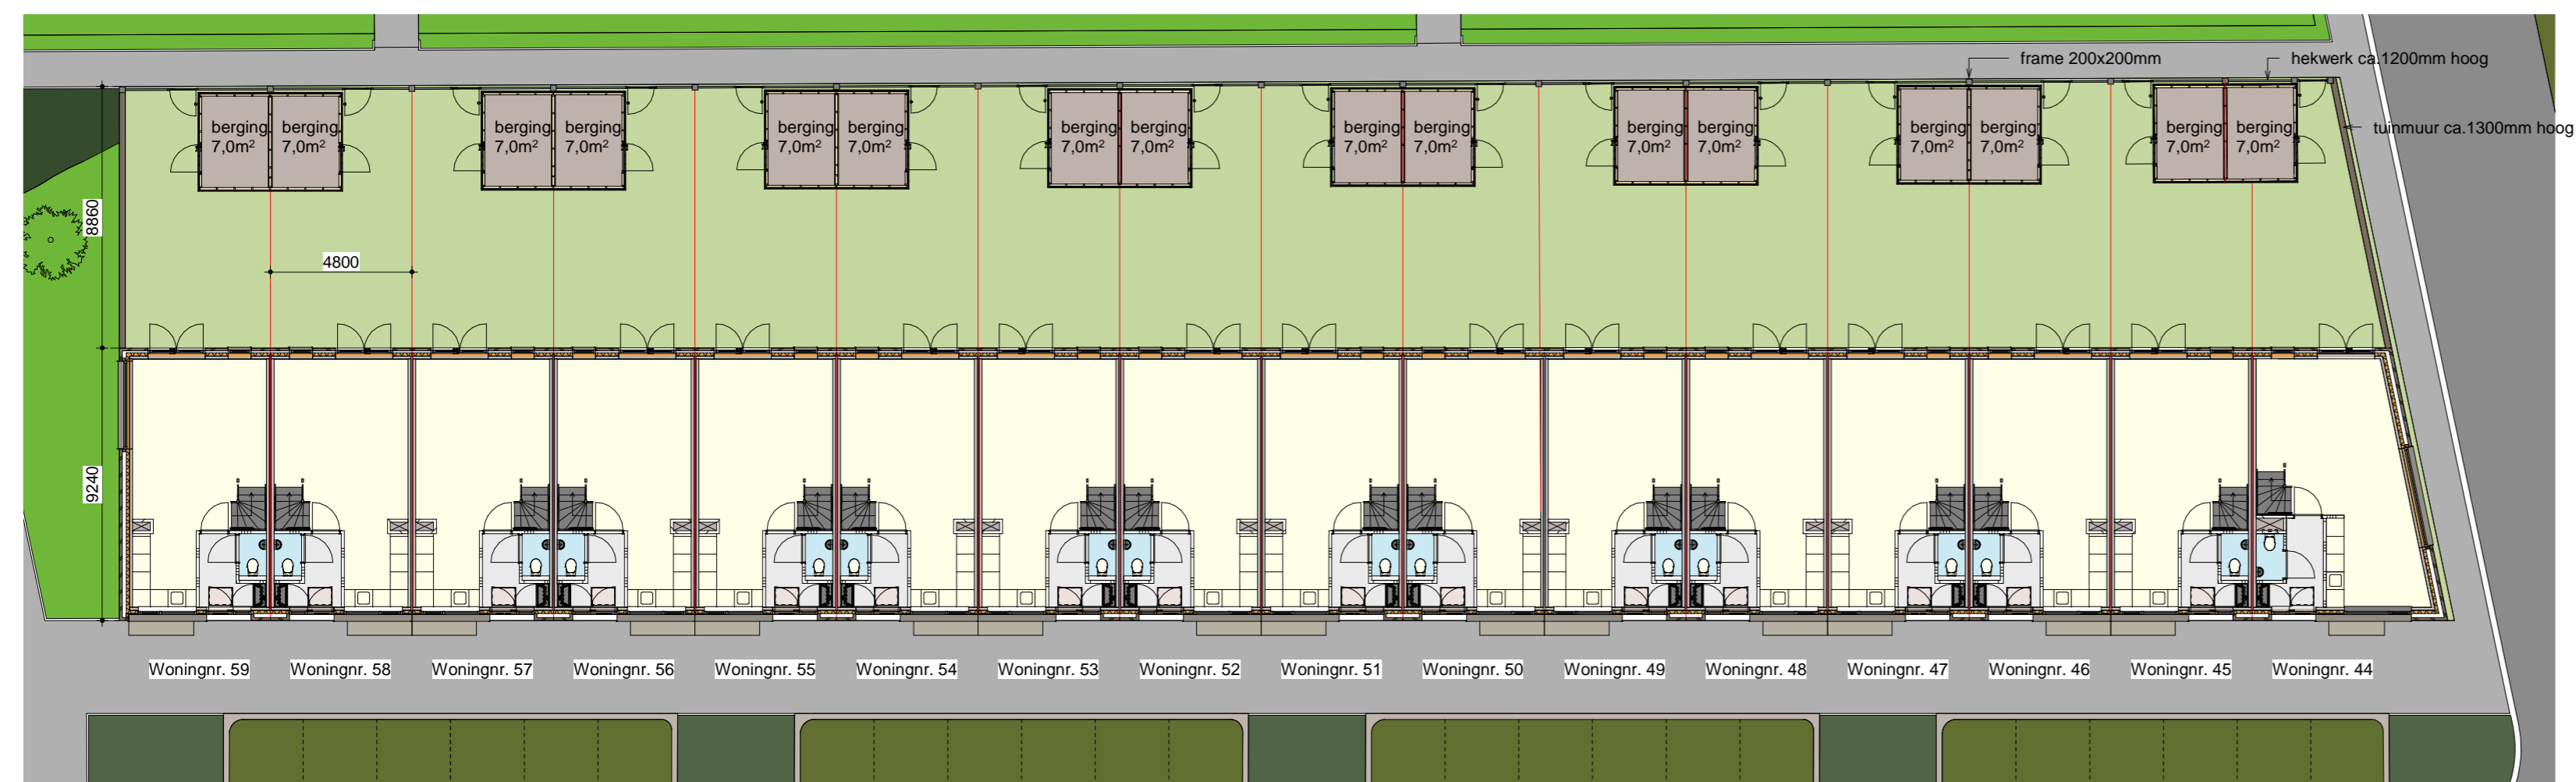

Begane grond



Linkergevel

project: PROJECT DE MEEUWEN WONINGBLOK 5
 GRONINGEN architect: De Zwarte Hond opdrachtgever: VanWonen



Friso Aannemingsmaatschappij
 Postbus 49
 8600 AA Sneek
 t: 0515 - 42 99 99
 w: www.frisobouwgroep.nl

onderdeel: TUININRICHTING

projectleider:	MW	datum:	13-03-2020
tekenaar:		wijziging1:	16-04-2020
formaat:	630X420	project nr:	5897
schaal:	1 : 200	tekening nr:	DO-T05