



Bouwnummer 29 Bouwnummer 30




RECHTERZIJGEVEL 1 : 100



Bouwnummer 30 Bouwnummer 29




LINKERZIJGEVEL 1 : 100

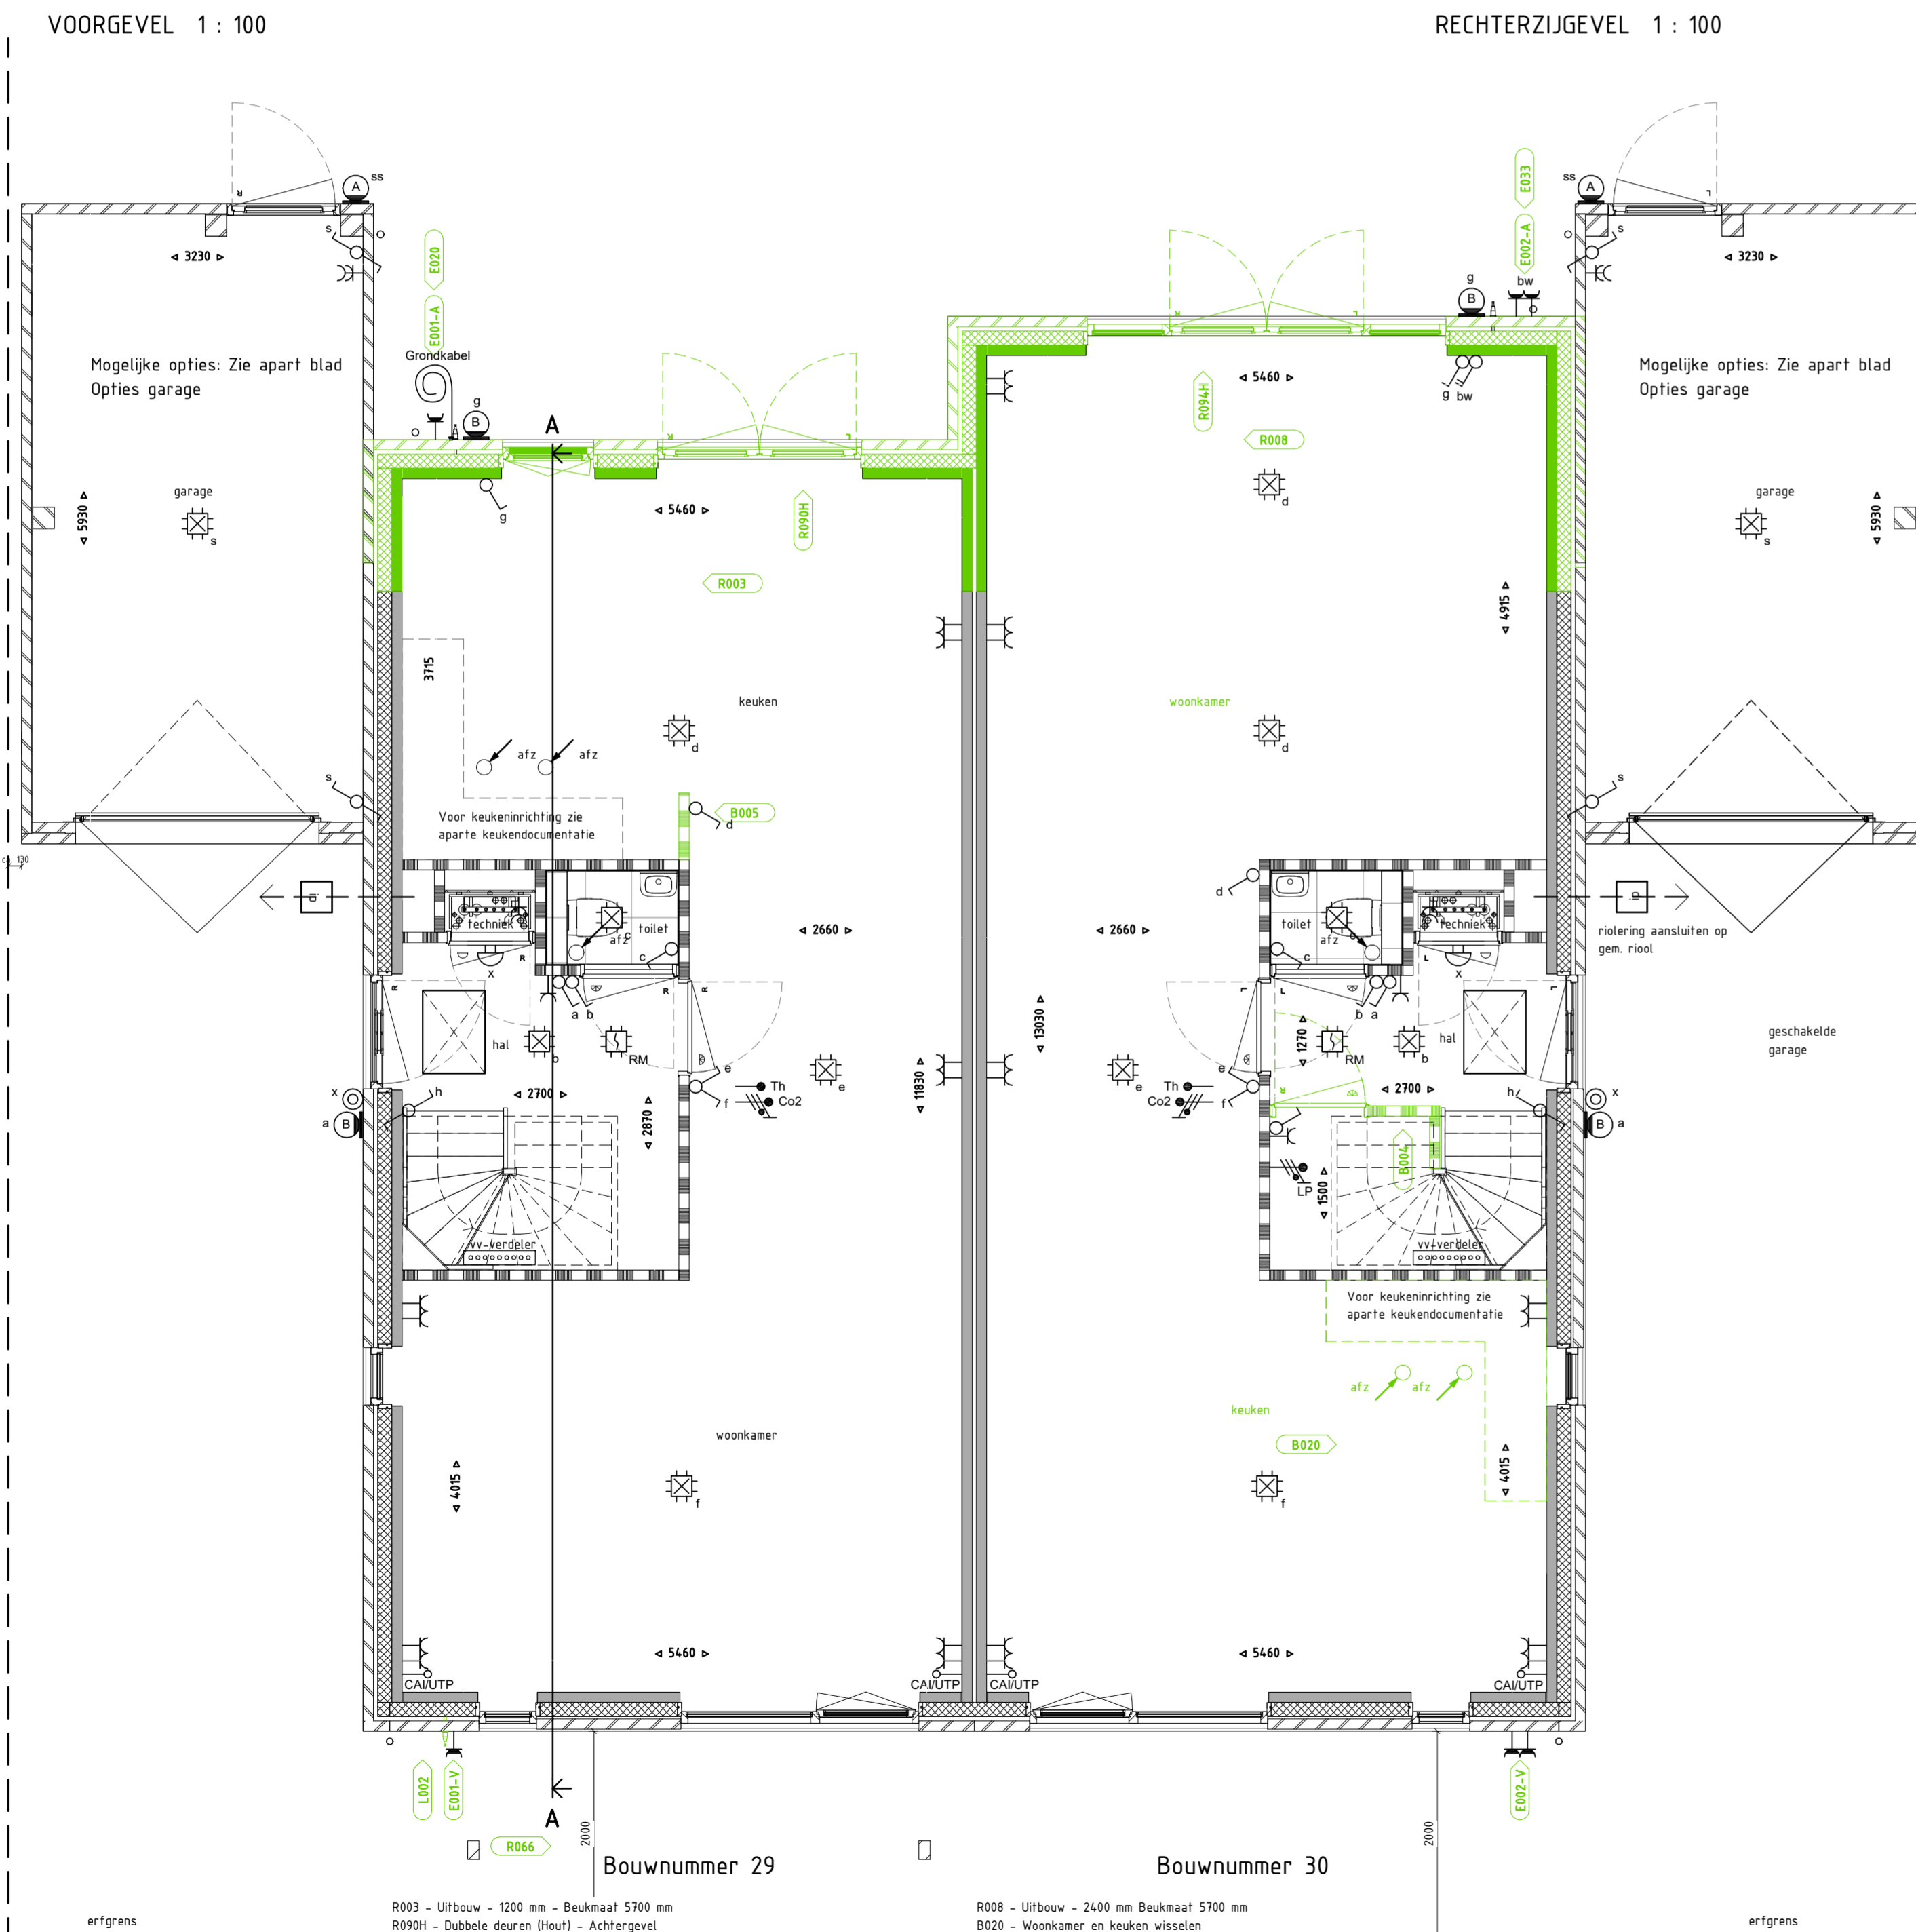

PLATTEGROND 1 : 50

Bouwnummer 29
 R003 - Uitbouw - 1200 mm - Beukmaat 5700 mm
 R030H - Dubbele deuren (Hout) - Achtergevel
 R005 - Keuken - Toppand platen
 L002 - Tuin Buitenkraan voorzijde woning
 E001-A - Spalwalerdichte enkele wandcontactdoos - Achtergevel
 E001-V - Spalwalerdichte enkele wandcontactdoos - Voorgevel
 E020 - Tuin Voorziening elektra
 R066 - Pergola


Bouwnummer 30
 R008 - Uitbouw - 2400 mm Beukmaat 5700 mm
 R020 - Woonkamer en keuken wisselen
 R034H - Dubbele deur met twee zijpanelen (Hout) - Achtergevel
 R004 - Trappkast
 E002-A - Spalwalerdichte dubbele wandcontactdoos - Achtergevel
 E002-V - Spalwalerdichte dubbele wandcontactdoos - Voorgevel
 E033 - Tuin Spalwalerdichte enkele wandcontactdoos incl. schakelaar

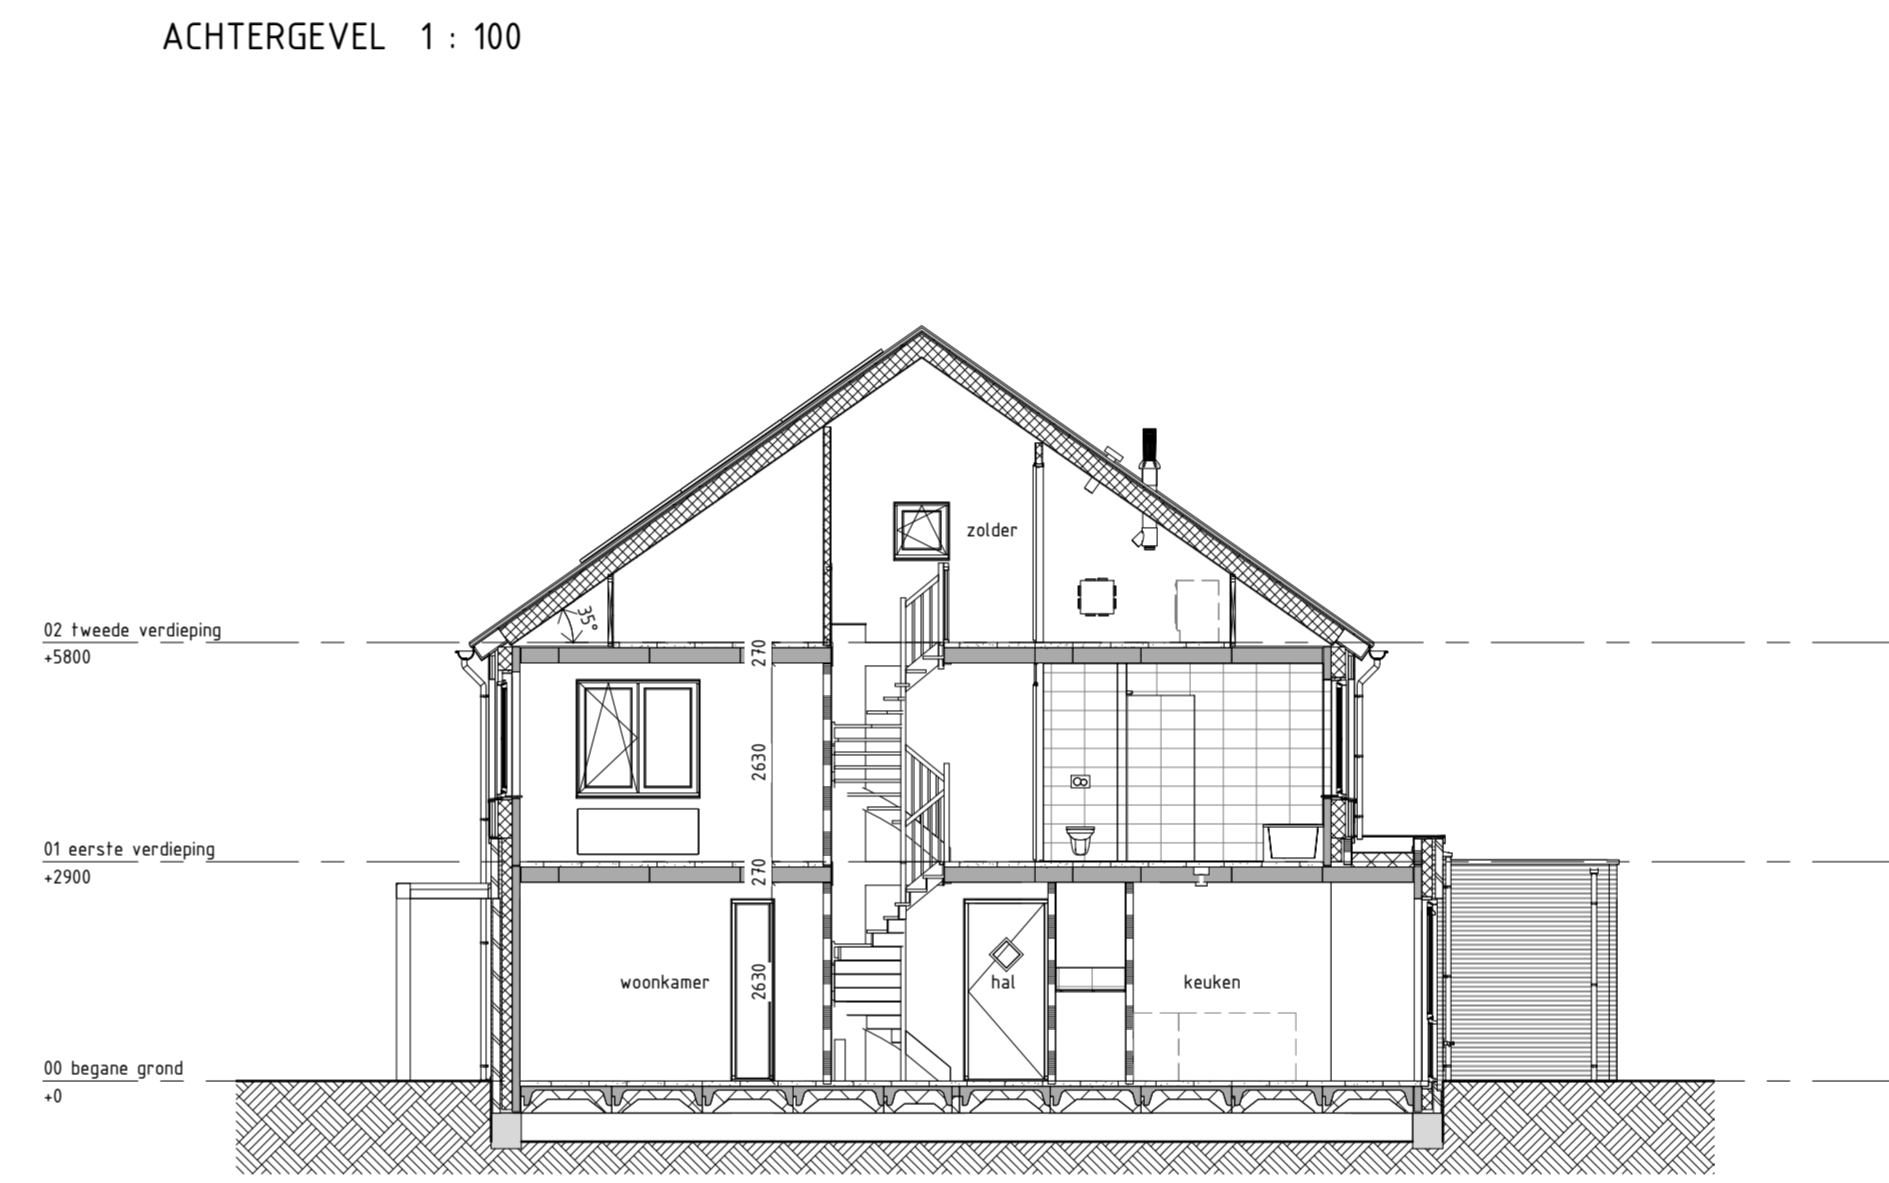

DOORSNEDEN A 1 : 100

Legenda

- schakelaar, enkelpolig
- schakelaar, wissel
- schakelaar, serie
- enkelvoudige wandcontactdoos
- dubbele wandcontactdoos
- lichtpunt, plafond
- lichtpunt, wand
- rookmelder
- aansluitpunt, beëtraad
- aansluitpunt, onbeëtraad
- aansluitpunt, mv-sturing
- centraal aardpunt
- beïnstallatie, drucker
- beïnstallatie, schel
- gevealarmuur
- rookmelder aan wand
- metselwerk baksteen
- isolatie
- prefab beton wand
- lichte scheidingwand
- cementdekvloer
- systeemvloer ribcassette
- kanaalplaatvloer
- hwa
- opstelplaat
- wasafwasmachine/wasdroger
- buitenkraan, vorstvrij
- radiator, afmetingen zijn indicatief
- vloerverwarming verdeeler
- ventilatie box
- afzigtpunt
- L, R draairichting deuren Links, Rechts
- bovenlicht boven deurkozijn
- bovenlicht met paneel boven deurkozijn
- ip = inspectiepunt isolering
- ventilatorrooster
- dubbel glas

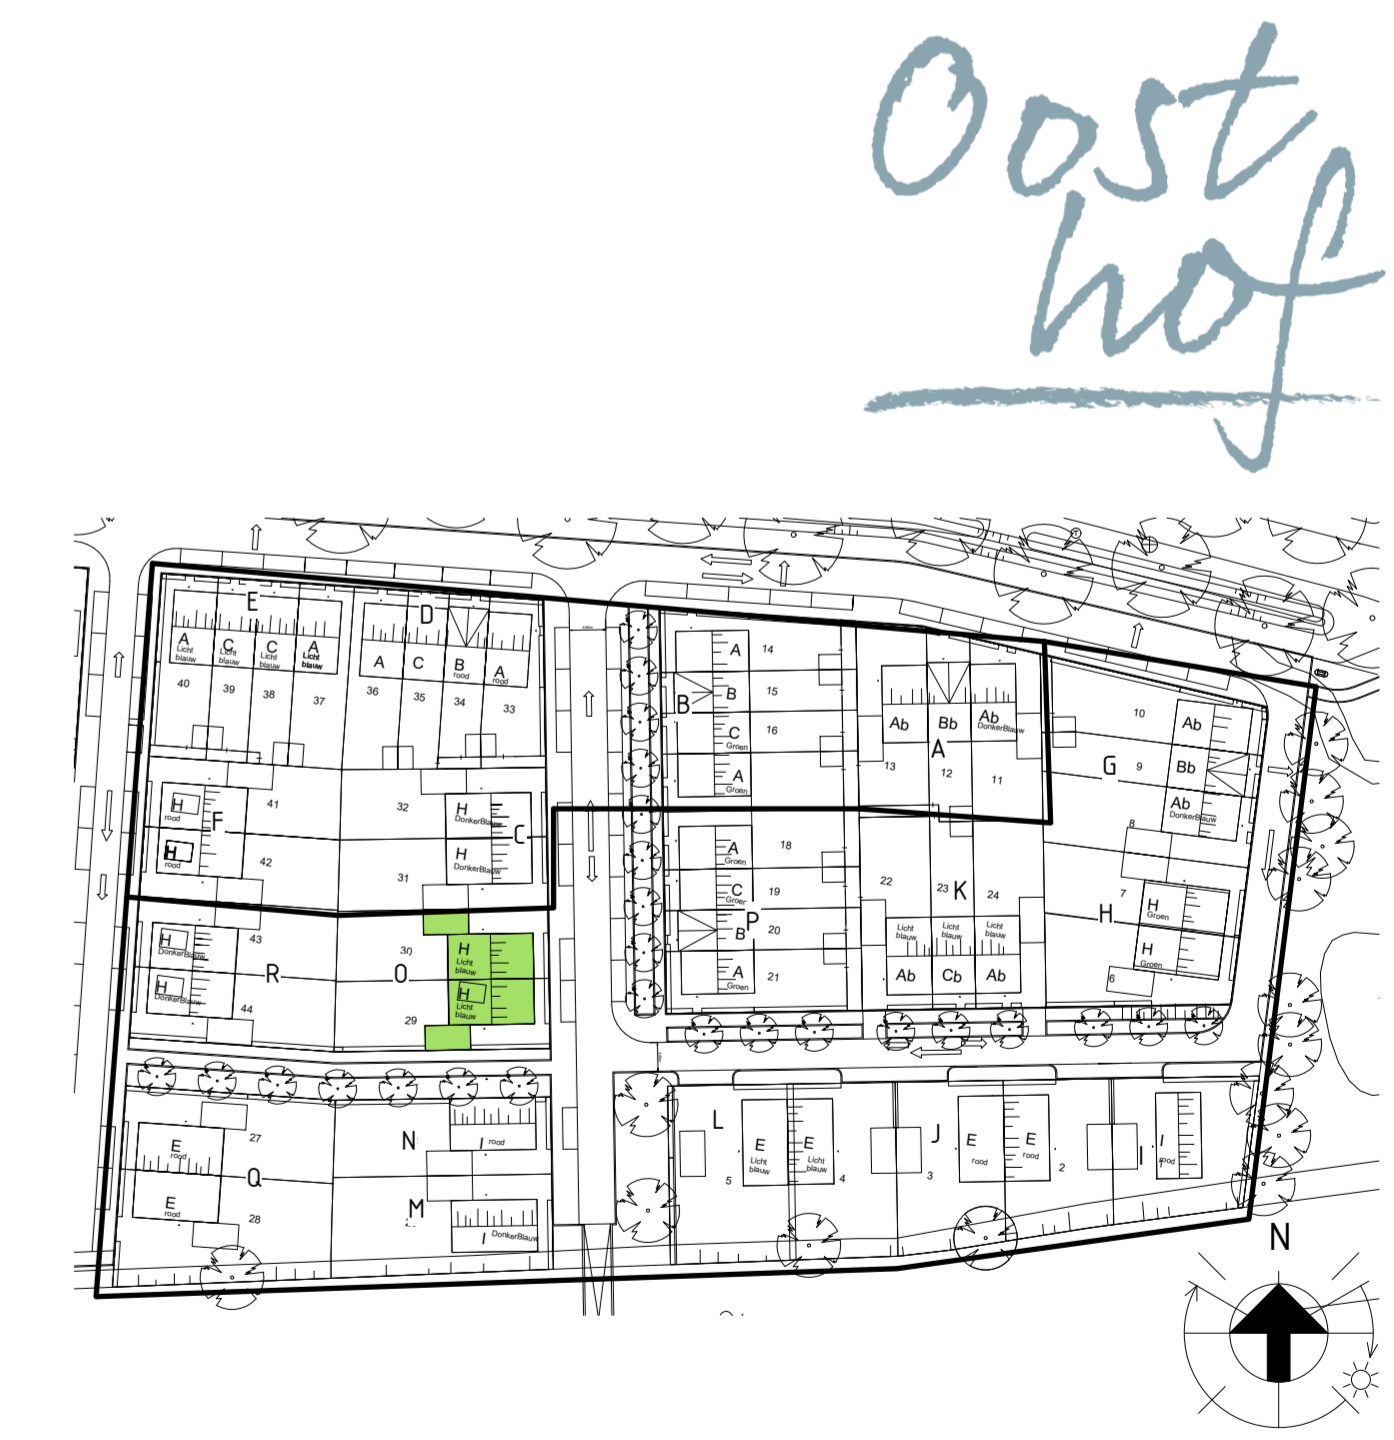

Veluwezoom Verkerk
 Edsonstraat 68 6022PK Zevenaar
 0116 27 18 45
 info@veluwezoomverkerk.nl
 www.veluwezoomverkerk.nl

VanWonen Projecten BV
 projectomschrijving
 Arnhem, 25 koopwoningen veld 24b Schuytgraaf
 Bladschets
BLOK 0 GEVELS, DOORSNEDEN EN PLATTEGROND BG
 projectnummer 1916 fase ontwerpfase
 1916 VERKOOPTEKENINGEN OPTIES

Veluwezoom Verkerk 0116 27 18 45
 Edsonstraat 68 6022PK Zevenaar
 info@veluwezoomverkerk.nl
 www.veluwezoomverkerk.nl

VolkerWessels onderneming
 28-11-2019
 status definitief
 schaal 150-1100 A1.0
 bladschets
BLOK 0 BWRN 29-30
 bladnr. 0-PC-L(-)-J0010