


Optie 12 - Badkamer op derde verdieping
 Derde verdieping
 Schaal 1:50

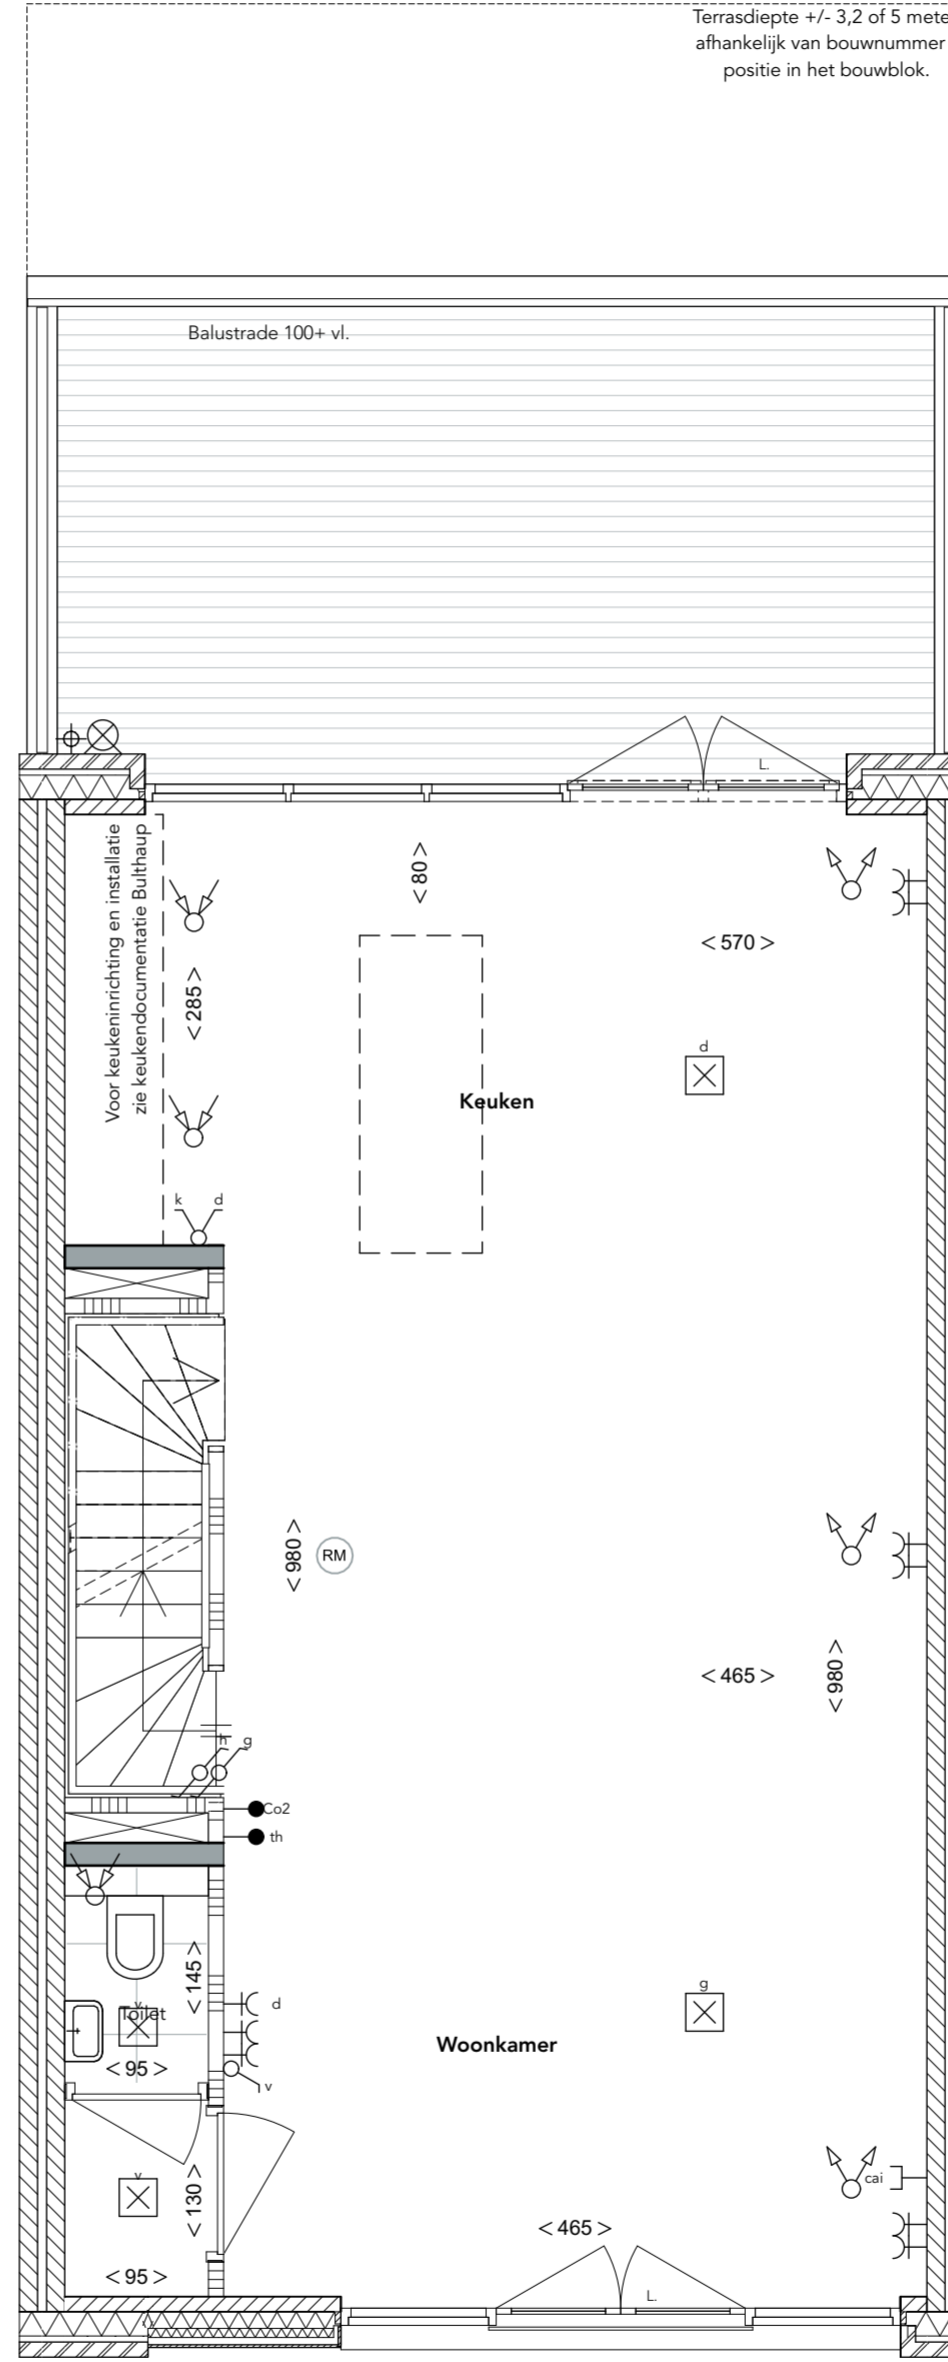

Optie 13 - Toilet op de eerste verdieping
 Eerste verdieping
 Schaal 1:50