




begane grond

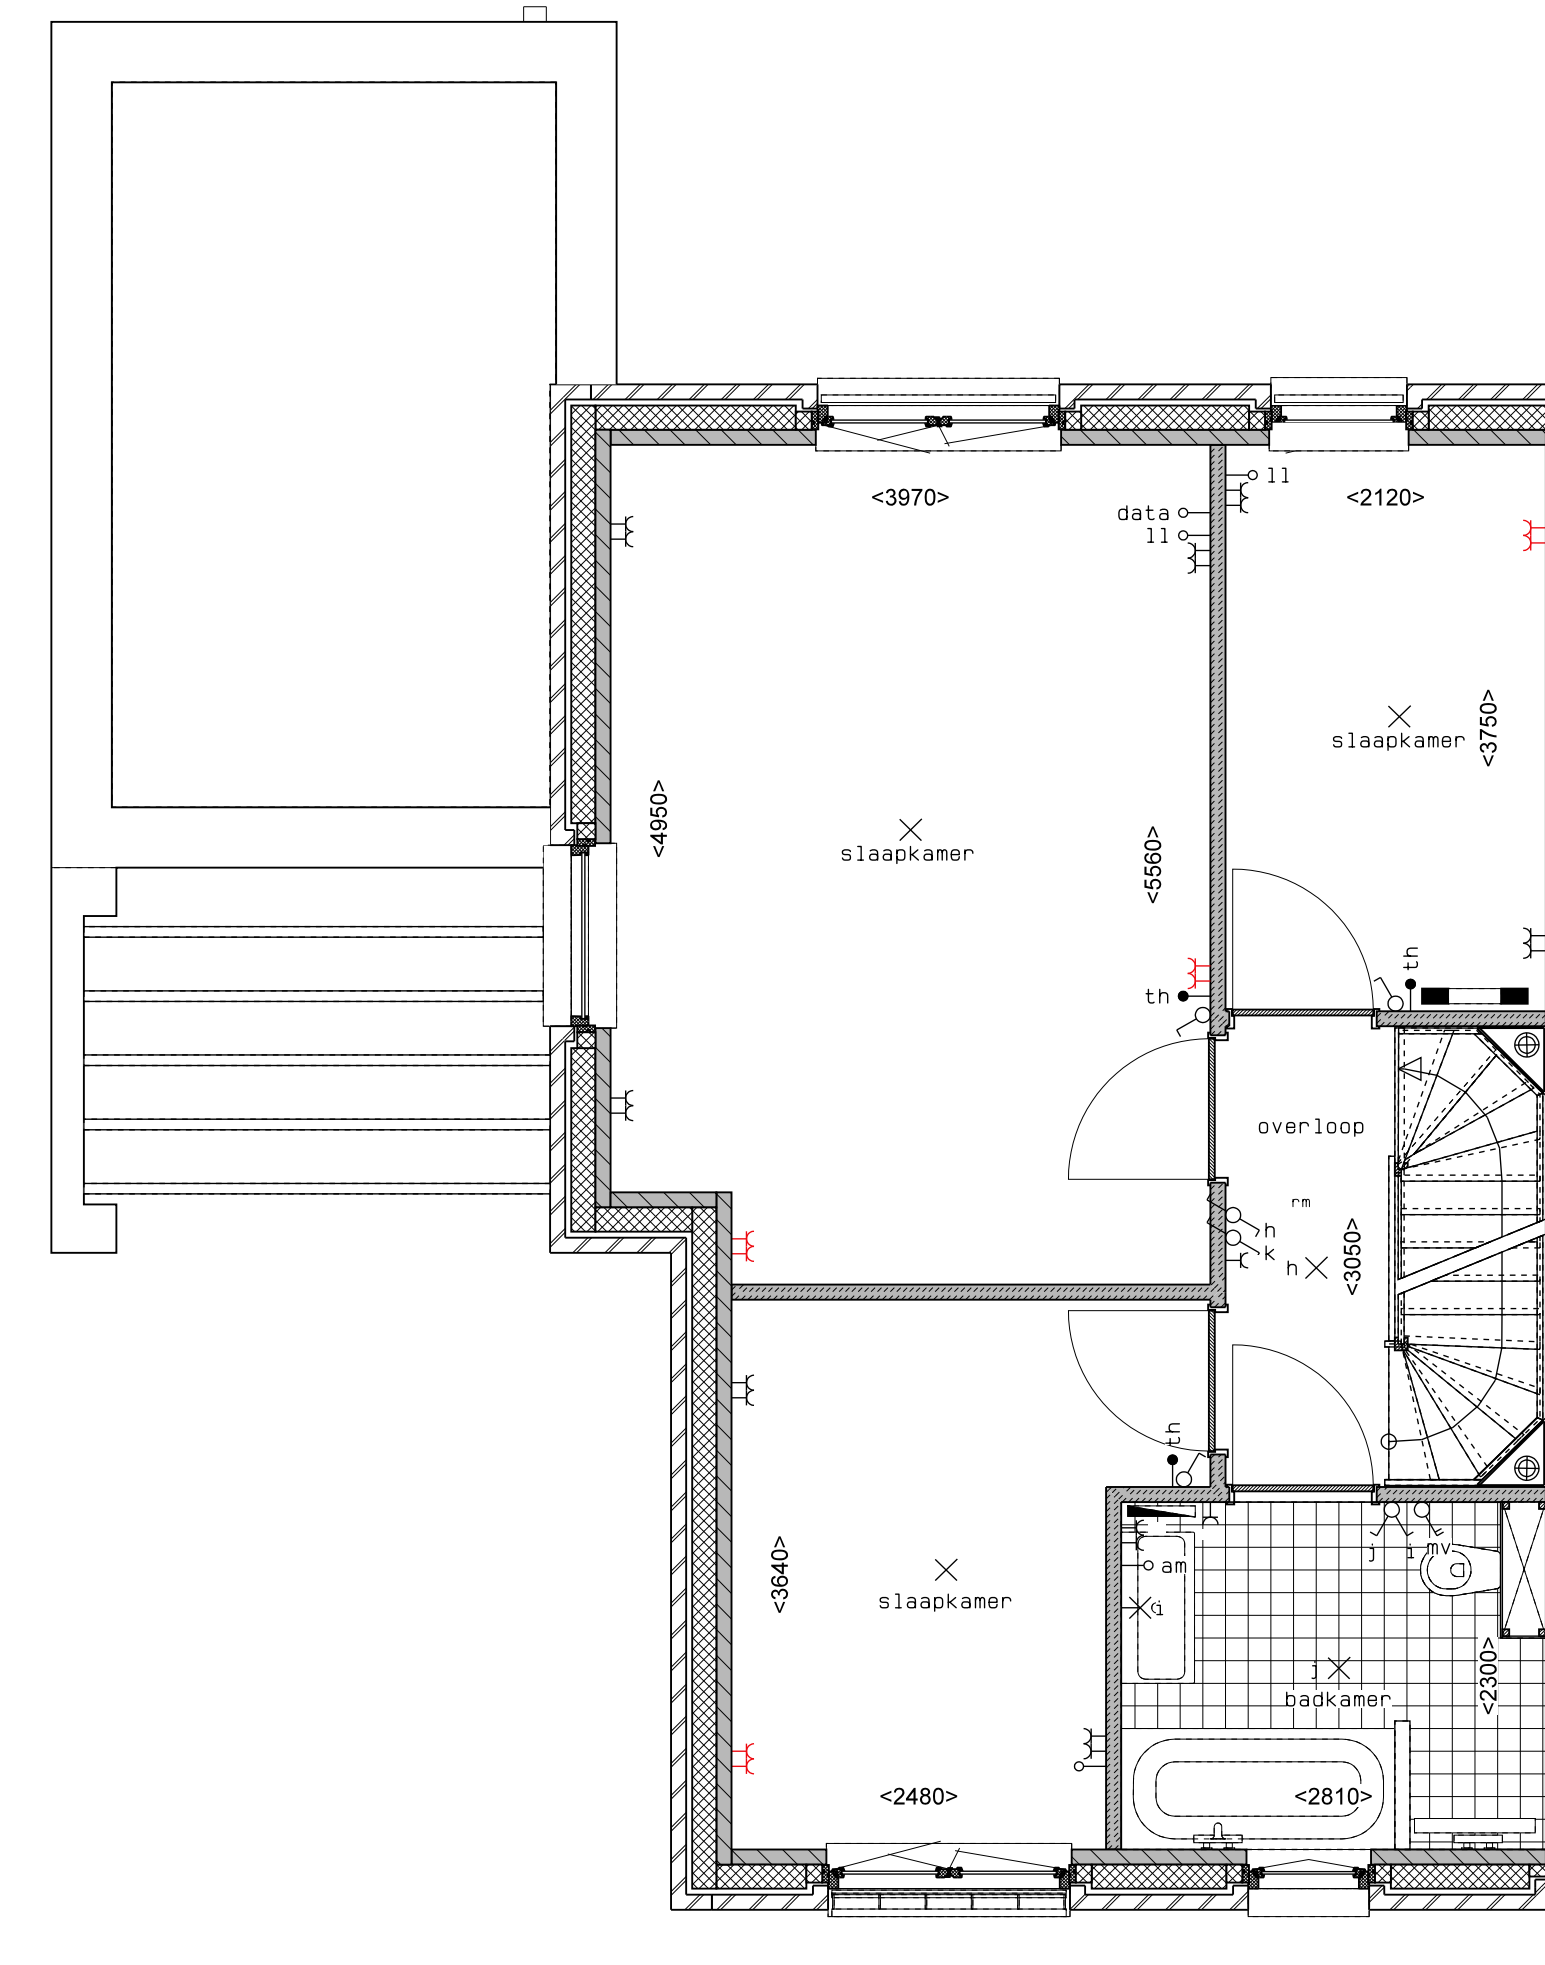

1e verdieping

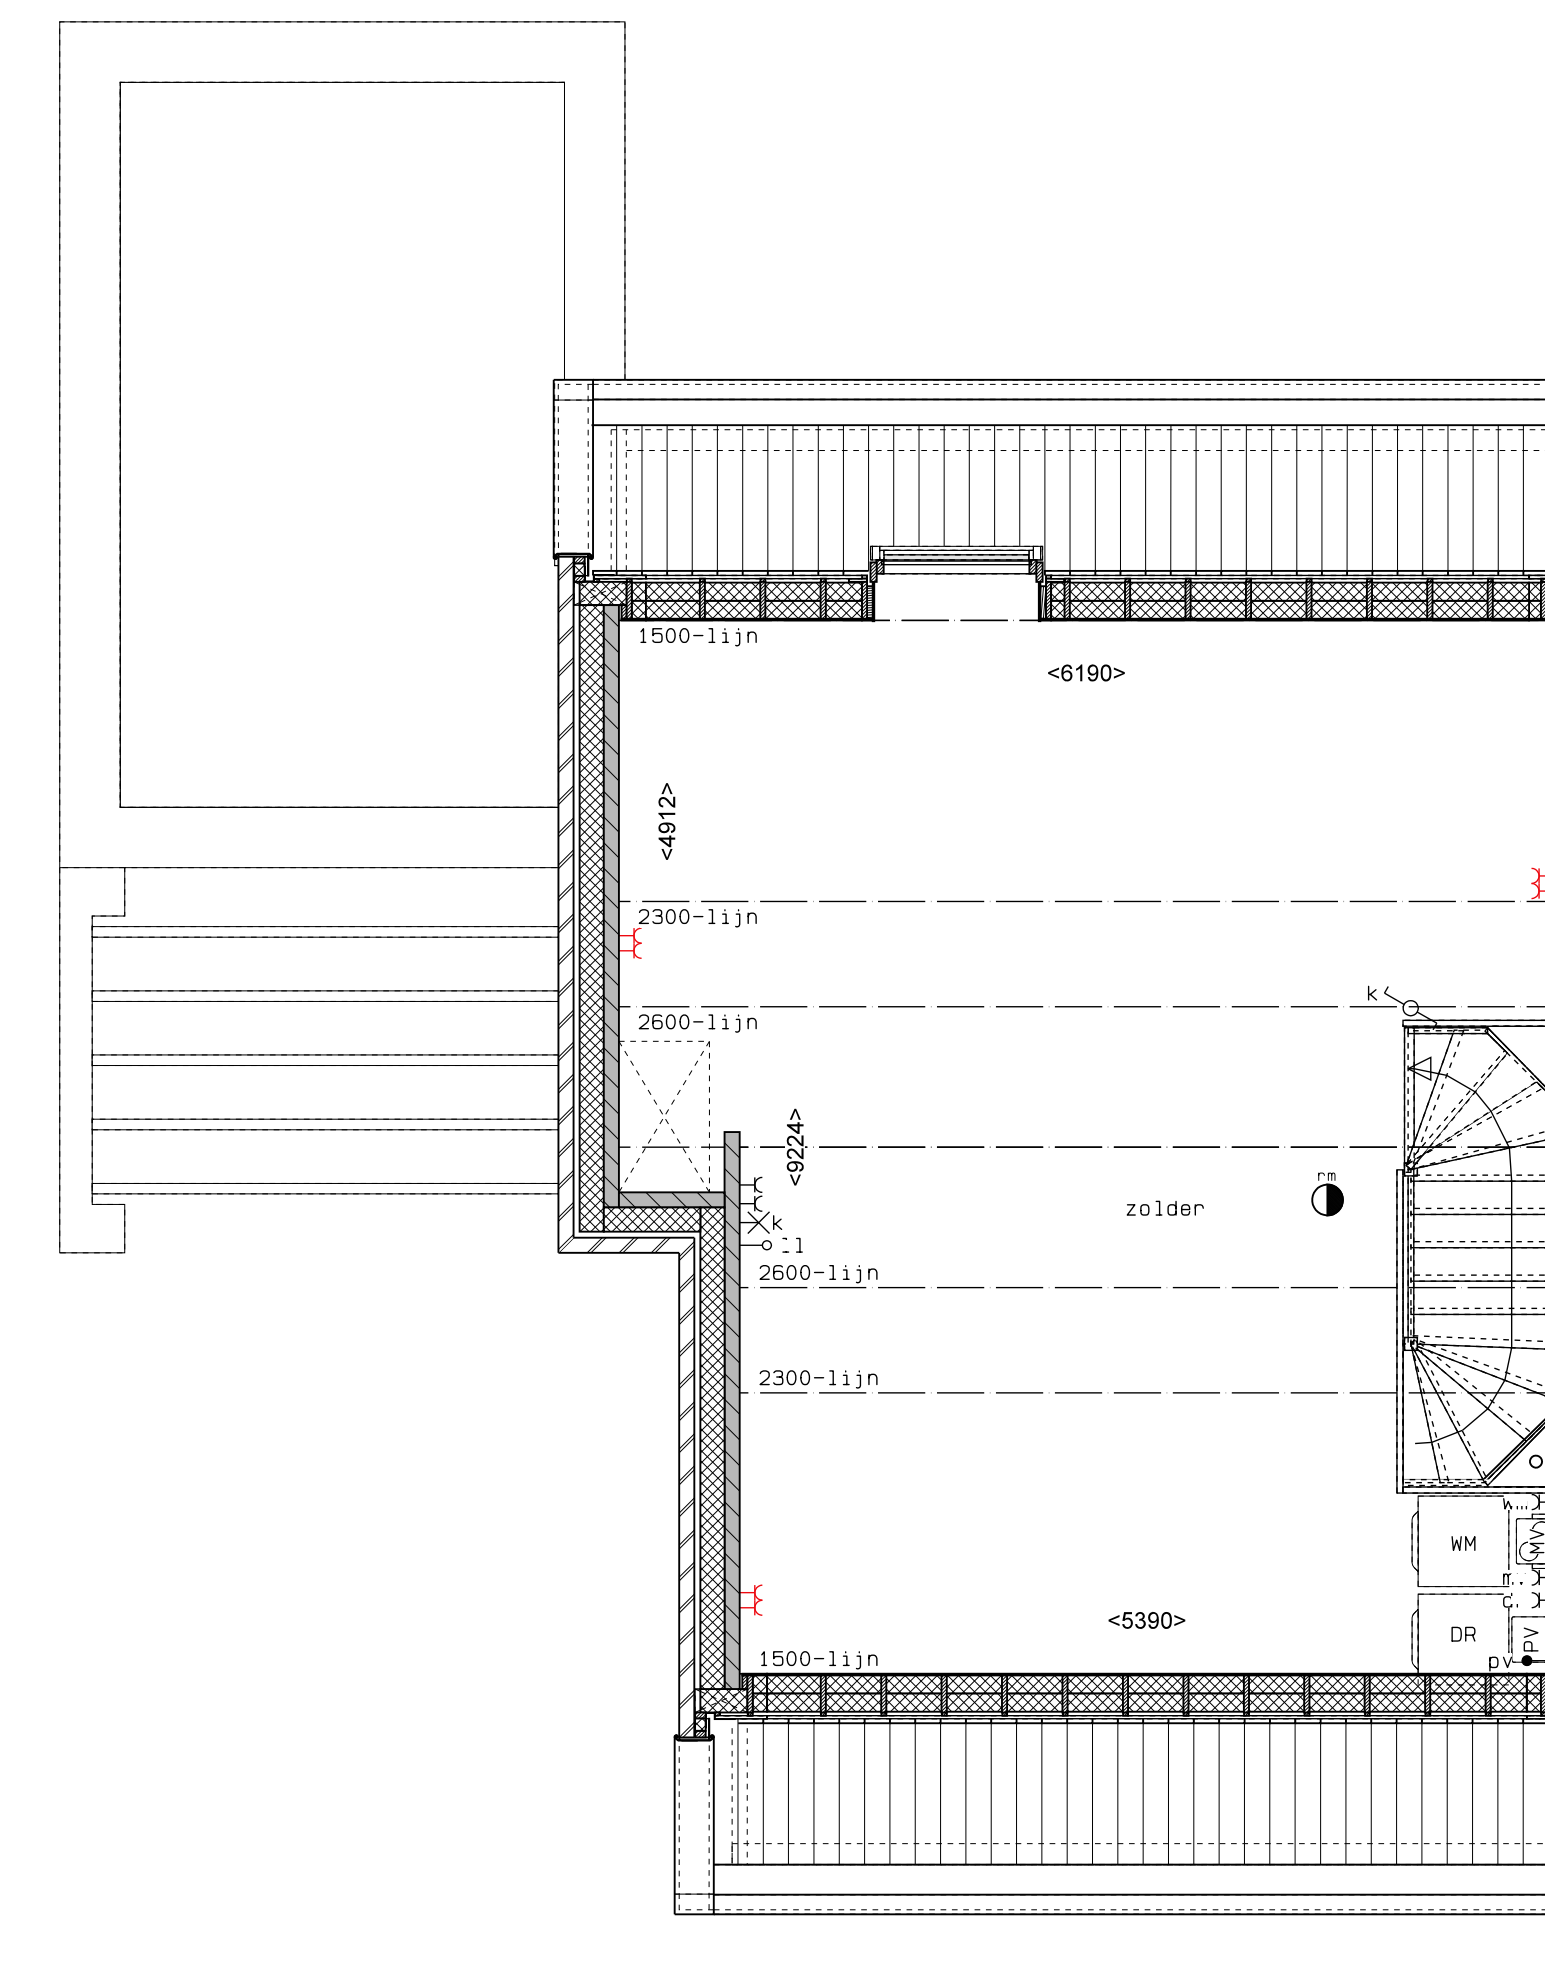

2e verdieping

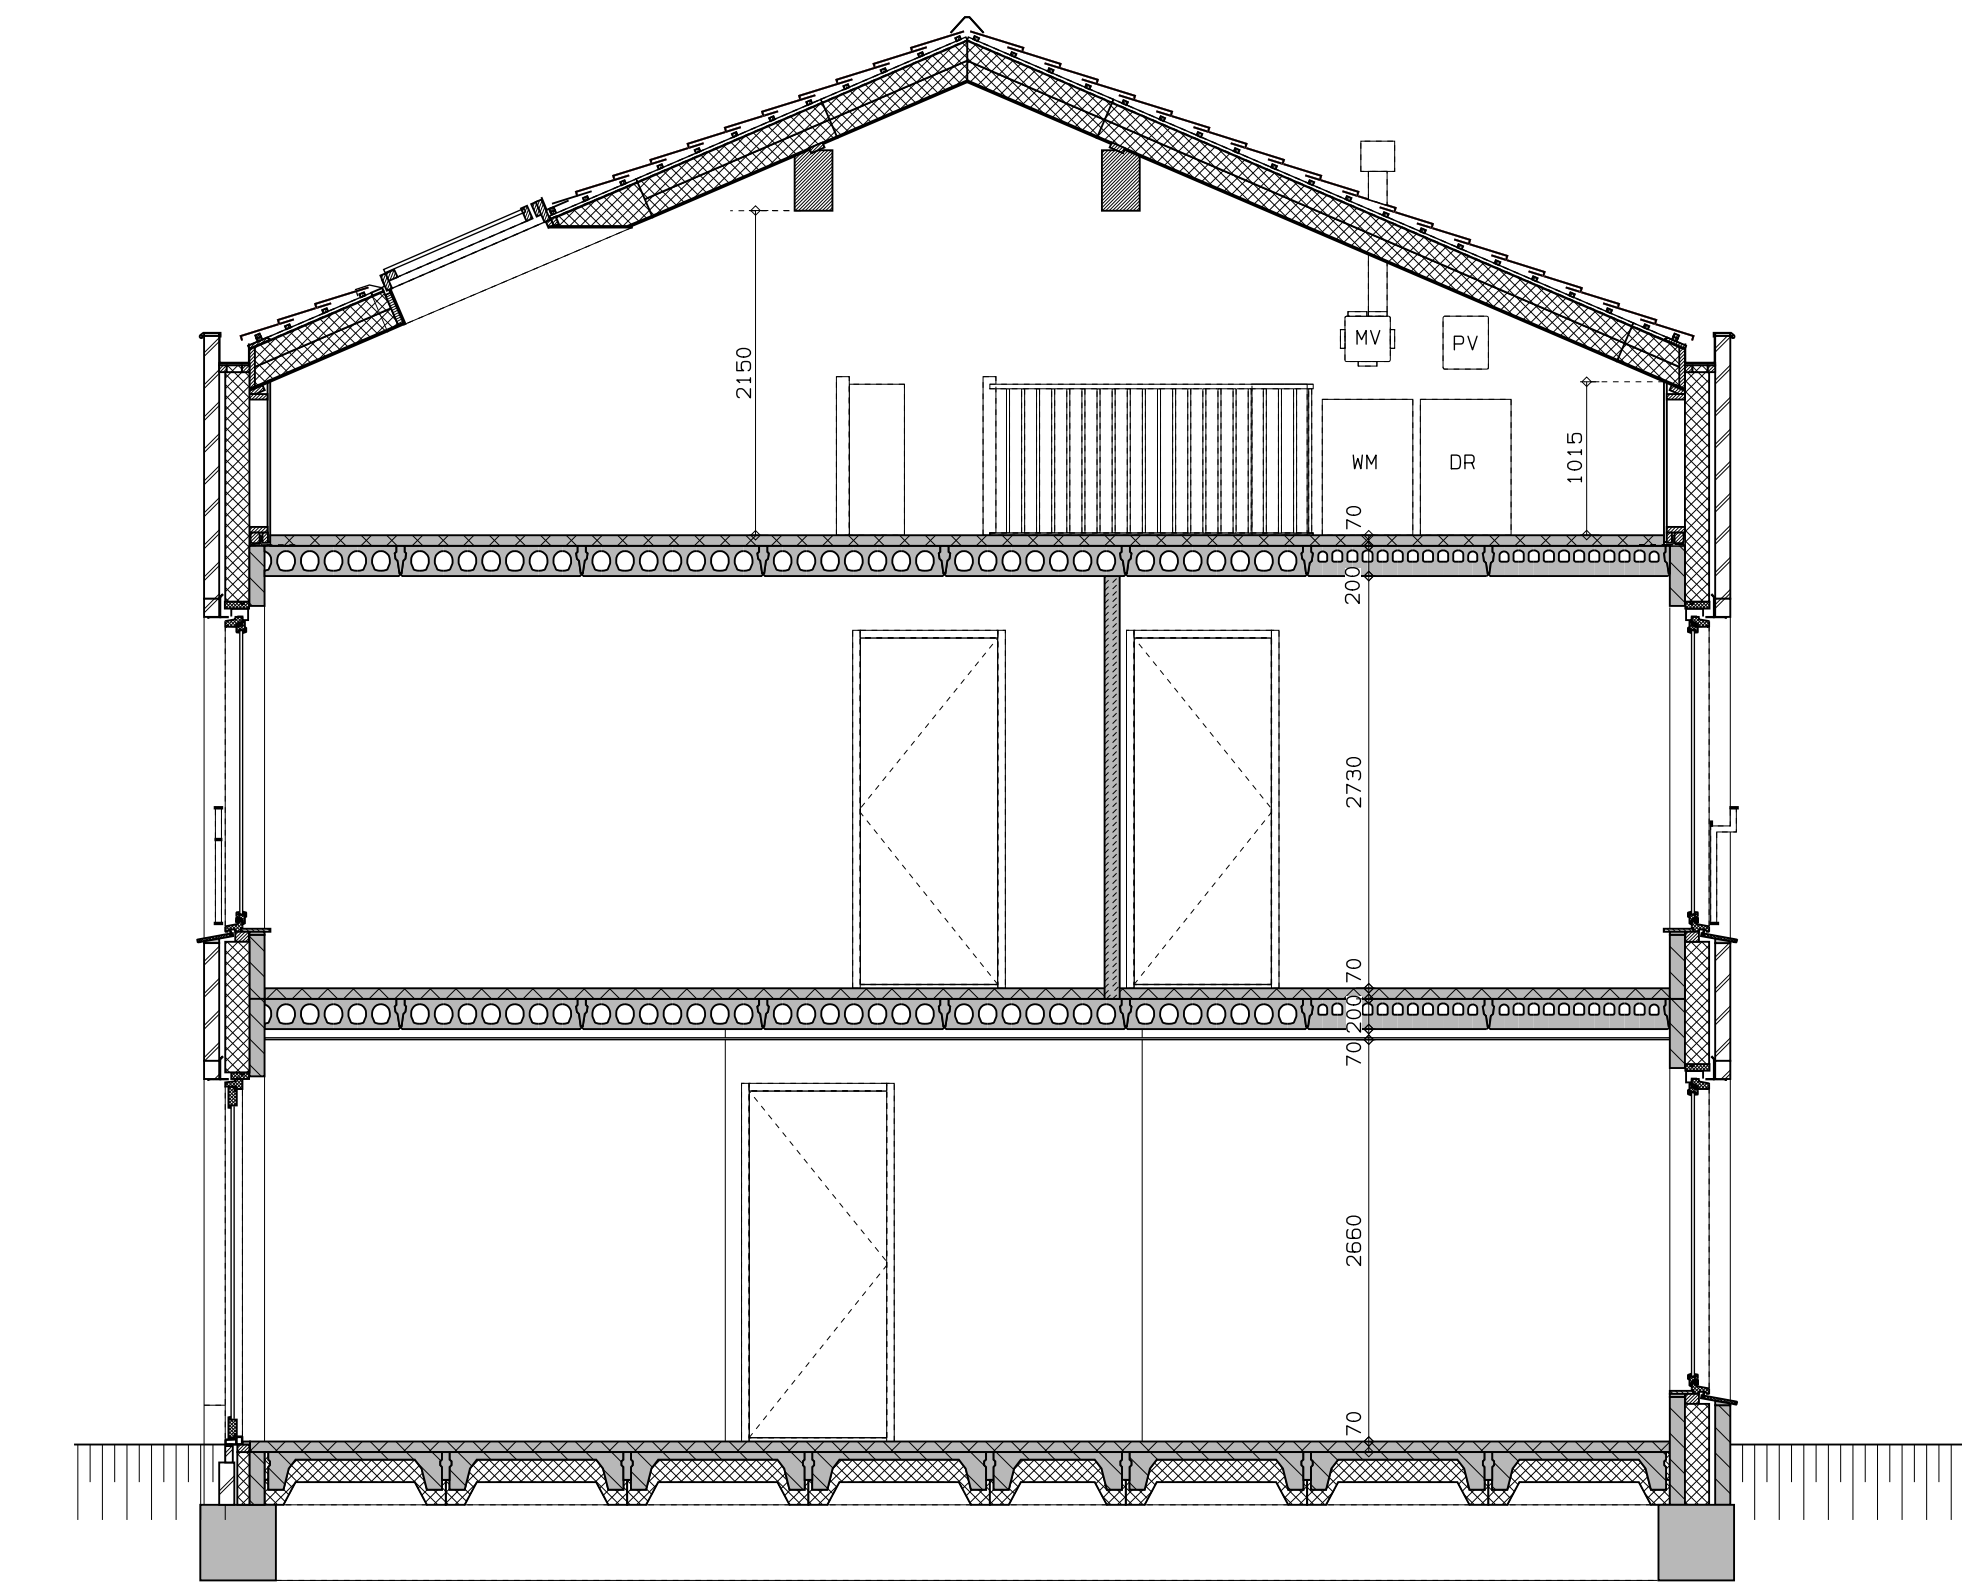

doorsnede

LEGENDA	
gevelmetselwerk, lagenmaat 60mm	DR opstelplaats wasdroger
prefab beton scheidingswang	rookmelder
gasteron	enkele wcd
holle scheidingswand	schakelaar
isolatie	wissel-/schakelaar
MK meterkast	dubbele schakelaar
MP opstelplaats combiwarmtepomp	plafondlichtpunt
MV opstelplaats unit mechanische ventilatie	wandlichtpunt
PV opstelplaats PV-omvormer	wcd wasmachine
WM opstelplaats wasmachine	wcd droger
	wcd elektrische radiator
	wcd mech. ventilatie
	id wcd aansluitpunt thermostaat (bedraad)
	schakelaar mechan. ventilatie
	wcd warmtepomp
	loze leiding naar meterkast
	aarding metalen delen
	aansluitpunt PV-installatie
	deurbel
	buitenwandlichtpunt 2100+
	radiator, elektrisch
	verdelers vloerverwarming
	verdelers vloerverwarming voorzien van omkasting
	buitenkraan

rood aangegeven wandcontactdozen, loze leidingen, etcetere, zijn optioneel en kunnen (vroegtijdig) bij de koperebegelider gekozen worden. Afmetingen van ruimtes kunnen in het werk afwijken van tekening. De exacte plaatsen en afmetingen van aansluitpunten, schachten, dakuitmondingen, radiatoren, nwa e.d. zijn indicatief op de tekeningen aangegeven en worden door de installateur nader bepaald. Aan deze getallen en plaatsen kunnen derhalve geen rechten ontleend worden. Darden dienen tijdens de kijkmiddag of na oplevering altijd het werk zelf in te meten voordat afwerking besteld wordt. De woningen worden standaard zonder keuken geleverd. De gestippelde keuken geeft de standaard positie van de keuken weer met de daarbij behorende standaard posities van de aansluitingen van de installatievoorzieningen.

LEGENDA METSELWERK	
metselwerk kleur: wit	gekolnd metselwerk kleur: #15999f33
gekolnd metselwerk kleur: licht	VENTILATIEROOSTERS
	V ventilatorrooster boven kozijn
	SK sukkast boven kozijn



voorgevel



achtergevel



zijgevel

A
hp architecten **AUGUSTUS** hurks



DE TWEE SNEREN	AUGUSTUS EINDHOVEN	17061	04-04-2019
	BLOK 3 KAVEL 12 VERKOOPTEKENING	1:50/A0	VK-31