



als getekend bwnr: 44a, 46a
gespiegeld bwnr: 44b, 44c, 46b, 46c

Achtergevel
1:100

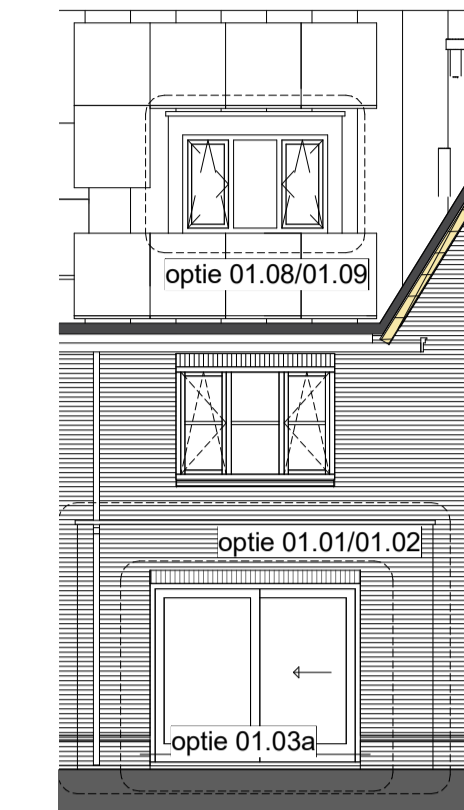


als getekend bwnr: 44a, 46a
gespiegeld bwnr: 44b, 44c, 46b, 46c

Achtergevel
1:100

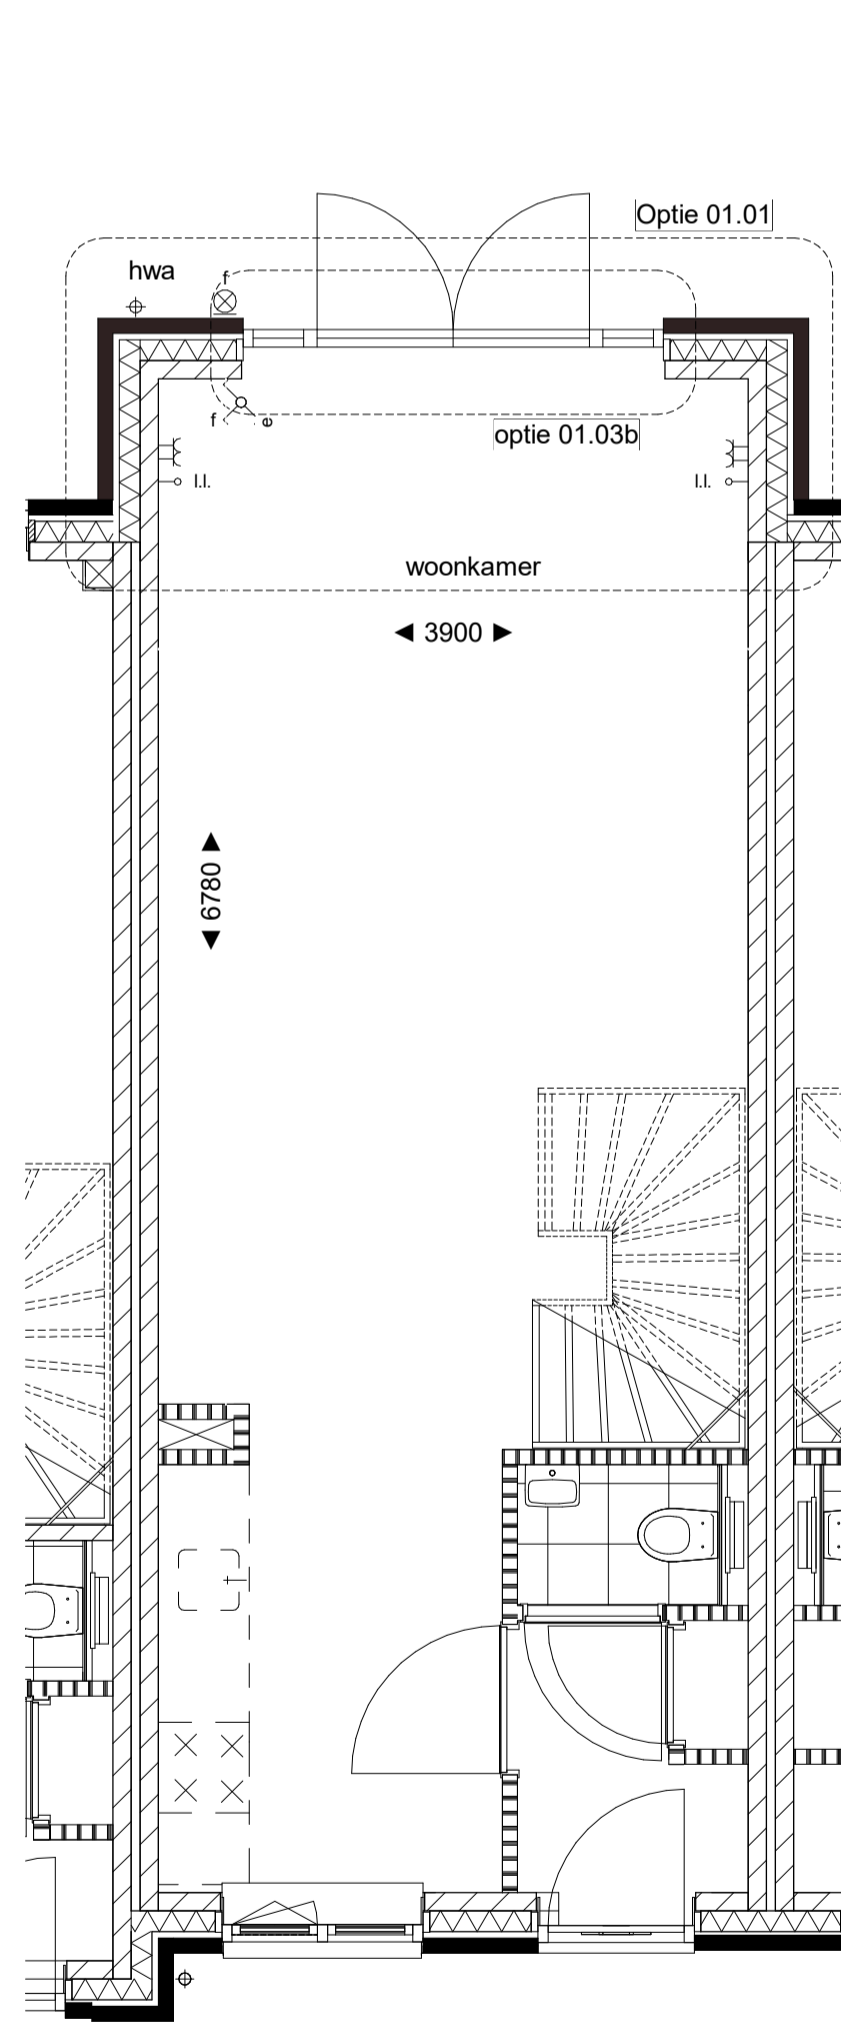


als getekend bwnr: 44a, 46a
gespiegeld bwnr: 44b, 44c, 46b, 46c

begane grond
1:50

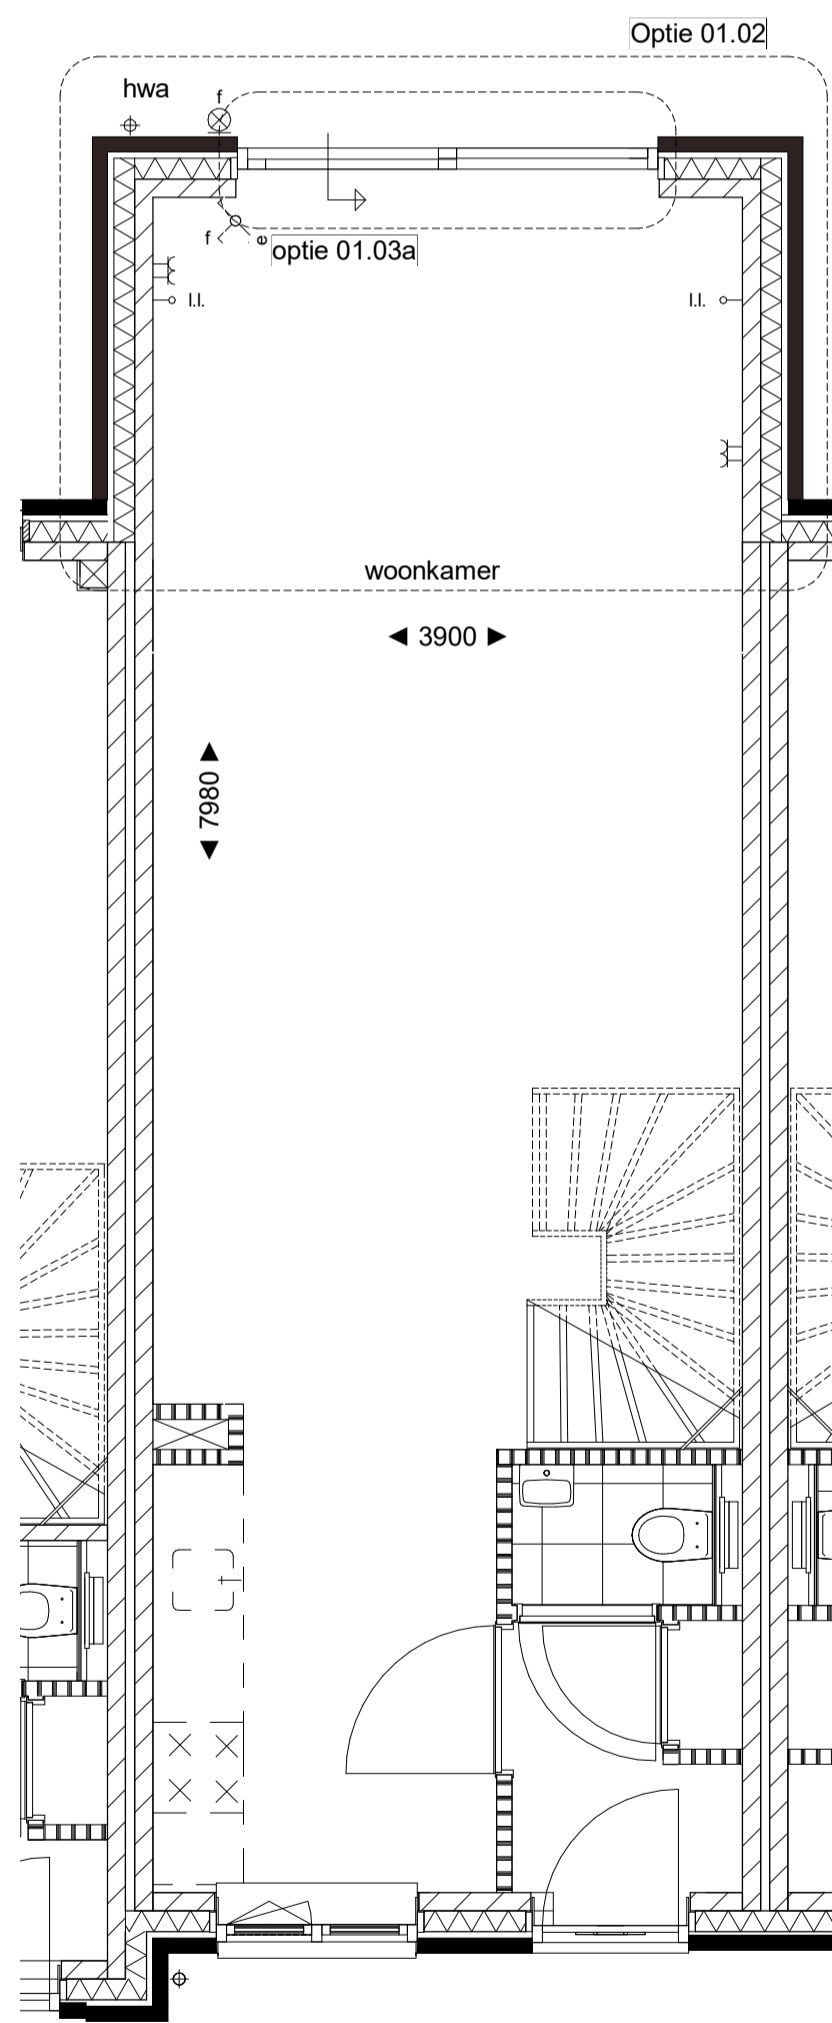


als getekend bwnr: 44a, 46a
gespiegeld bwnr: 44b, 44c, 46b, 46c

begane grond
1:50

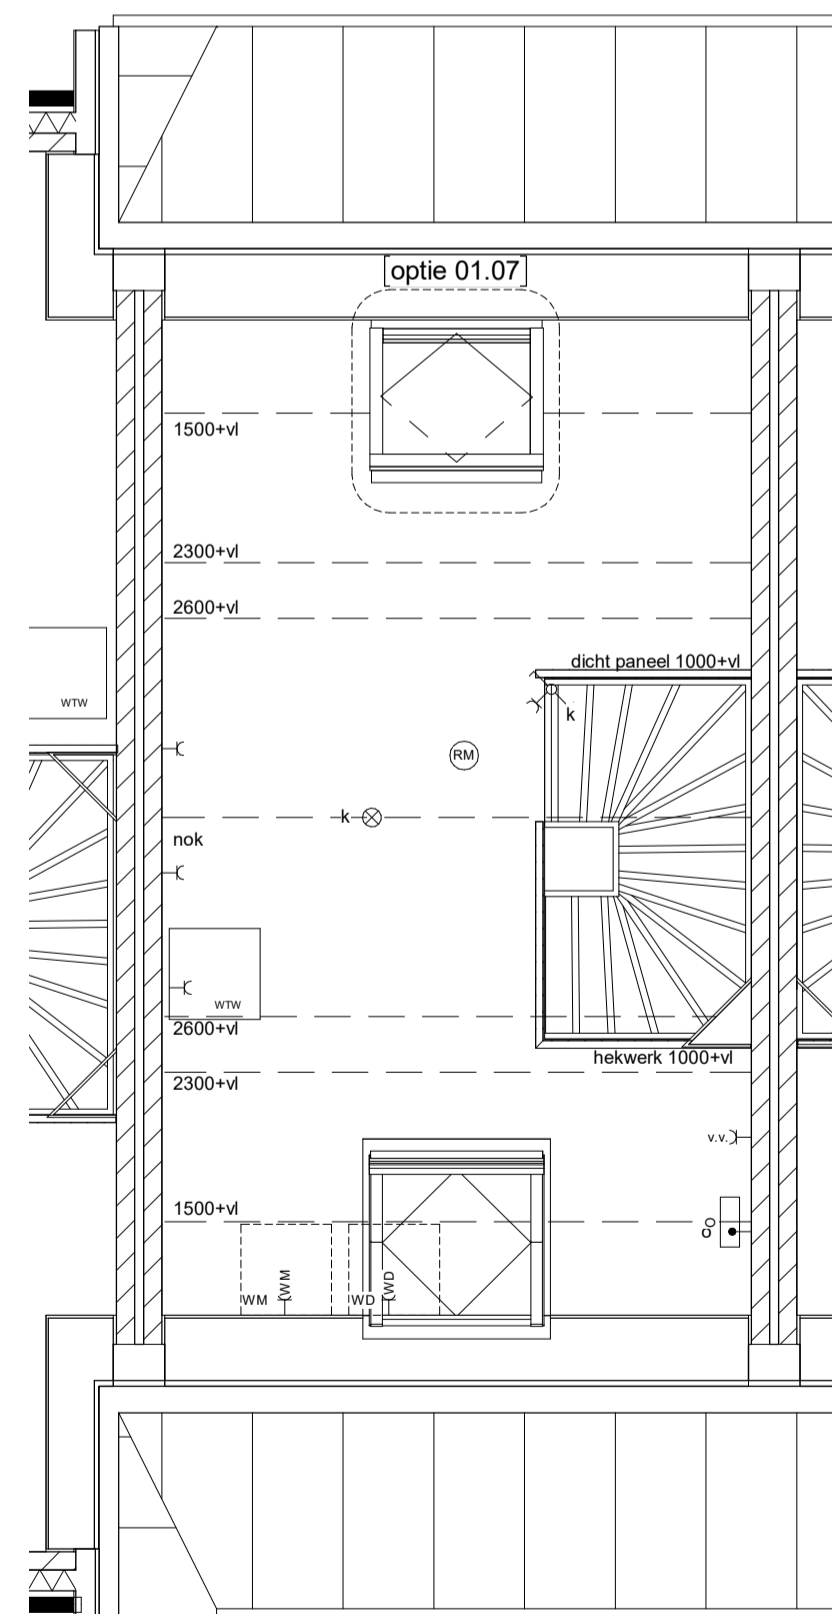

als getekend bwnr: 44a, 46a
gespiegeld bwnr: 44b, 44c, 46b, 46c

tweede verdieping
1:50

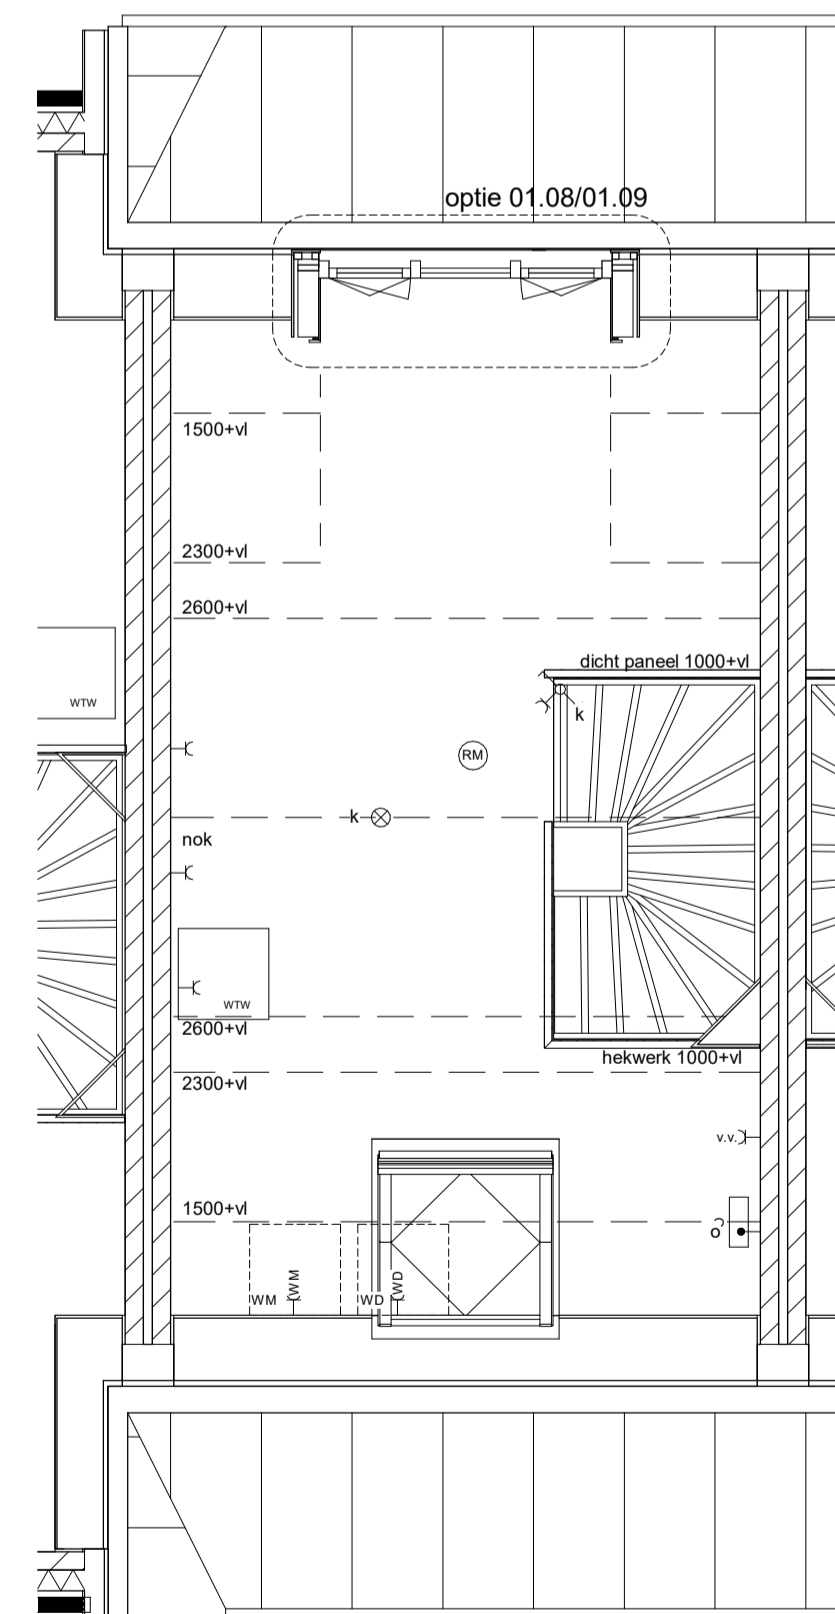

als getekend bwnr: 44a, 46a
gespiegeld bwnr: 44b, 44c, 46b, 46c

tweede verdieping
1:50

OPTIES:
Niet alle combinaties van opties zijn mogelijk, zie hiervoor de Kopersopties Boek.


- 01.01 uitbouw 1,2m
- 01.02 uitbouw 2,4m
- 01.02 verplaatsen achterdeur
- 01.03 schuifpui
- 01.03 dubbele deur
- 01.04 trapkast
- 01.05 wijk-in-closet
- 01.06 zijdelingse
- 01.07 dakraam
- 01.08 dakkapel 1600mm
- 01.09 dakkapel 2300mm

Optie dakkapel en dakraam is niet bij alle bouwnummers mogelijk.
Nadere afstemming na definitief vaststellen aantal/positie pv-panelen.

NOTITIE:
Voor exacte gevelindeling zie tekening(en):
bwnr. 44a,b,c,46a,b,c VK.16 - bouwnummers 43 t/m 4

RENVOOI			
—K	enkele wandcontactdoos geaard		metselewerk baksteen
	dubbele wandcontactdoos geaard		(spouw)isolatie
—K	spatwaterdichte enkele wandcontactdoos		kalkzandsteen
—C.v.	enkele wandcontactdoos t.b.v. stadsverwarming		lichte scheidingwand 7cm / 10cm
—C.v.	enkele wandcontactdoos t.b.v. vloerverwarming		regelwerk / metalstud 10cm
	enkelepole schakelaar		getemmeld glas
	dubbele schakelaar		stalen binnendeurkozijn
	wisselschakelaar		v.v. opdeur en bovenlicht
—> II.L	loze leiding onbedraad		algemeen: dagmaat 910mm/860mm
—th	thermostaat		meterkast: dagmaat 710mm
—mv	hoofdbediening mechanische ventilatie		t.p.v. toilet en badkamer voorzien van een dorpel
—Co2	bedraad aansluitpunt CO2 sensor		kruipruik + matrand (indicatief)
—nr	plafondlichtpunt		ruimte v.v. vloerverwarming
	wandlichtpunt		opstelplaats wasmachine/waasdroger
	wandlichtpunt inclusief armatuur		PV paneel (indicatief)
	bekrukker		n.o. noodoverstort
	schel		boiler
	rookmelder aangesloten op lichtnet		warmtepomp + buffervat
	verdelers verwarming (indicatief)		gebalanceerd ventilatie unit
	afzuigpunt mv (plafond)		
	aanvoerpunt mv (plafond)		
	afzuigpunt mv (wand)		
	aanvoerpunt mv (wand)		
	MV schakelaar		
	opstelplaats mechanische ventilatie unit		
	hemelwater afvoer		
	veiligheidsbeglazing		
	bedraad aansluitpunt omvormer		
	omvormer pv-panelen (opstelplaats afhankelijk van positie pv-panelen)		
	buitenkraan		
	elektrische radiator		

TOELICHTING:
- Aan de maatvoering kunnen geen rechten worden ontleend.
- Alle maatvoering betreft circa maatvoering en is aangegeven in millimeter.
- Elektrische aansluitpunten, knuikopstelling, ventilatiepunten, radiatoren en rookmelders zijn indicatief aangegeven.
- Het is mogelijk dat niet alle symbolen van toepassing zijn op uw woningtype.
- Maatvoering bij schuin dak is tot 100cm/rieschotlijn.
- Hoeveelheden en posities pv-panelen zijn indicatief en kunnen per bouwnr. verschillen.
- Positie dakdoorvoeren zijn indicatief.

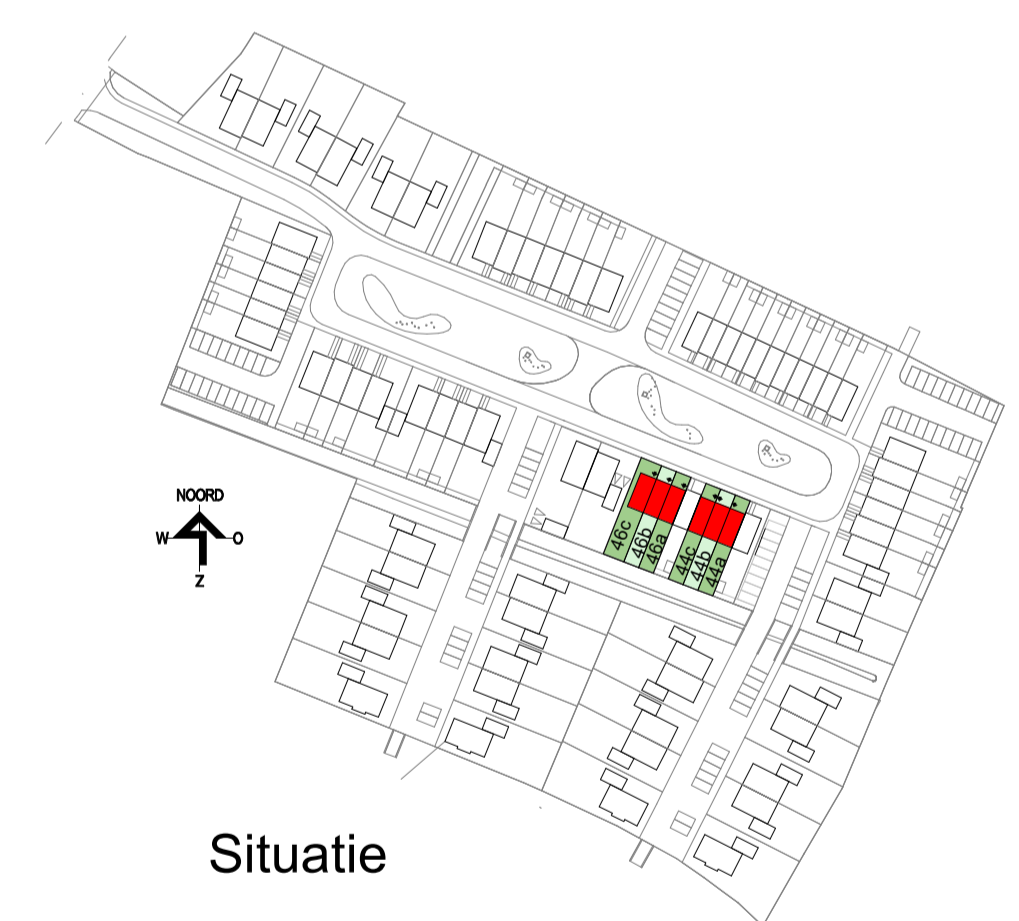

opties type H bwn 44a, b, c, 46a, b, c
19-2103 Driegaarden - Huissen
Verkooptekening

Author
Designer

schaal:
datum: 04-11-2021

tek. nr.: VK.45