

BWNR 30

Veluwezoom Verkerk



opdrachtgever

VanWonen Projecten BV

projectomschrijving

Arnhem, 25 koopwoningen veld 24b Schuytgraaf

bladomschrijving

PLATTEGROND BEGANE GROND

projectnummer N° fase omschrijving

19016 VERKOOPTEKENINGEN

een **VolkerWessels** onderneming

Veluwezoom Verkerk 0316 22 18 45
Edisonstraat 88 6902PK Zevenaar
veluwezoomverkerk@volkerwessels.com
www.veluwezoomverkerk.nl

datum N° : gewijzigd
24-02-2020

status schaal formaat
CONCEPT 1:50 A3.P


bouwblok bouwsegment
BLOK 0 BWNR 30

bladnr. **30-PC-C(--)-100**

Akkoord:

Datum:

Handtekening:

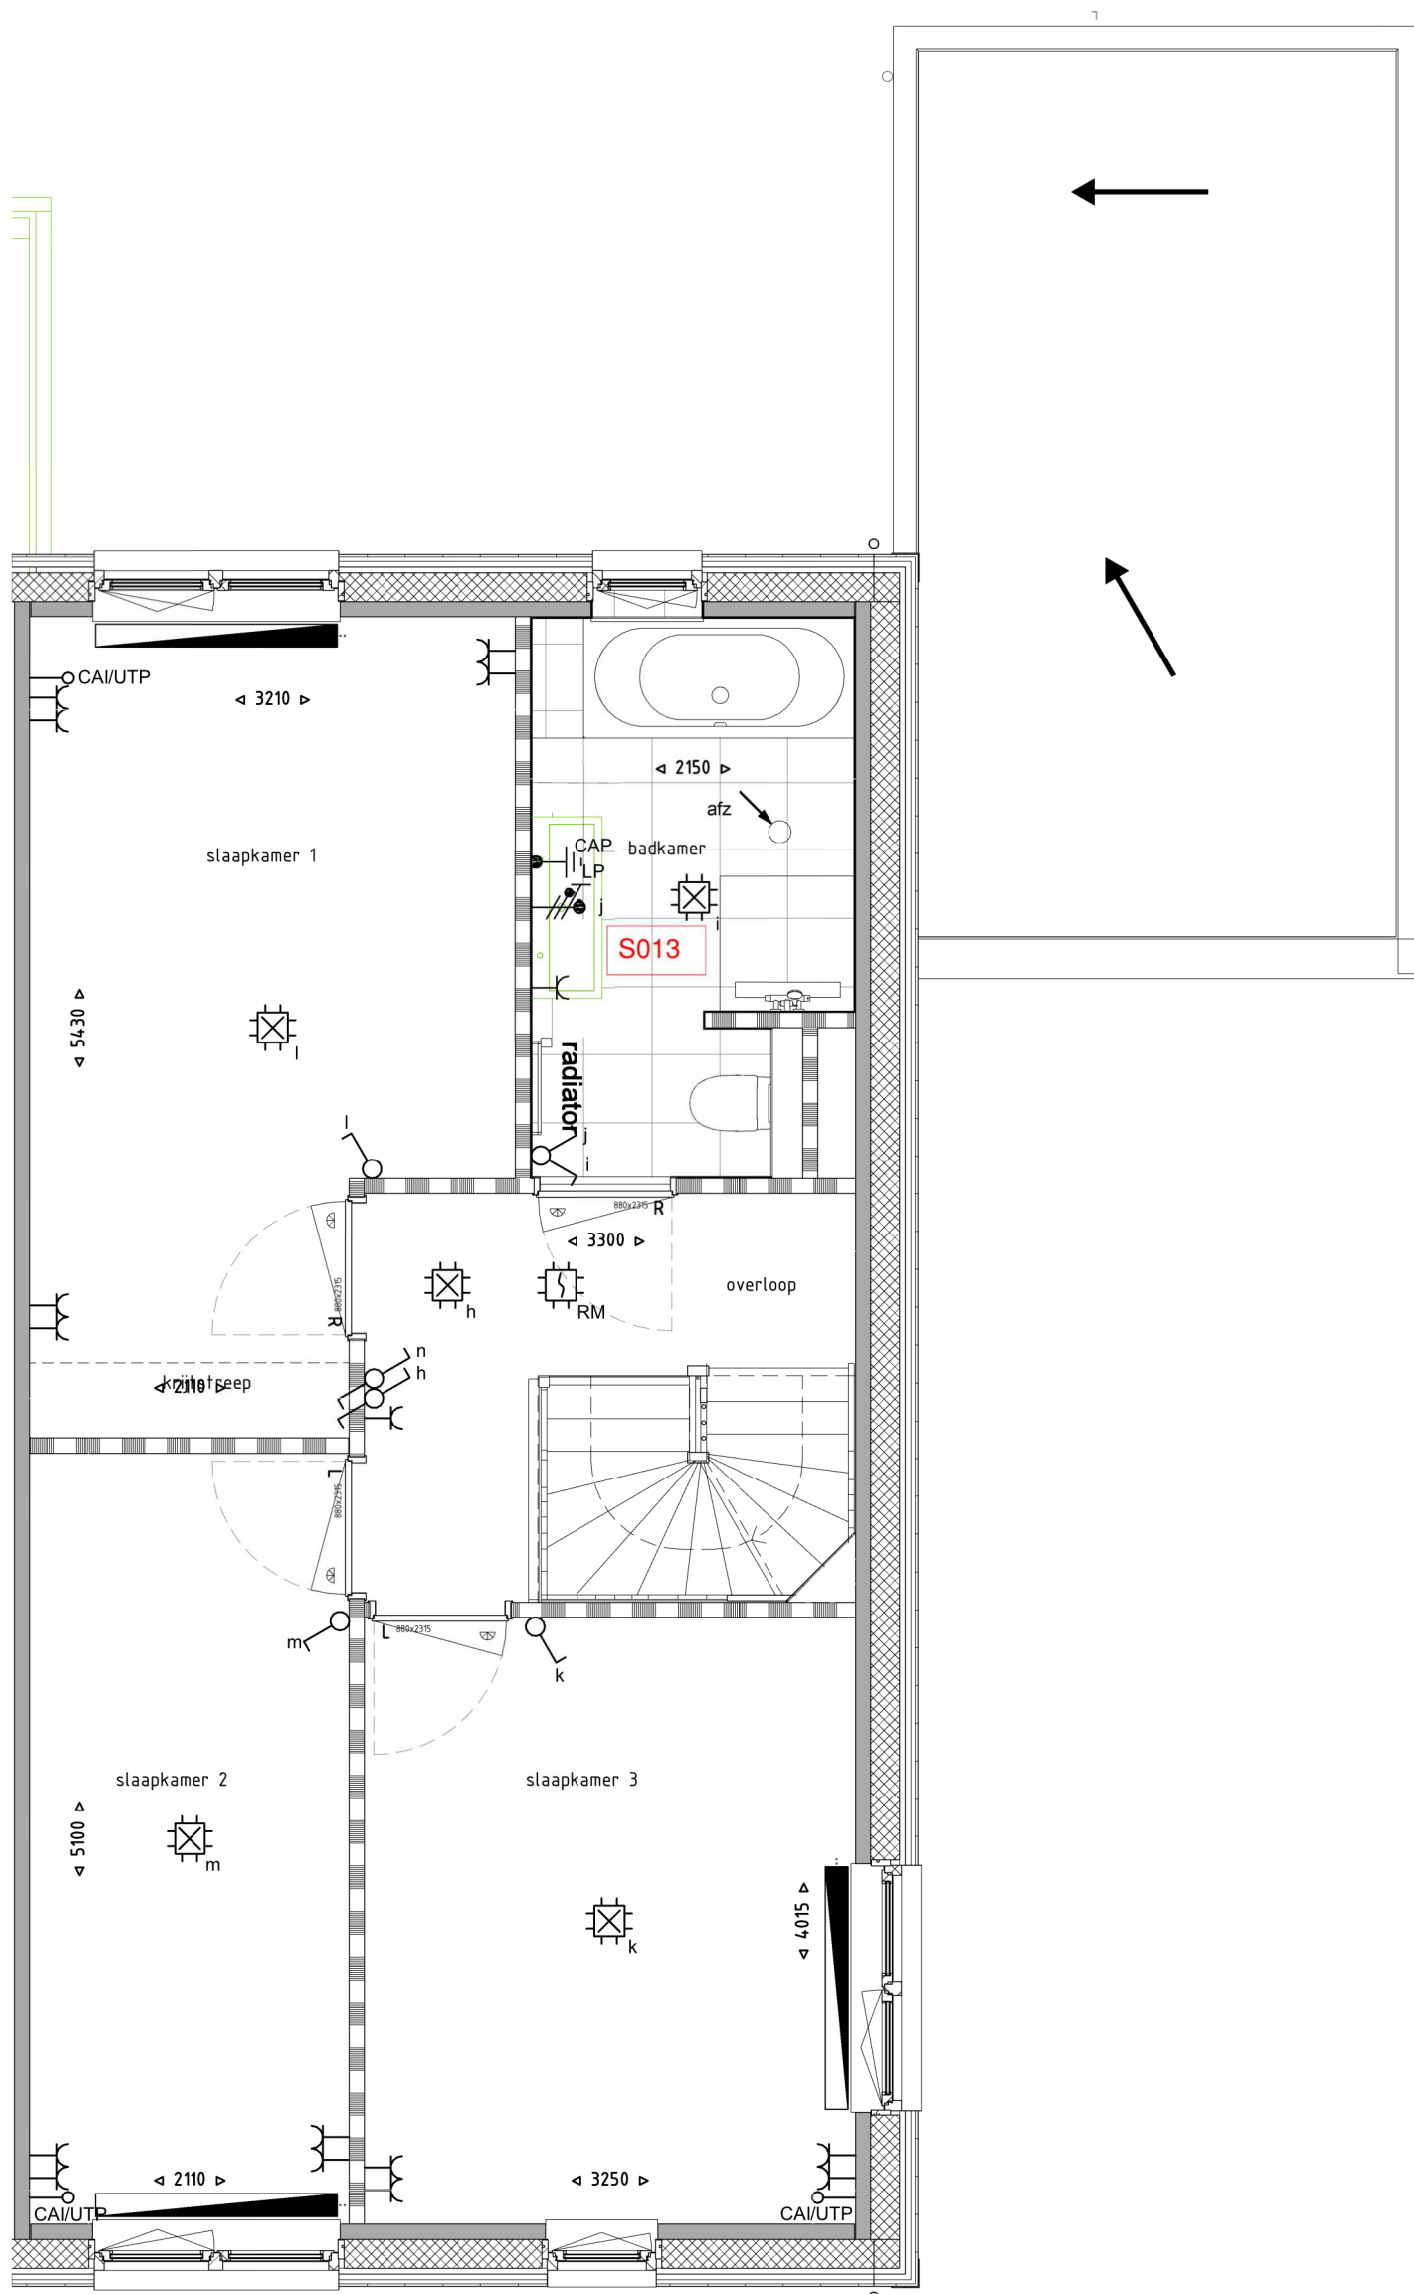

BWR 30

Akkoord:

Datum:

Handtekening:

Veluwezoom Verkerk



opdrachtgever

VanWonen Projecten BV

projectomschrijving

Arnhem, 25 koopwoningen veld 24b Schuytgraaf

bladomschrijving

PLATTEGROND 1E VERDIEPING

projectnummer N° fase omschrijving

19016 VERKOOPTEKENINGEN

een **VolkerWessels** onderneming

Veluwezoom Verkerk 0316 22 18 45
Edisonstraat 88 6902PK Zevenaar
veluwezoomverkerk@volkerwessels.com
www.veluwezoomverkerk.nl


datum N° : gewijzigd
24-02-2020

status schaal formaat
CONCEPT 1:50 A3.P

bouwblok bouwsegment
BLOK 0 BWR 30

bladnr.

30-PC-C(--)-101

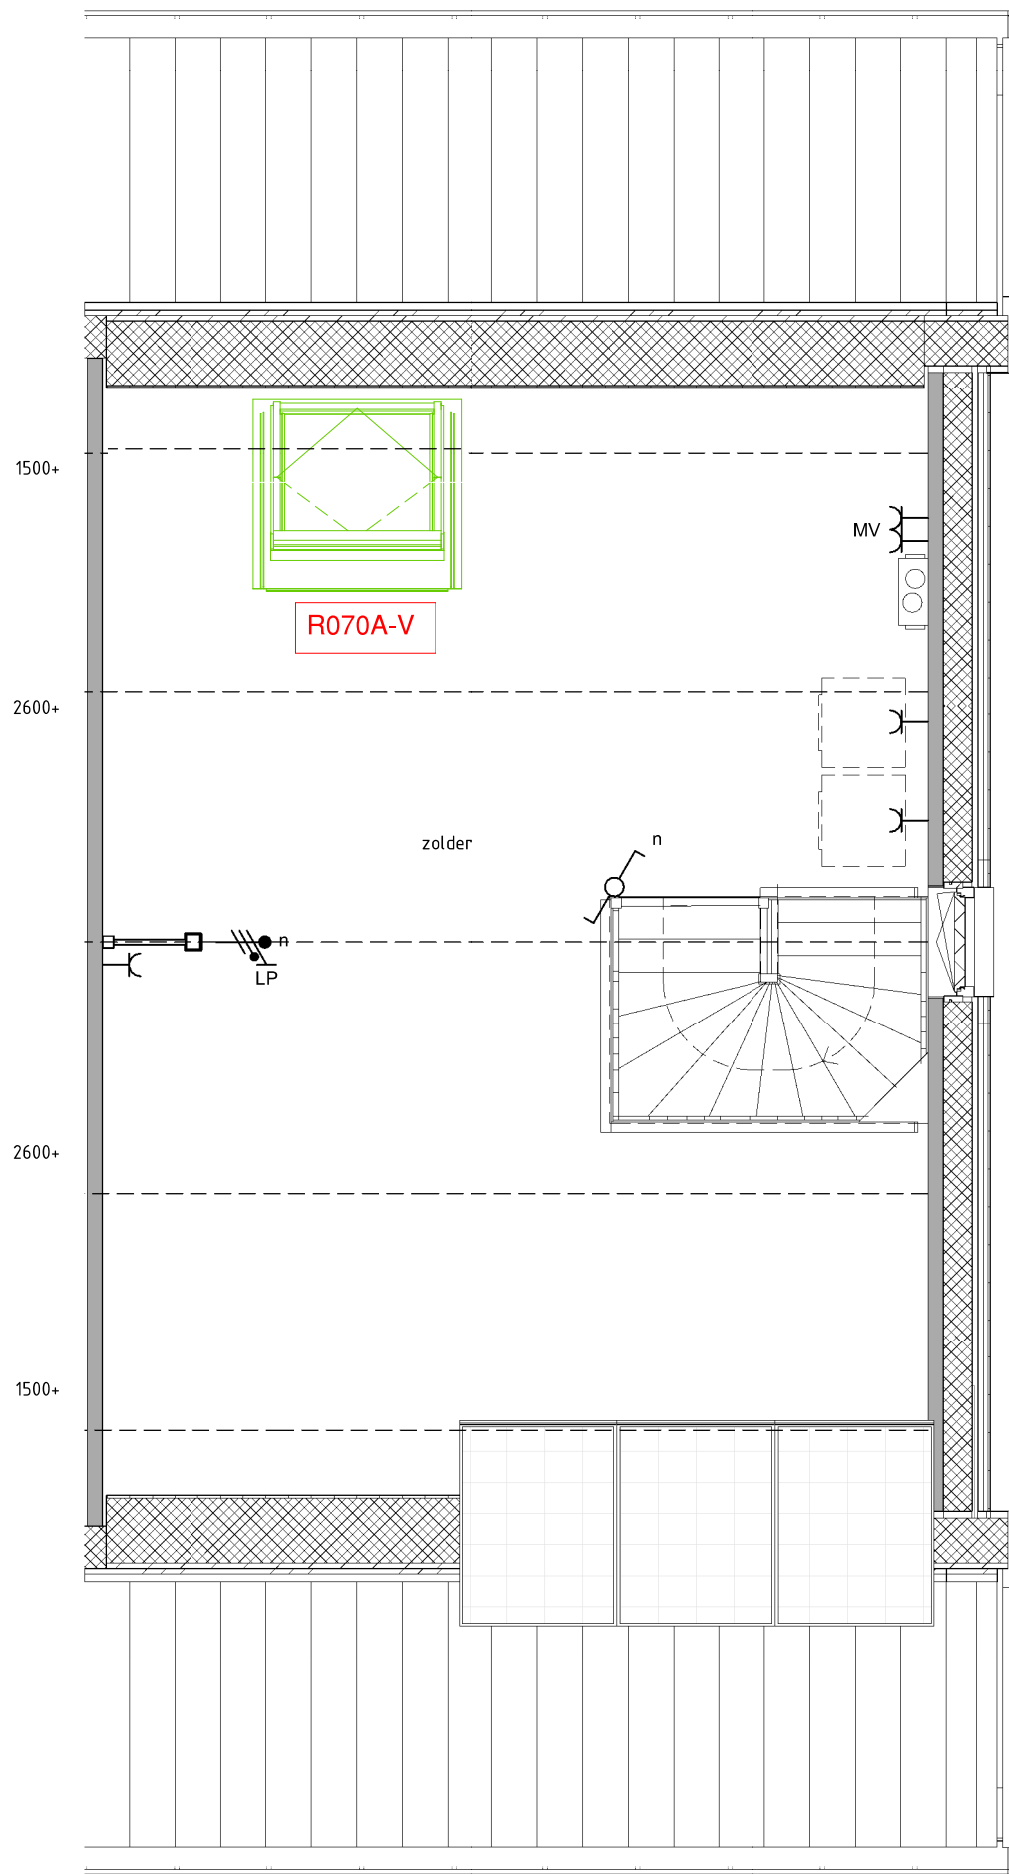

BWR 30

Veluwezoon Verkerk



opdrachtgever

VanWonen Projecten BV

projectomschrijving

Arnhem, 25 koopwoningen veld 24b Schuytgraaf

bladomschrijving

PLATTEGROND 2E VERDIEPING

projectnummer N° fase omschrijving

19016 VERKOOPTTEKENINGEN



een VolkerWessels onderneming

Veluwezoon Verkerk 0316 22 18 45
Edisonstraat 88 6902PK Zevenaar
veluwezoonverkerk@volkerwessels.com
www.veluwezoonverkerk.nl

datum N° : gewijzigd
24-02-2020

status schaal formaat
CONCEPT 1:50 A3.P

bouwblok bouwsegment
BLOK 0 BWR 30

bladnr. **30-PC-C(--)-102**

Akkoord:

Datum:

Handtekening: