



begane grond

1 : 50

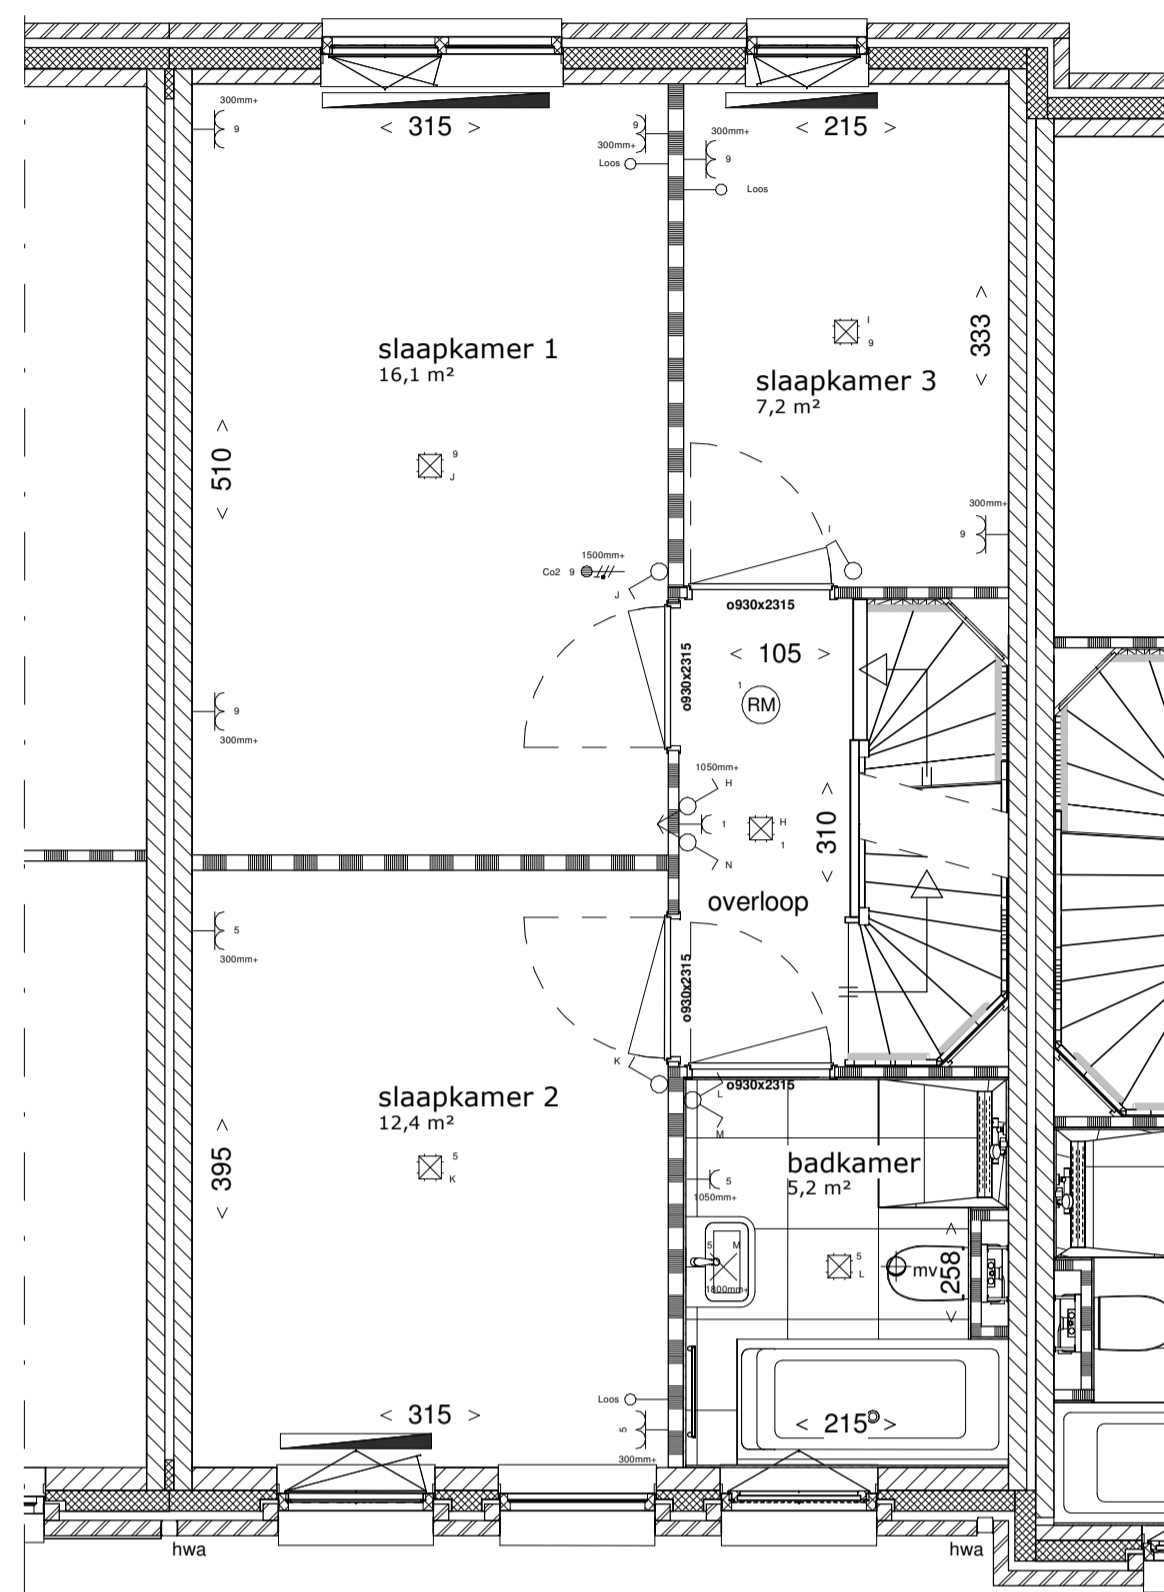


eerste verdieping

1 : 50

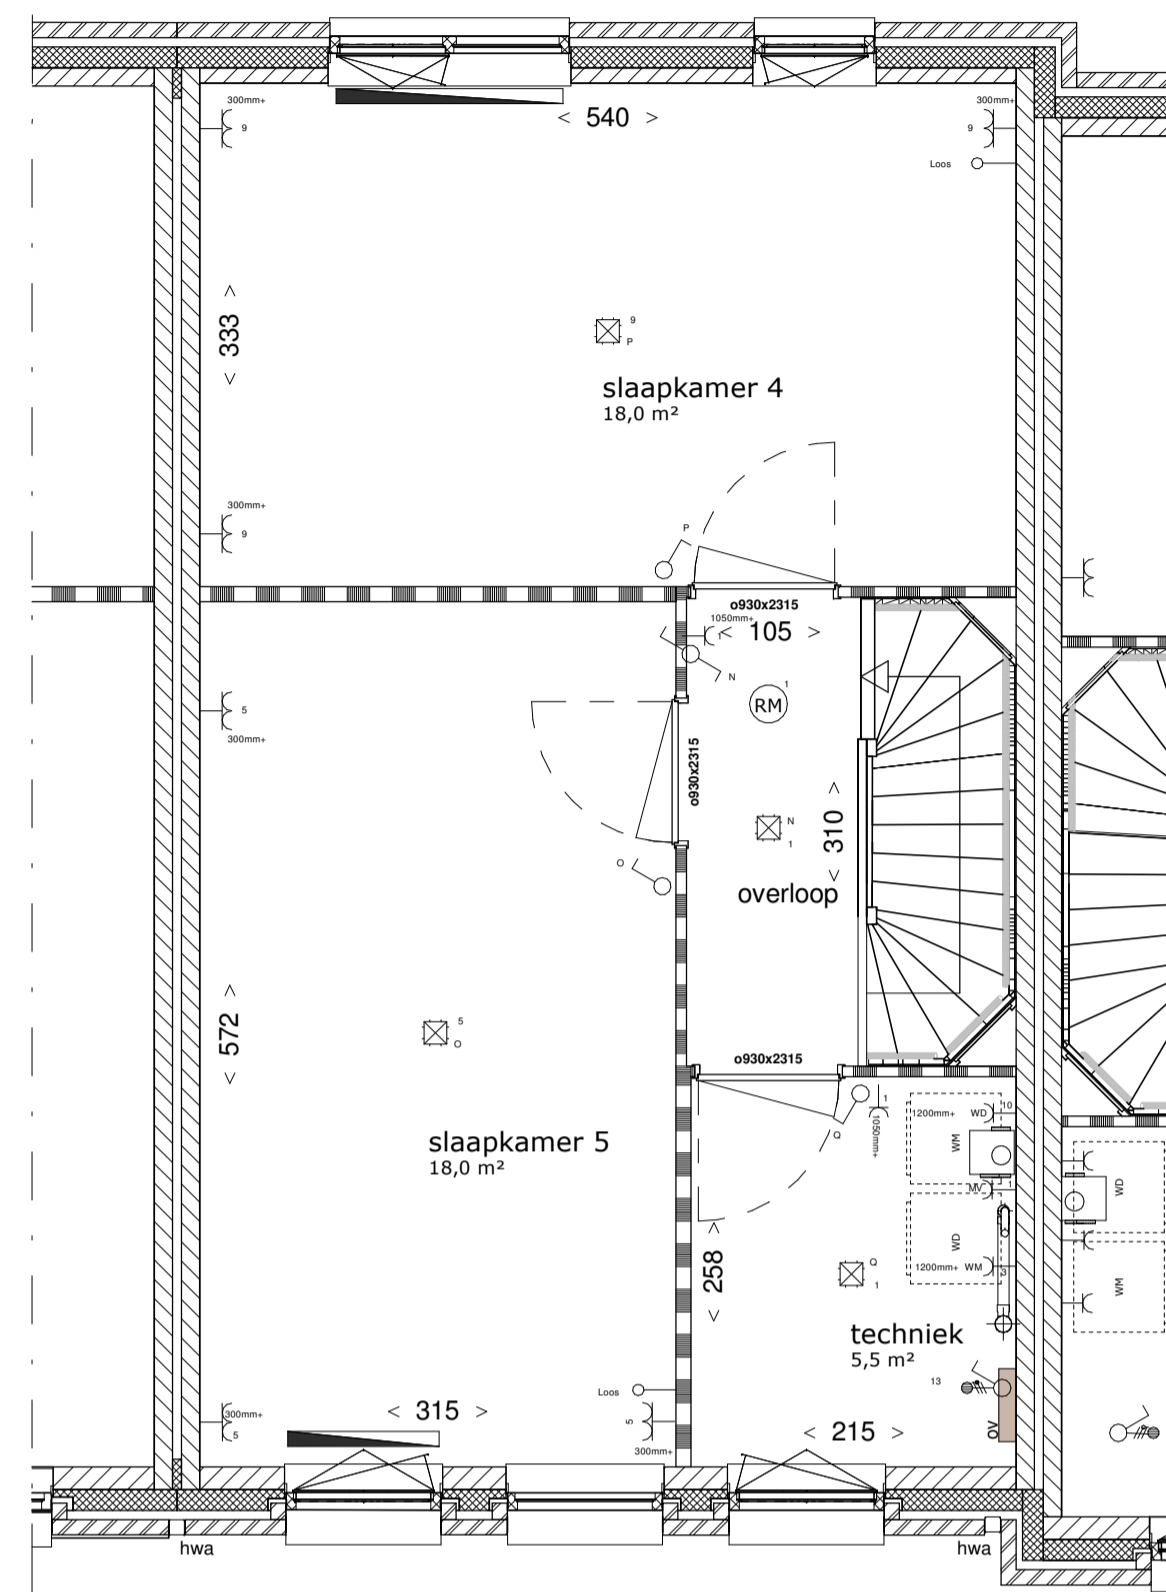

tweede verdieping

1 : 50

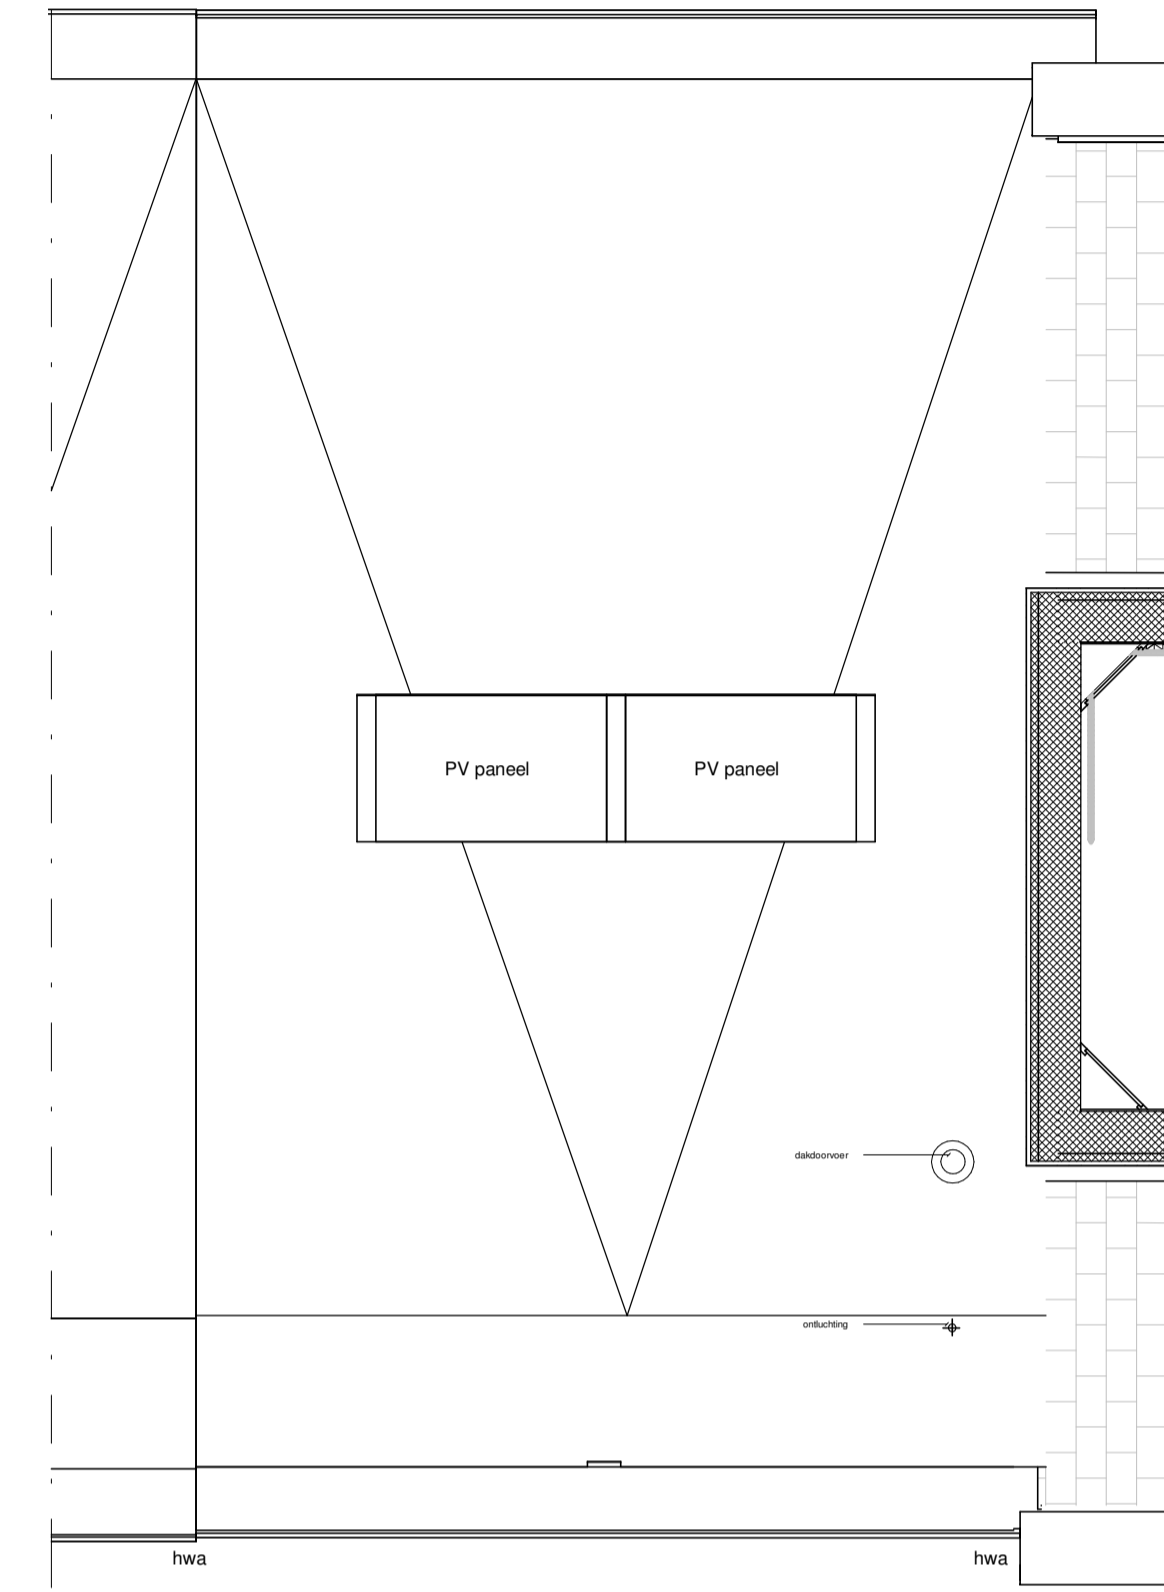

derde verdieping


1 : 50

Renvoor

- enkele schakelaar
- serie schakelaar
- wisselschakelaar
- enkele wandcontactdoos, l.b.v. MV-box
- dubbele wandcontactdoos
- enkele wandcontactdoos
- enkele wandcontactdoos l.b.v. koelkast
- enkele wandcontactdoos l.b.v. vaatwasser op aparte groep
- enkele wandcontactdoos l.b.v. wasmachine op aparte groep
- enkele wandcontactdoos l.b.v. wasdroger op aparte groep
- combi
- atz
- mechanische ventilatie plafond
- mechanische ventilatie wand
- rookmelder
- centraalkaas plafond
- wandarmatuur
- deurbedrukker
- schel
- omvormer
- verdelers vloerverwarming
- aansluitpunt onbedraad
- mechanische ventilatie plafond
- mechanische ventilatie wand
- MV-box
- meterkast
- WM / WD wasmachine / wasdroger opstelplaats
- hwa
- hwa
- PV paneel
- PV paneel
- CO2 sensor MV
- thermostaat
- designradiator
- buitenkraan
- radiator
- ventilatiegrootte
- nestkast
- frans bakken
- erfgrans
- WM mogelijke opstelplaats wasmachine
- WD mogelijke opstelplaats droger
- entree woning
- knipkluk (indicatief)
- gevelinsulatie
- spouwisolatie
- lichte scheidingwand 7cm/10cm
- kalkzandsteen
- geëmailleerd glas

In sommige woningen is de kristalrepmethode toegepast, dit zorgt ervoor dat de aangegeven oppervlakte niet overal verlijfsgebied is. Het oppervlakte van het verlijfsgebied is aangegeven tussen de haakjes en aangeduid met een stipje.

- Aan de maatvoering kunnen geen rechten worden ontleend.
- Alle maatvoering betreft circa maatvoering en is aangegeven in centimeters.
- Elektra aansluitpunten, keukeropstelling, ventilatiepunten, radiatoren en rookmelders zijn indicatief aangegeven.
- Het is mogelijk dat niet alle symbolen van toepassing zijn op uw woningtype.
- Maatvoering bij schuin dak is tot 150cm lijn.
- Hoopvlakken, oriëntatie en posities pv-panelen zijn indicatief en kunnen per bouwjaar verschillen.
- zie tekening V-00 - situatietekening voor lokale woning en overzicht van het plan
- zie separate bergings-tekening voor uitwerking berging

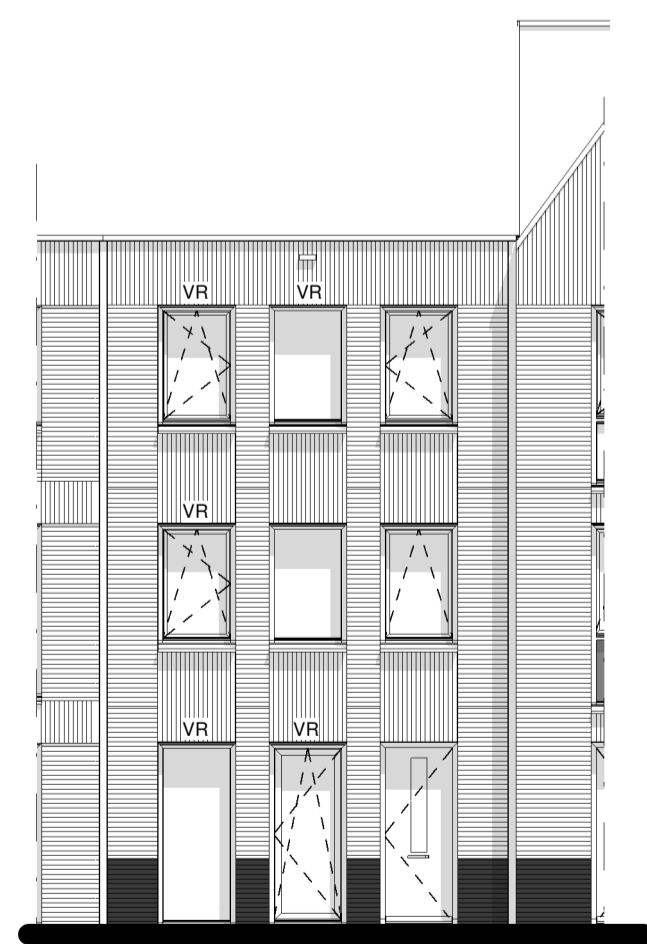


Voorgevel

1 : 100




Achtergevel

1 : 100

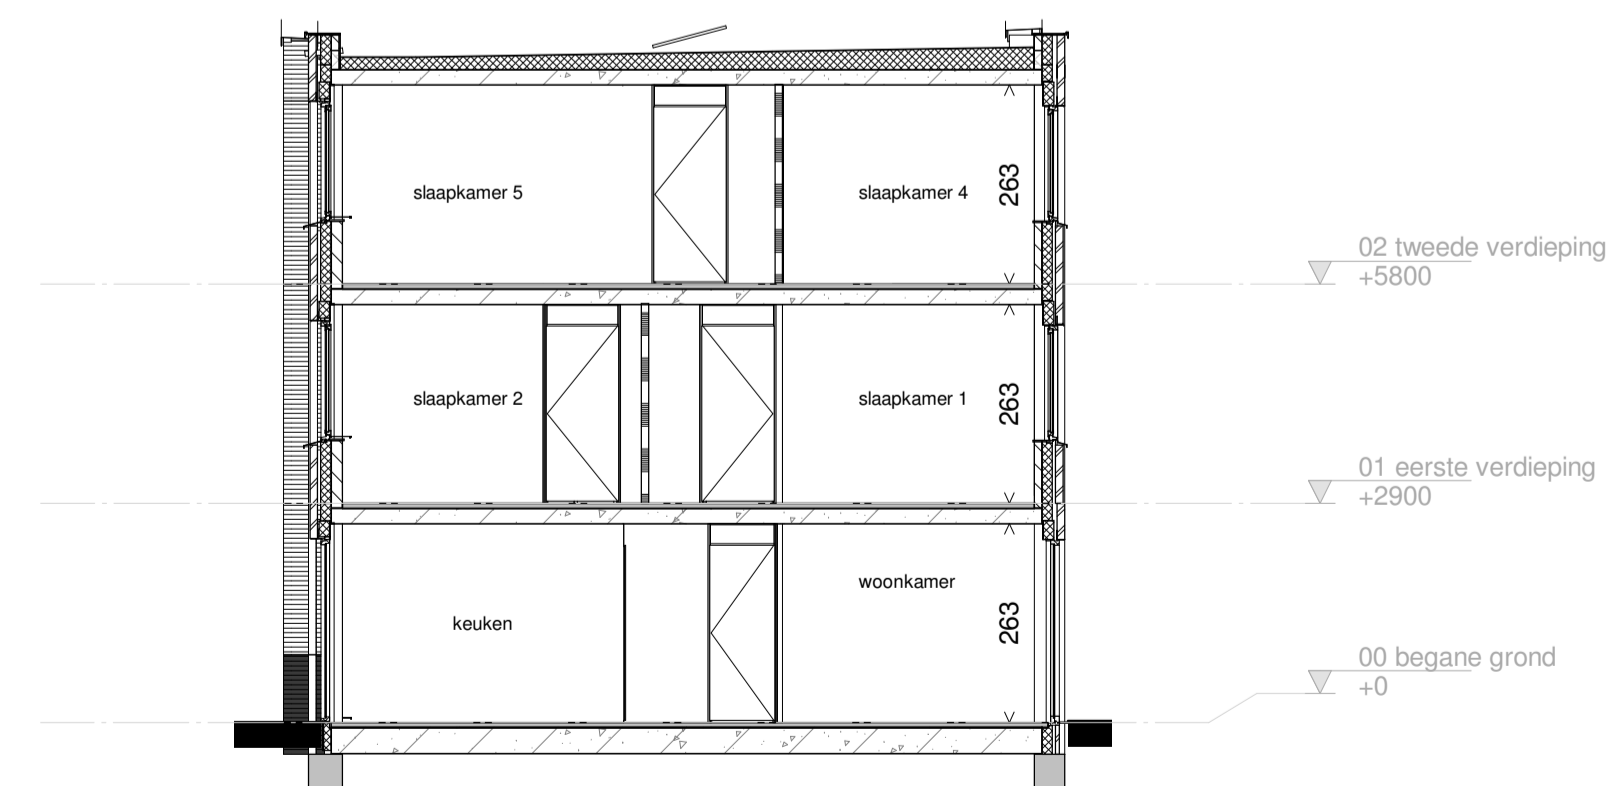

Langsdoorsnede

1 : 100

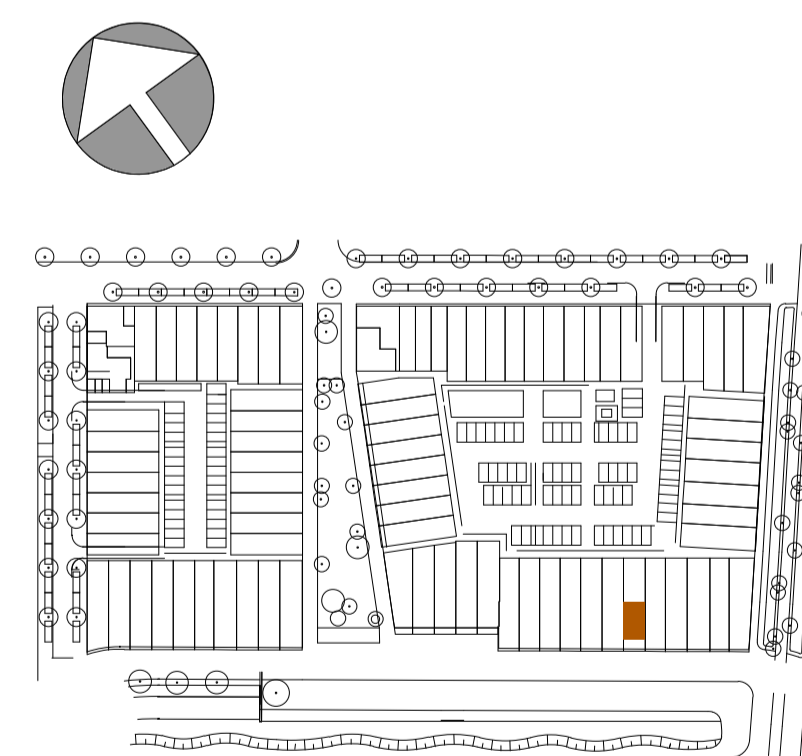

Hof van Holland - vlek 3

onderwerp BWN 44_woningtype B3
 projectnummer NIJ920
 tekeningnummer V-44
 schaal 1:100/1:200
 formaat A1
 datum 15-03-2021
 wijziging
 wijzigingsdatum