

R003 - uitbouw 1200mm  
beukmaat 5700mm

R094H Dubbele deuren  
met 2 zijlichten (hout)  
Achtergevel

K009-K - Keuken  
casco standaard  
installatie

BWNR 43

Akkoord:

Datum: .....  
erfgrens

Handtekening: .....

**Veluwezoom Verkerk**



opdrachtgever

VanWonen Projecten BV

project omschrijving

Arnhem, 25 koopwoningen veld 24b Schuytgraaf

bladomschrijving

PLATTEGROND BEGANE GROND

projectnummer N° fase omschrijving

19016 VERKOOPTEKENINGEN

een **VolkerWessels** onderneming


**Veluwezoom Verkerk** 0316 22 18 45  
Edisonstraat 88 6902PK Zevenaar  
veluwezoomverkerk@volkerwessels.com  
www.veluwezoomverkerk.nl

datum N° : gewijzigd  
24-02-2020

status schaal formaat  
CONCEPT 1:50 A3.P

bouwblok bouwsegment  
BLOK R BWNR 43

bladnr. **43-PC-C(--)-100**

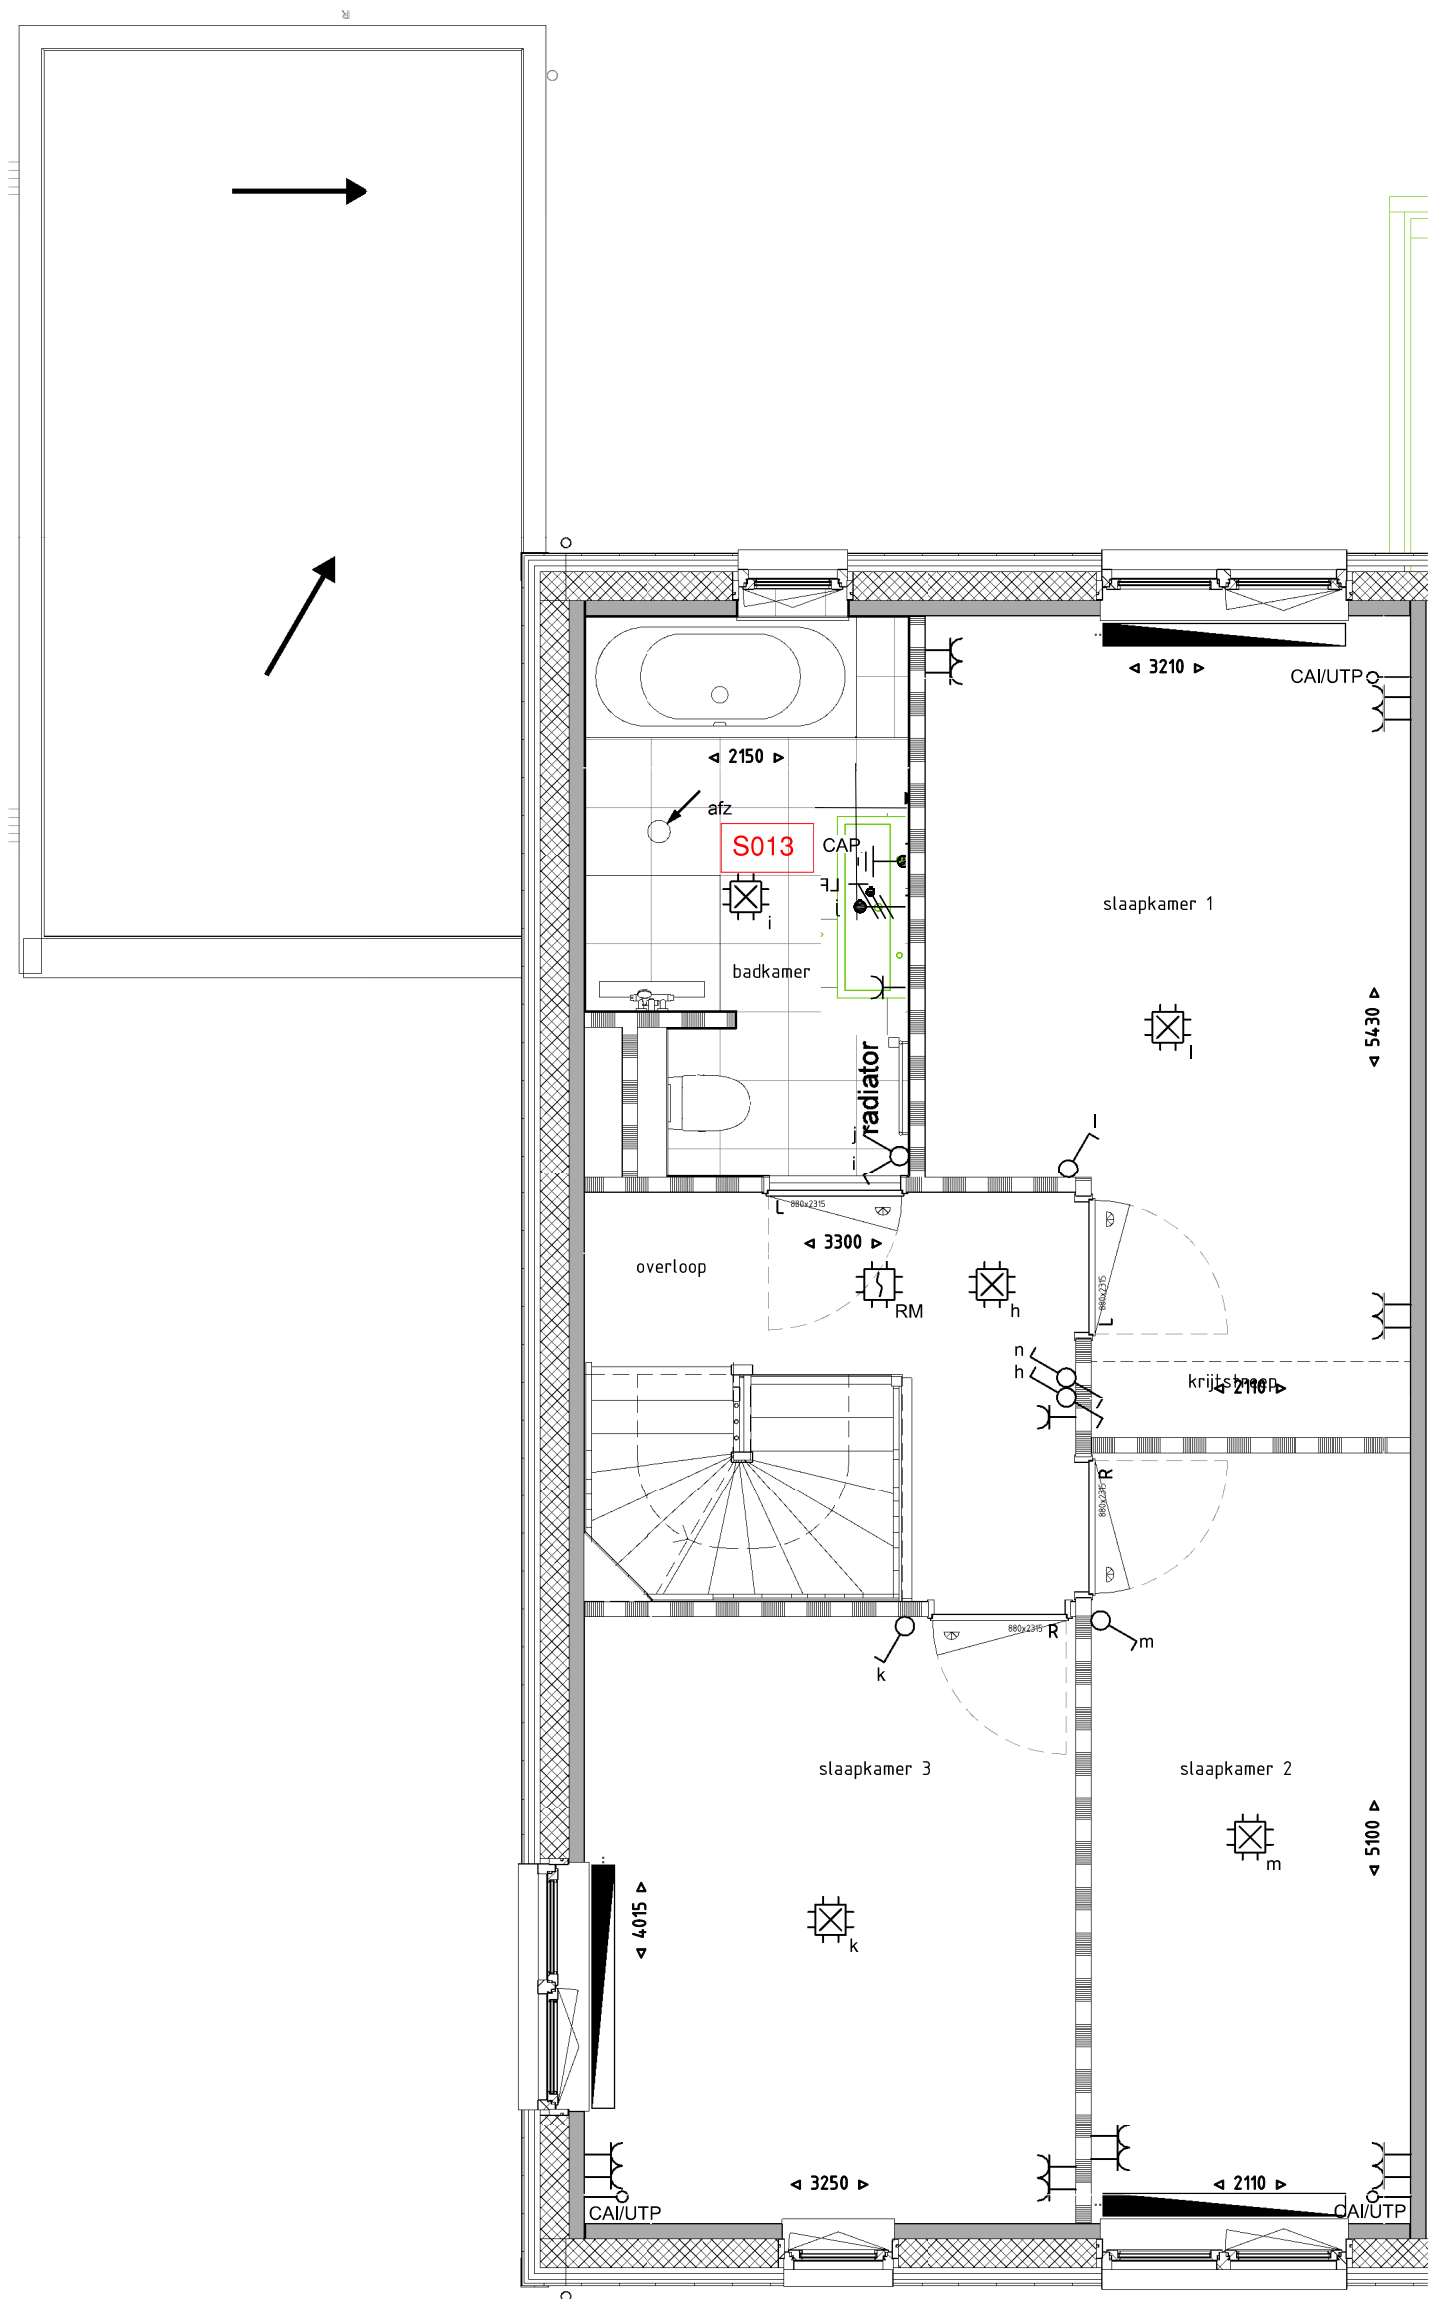

BWNR 43

Akkoord:

Datum: .....

Handtekening: .....

**Veluwezoom Verkerk**



opdrachtgever

VanWonen Projecten BV

projectomschrijving

Arnhem, 25 koopwoningen veld 24b Schuytgraaf

bladomschrijving

PLATTEGROND 1E VERDIEPING

projectnummer N° fase omschrijving

19016 VERKOOPTEKENINGEN

een **VolkerWessels** onderneming

**Veluwezoom Verkerk** 0316 22 18 45  
Edisonstraat 88 6902PK Zevenaar  
veluwezoomverkerk@volkerwessels.com  
www.veluwezoomverkerk.nl


datum N° : gewijzigd  
24-02-2020

status schaal formaat  
CONCEPT 1:50 A3.P

bouwblok bouwsegment  
BLOK R BWNR 43

bladnr.

**43-PC-C(--)-101**

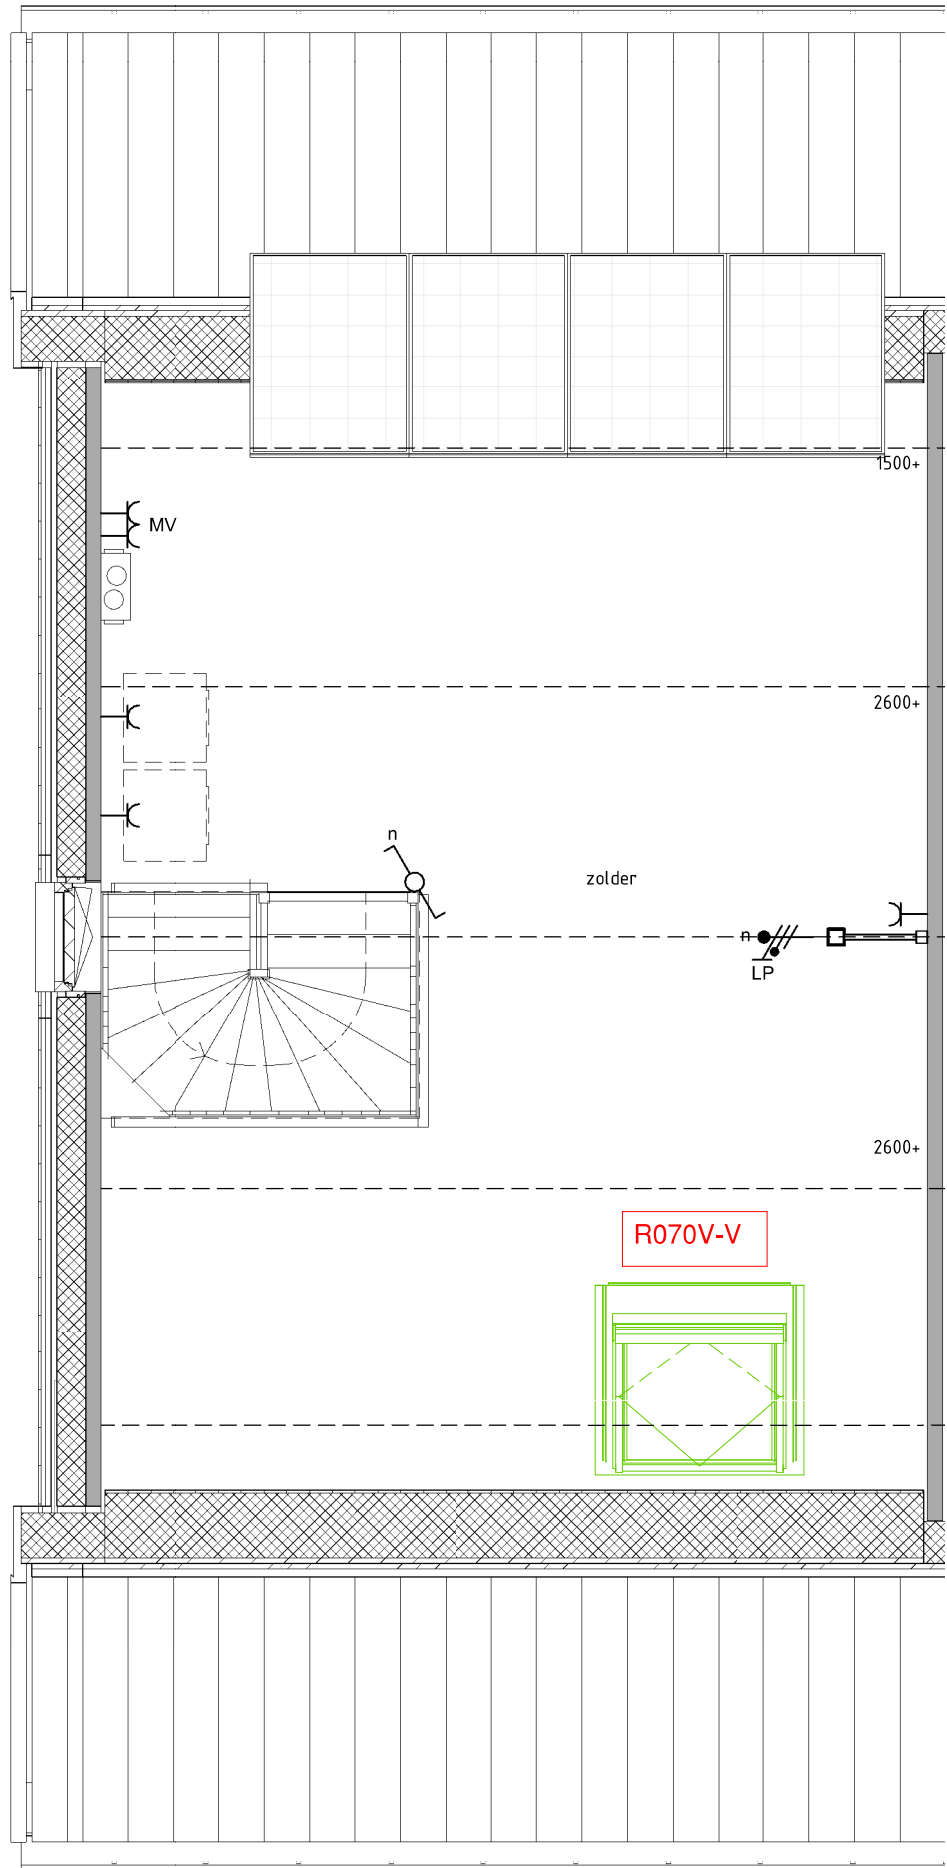

BWNR 43

Akkoord:

Datum: .....

Handtekening: .....

**Veluwezoom Verkerk**



opdrachtgever

VanWonen Projecten BV

projectomschrijving

Arnhem, 25 koopwoningen veld 24b Schuytgraaf

bladomschrijving

PLATTEGROND 2E VERDIEPING

projectnummer N° fase omschrijving

19016 VERKOOPTEKENINGEN

een **VolkerWessels** onderneming

**Veluwezoom Verkerk** 0316 22 18 45  
Edisonstraat 88 6902PK Zevenaar  
veluwezoomverkerk@volkerwessels.com  
www.veluwezoomverkerk.nl

datum N° : gewijzigd  
24-02-2020

status schaal formaat  
CONCEPT 1:50 A3.P

bouwblok bouwsegment  
BLOK R BWNR 43

bladnr. **43-PC-C(--)-102**