


Gevel Spoorpad

2e verdieping
7585+


1e verdieping
4625+

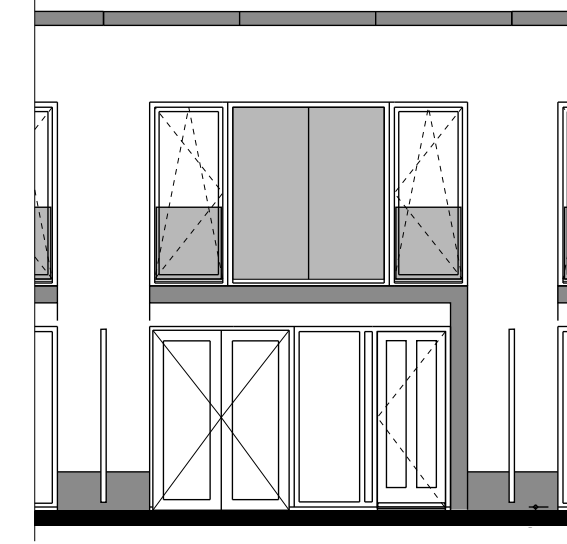


Gevel Hofzijde

2e verdieping
7585+


1e verdieping
4625+

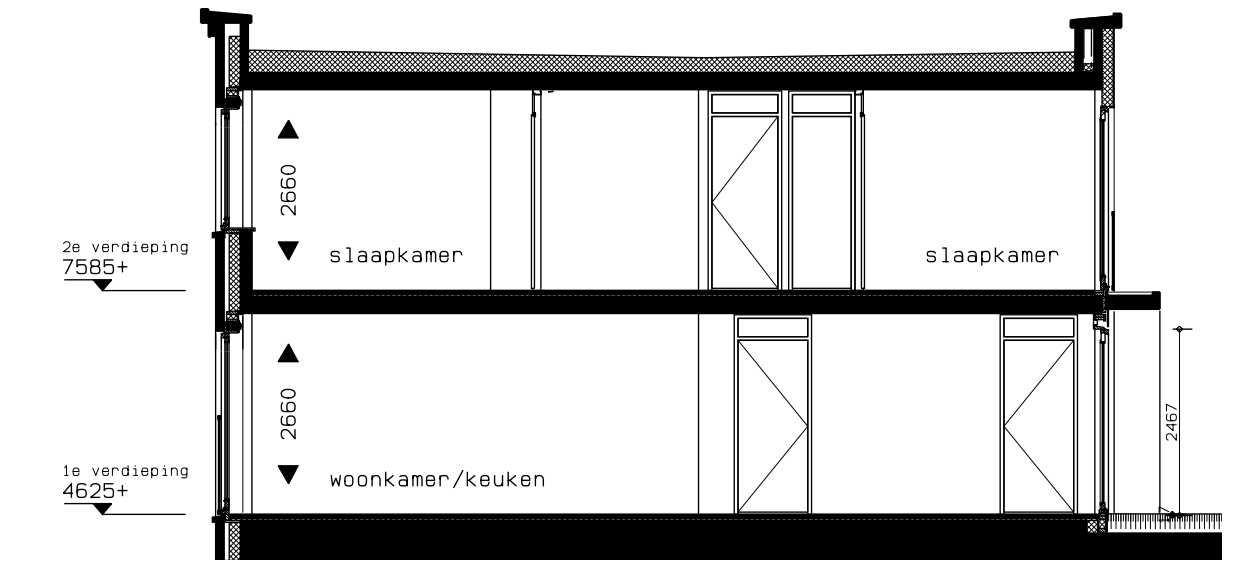

Doorsnede

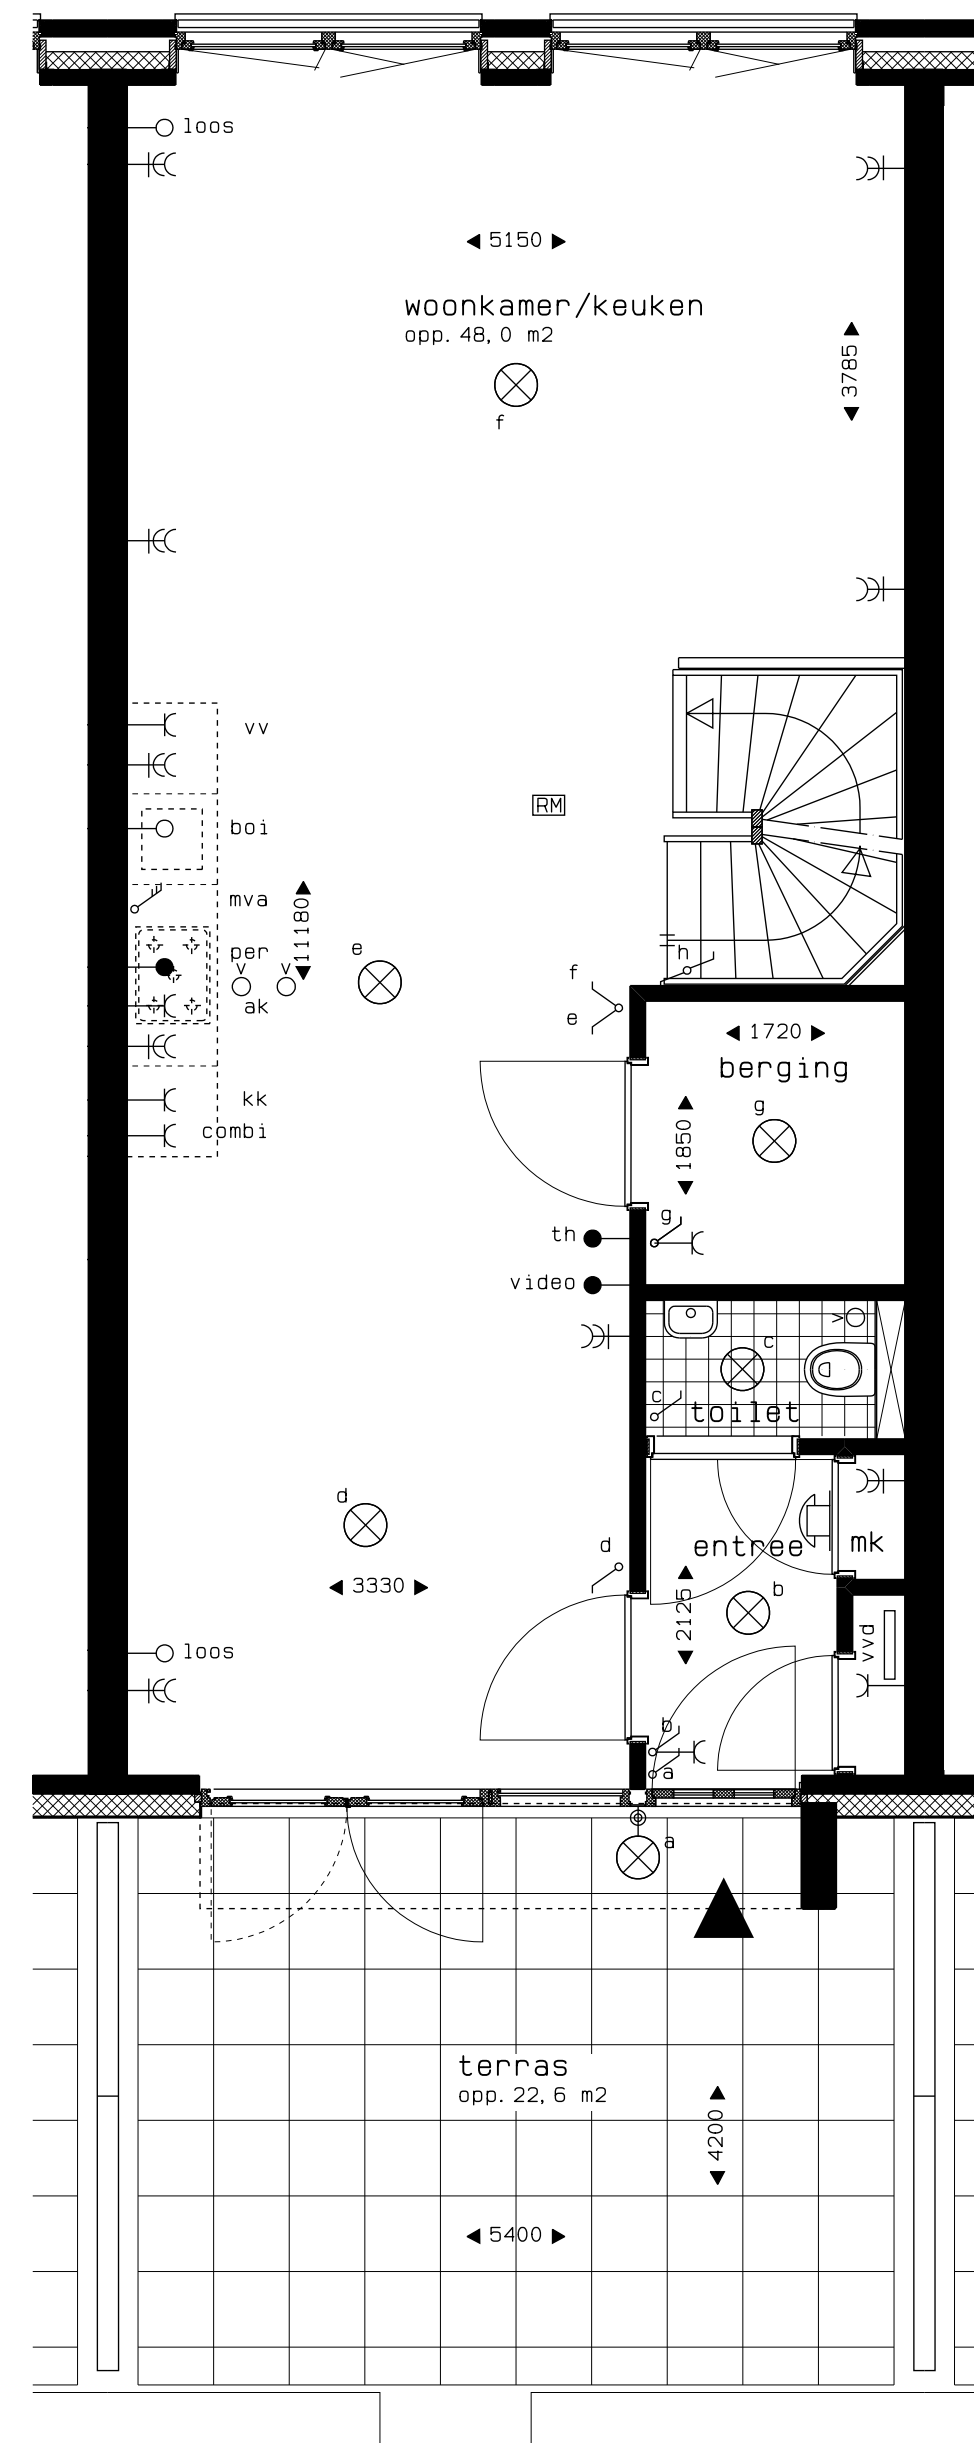


1e verdieping

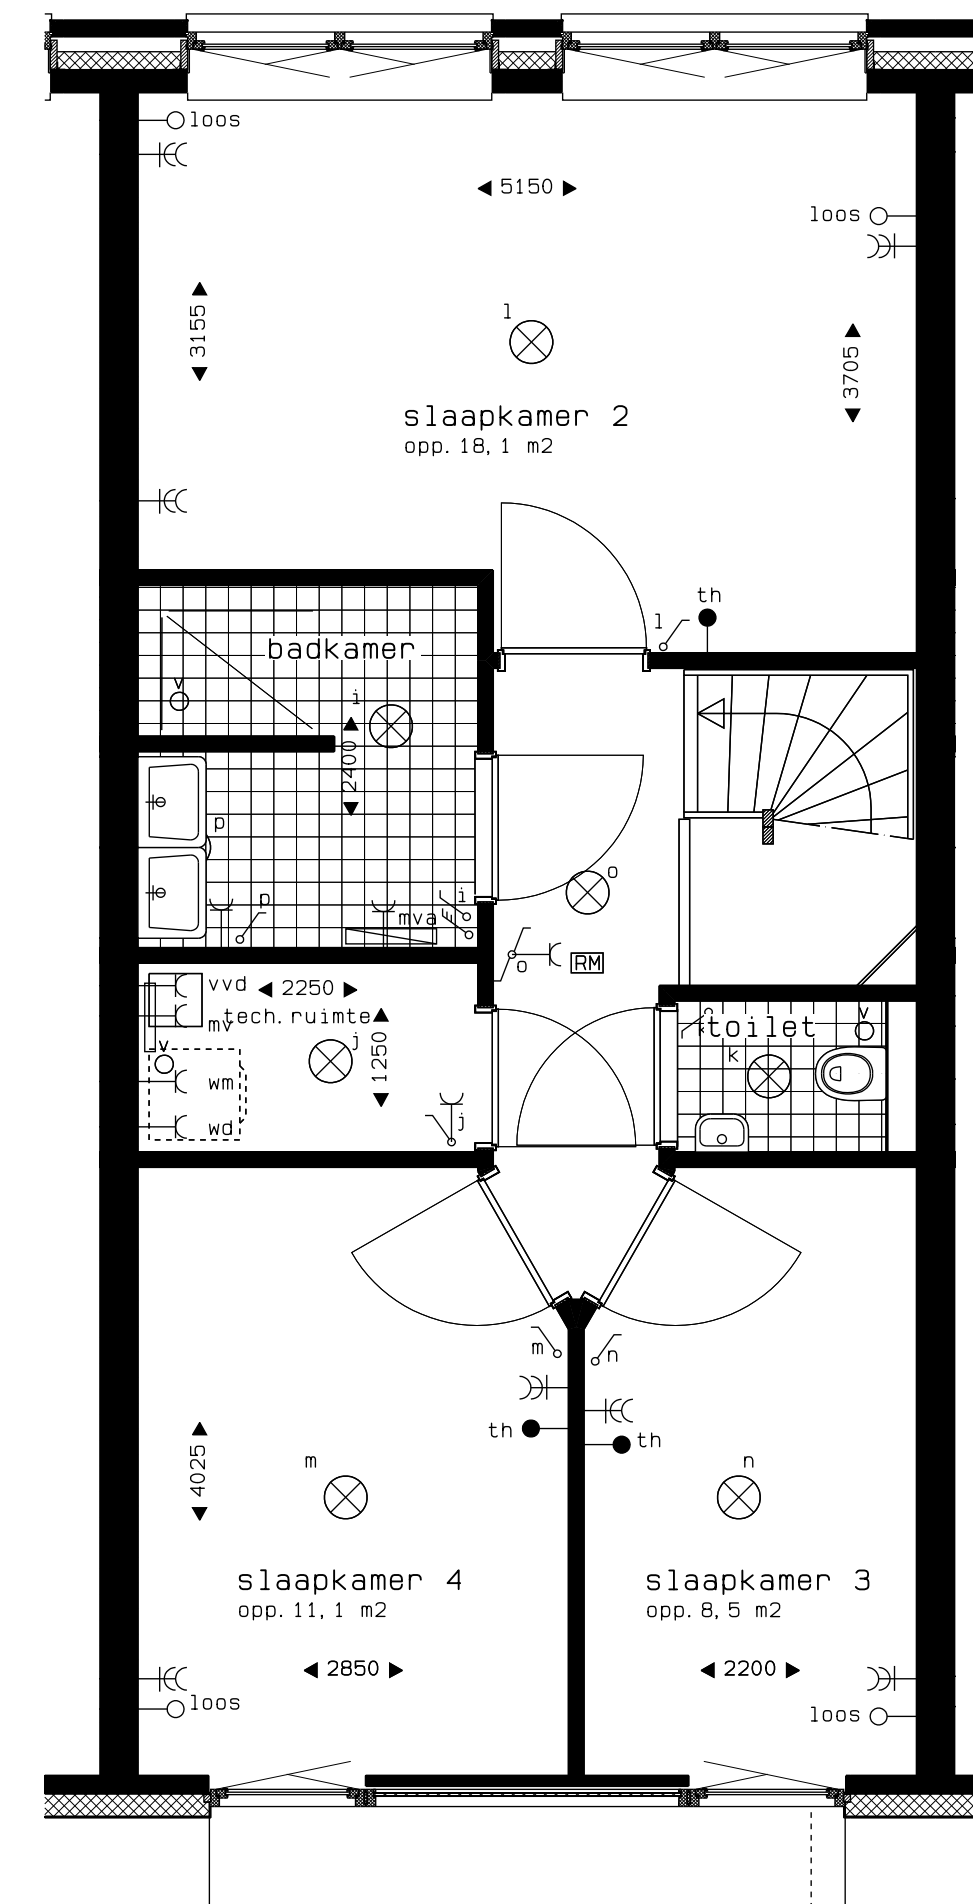

2e verdieping

- Atelierwoning
- Dekwoning
- Terraswoning

RENVOOI	Symbol	Omschrijving
h	⊕	Plafond lichtpunt
r	⊗	Mandslichtpunt
th	⊕	Aansluitpunt Thermostaat Bedraad
mva	⊕	3 standen schakelaar mech. ventilatie
vv	⊕	Aansluitpunt vaatwasser
kk	⊕	Aansluitpunt koelkast
com0	⊕	Aansluitpunt com0 even
sk	⊕	Aansluitpunt afzuigkap 2200 +1
per	⊕	Aansluitpunt oven perilex
bo0	⊕	Aansluitpunt boiler loos
mc0	⊕	Mandcontactdoos 1-voudig
mc2	⊕	Mandcontactdoos 2-voudig
vv0	⊕	Aansluitpunt vloerverwarming
sch1	⊕	Schakelaar 1-polig
sch2	⊕	Schakelaar 2-polig
sch3	⊕	Schakelaar 3-polig
sch4	⊕	Aansluitpunt loos
loos	⊕	loos
rook	⊕	Rookmelder
bel	⊕	Bel
knop	⊕	Drukknop bel

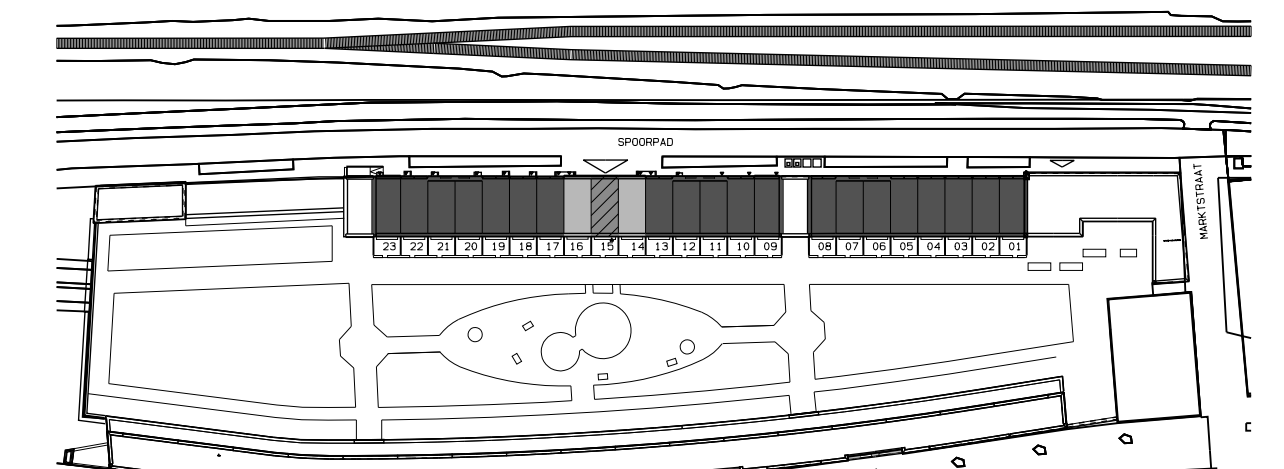

SITUATIE

		Woningtype F Dekwoning	Bouwnummer 15
project: 23 woningen Spoorpad Waddinxveen	Titel: Verkoop contract tekening	Schaal: 1:50 / 1:100	gewijs: Get. JS
Woningtype: F	Bouwnr.: 15	Datum: 02-06-2020	Projectnr.: 19115
			formaat: A1
			tekent: VK-15