


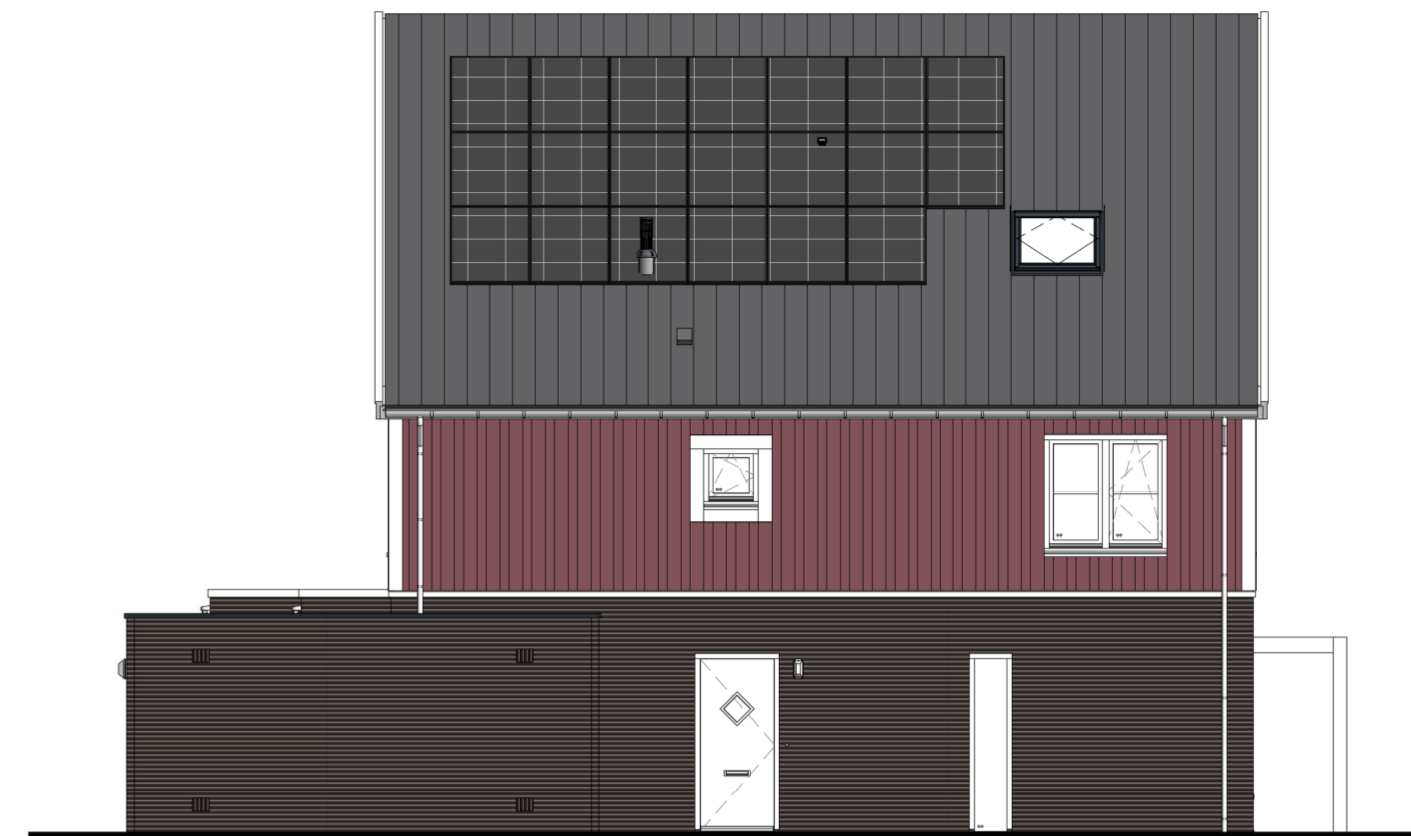

Bouwnummer 27 Bouwnummer 28



Bouwnummer 28 Bouwnummer 27




LINKERZIJGEVEL 1 : 100


VOORGEVEL 1 : 100

RECHTERZIJGEVEL 1 : 100

ACHTERGEVEL 1 : 100

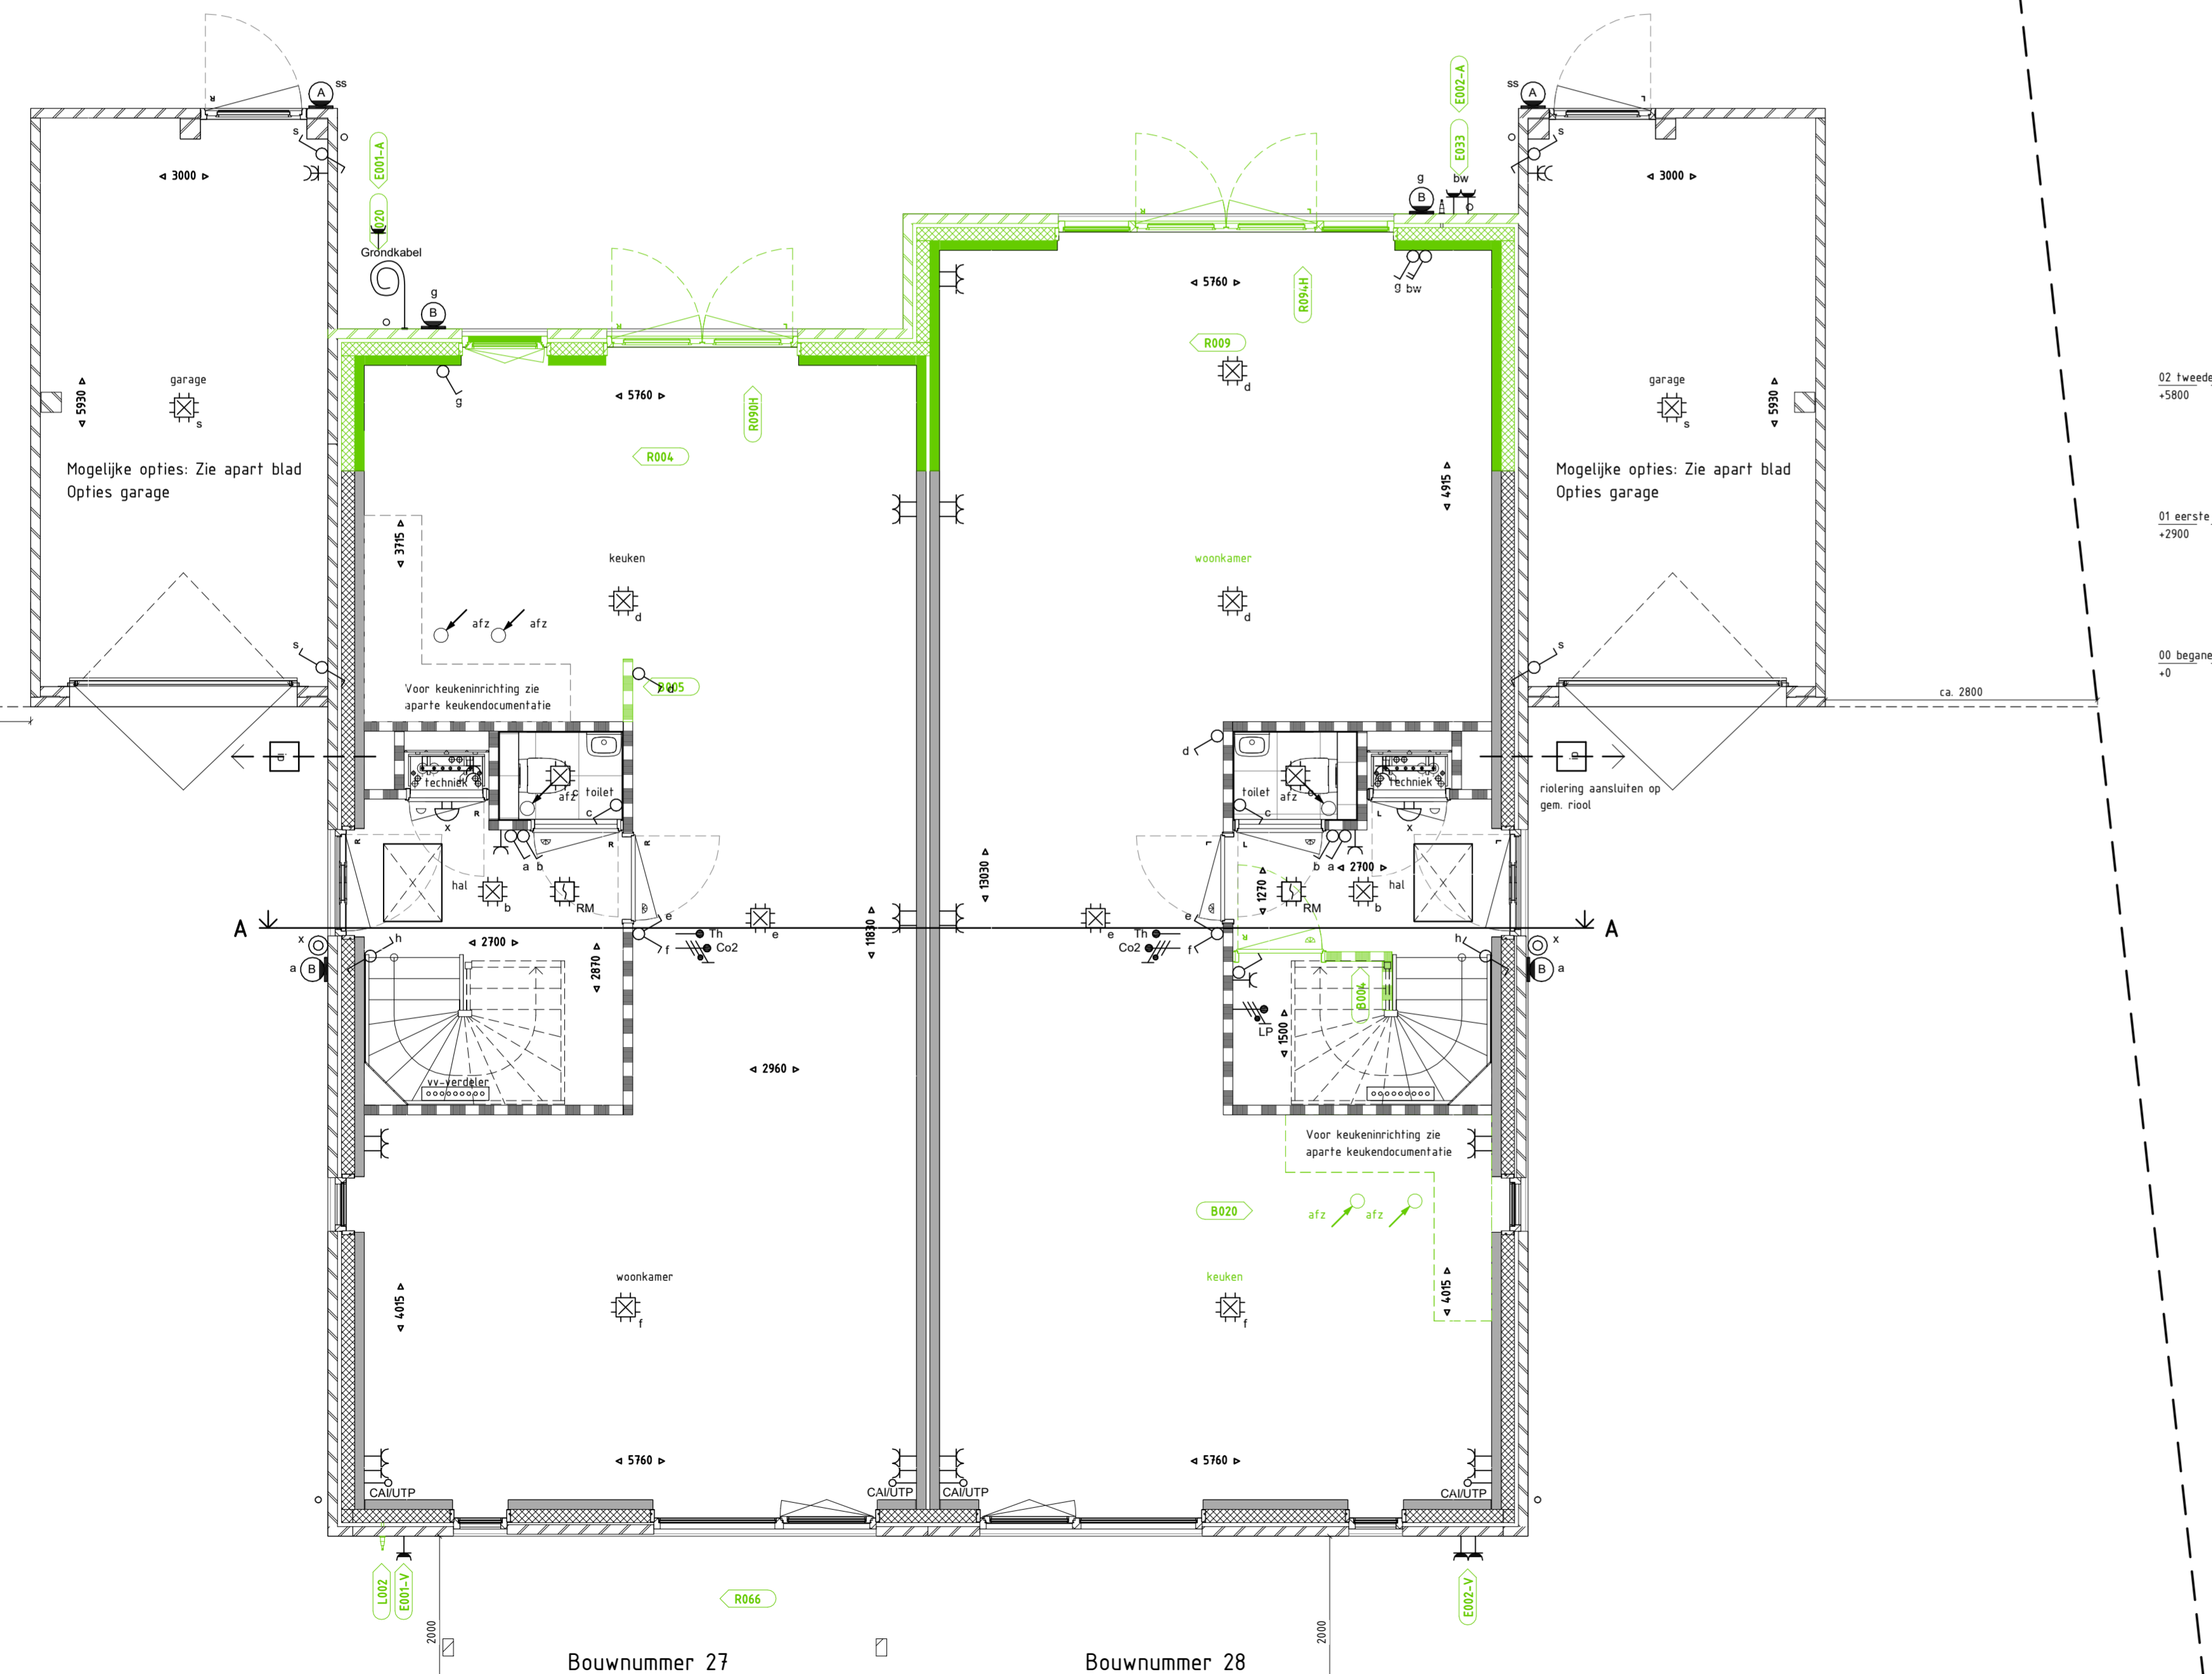

PLATTEGROND 1 : 50

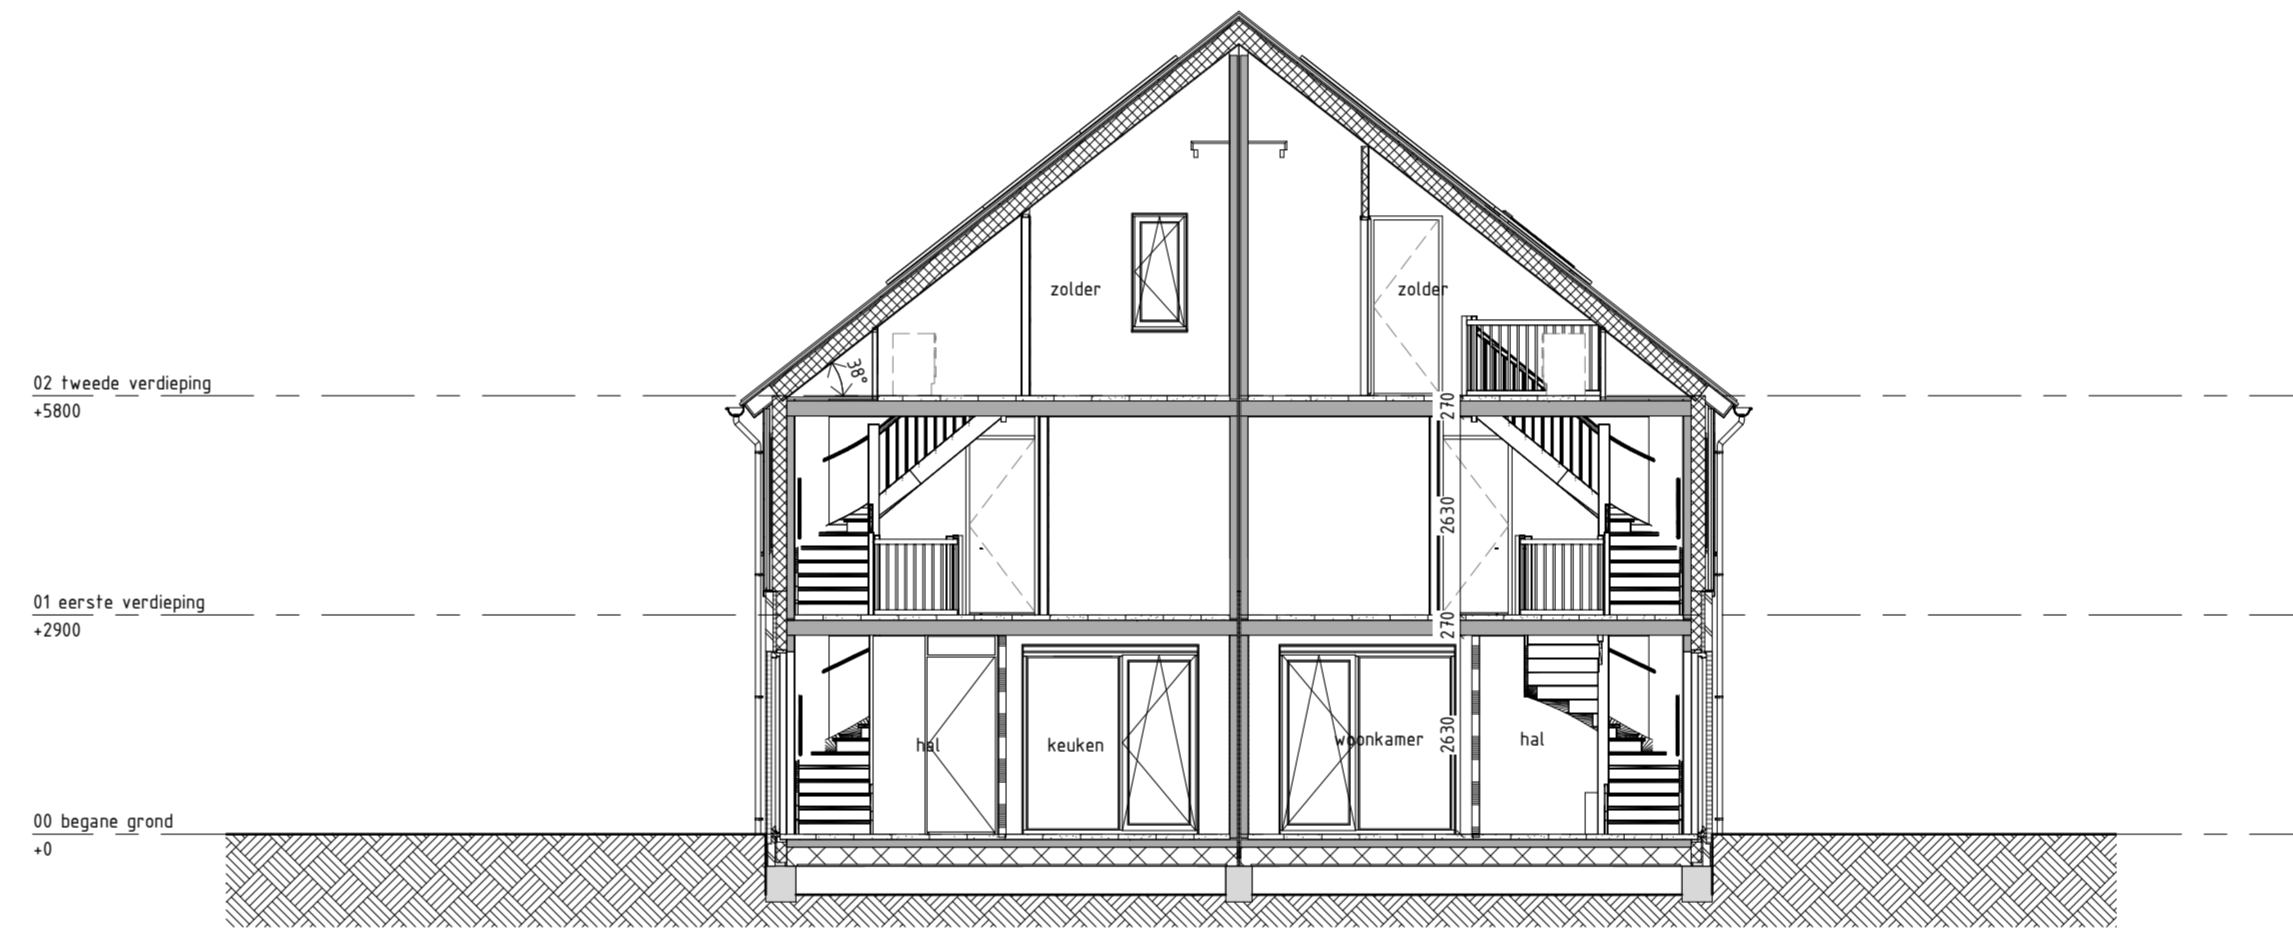


DOORSNEDE A 1 : 100

Legenda

- schakelaar, enkelpolig
- schakelaar, wissel
- schakelaar, serie
- enkelvoudige wandcontactdoos
- dubbele wandcontactdoos
- lichtpunt, plafond
- lichtpunt, wand
- rookmelder
- aansluitpunt, bedraad
- aansluitpunt, onbedraad
- aansluitpunt, mv-sturing
- centraal aardpunt
- beïnstallatie, drucker
- beïnstallatie, schel
- gevelarmatuur
- rookmelder aan wand
- metselwerk baksteen
- isolatie
- prefab beton wand
- lichte scheidingwand
- cementdekvloer
- systeemvloer ribcassette
- kanaalplaatvloer
- hwa
- opstelplaats wasafwasmachine/wasdroger
- buitenkraan, vorstvrij
- radiator, afmetingen zijn indicatief
- vloerverwarming verdeeler
- ventilatie box
- afzuigpunt
- L, R draairichting deuren Links, Rechts
- bovenlicht boven deurkozijn
- bovenlicht met paneel boven deurkozijn
- ip = inspectiepunt isolering
- v ventilatieoster
- oo dubbel glas

Oost hof

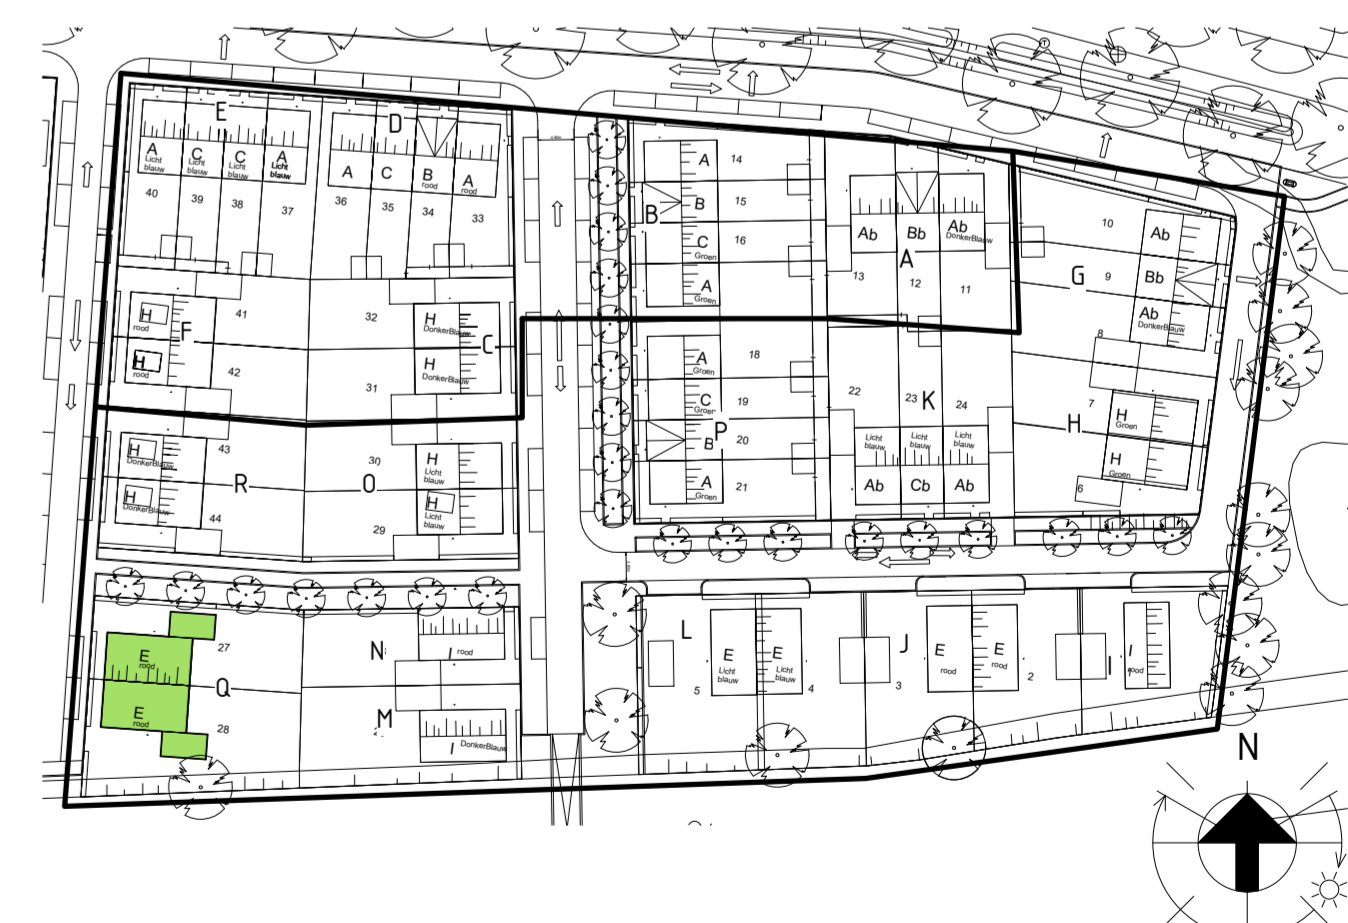

Veluwezoom Verkerk
 Edsonstraat 68 6022PK Zvenaur
 velwezoomverkerk@velwezoomverkerk.nl
 www.velwezoomverkerk.nl

VanWonen Projecten BV
 projectomschrijving
 Arnhem, 25 koopwoningen veld 24b Schuytgraaf

Bladschets
 BLOK Q GEVELS, DOORSNEDE EN PLATTEGROND BG

projectnummer 1916 VERKOOPTEKENINGEN OPTIES

Veluwezoom Verkerk 016 27 18 45
 Edsonstraat 68 6022PK Zvenaur
 velwezoomverkerk@velwezoomverkerk.nl
 www.velwezoomverkerk.nl

28-11-2019
 status: definitief
 bladomschrijving: BLOK Q
 bladnr: BWR 27-28

1916 VERKOOPTEKENINGEN OPTIES

Q-PC-L(-)-J0010