



**begane grond**

1 : 50

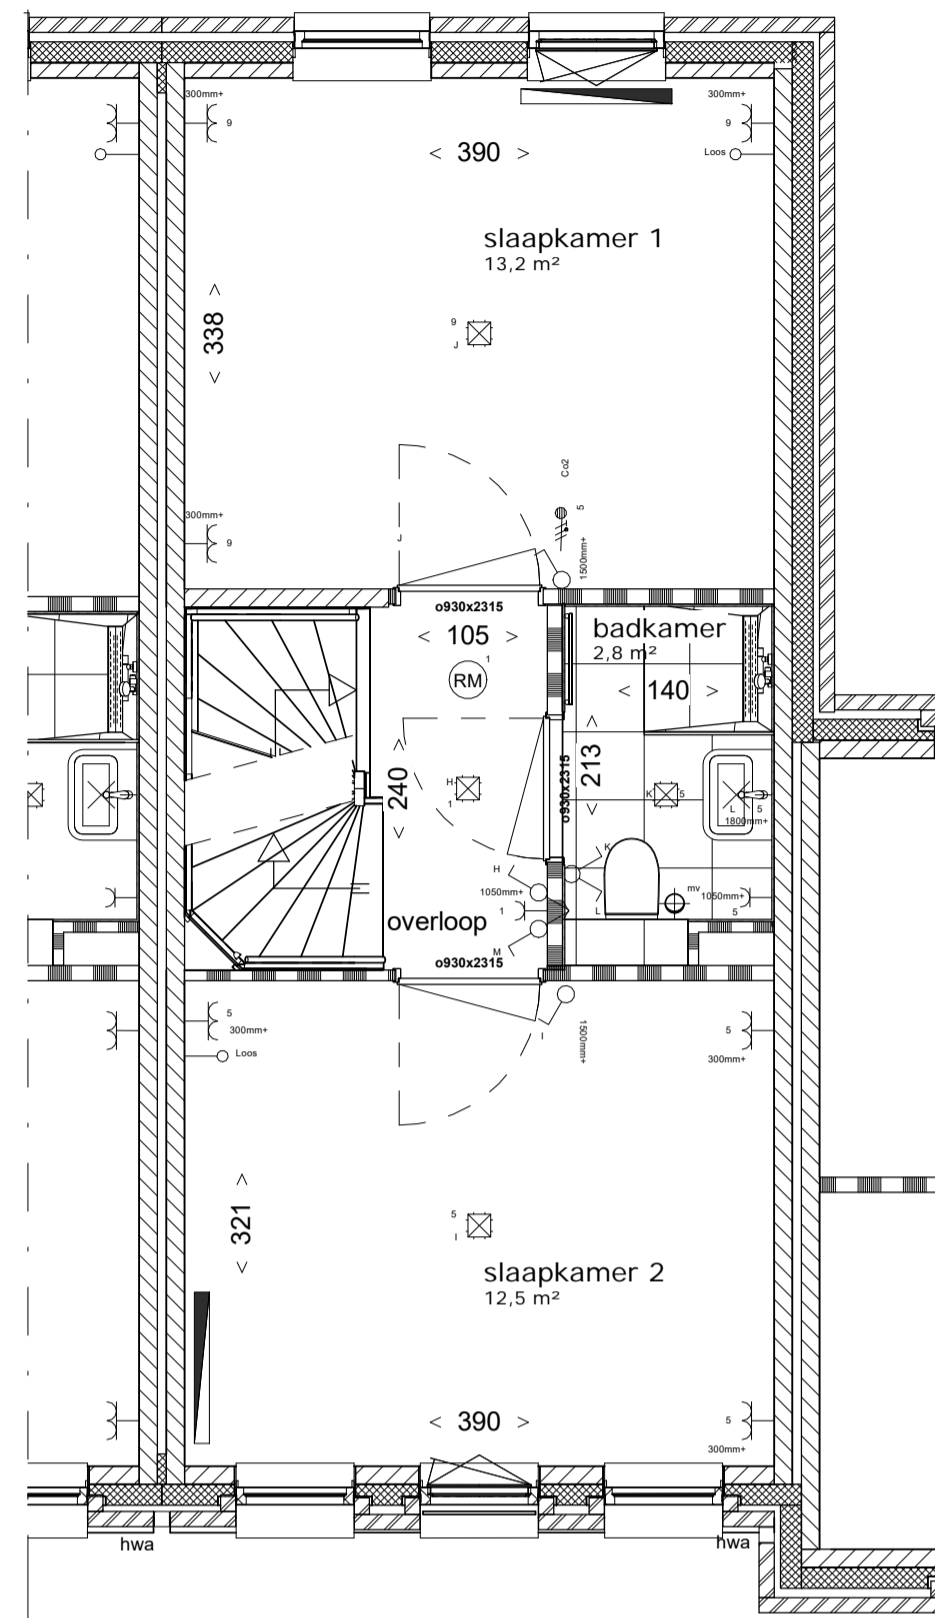


**eerste verdieping**

1 : 50

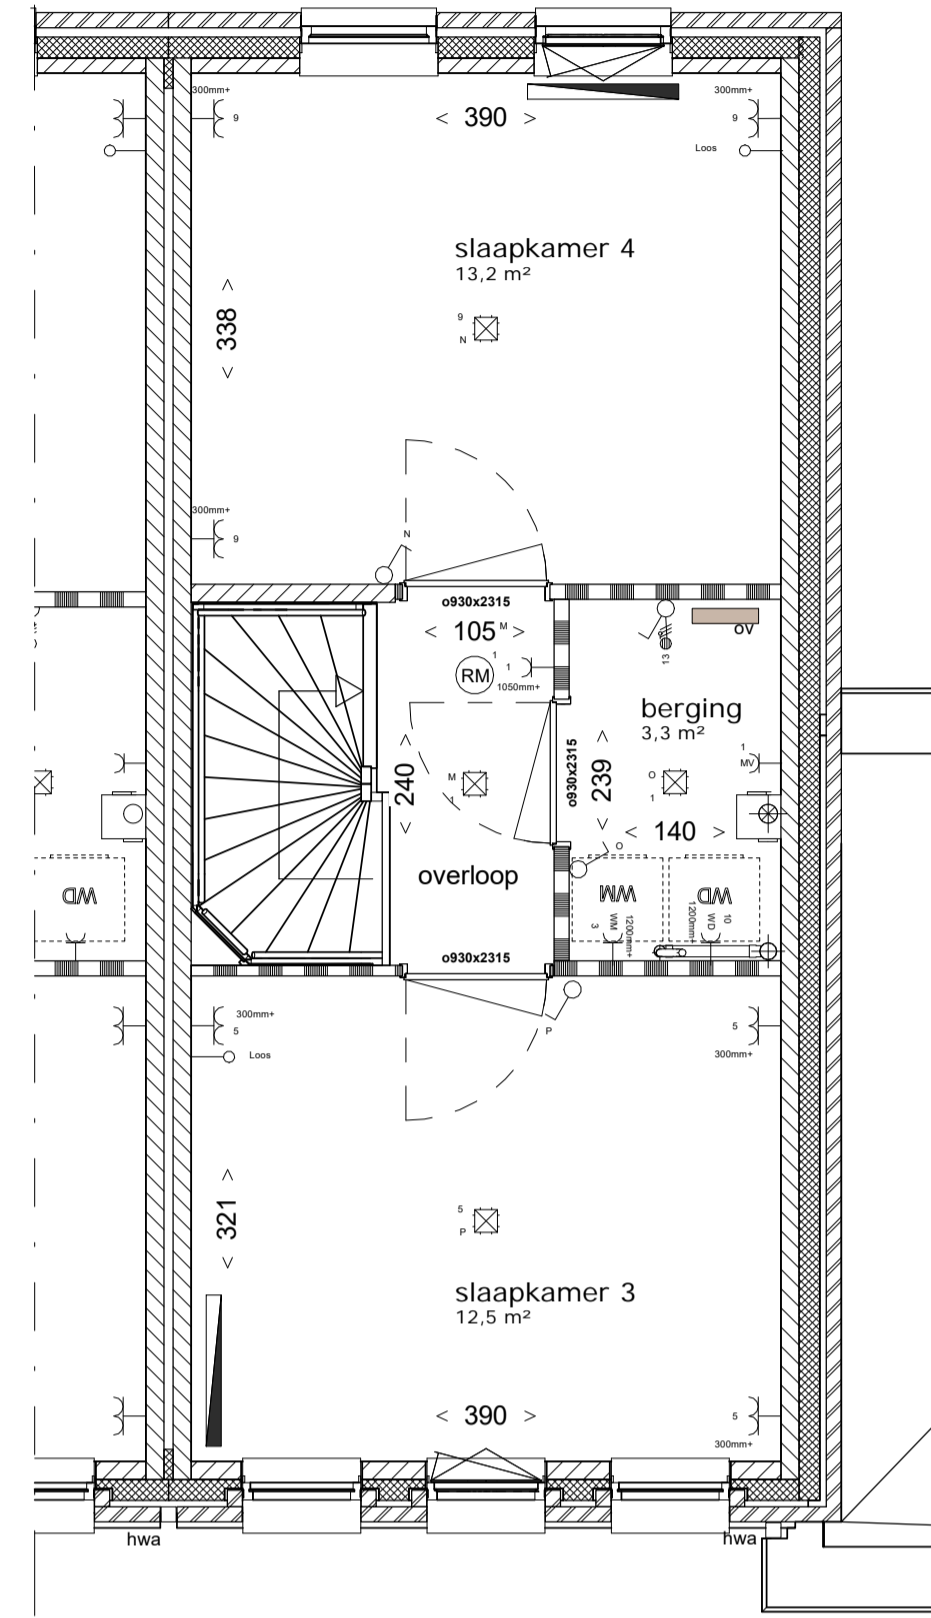

**tweede verdieping**

1 : 50

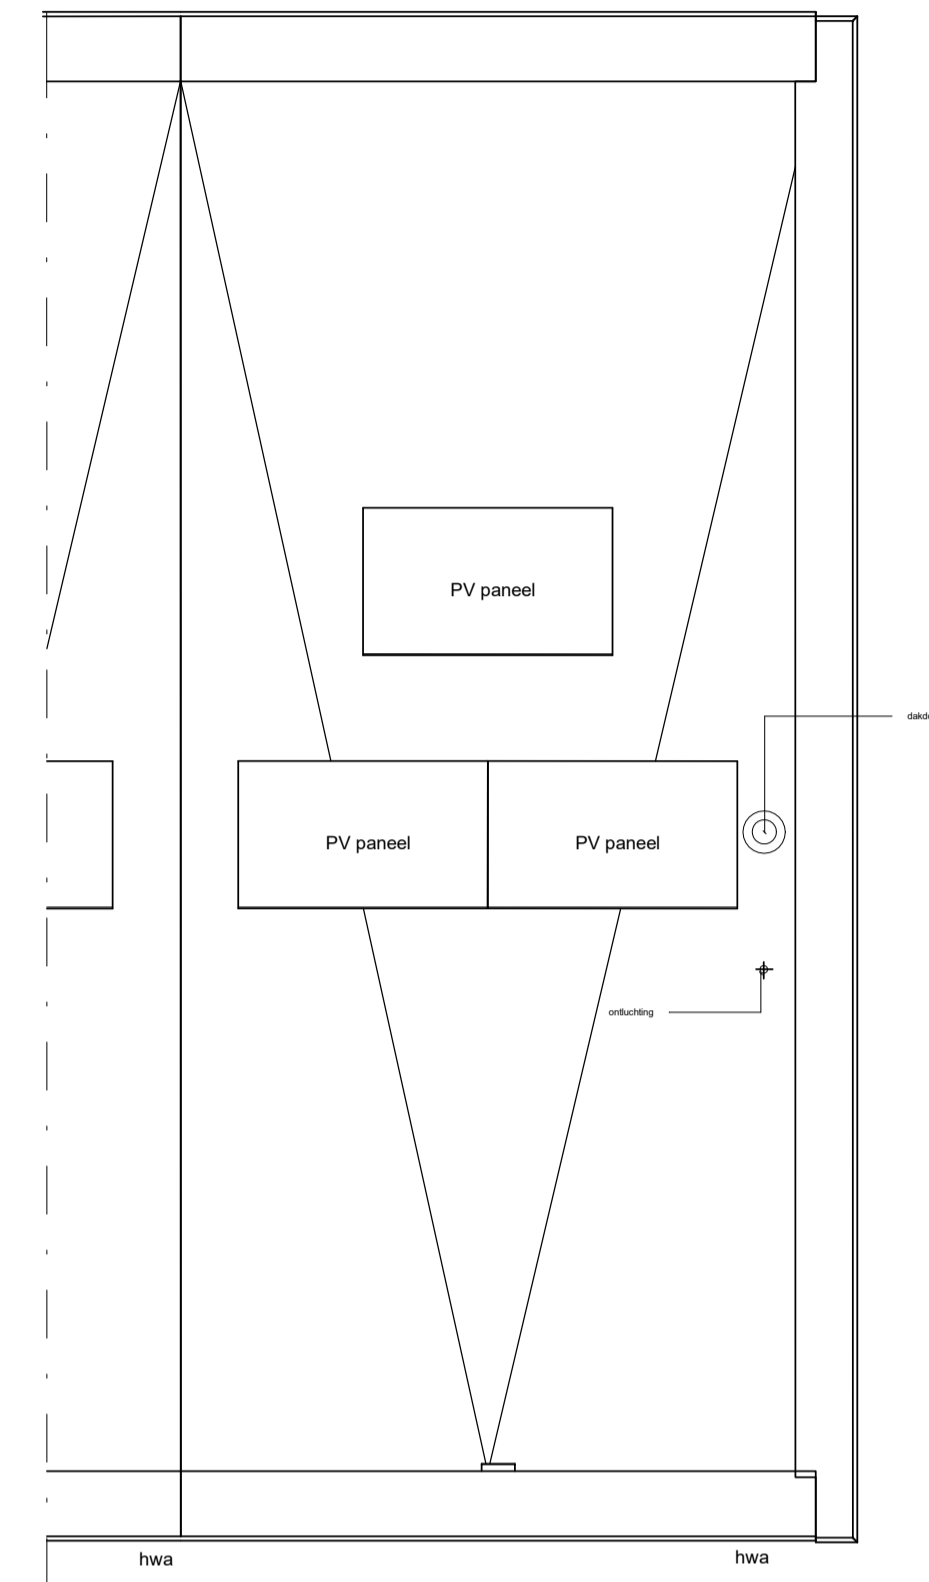

**dakaanzicht**

1 : 50

**Renvooi**

- enkele schakelaar
- serie schakelaar
- wasserschakelaar
- enkele wandcontactdoos, t.b. v. MV-box
- dubbele wandcontactdoos
- enkele wandcontactdoos
- enkele wandcontactdoos t.b. v. koelkast
- enkele wandcontactdoos t.b. v. vaatwasser op aparte groep
- enkele wandcontactdoos t.b. v. wasmachine op aparte groep
- enkele wandcontactdoos t.b. v. wasdroger op aparte groep
- enkele wandcontactdoos t.b. v. combimagnetron
- enkele wandcontactdoos t.b. v. afzuigkap
- rookmelder
- centraaldoos plafond
- wandarmatuur
- deurbedrukker
- schel
- omvormer
- verdeler vloerverwarming
- aansluitpunt onbedraad
- mechanische ventilatie plafond
- mechanische ventilatie wand
- meterkast
- wasmachine / wasdroger opstelplaats
- hwa/O hemelewaterafvoer
- werkschakelaar PV
- CO2 sensor MV
- thermostaat
- designradiator
- buitenkraan
- radiator
- ventileroster
- nestkast
- frans balkon
- erfgrans
- mogelijke opstelplaats wasmachine
- mogelijke opstelplaats droger
- entree woning
- kruipruimte (indicatief)
- gevelwielwerk
- spouwisolatie
- lichte scheidingwand 7cm/10cm
- kalkzandsteen
- geïsoleerd glas


In sommige woningen is de kruipruimtemethode toegepast, dit zorgt ervoor dat de aangegeven vloeroppervlakte niet overal verlijfsgebied is. Het oppervlakte van het verlijfsgebied is aangegeven tussen de haakjes en aangeduid met een stipje.

- Aan de maatvoering kunnen geen rechten worden ontleend.
- Alle maatvoering betreft circa maatvoering en is aangegeven in centimeters.
- Elektrische aansluitpunten, keukengroeiing, ventilatiepunten, radiatoren en rookmelders zijn indicatief aangegeven.
- Het is mogelijk dat niet alle symbolen van toepassing zijn op uw woningtype.
- Maatvoering bij schuin dak is tot 150cm lijn.
- Hoewelheden, oriëntatie en posties pv-panelen zijn indicatief en kunnen per bouwverscheiden verschillen.
- zie tekening V-00 - situatietekening voor lokale woning en overzicht van het plan
- zie separate bergingstekening voor uitwerking berging




**Voorgevel**

1 : 100

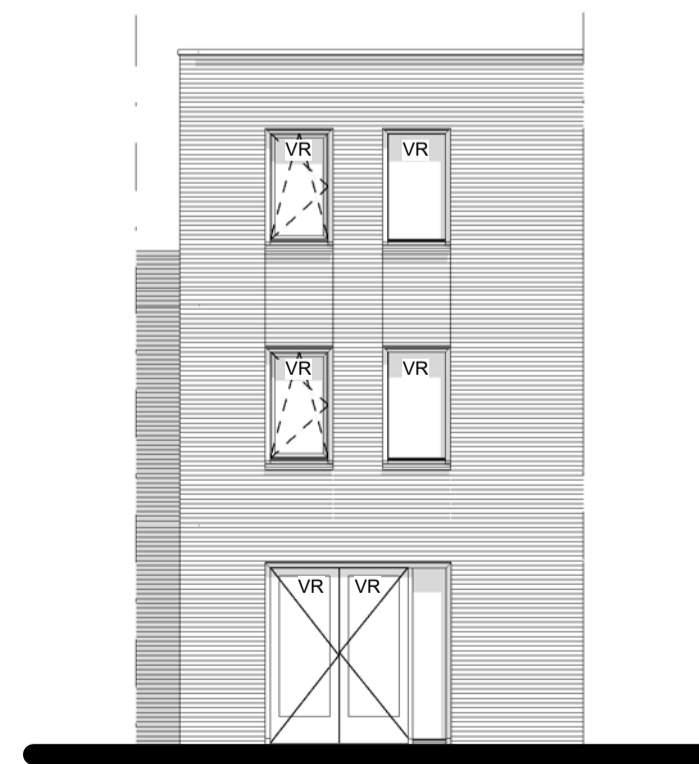



**Achtergevel**

1 : 100

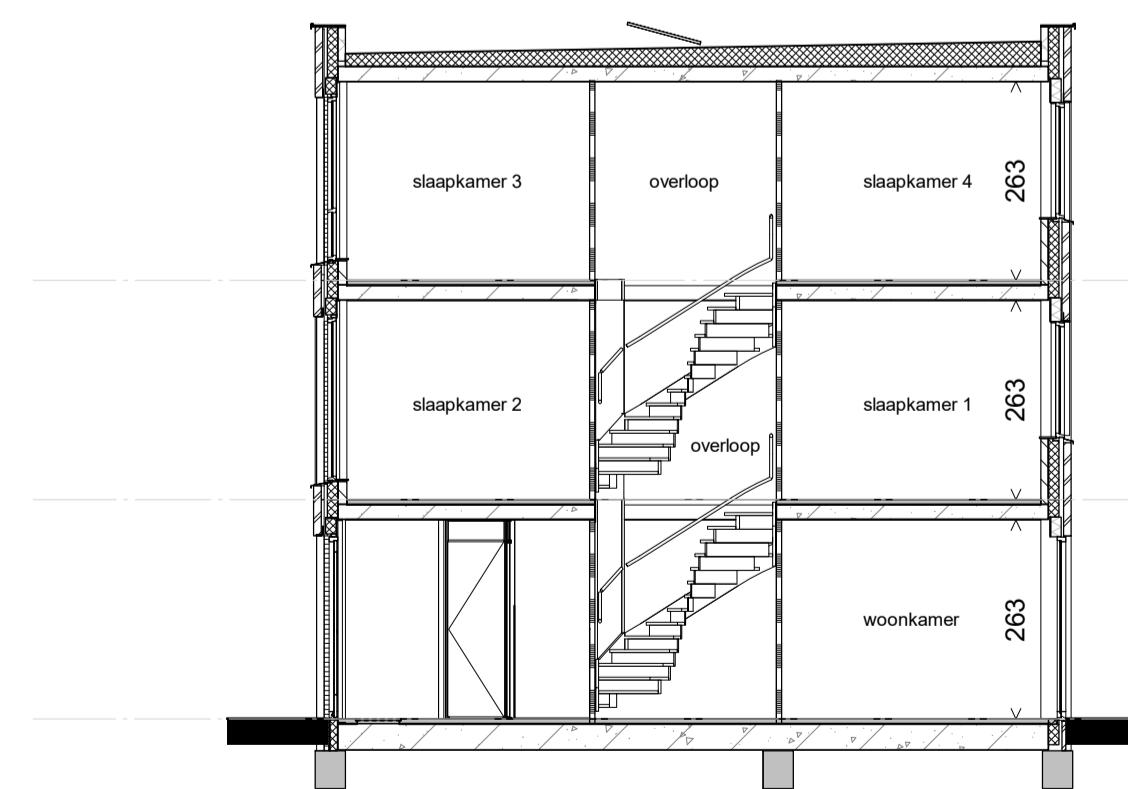

**Langsdoorsnede**

1 : 100

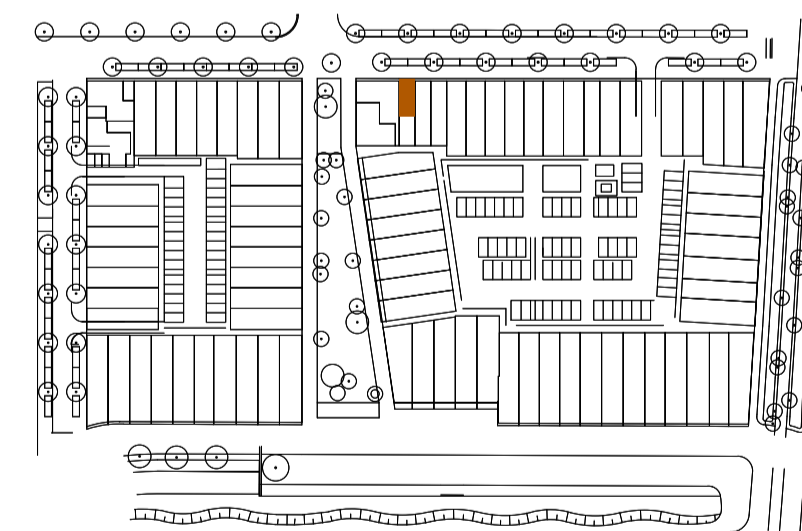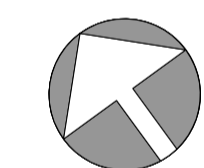

**Hof van Holland - vlek 3**

onderwerp BWN14\_woningtype D1  
 projectnummer NIJ920  
 tekeningnummer V-14  
 schaal 1:100/1:200  
 formaat A1  
 datum 15-03-2021  
 wijziging  
 wijzigingsdatum