




begane grond
1 : 50

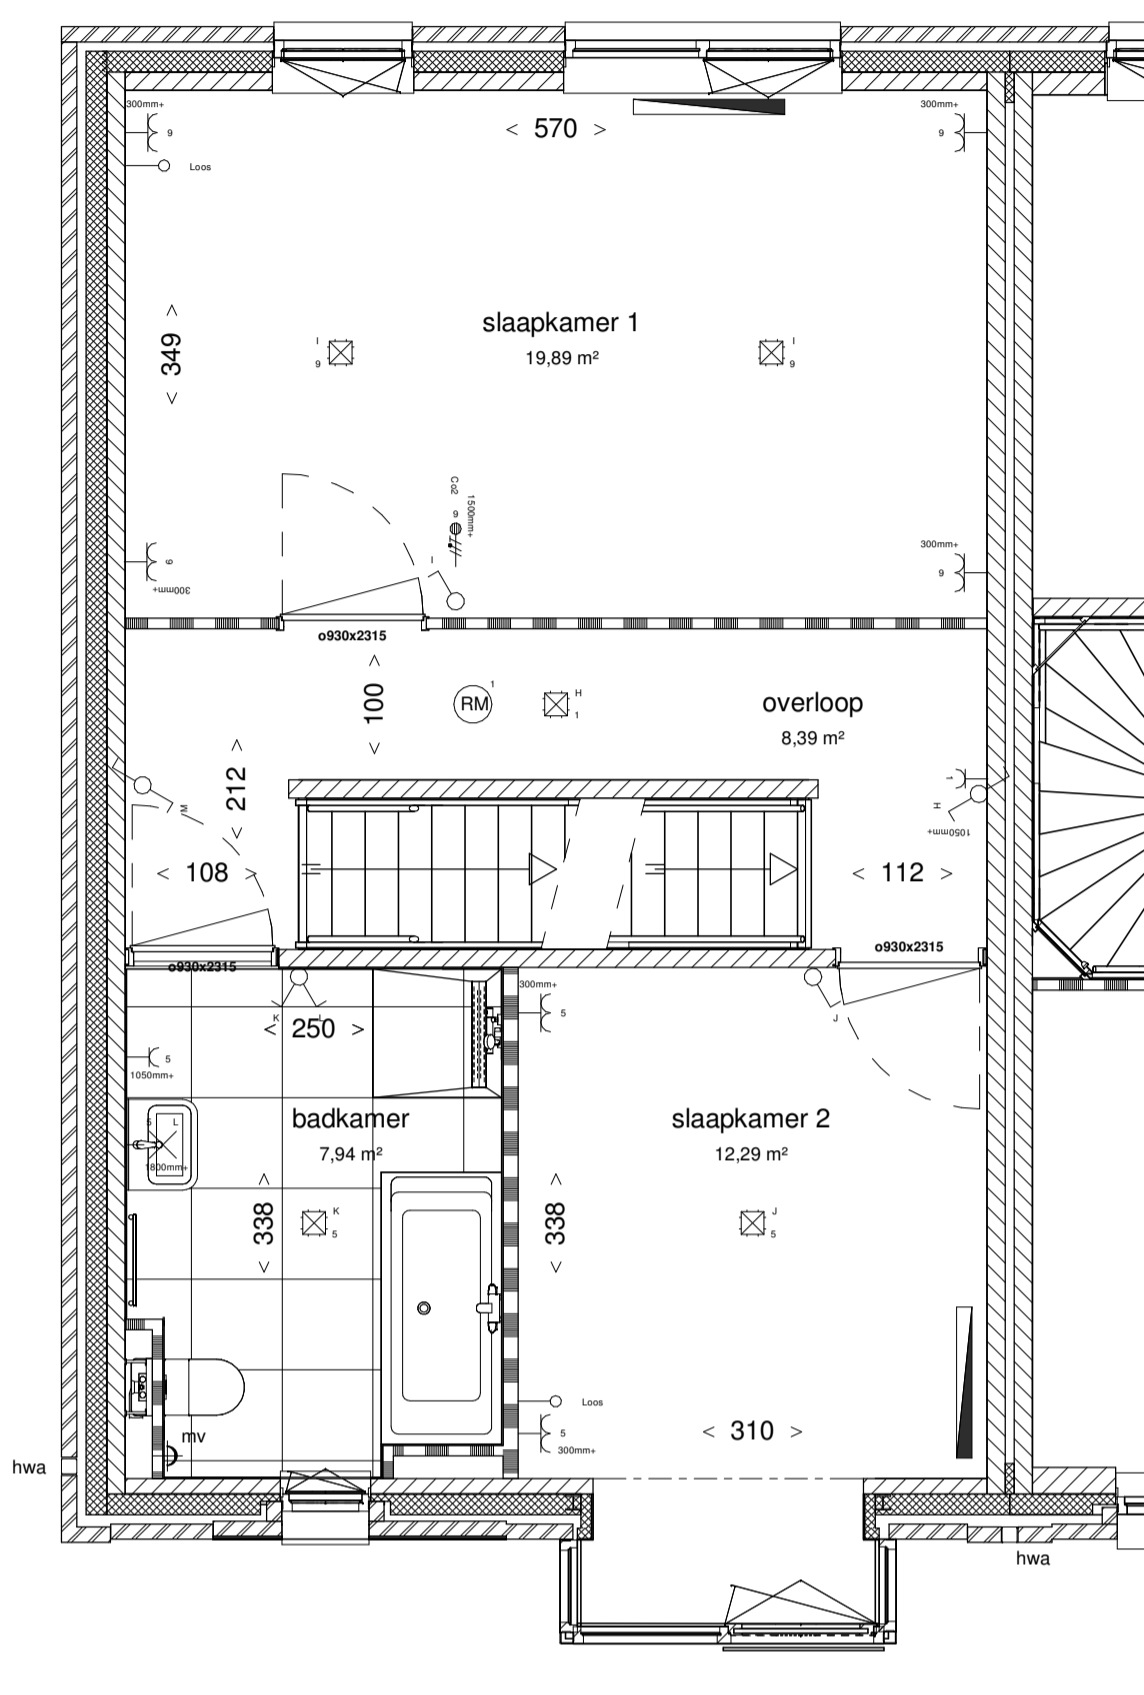

eerste verdieping
1 : 50

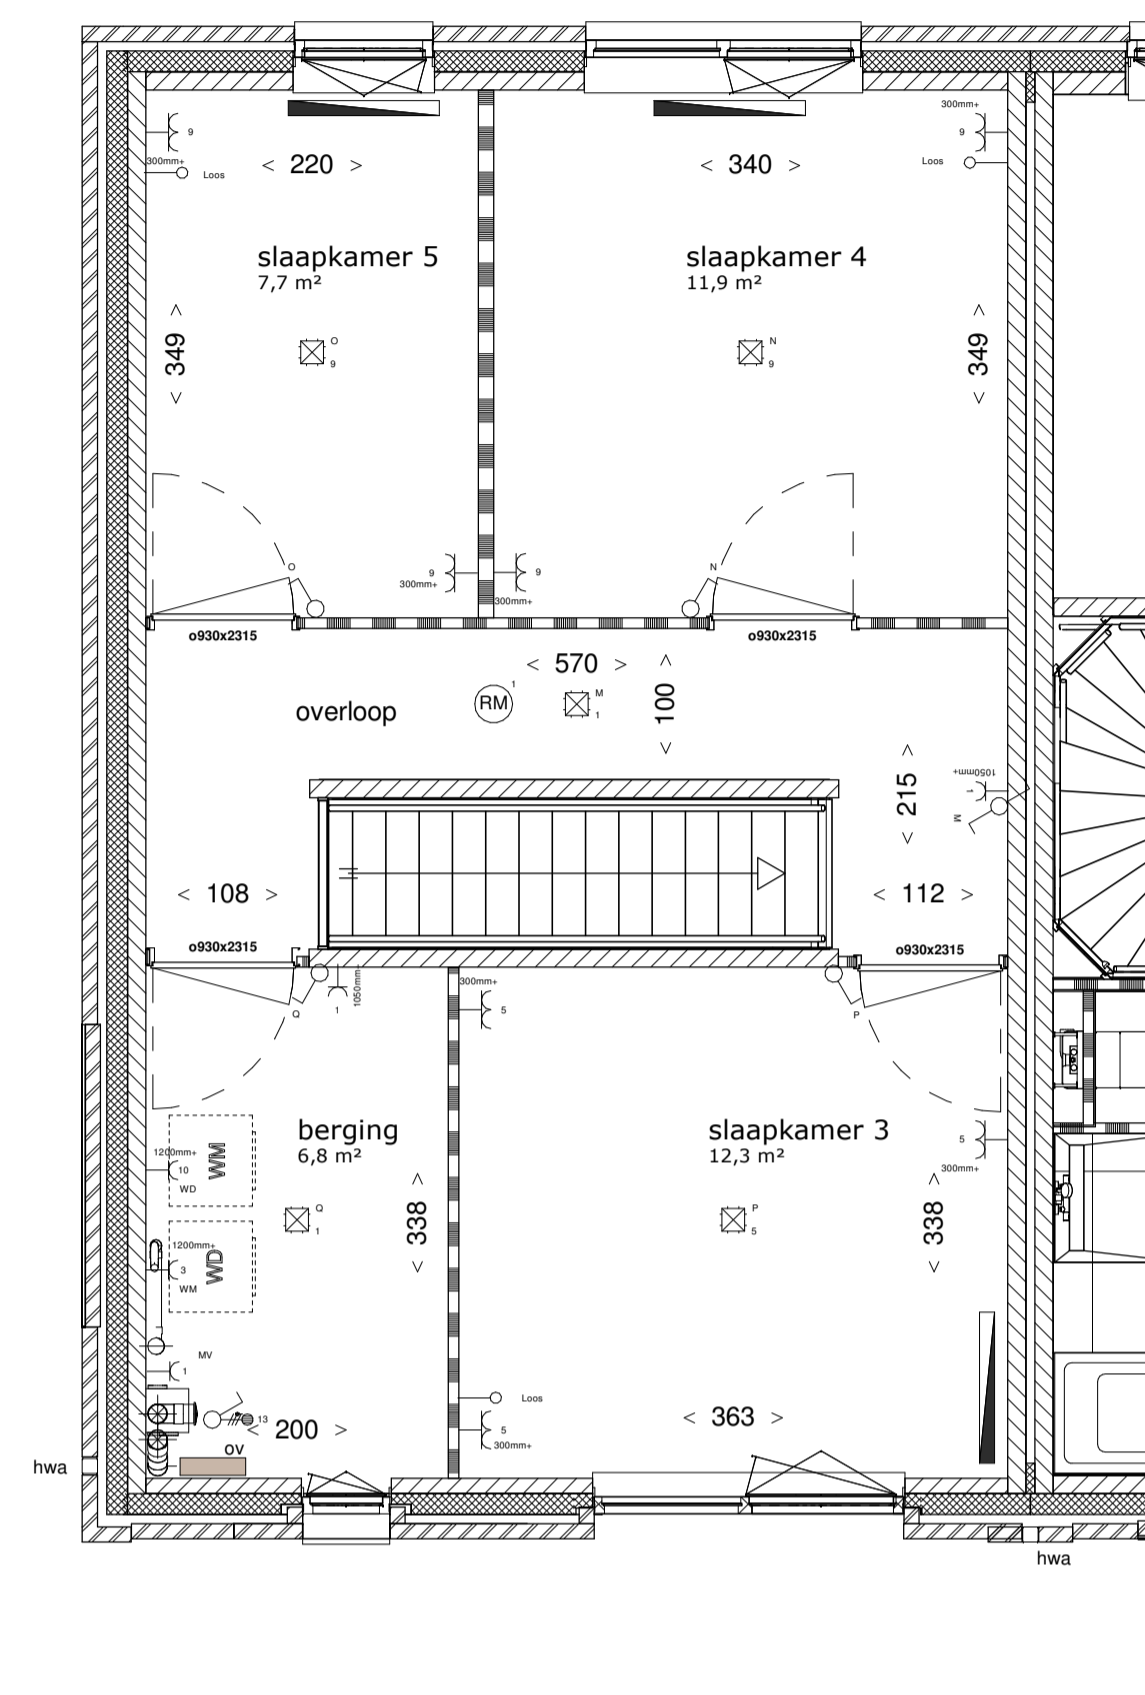

tweede verdieping
1 : 50

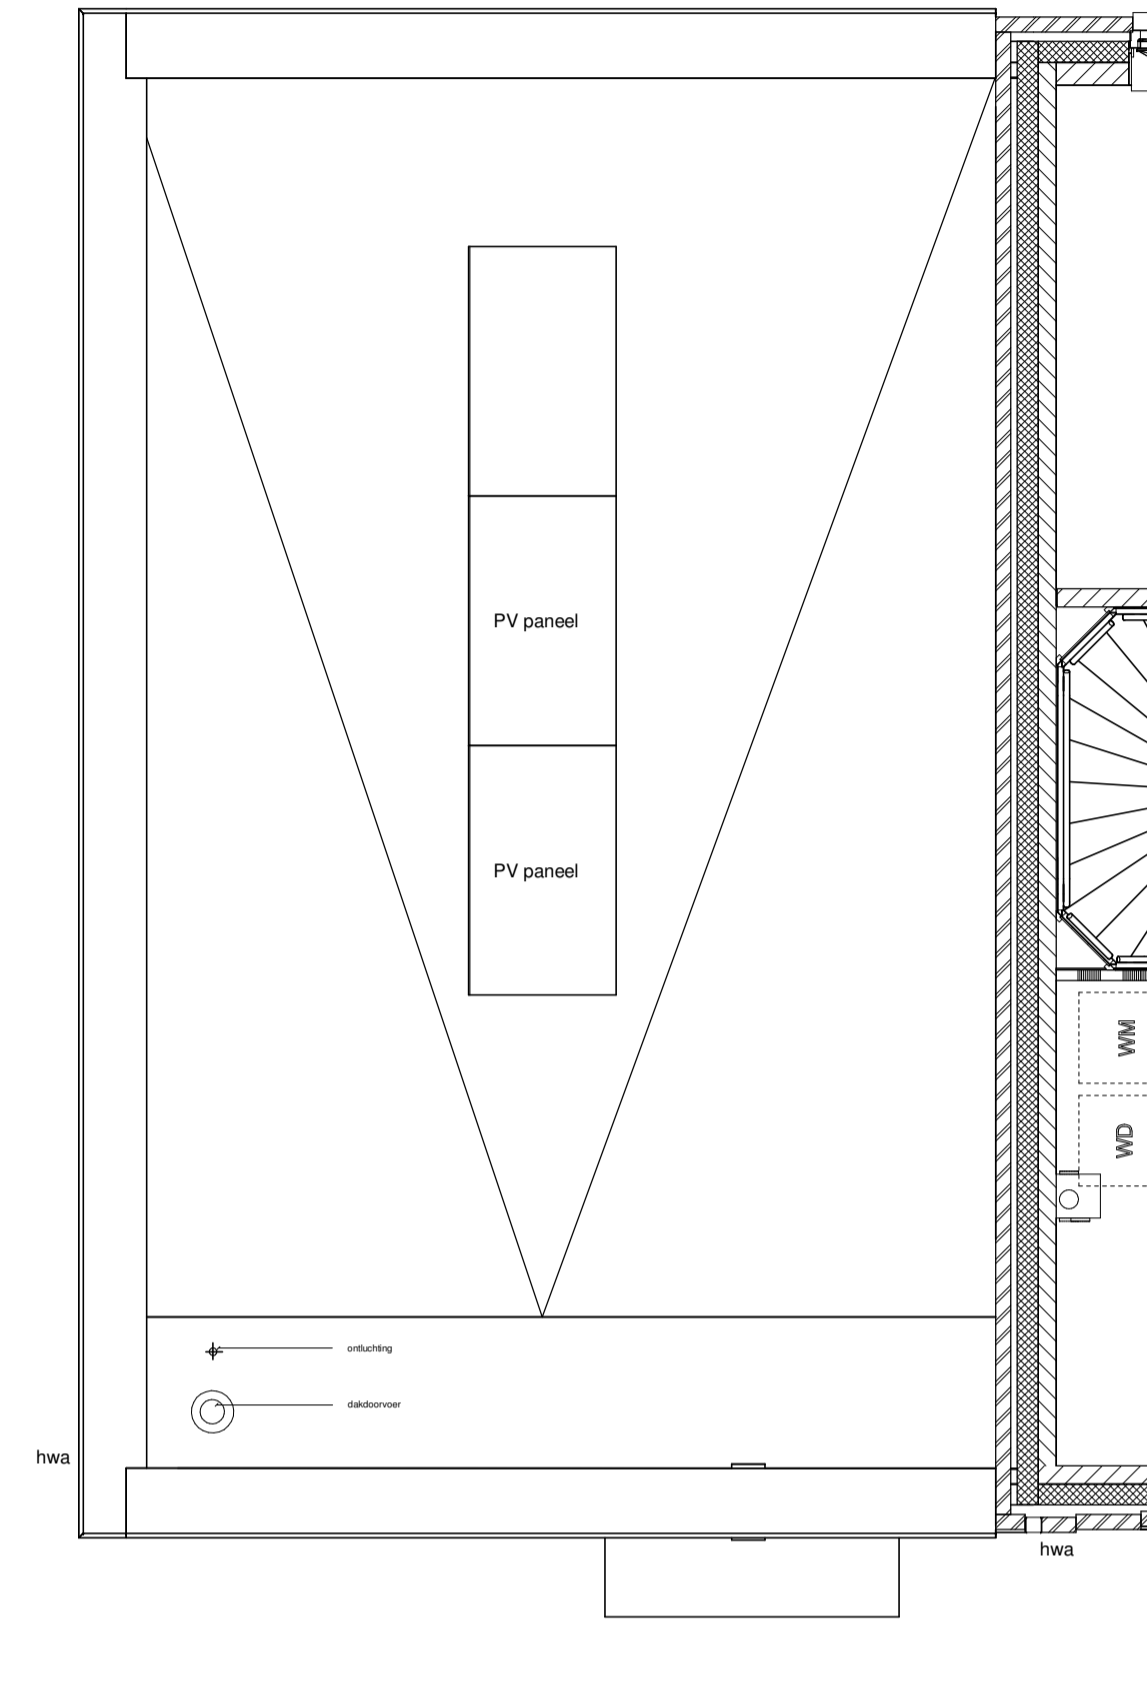


derde verdieping
1 : 50

Renvooi

- enkele schakelaar
- serie schakelaar
- wisselschakelaar
- enkele wandcontactdoos t.b.v. MV-box
- dubbele wandcontactdoos
- enkele wandcontactdoos
- enkele wandcontactdoos t.b.v. koekast
- enkele wandcontactdoos t.b.v. vaatwasser op aparte groep
- enkele wandcontactdoos t.b.v. wasmachine op aparte groep
- enkele wandcontactdoos t.b.v. wasdroger op aparte groep
- enkele wandcontactdoos t.b.v. combimagnetron
- enkele wandcontactdoos t.b.v. afzuigkap
- meterkast
- wasmachine / wasdroger opsteblasts
- hwaO hewaterafvoer
- werkschakelaar PV
- CO2 sensor MV
- thermostat
- designradiator
- radiator
- ventilatorrooster
- neuskast
- frans balkon
- erfgrans
- WM mogelijke opsteblasts wasmachine
- WD mogelijke opsteblasts droger
- entree woning
- knuipuk (indicatie)
- gevelwielwerk
- spouwisolatie
- lichte schiedingswand 7cm/10cm
- kalkzandsteen
- geëmailleerd glas

In sommige woningen is de krijtstreepmethode toegepast. Dit zorgt ervoor dat de aangegeven oppervlakte niet overal verrijkt is. Het oppervlakte van het verrijkt gebied is aangegeven tussen de haakjes en aangevuld met een streepje.

- Aan de maatvoering kunnen geen rechten worden ontleend.
 - Alle maatvoering betreft circa maatvoering en is aangegeven in centimeters.
 - Elektra aansluitpunten, keukenopstelling, ventilatiepunten, radiatoren en rookmeesters zijn indicatief aangegeven.
 - Het is mogelijk dat niet alle symbolen van toepassing zijn op uw woningtype.
 - Maatvoering bij schuin dak is tot 150cm lft.
 - Hoofdwelstanden, oriëntatie en posities pv panelen zijn indicatief en kunnen per bouwtype verschillen.
 - zie tekening V.00 - situatietekening voor lokale woning en overzicht van het plan
 - zie separate bergingstekening voor uitwerking berging

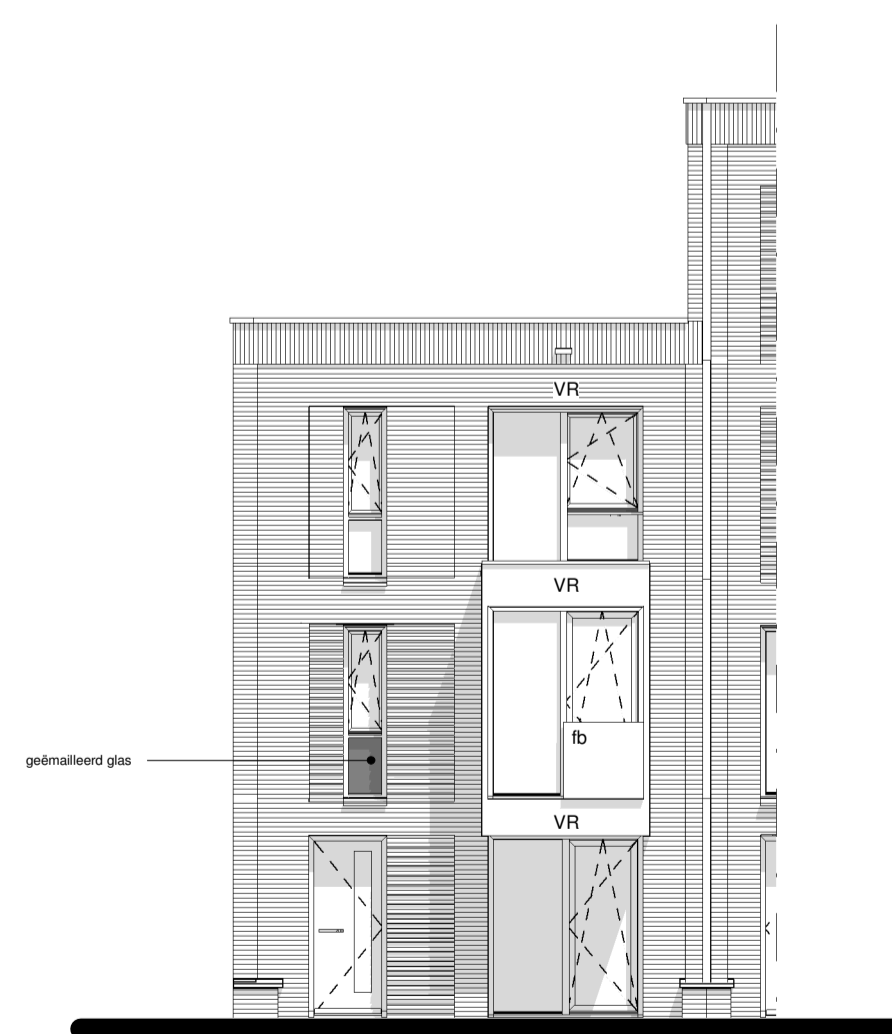


Voorgevel
1 : 100



Achtergevel
1 : 100



Zijgevel
1 : 100

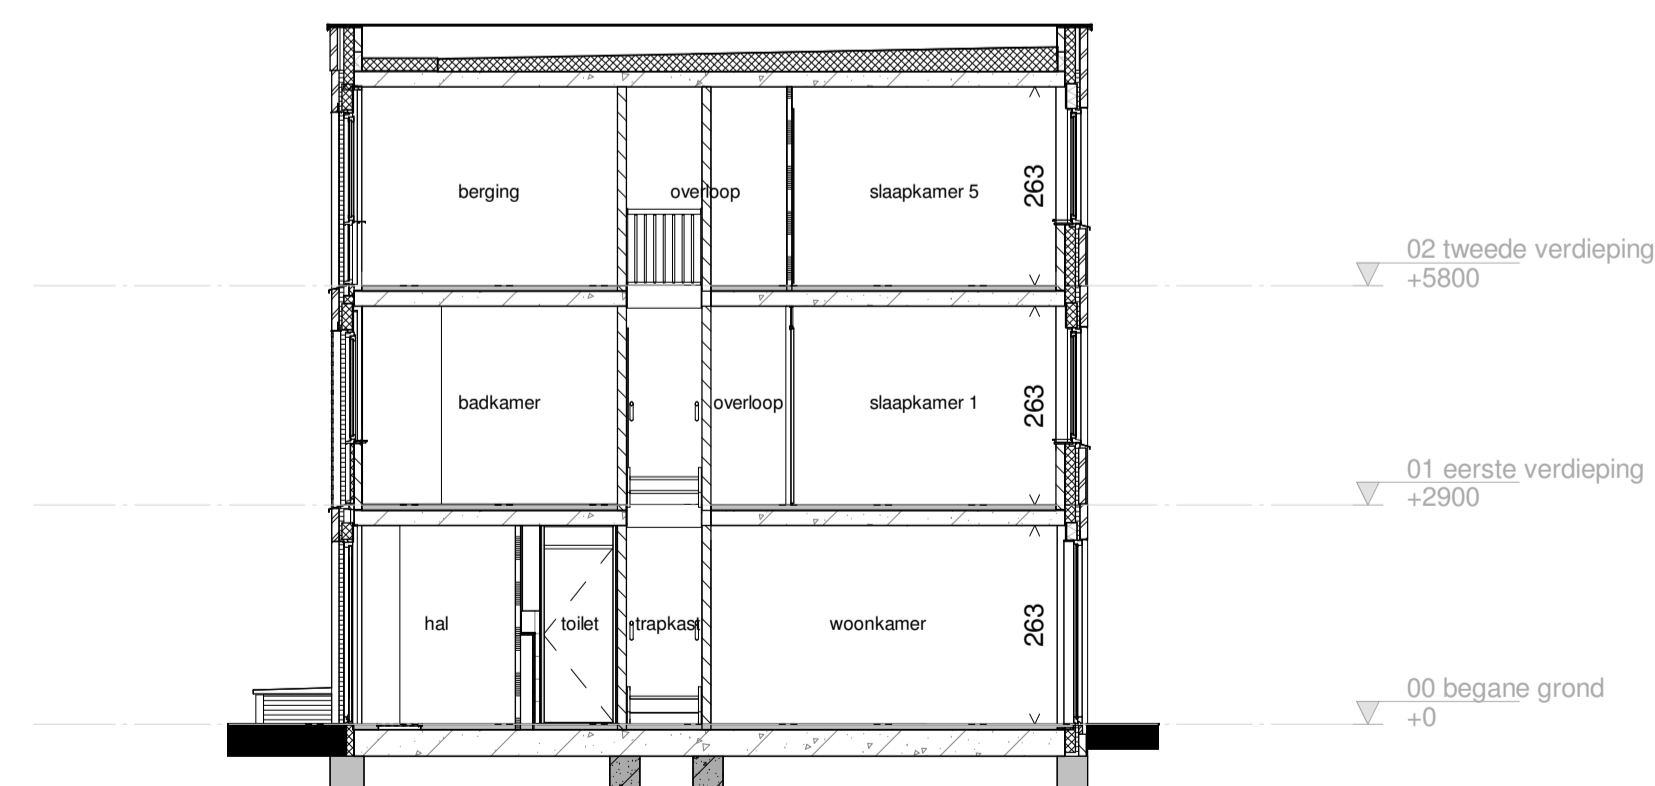

Langsdoorsnede
1 : 100



Hof van Holland - vlek 3

onderwerp BWN 38_woningtype F1
 projectnummer NIJ920
 tekeningnummer V-38
 schaal 1:100/1:200
 formaat A1
 datum 15-03-2021
 wijziging
 wijzigingsdatum