




begane grond

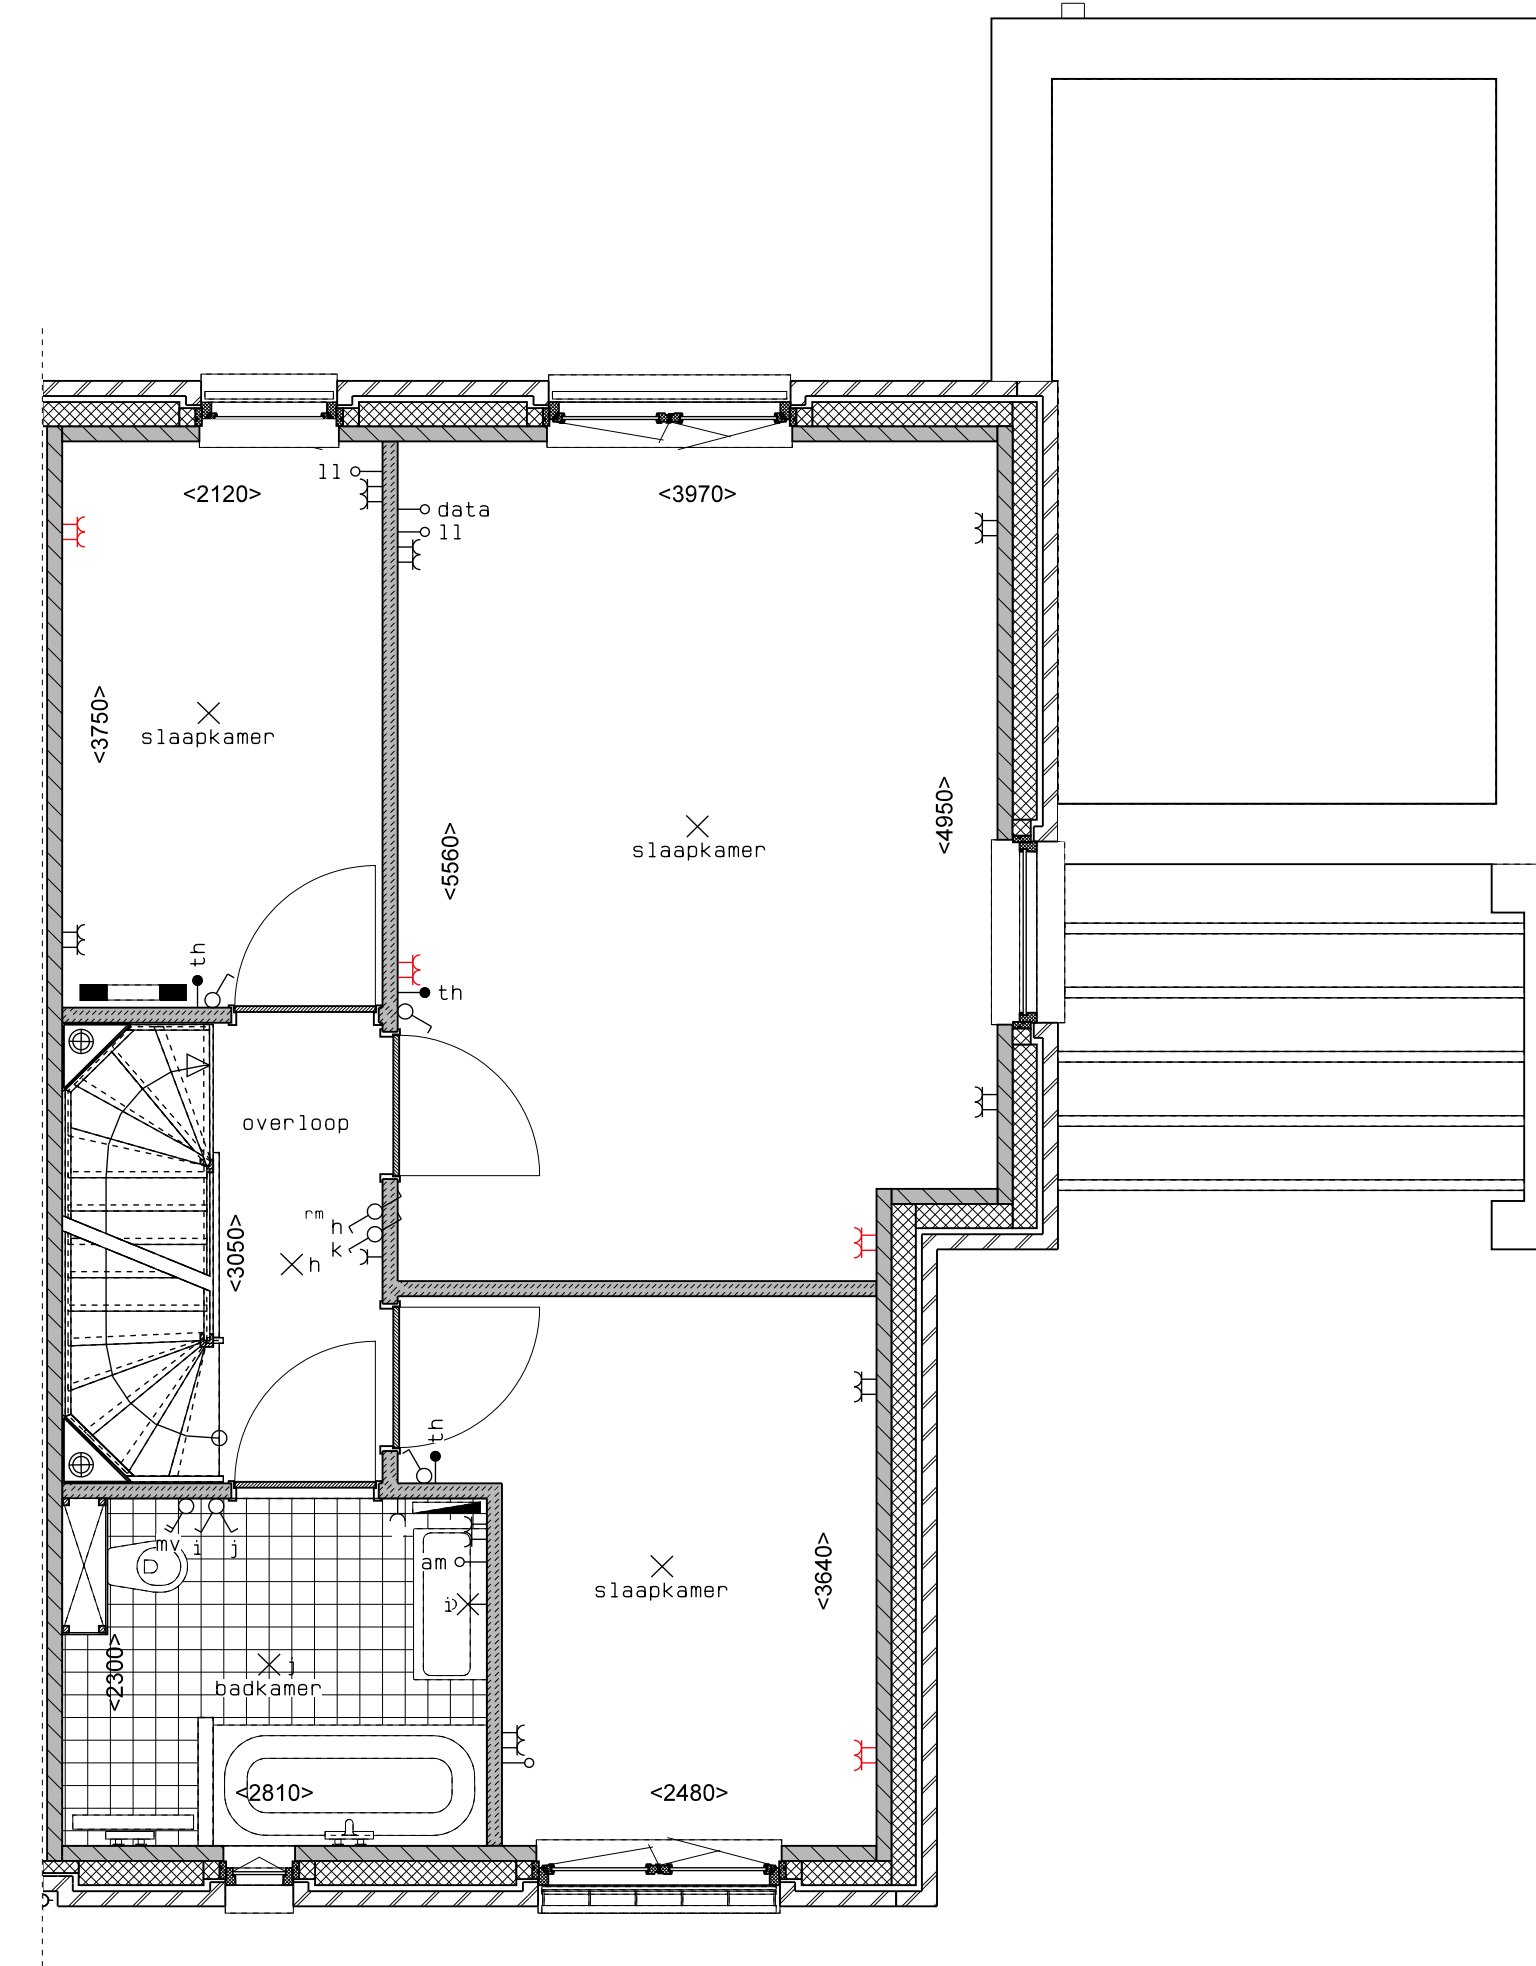

1e verdieping

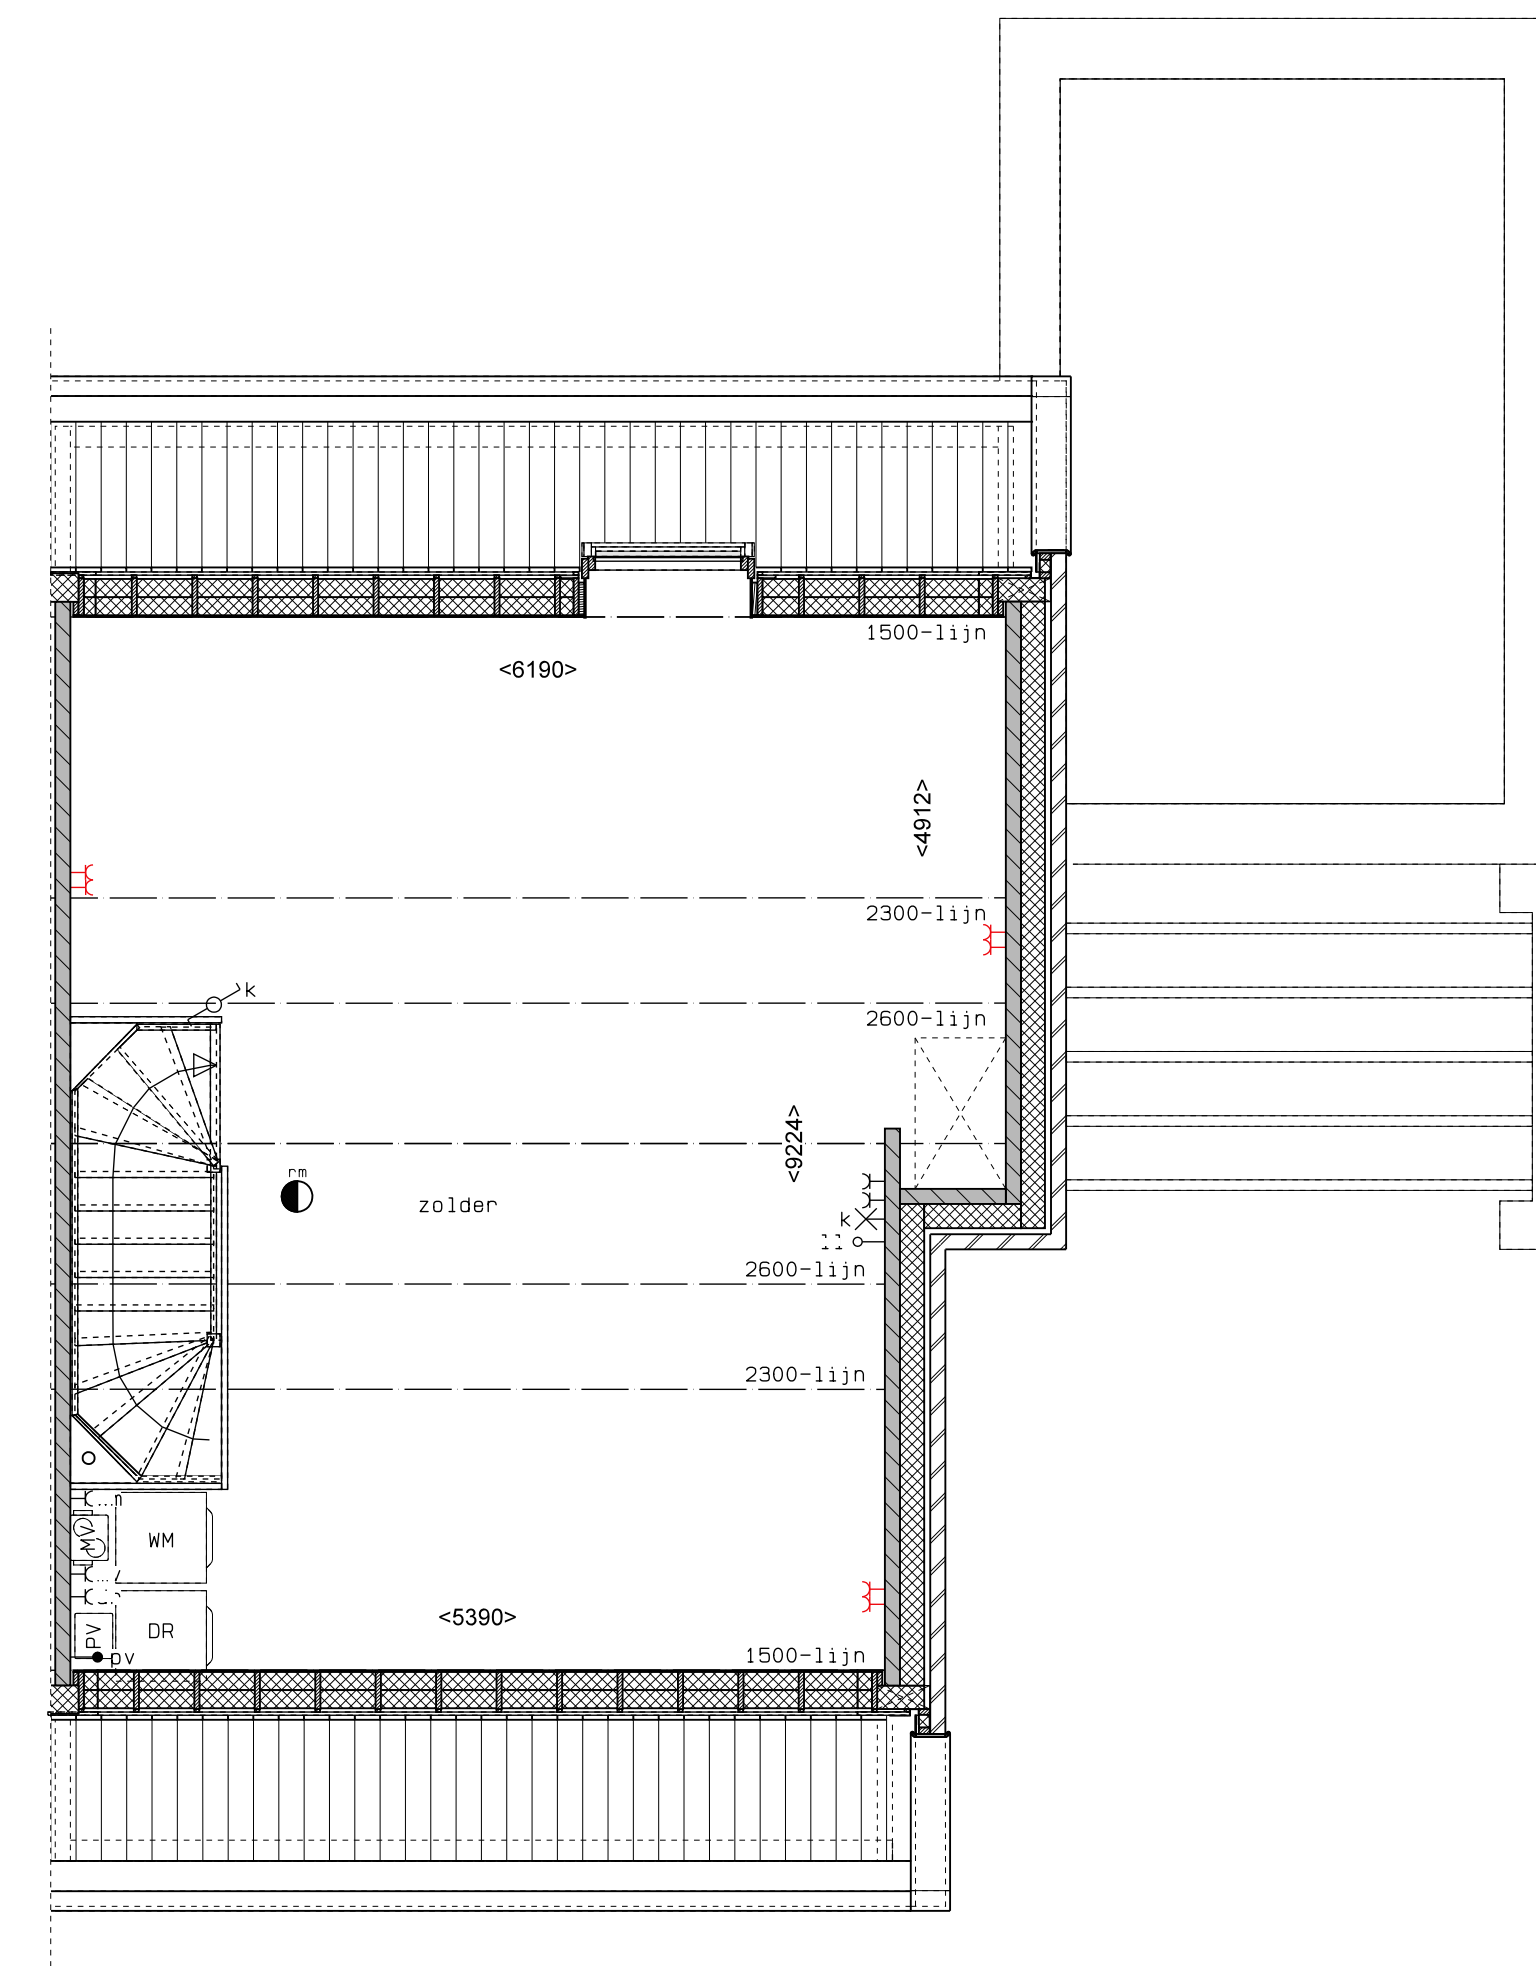

2e verdieping

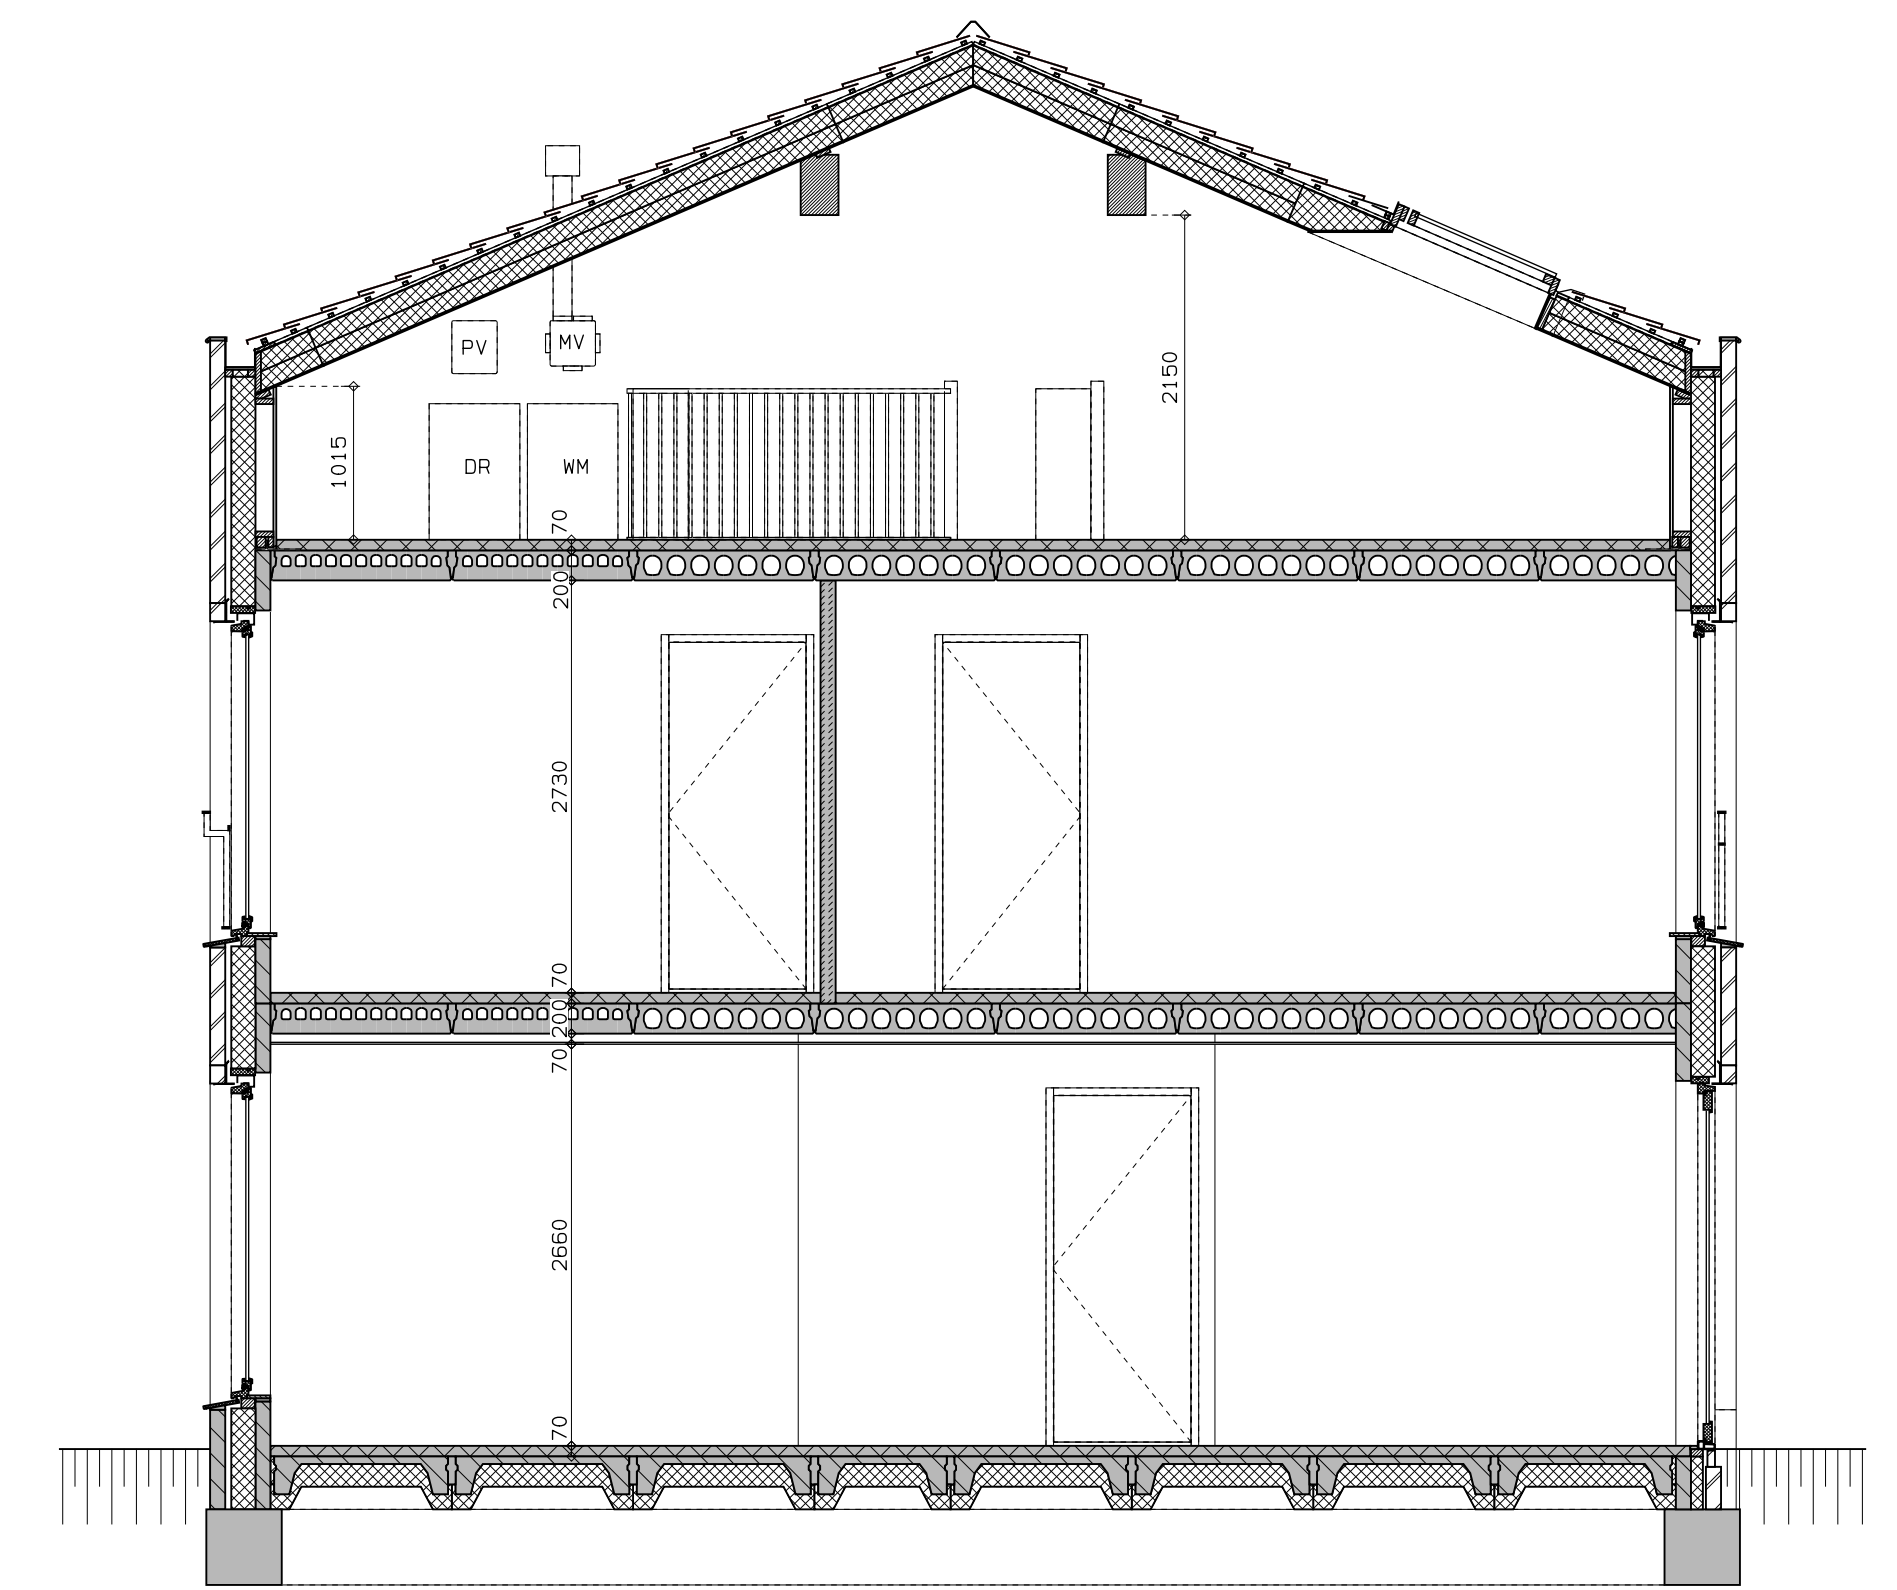

doorsnede

LEGENDA	
	gevelmetselwerk, lagenmaat 60mm
	prefab beton scheidingwand
	gasbeton
	holle scheidingwand
	isolatie
	meterkast
	opstelplaats combiwarmtepomp
	opstelplaats unit mechanische ventilatie
	opstelplaats PV-omvormer
	opstelplaats wasmachine
	DR
	opsteplaats wasdroger
	rookmelder
	enkele wcd
	schakelaar
	wissel-schakelaar
	dubbele schakelaar
	plafondlichtpunt
	wandlichtpunt
	wcd wasmachine
	wcd droger
	wcd elektrische radiator
	wcd mech. ventilatie
	1D wcd
	aansluitpunt thermostaat (bedraad)
	schakelaar mechan. ventilatie
	wcd warmtepomp
	loze leiding naar meterkast
	aarding metalen delen
	aansluitpunt PV-installatie
	deurbel
	deurbel-schakelaar 1500+
	buitenwandlichtpunt 2100+
	radiator, elektrisch
	verdelers vloerverwarming
	verdelers vloerverwarming
	voorzien van omkasting
	buitenkraan

rood aangegeven wandcontactdozen, loze leidingen, etcetera, zijn optioneel en kunnen (vroegtijdig) bij de kopersbegeleider gekozen worden. Afmetingen van ruimtes kunnen in het werk afwijken van tekening en afmetingen van aansluitpunten, schachten, dakuitmondingen, radiatoren, hwa e.d. zijn indicatief op de tekeningen aangegeven en worden door de installateur nader bepaald. Aan deze getallen en plaatsen kunnen derhalve geen rechten ontleend worden. Dergelijke afmetingen en plaatsen worden tijdens de oplevering altijd met de hand in de meten voordat afwerking besteld wordt. De woningen worden standaard zonder keuken geleverd. De gestippelde keuken geeft de standaard positie van de keuken weer met de daarbij behorende standaard posities van de aansluitingen van de installatievoorzieningen.

LEGENDA METSELWERK	
	metselwerk kleur: wit
	gekeind metselwerk kleur: middegruis
	gekeind metselwerk kleur: licht
VENTILATIEROOSTERS	
	V ventilatierooster boven kozijn
	SK quast boven kozijn



voorgevel



achtergevel



zijgevel



hp architecten **AUGUSTUS hurks**



	AUGUSTUS EINDHOVEN	NOO	DMT, 01-04-2019
	BLOK 3	17061	
	KAVEL 17	WGL	
	VERKOOPTEKENING	WGL	
		1:50/A0	VK-36