




begane grond

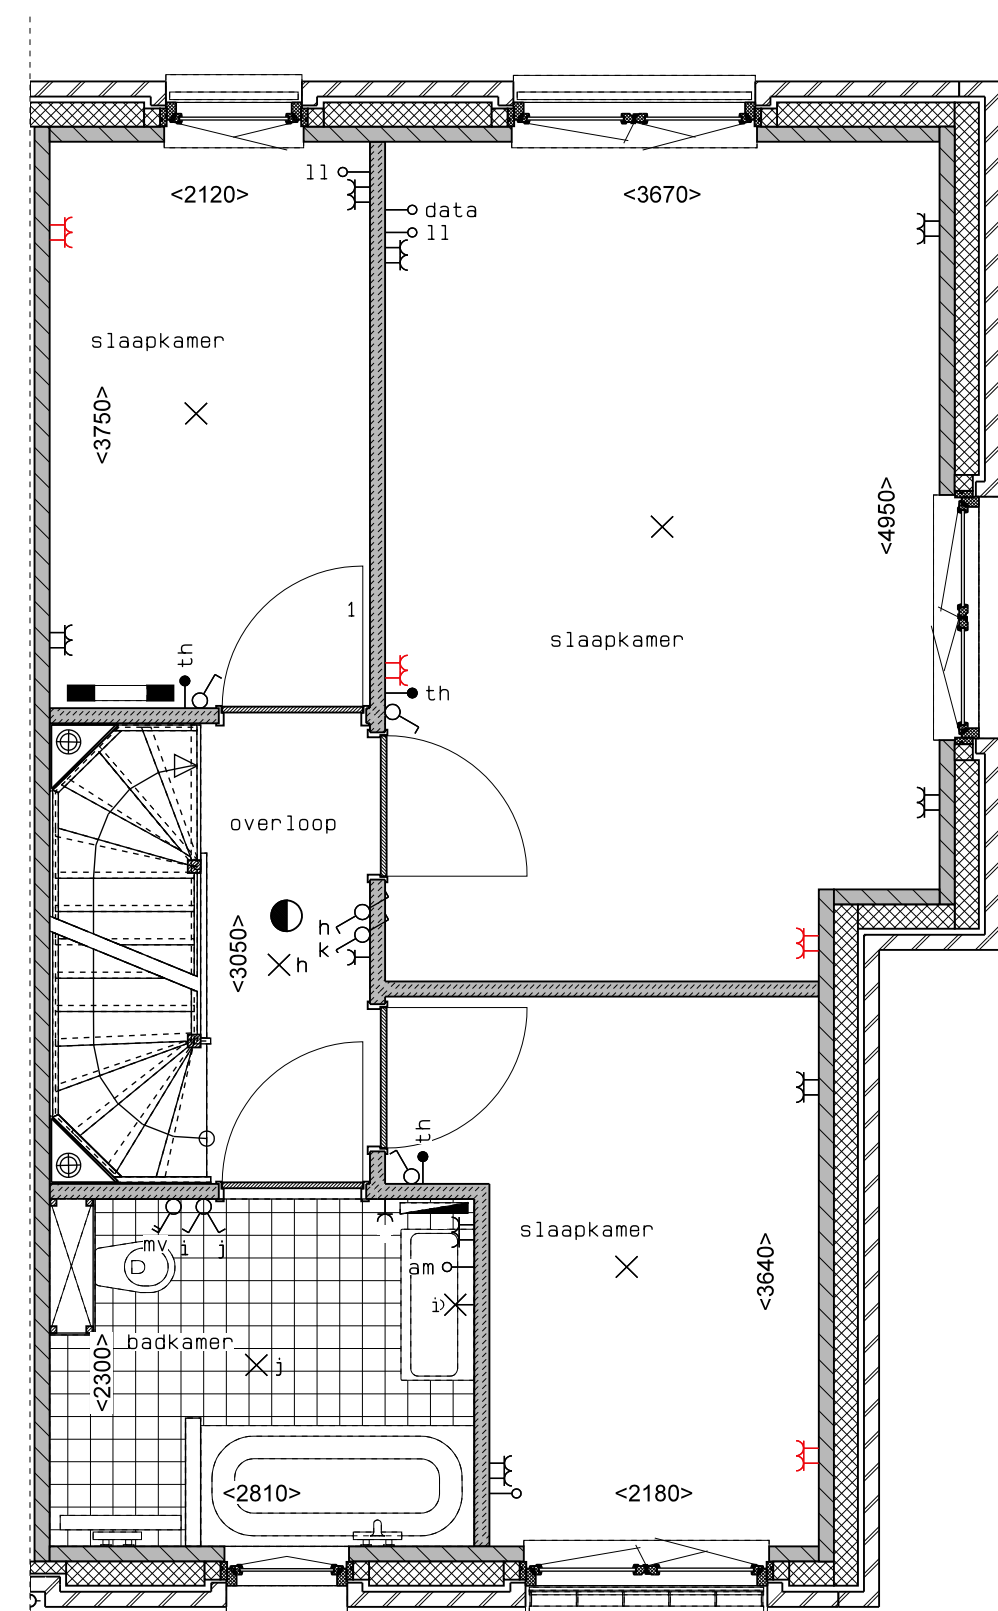

1e verdieping

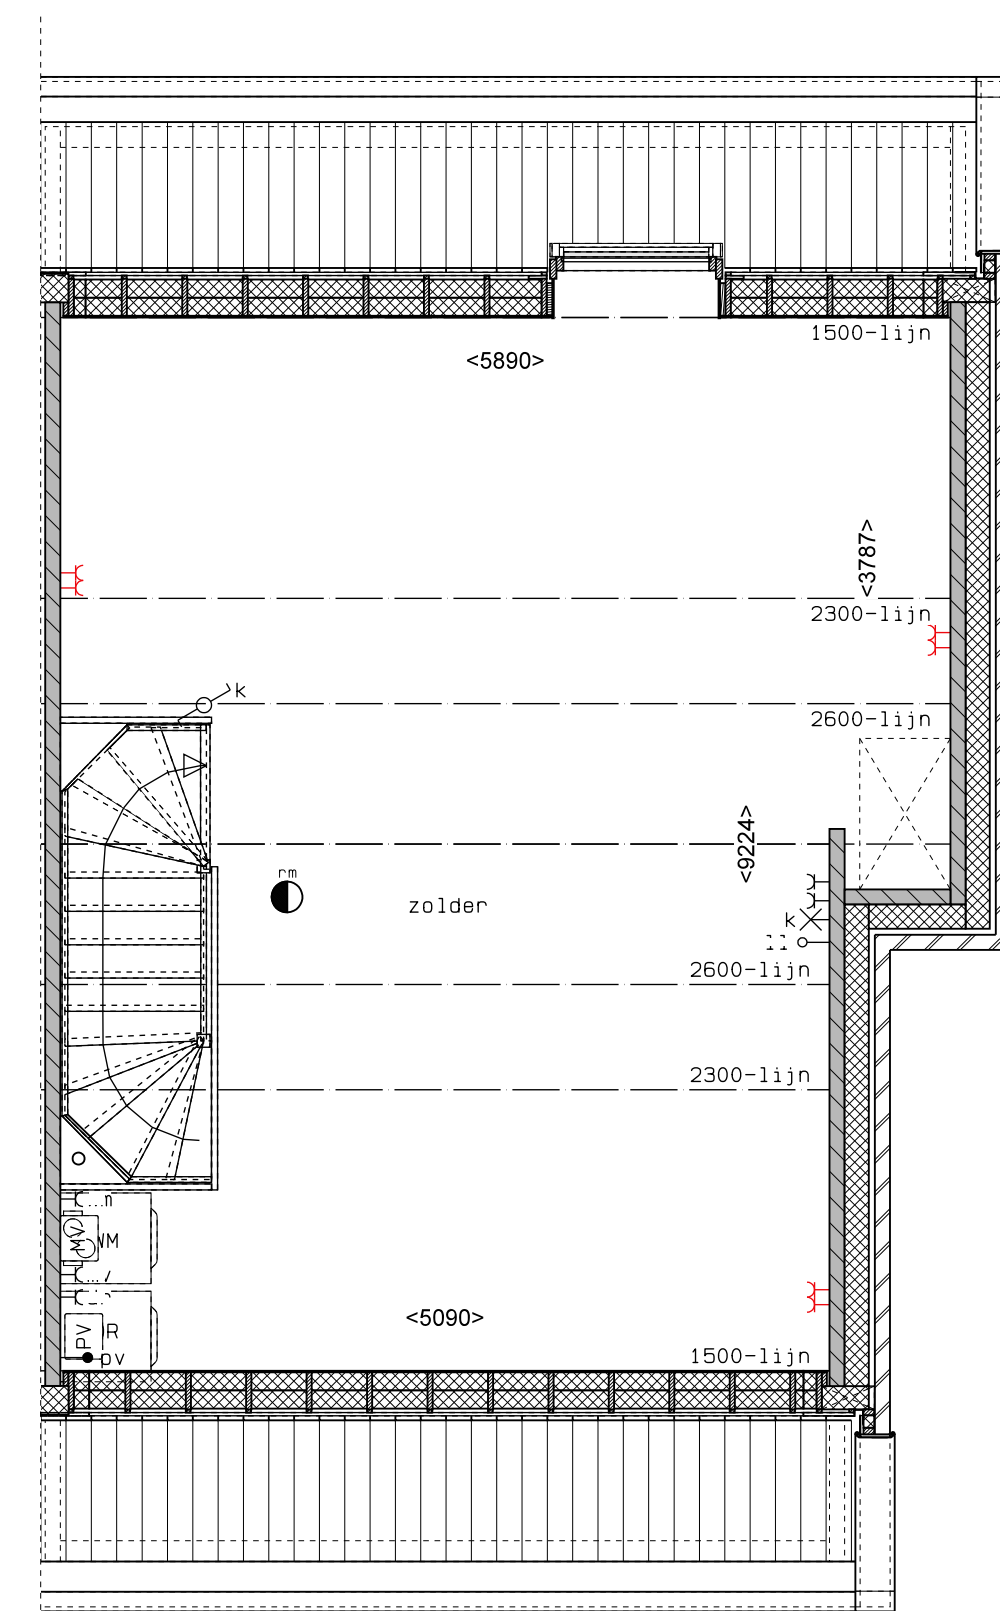

2e verdieping

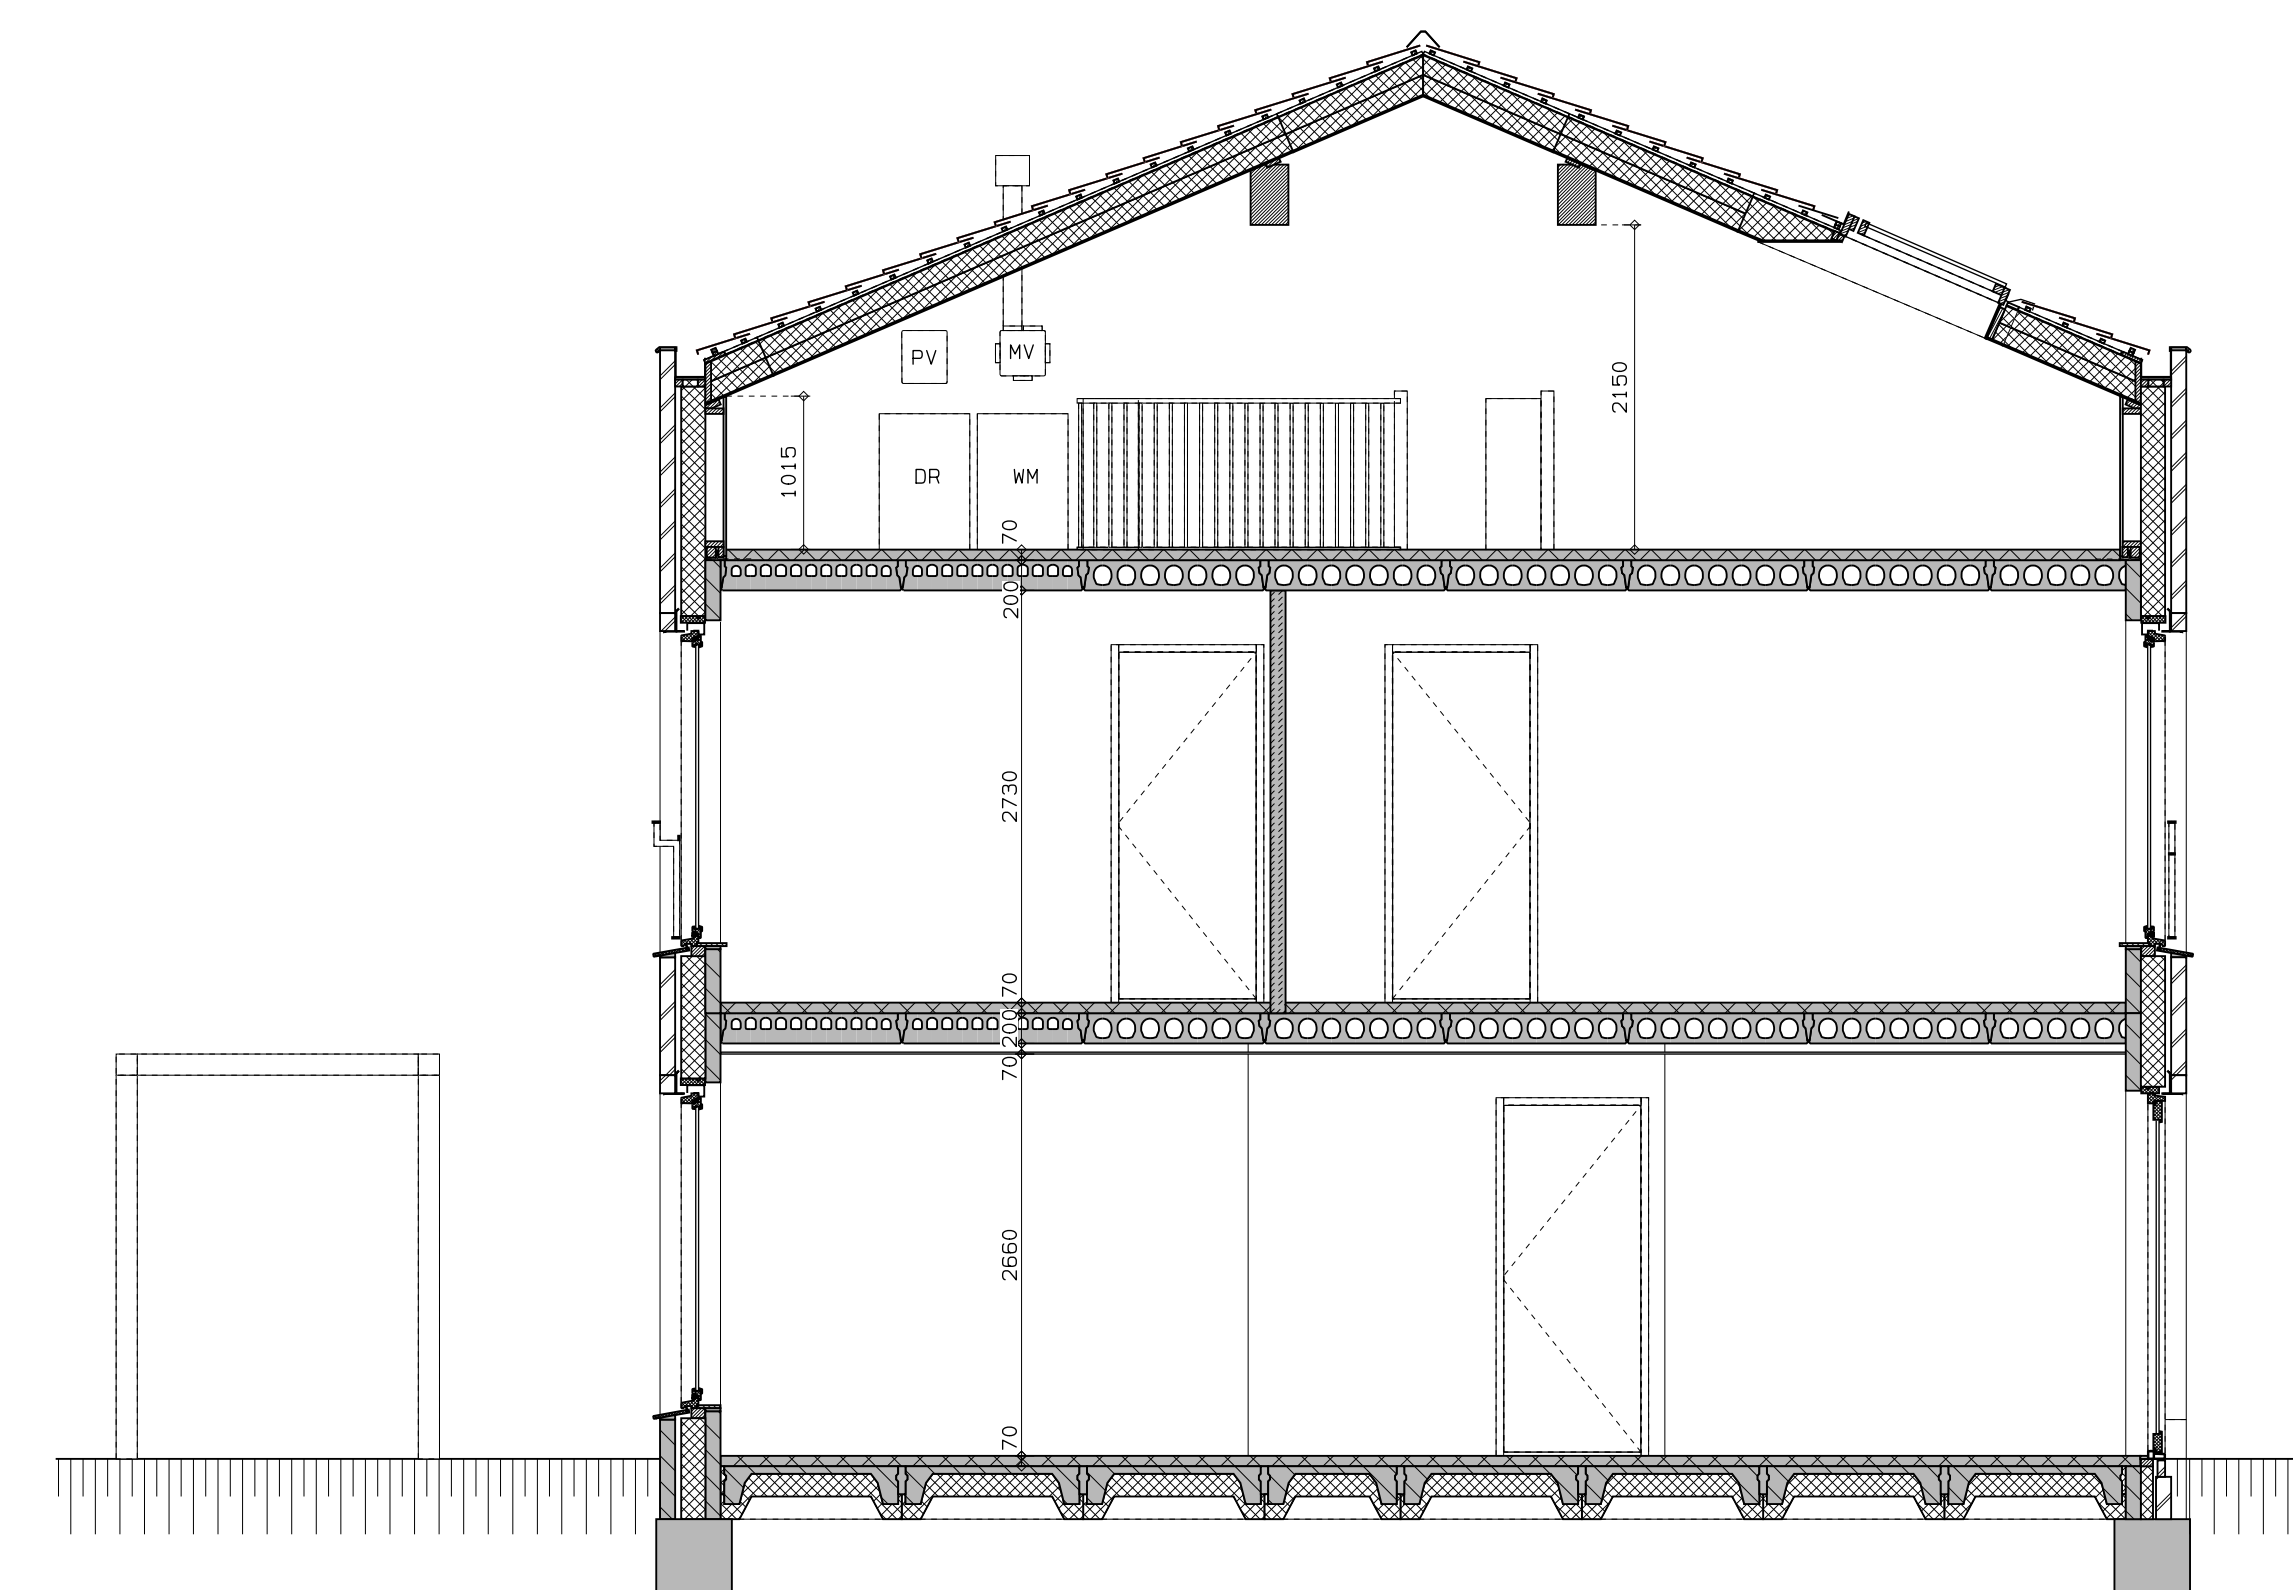

doorsnede


LEGENDA	
	prefab beton scheidingswand
	gasbeton
	holle scheidingswand
	isolatie
	meterkast
	opstelplaats combiwarmtepomp
	opstelplaats unit mechanische ventilatie
	opstelplaats PV-omvormer
	opstelplaats wasmachine
	wandmontage radiator
	plafondlichtpunt
	wandlichtpunt
	deurbel
	buitenwandlichtpunt
	elektrische radiator
	radiator
	verdelers vloerverwarming
	verdelers vloerverwarming
	buitenkraan

rood aangegeven wandcontactdozen, loze leidingen, etcetera, zijn optioneel en kunnen (vroegtijdig) bij de koopersbegeleider gekozen worden. Afmetingen van ruimtes kunnen in het werk afwijken van tekening de exacte plaatsen en afmetingen van aansluitpunten, schachten, dakuitmondingen, radiatoren, hwa e.d. zijn indicatief op de tekeningen aangegeven en worden door de installateur nader bepaald. Aan deze getallen en plaatsen kunnen derhalve geen rechten ontleend worden. Dorden dienen tijdens de kijkperiode of na oplevering altijd het werk zelf in te meten voordat afwerking besteld wordt. De woningen worden standaard zonder keuken geleverd. De gestippelde keuken geeft de standaard positie van de keuken weer met de daarbij behorende standaard posities van de aansluitingen van de installatievoorzieningen.


LEGENDA METSELWERK	
	metselwerk kleur: wit
	geklinkt metselwerk kleur: licht
	geklinkt metselwerk kleur: middengrijs
VENTILATIEROOSTERS	
	V ventilatierooster boven kozijn
	SK rooster onder kozijn



vooraanzicht

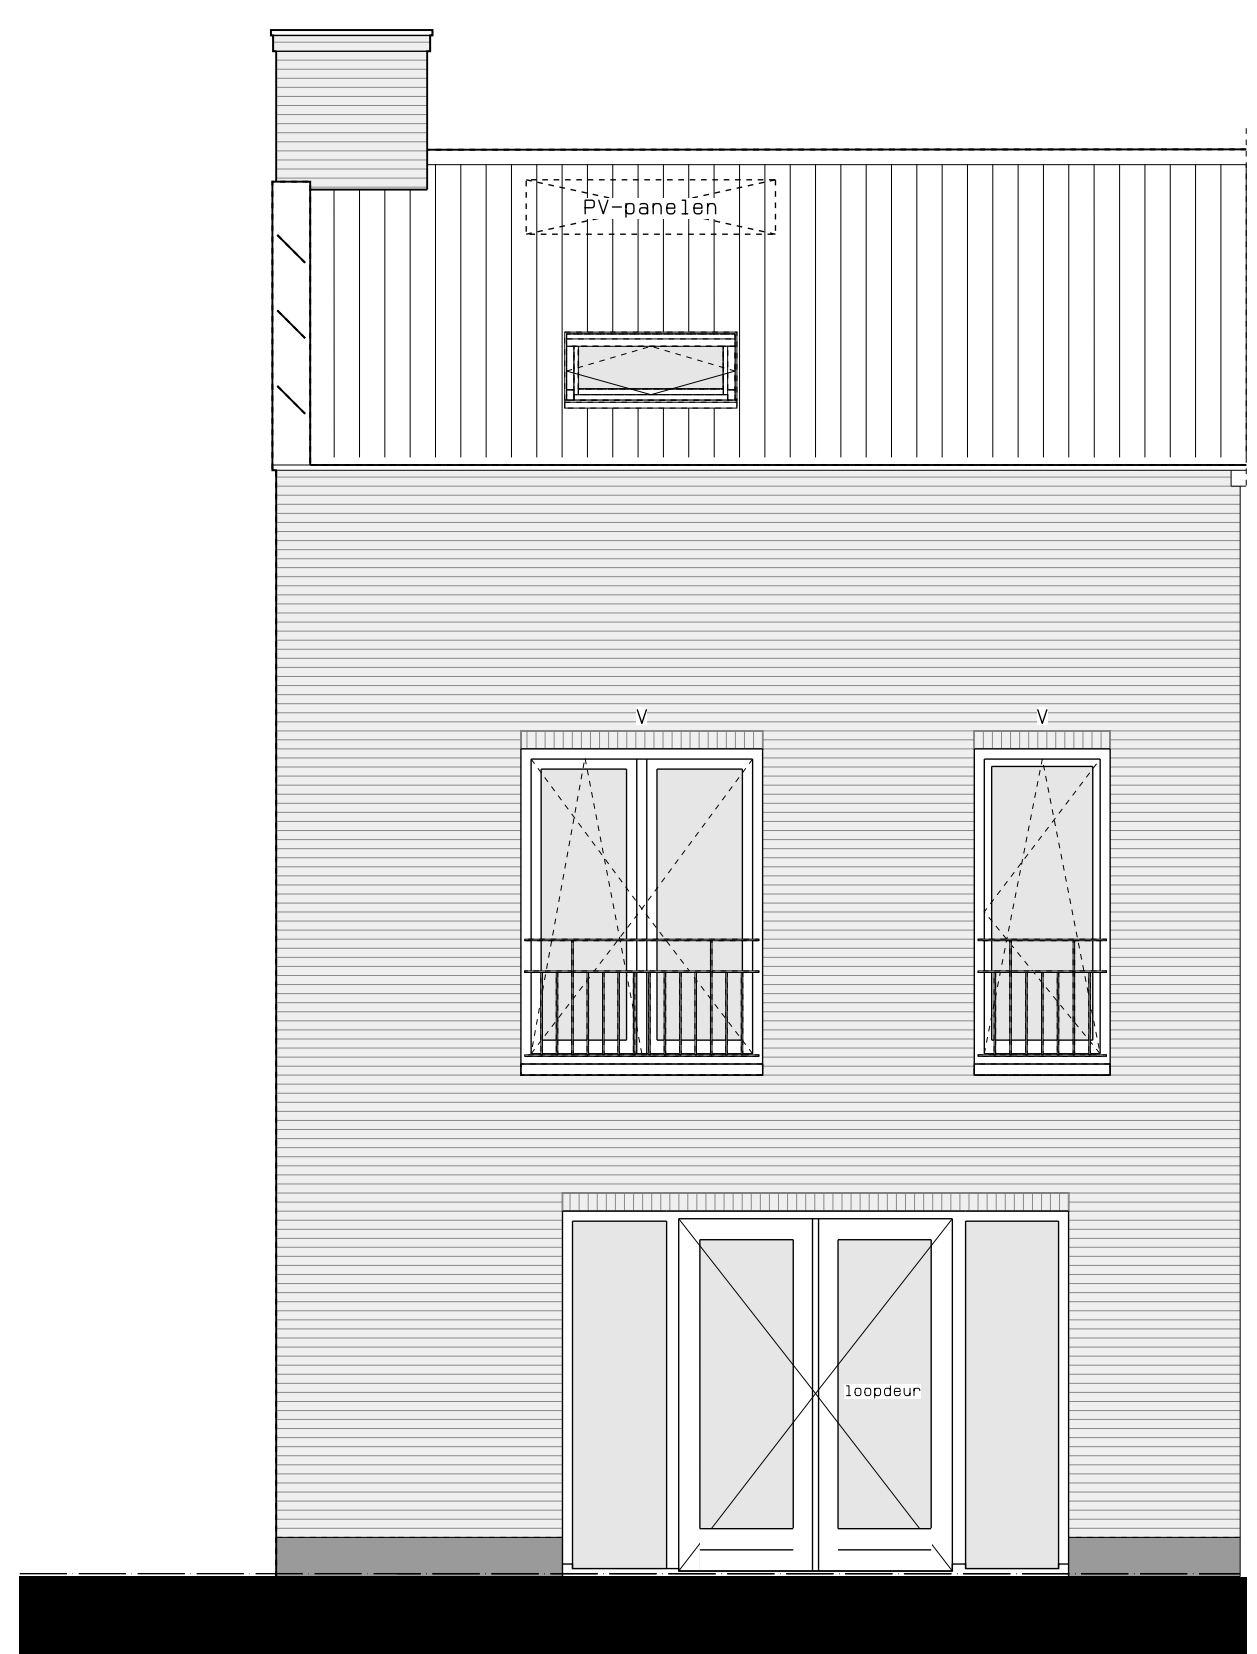

achteraanzicht

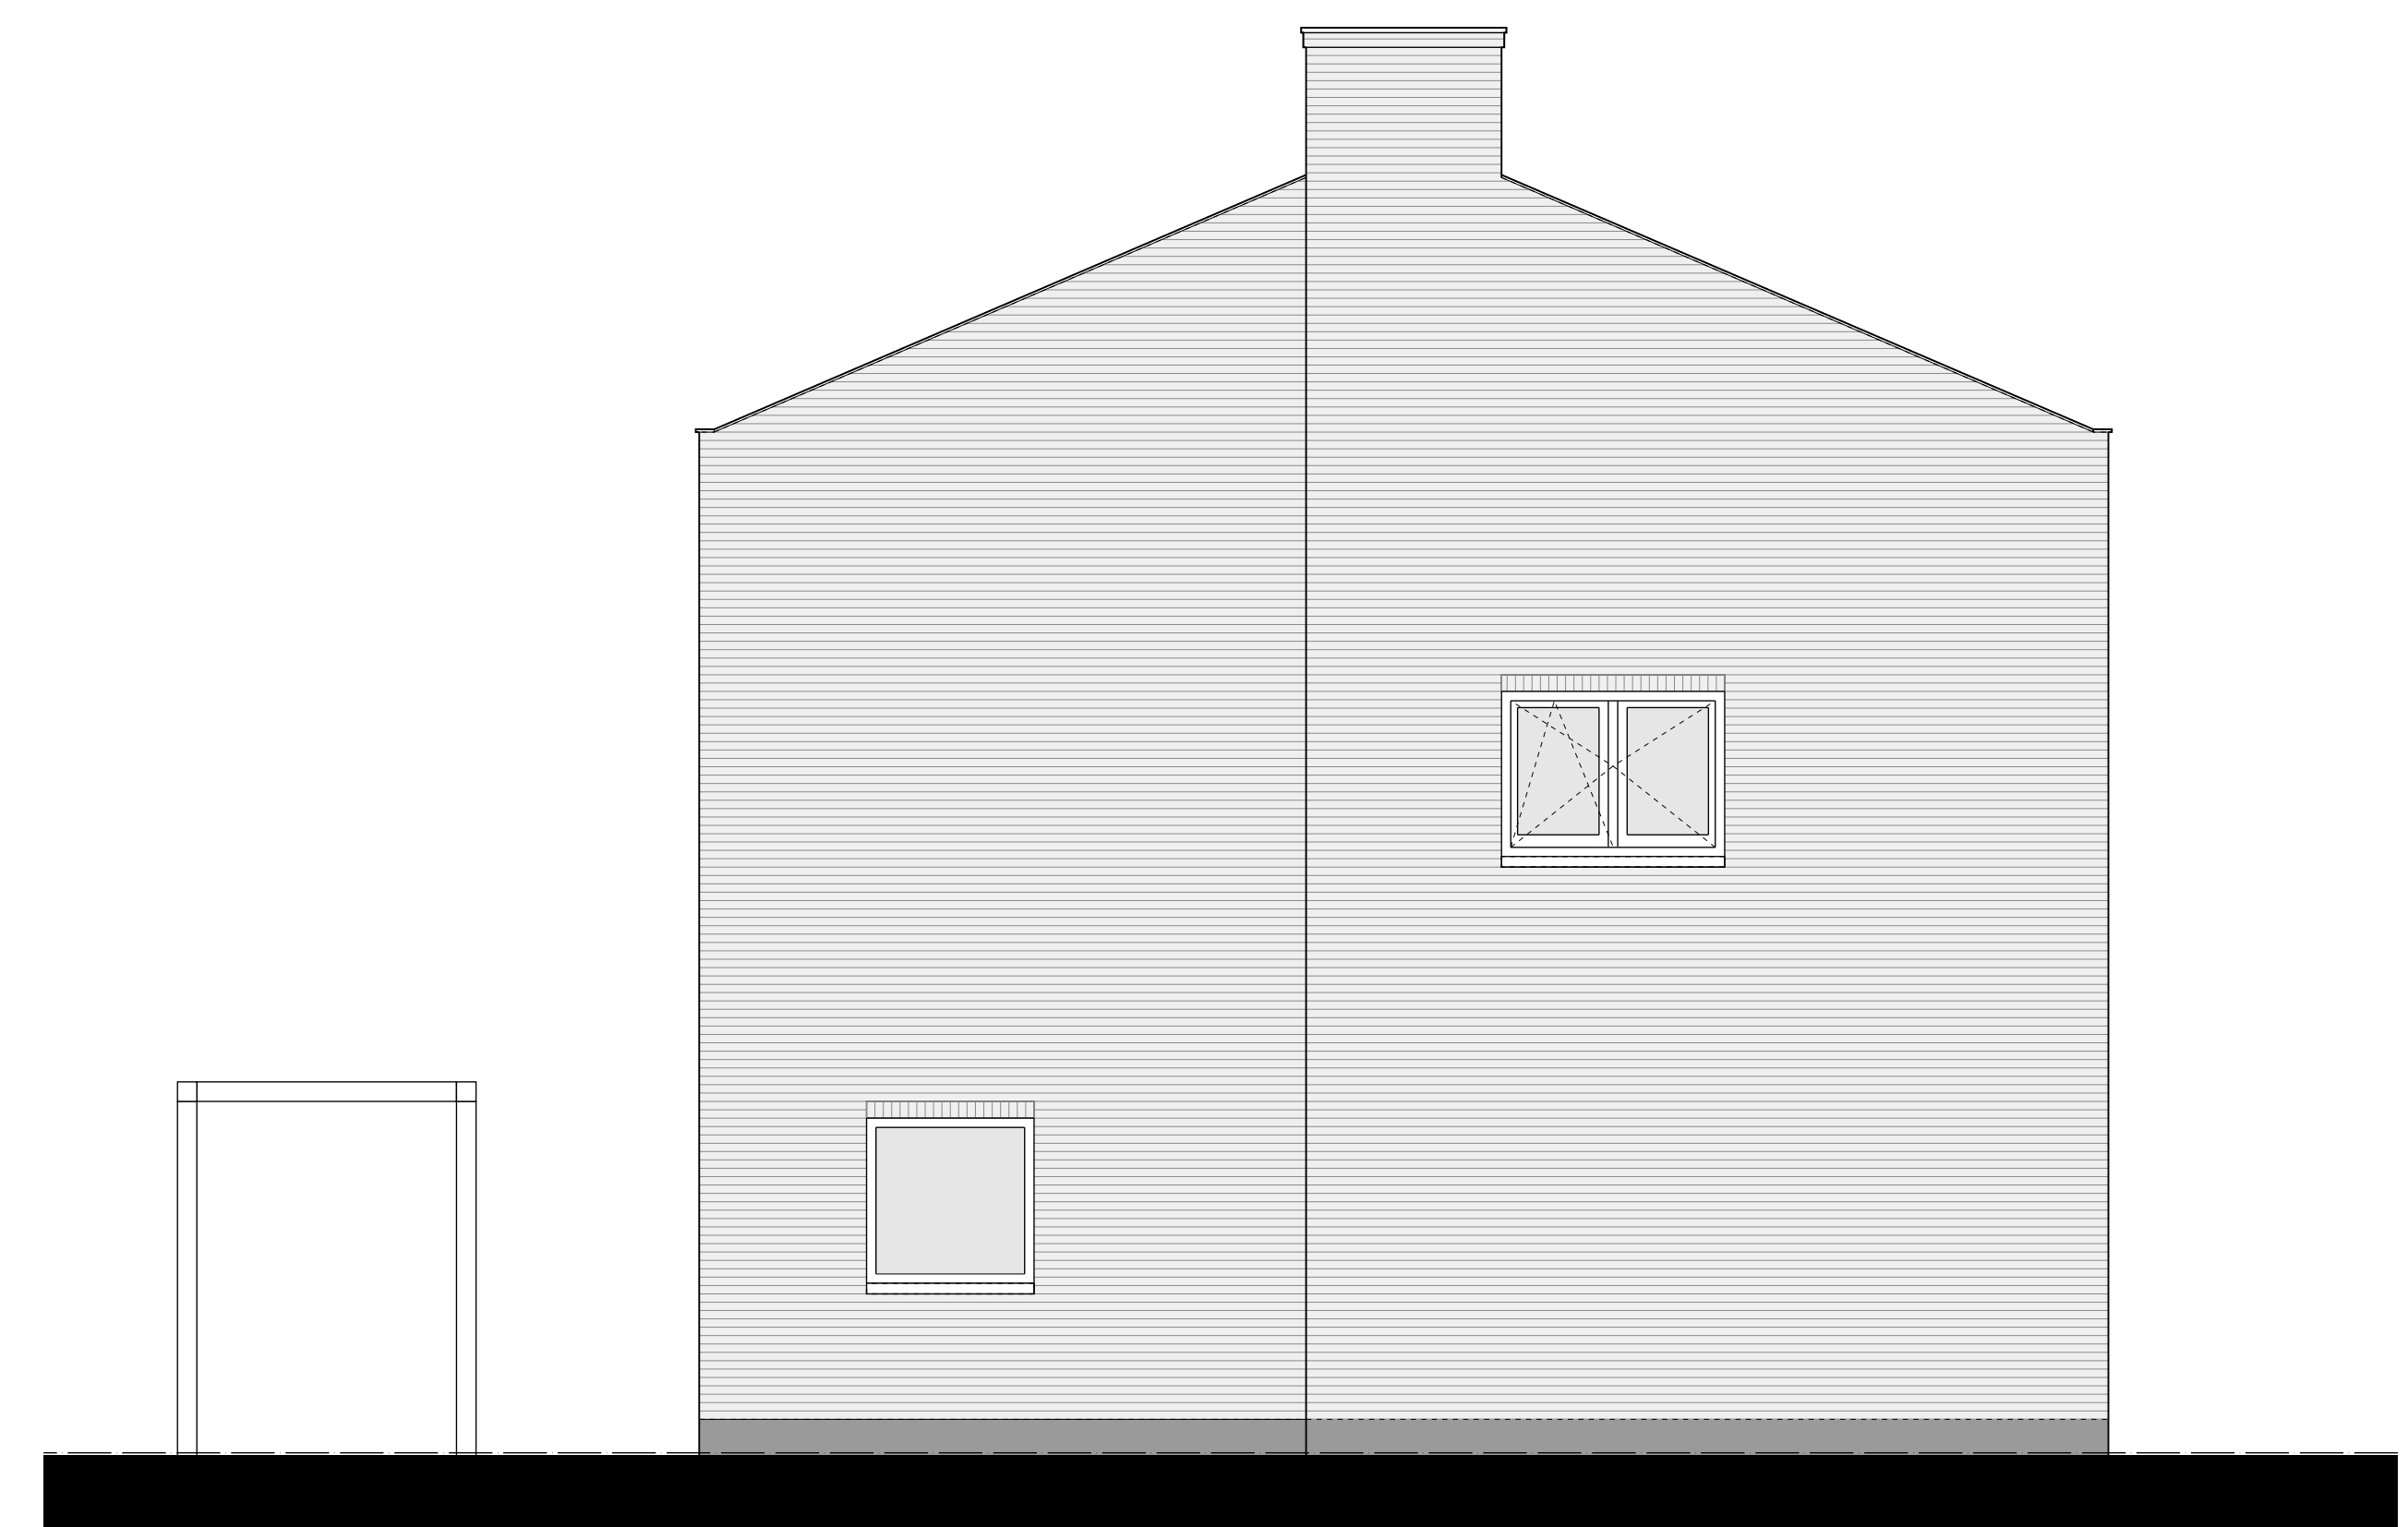

zijaanzicht



hp architecten **AUGUSTUS** hurks



	AUGUSTUS EINDHOVEN	NOO	04-04-2019
	BLOK 2	17061	
	KAVEL 11	WGL	
	VERKOOPTEKENING	WGL	
		1:50/A0	VK-26