


Achtergevel


BEUKMAAT 6000
UITBOUW 1200,2400

Bnr. 41 is uitgetekend.
Deze optie komt ook voor bij bnr. 35,36,38,59

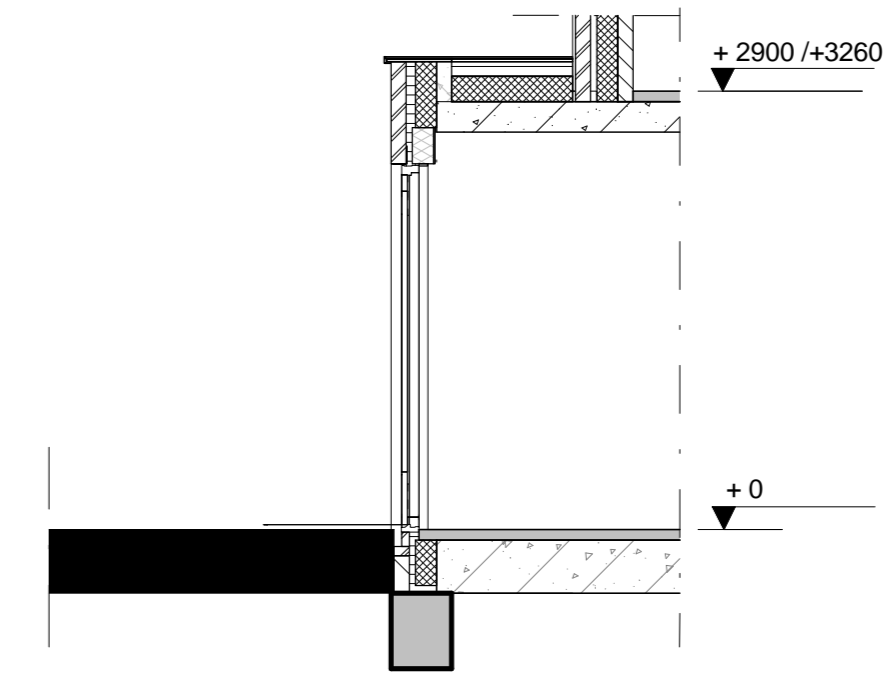

Langsdoorsnede


BEUKMAAT 6000
UITBOUW 1200

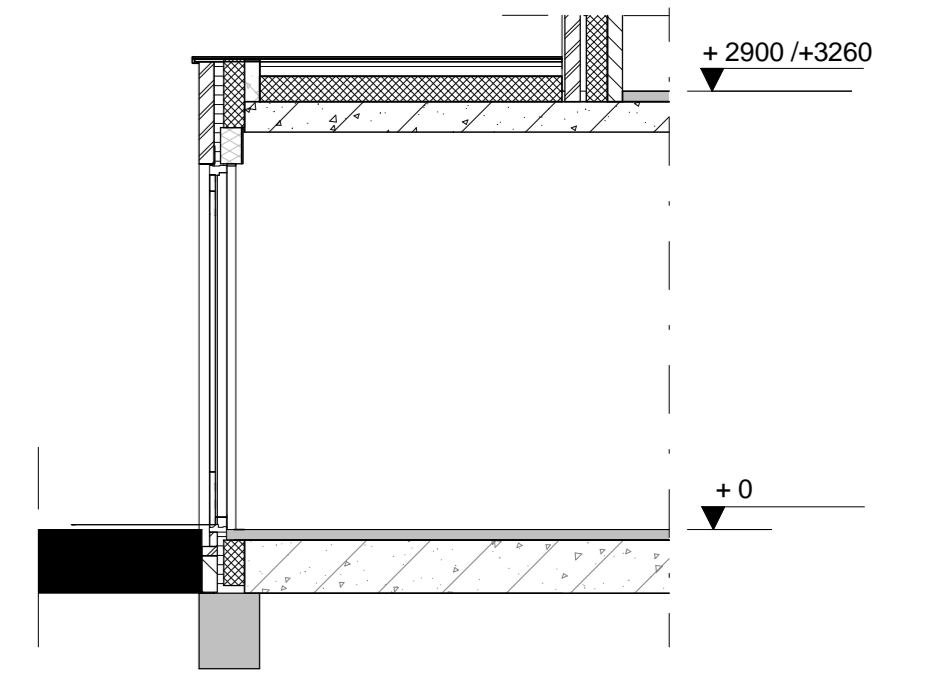

Langsdoorsnede

BEUKMAAT 6000
UITBOUW 2400

Optie
0.010.1.002

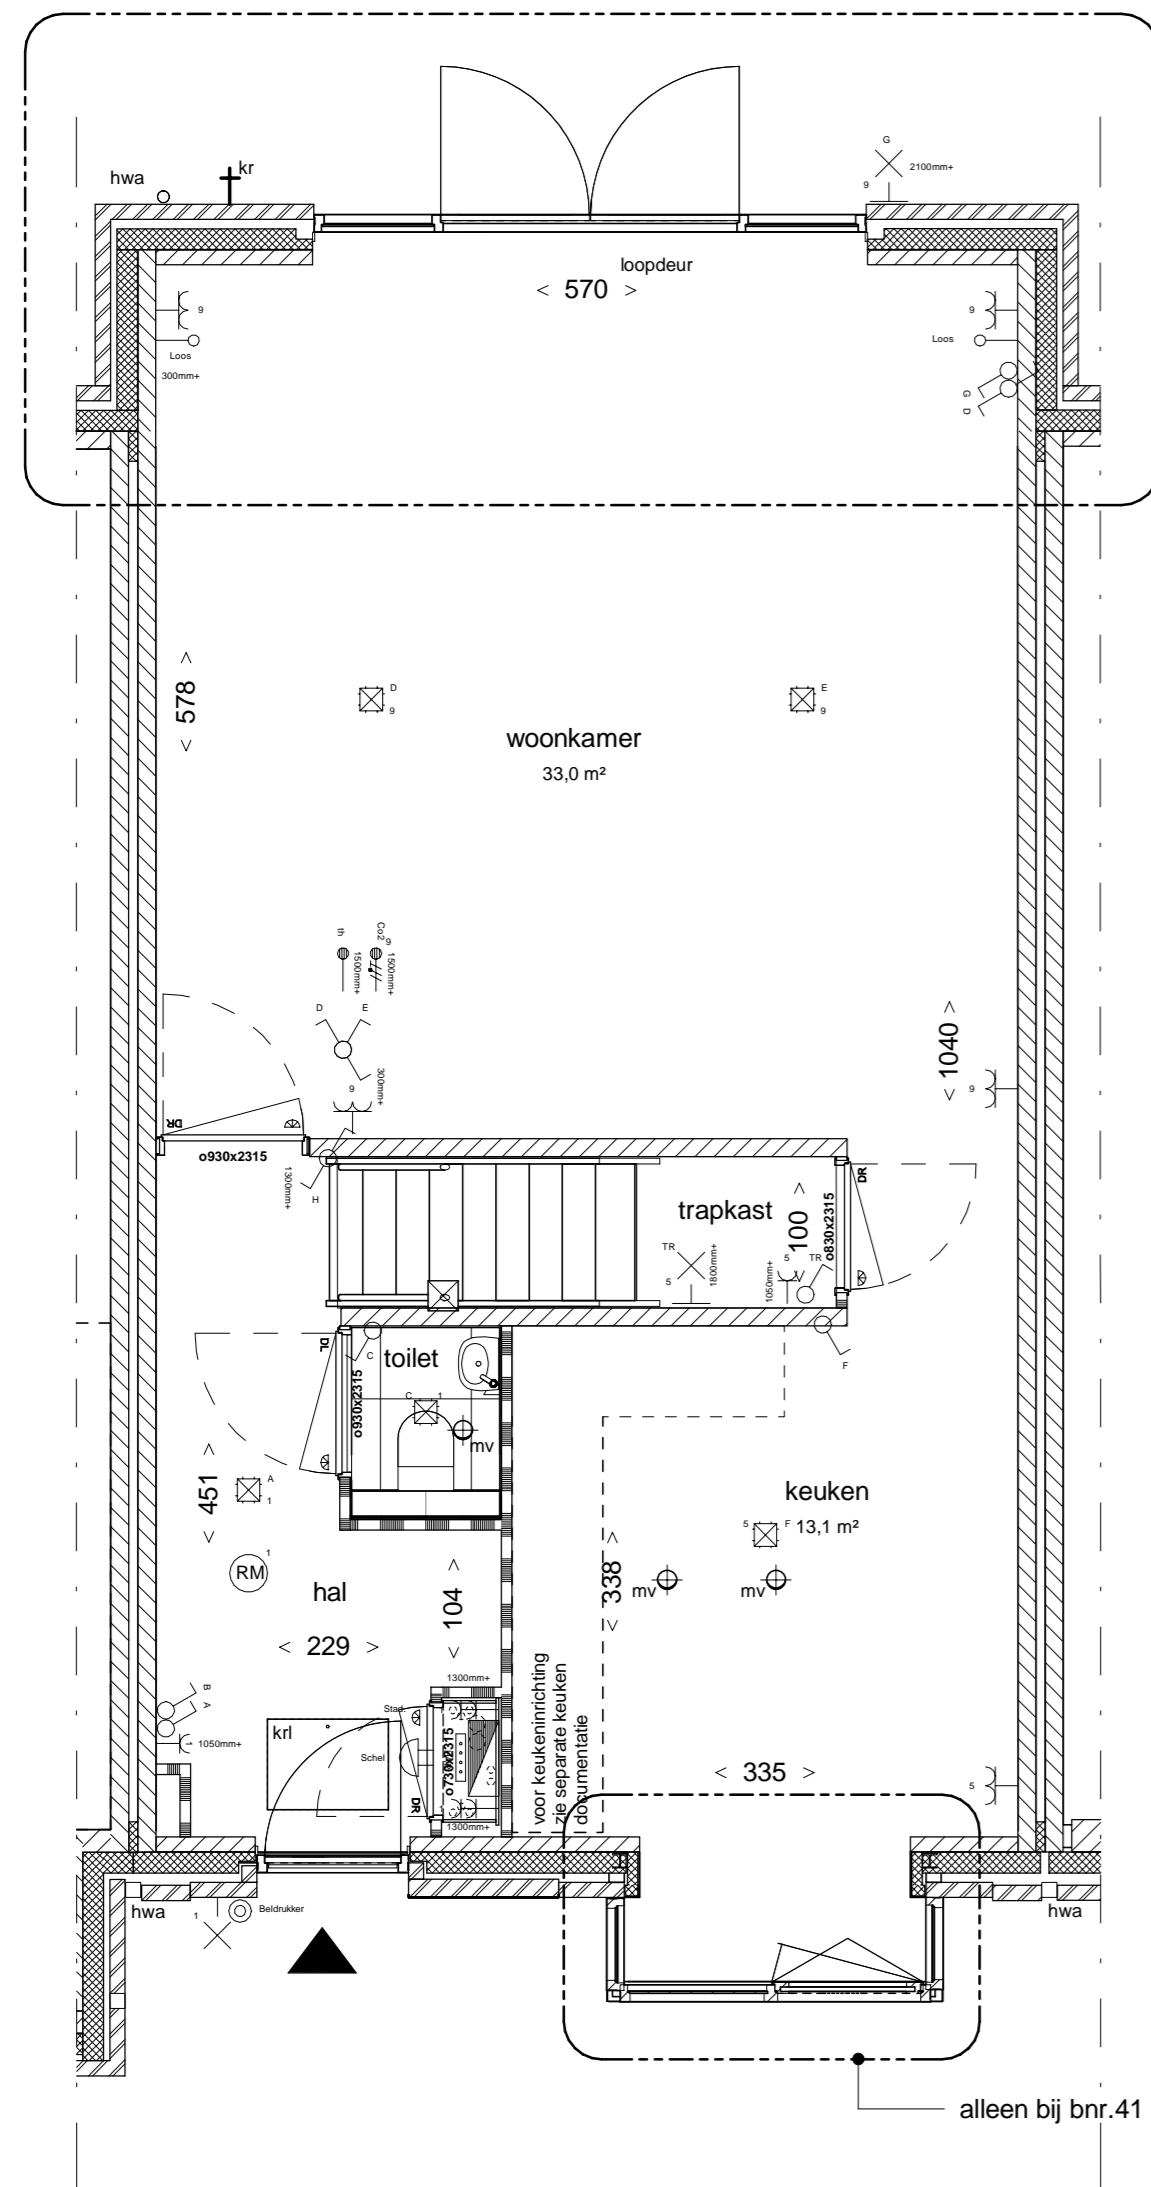


Begane grond

BEUKMAAT 6000
UITBOUW 1200

Bnr. 41 is uitgetekend.
Deze optie komt ook voor bij bnr. 35,36,38,59

Optie
0.010.1.006

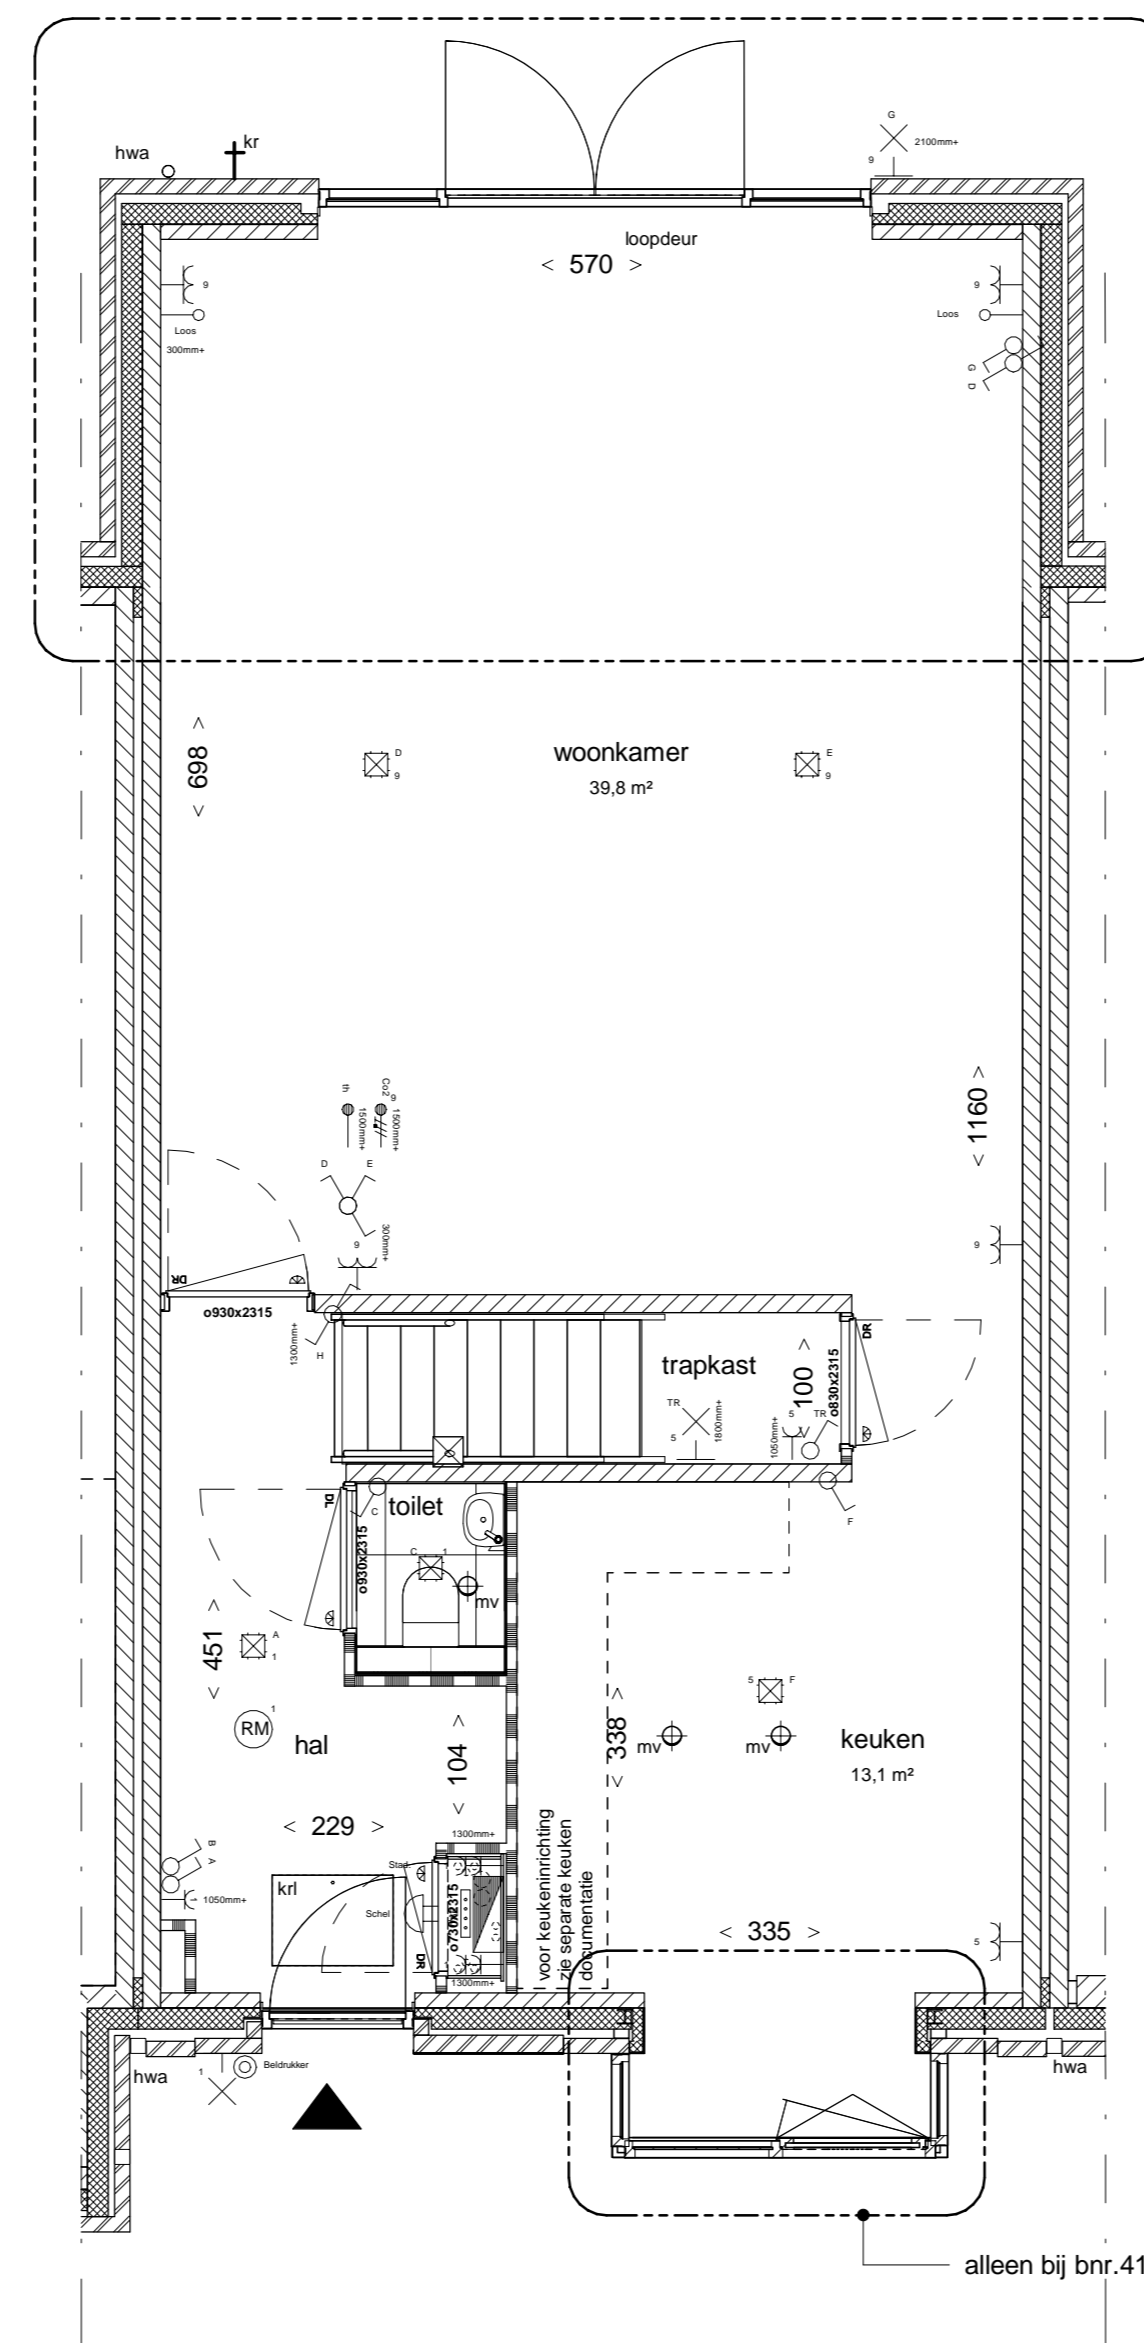

Begane grond

BEUKMAAT 6000
UITBOUW 2400

Bnr. 41 is uitgetekend.
Deze optie komt ook voor bij bnr. 35,36,38,59

Renvooi

- enkele schakelaar
- serie schakelaar
- wisselchakelaar
- mv enkele wandcontactdoos, t.b.v. MV-box
- dubbele wandcontactdoos
- enkele wandcontactdoos
- kk enkele wandcontactdoos t.b.v. koelkast
- vw enkele wandcontactdoos t.b.v. vaatwasser op aparte groep
- wmi enkele wandcontactdoos t.b.v. wasmachine op aparte groep
- wd enkele wandcontactdoos t.b.v. wasdroger op aparte groep
- combi enkele wandcontactdoos t.b.v. combimagnetron
- afz enkele wandcontactdoos t.b.v. afzuigkap
- RM rookmelder
- centraalkdoos plafond
- wandarmatuur
- deurbelddrukker
- schel
- ov omvormer
- vv verdelers vloerverwarming
- aansluitpunt onbedraad
- mv mechanische ventilatie plafond
- mv mechanische ventilatie wand
- MV-box
- meterkast
- WM / WD wasmachine / wasdroger opstelplaats
- hwaC hemelwaterafvoer
- werkschakelaar PV
- CO2 CO2 sensor MV
- th thermostaat
- kr designradiator
- rad radiator
- VR ventilatorooster
- rk rekstap
- fb terras balkon
- efrgns erfgrens
- WM mogelijke opstelplaats wasmachine
- WD mogelijke opstelplaats droger
- entree woning
- kni knipstuk (indicatief)
- gev metselwerk
- spouwisolatie
- lichte scheidingwand 7cm/10cm
- kalkzandsteen
- geëmailleerd glas

In sommige woningen is de krijtstreepmethode toegepast, dit zorgt ervoor dat de aangegeven oppervlakte niet overal verifitseerbaar is. Het oppervlakte van het verifitseerbaar gebied is aangegeven tussen de haakjes en aangeduid met een stippelijntje.

- Aan de maatvoering kunnen geen rechten worden ontleend.
- Alle maatvoering betreft circa maatvoering en is aangegeven in centimeters.
- Elektra aansluitpunten, keukenopstelling, ventilatiepunten, radiatoren en rookmelders zijn indicatief aangegeven.
- Het is mogelijk dat niet alle symbolen van toepassing zijn op uw woningtype.
- Maatvoering bij schuin dak is tot 150cm fhn.
- Hoewelheden, oriëntatie en postcodes op-panelen zijn indicatief en kunnen per bouwv. verschillen.
- Zie tekening V-00 - situatietekening voor lokale woning en overzicht van het plan.
- Zie separate bergingstekening voor uitwerking berging.

Disclaimer

Voor de basiswoning zie de tekening van het betreffende bouwnummer. Ten allen tijde prevaleert de informatie op de bouwnummertekening boven deze tekening. Deze tekening heeft alleen tot doel om informatie te verstrekken over de optie.



Hof van Holland - vlek 3

onderwerp	Uitbouwopties
projectnummer	NIJ920
tekeningnummer	001c
schaal	1:50/1:100
formaat	A1
datum	15-03-2021
wijziging	
wijzigingsdatum	