


**Bnrs: 4,8,29**

De volgende opties zijn beschikbaar voor alle types vrijstaand

- A uitbouw 1,2m
- B uitbouw 2,4m
- C schuifdeuren achtergevel
- D schuifdeuren achtergevel
- E leuning dakramen
- F daklepel
- G indeling zolder
- H uitbreiding onroerend goed
- J keuze straat of tuingericht (incl. uitbouw)
- K indeling garage wijziging naar bijkeuken en berging
- L carport voor garage
- M verleggen garage
- N isoleren garage
- O loopdeur in garage
- P dubbele deuren (p.v. kanteldeur)
- Q toegang woning naar garage bij verdeling woning
- R keuze indeling verdieping (open meerkosten)
- S stapvoet sanitair en tegelwerk
- T uitbreiding bijkeuken

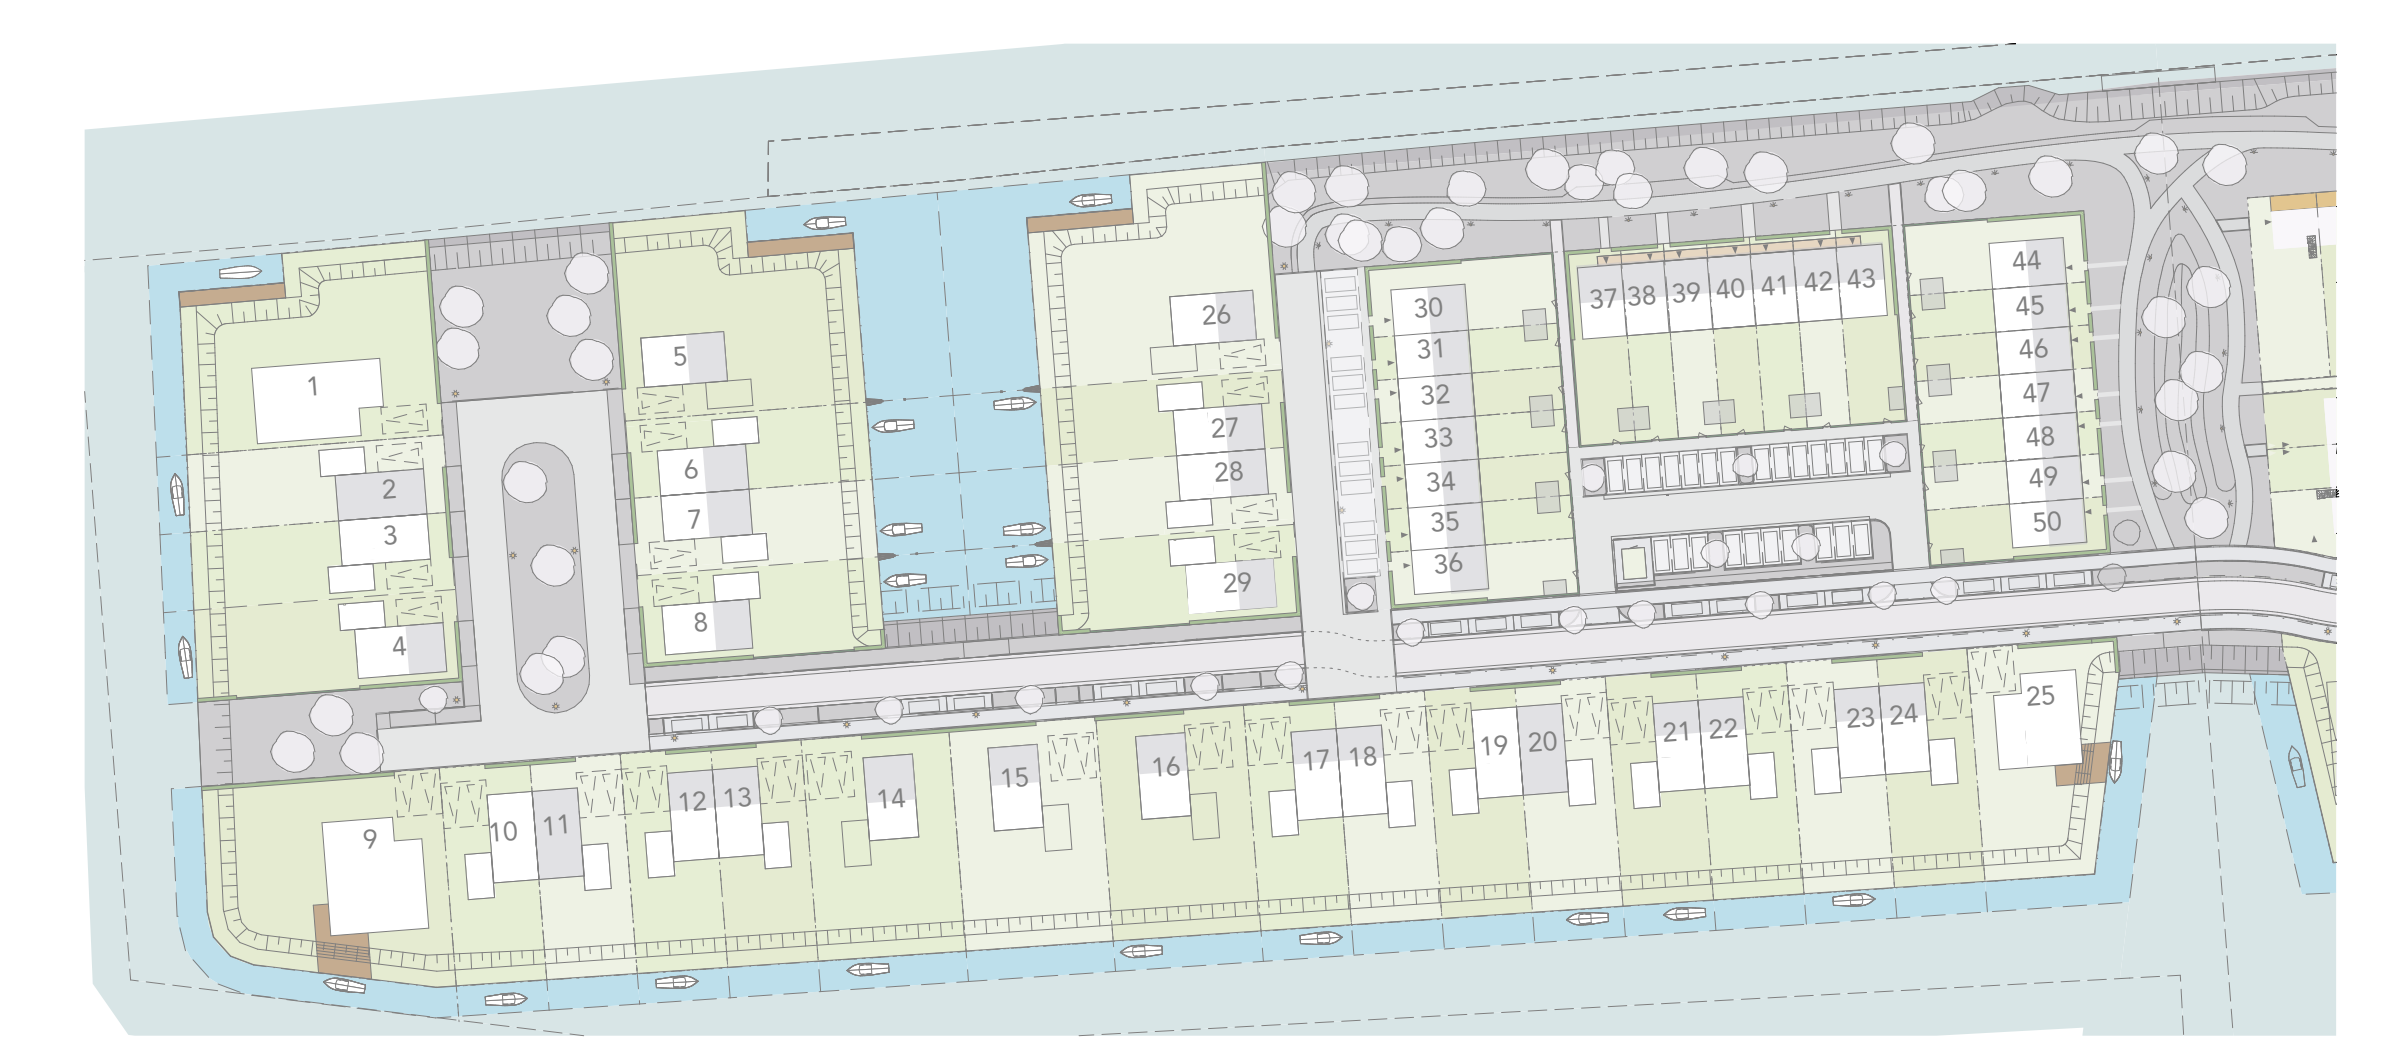

**Drachtstervaart, in de Luwte 1 - Vrijstaand overzichtsblad opties bouwnummers: 4,8,29**



**ag nova**  
ARCHITECTEN

AGNOVA Architecten  
Paulus Borstraat 43  
3812 TA Amersfoort  
038 455 4004  
www.agnova.nl



VanWonen vastgoedontwikkeling  
Willemsvaart 21  
8019 AS Zwolle  
038 303 3600  
www.vanwonen.com

project Drachtstervaart, Drachten  
getekend 29-06-2020  
gewijzigd  
schaal 1:50, 1:100  
formaat  
werk 17584